




PROFILO DI PROGETTO Deviazione strada poderale 5 - scala 1:1000/100

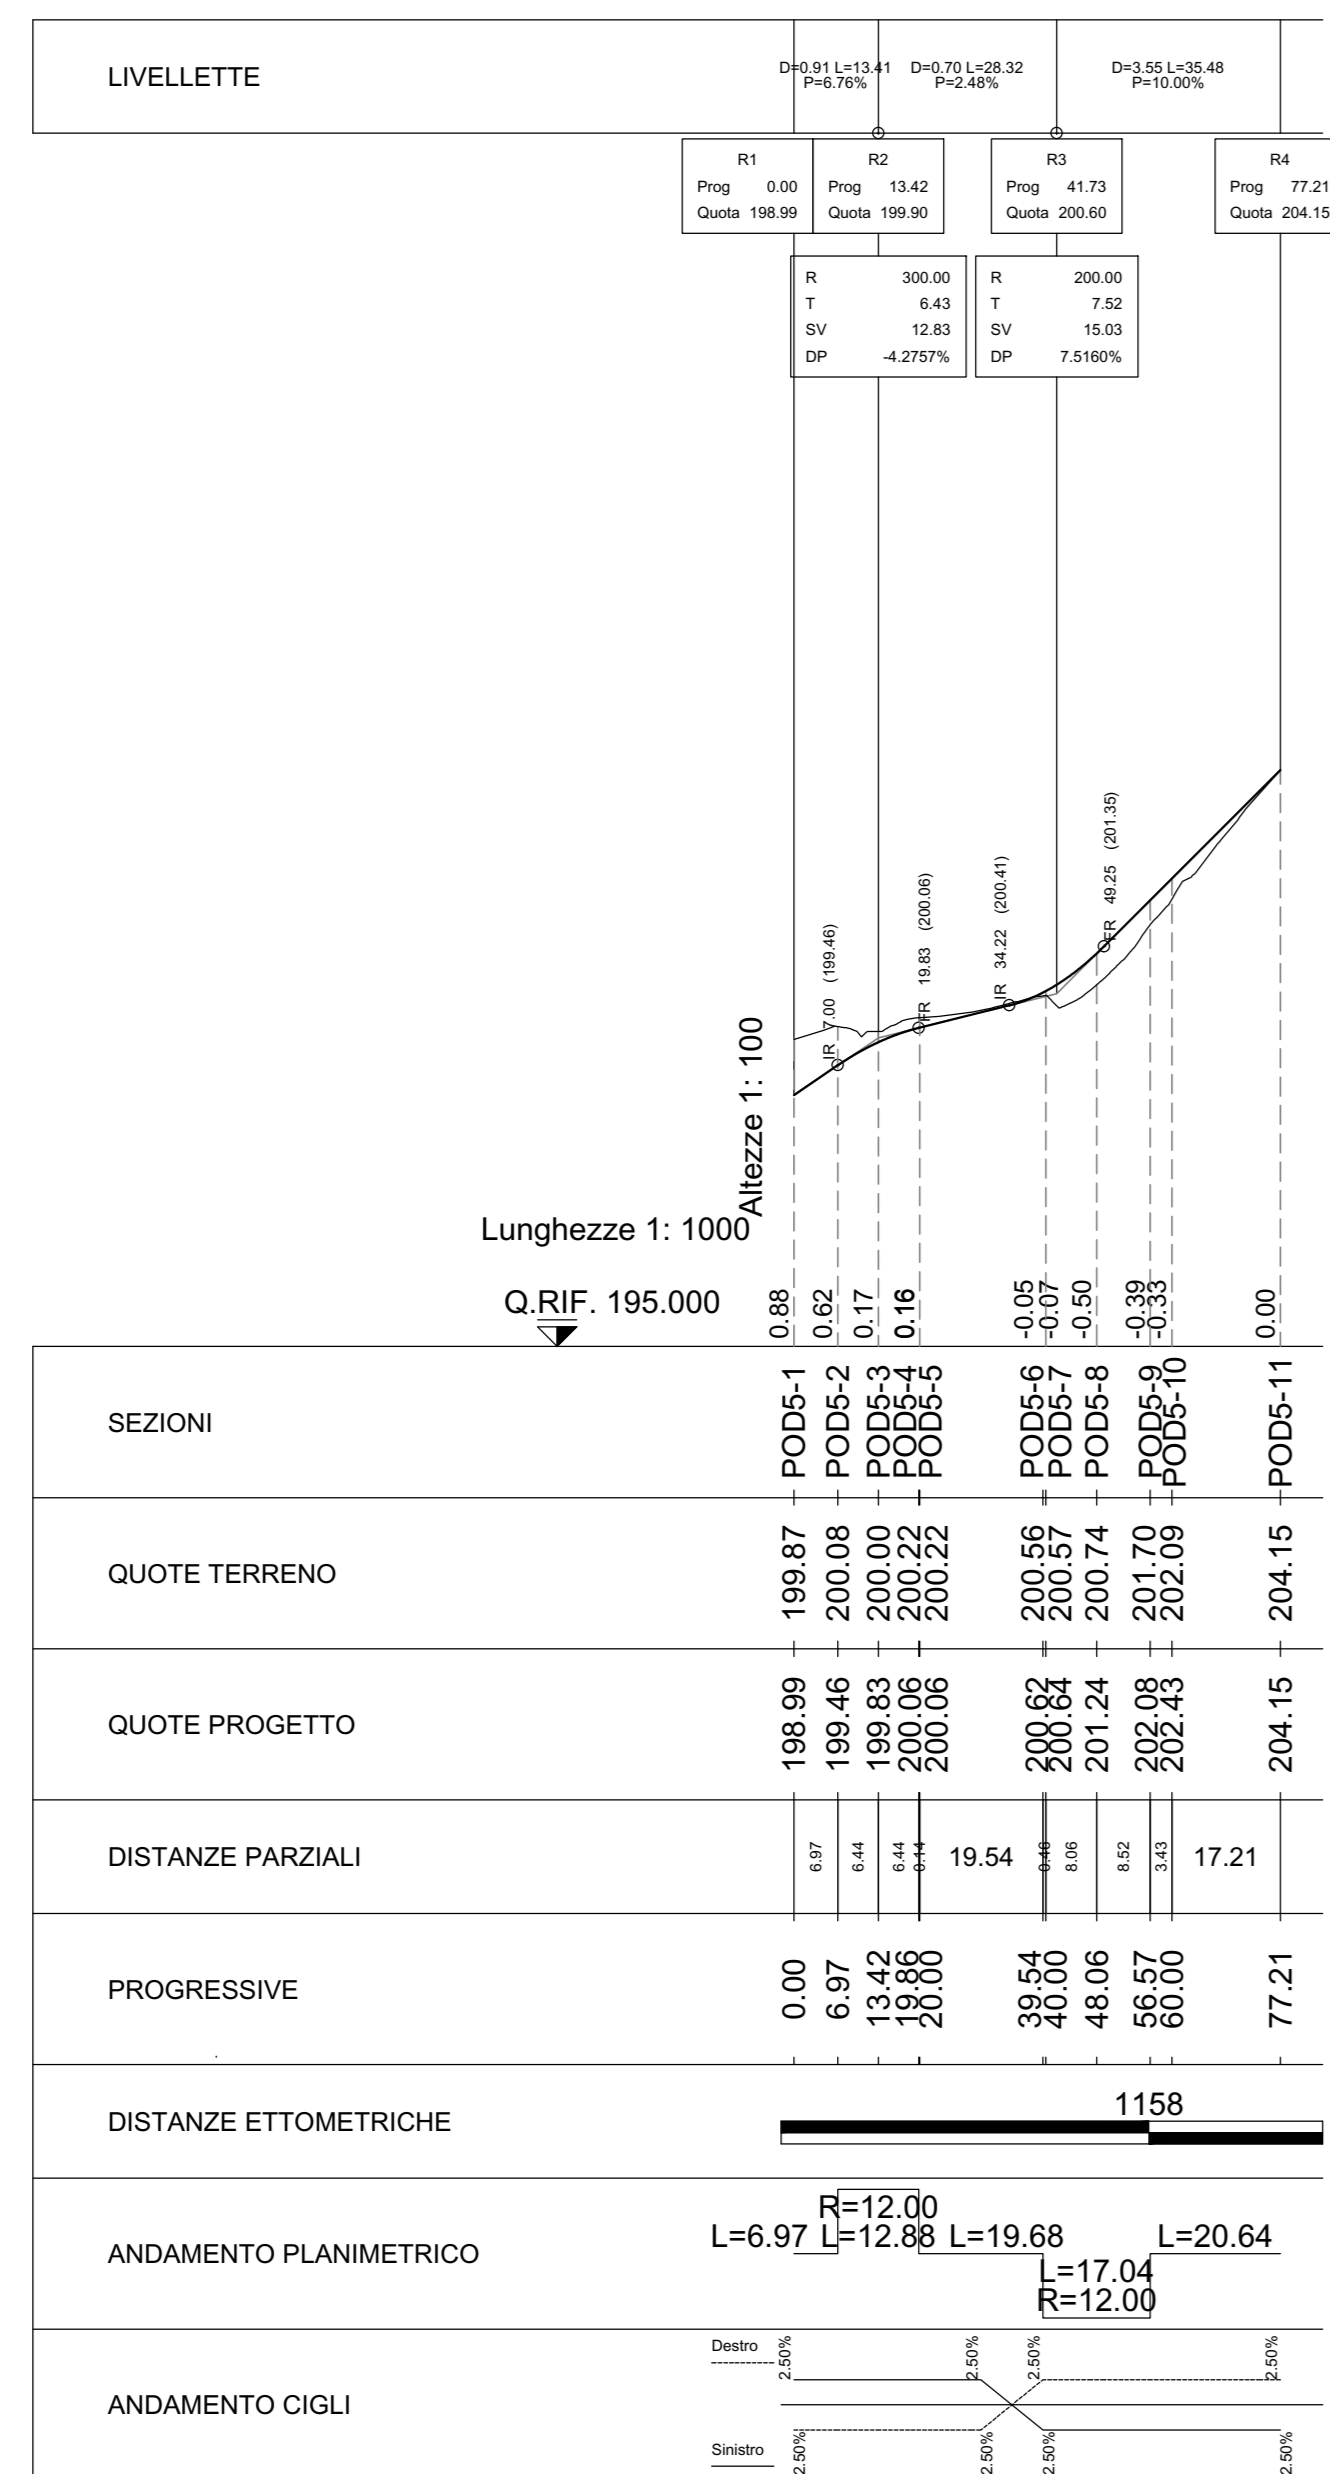


PLANIMETRIA DI TRACCIAMENTO Deviazione strada poderale 5 - scala 1:1000

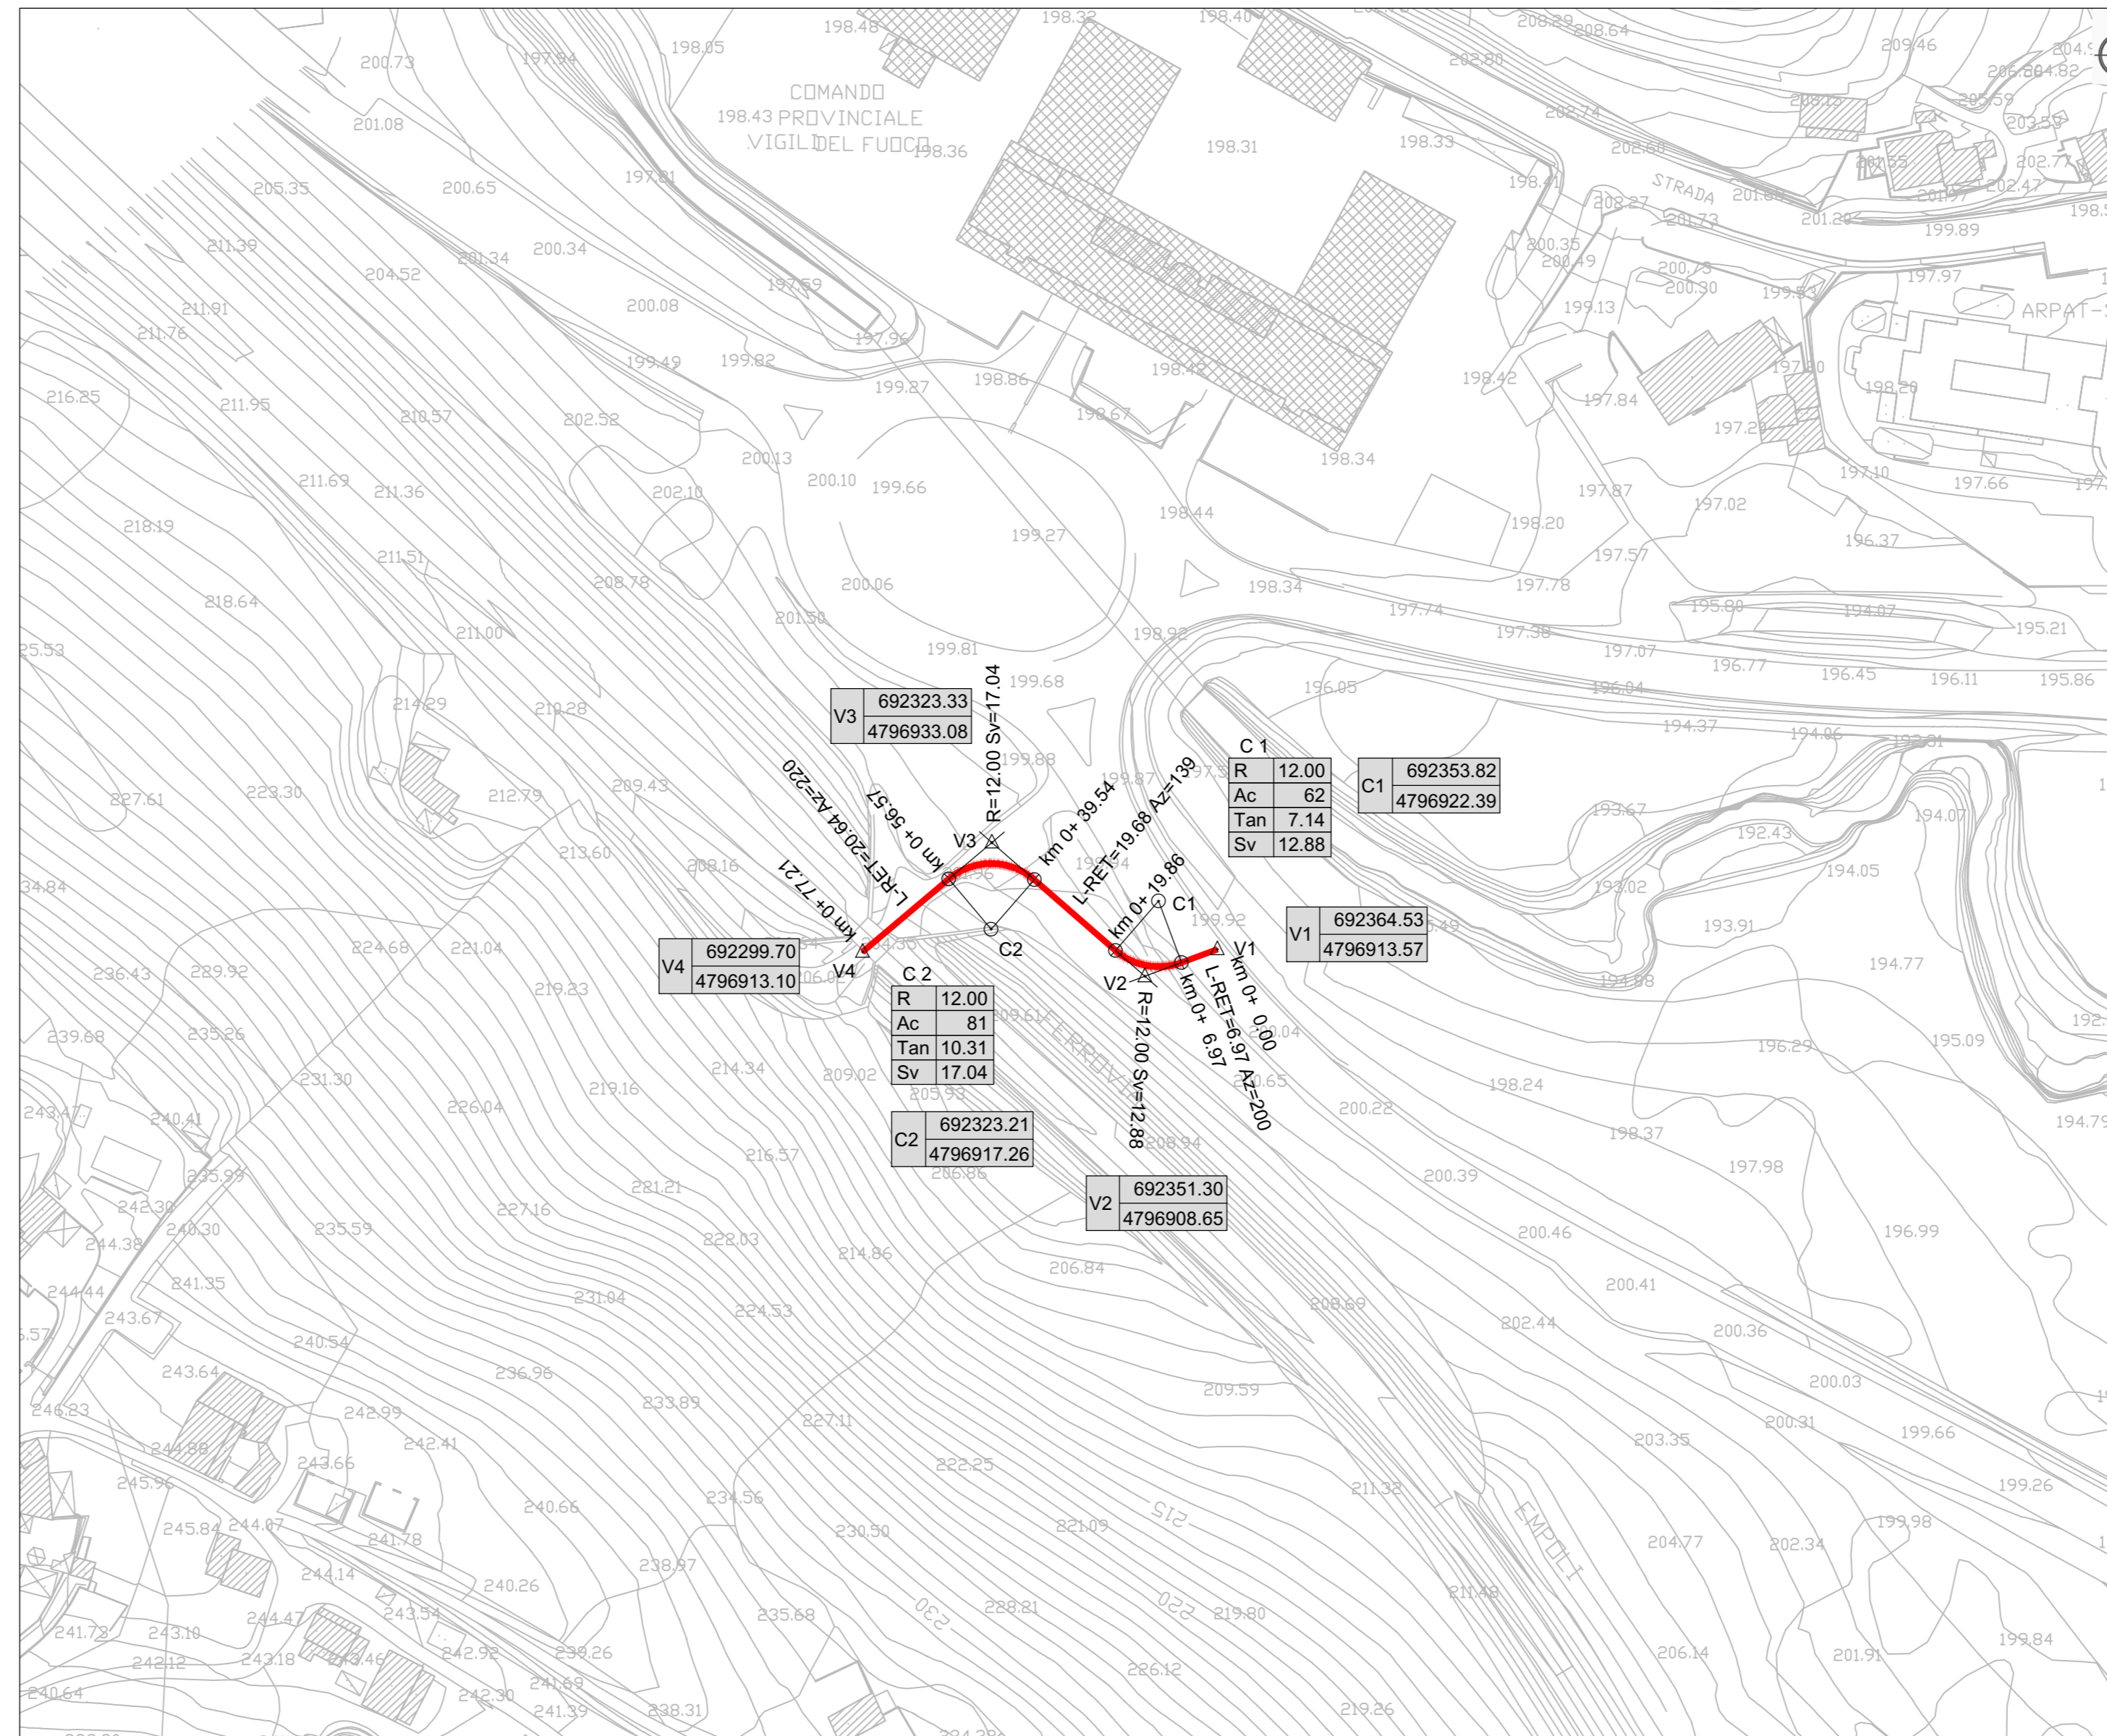


QUADRO DI UNIONE

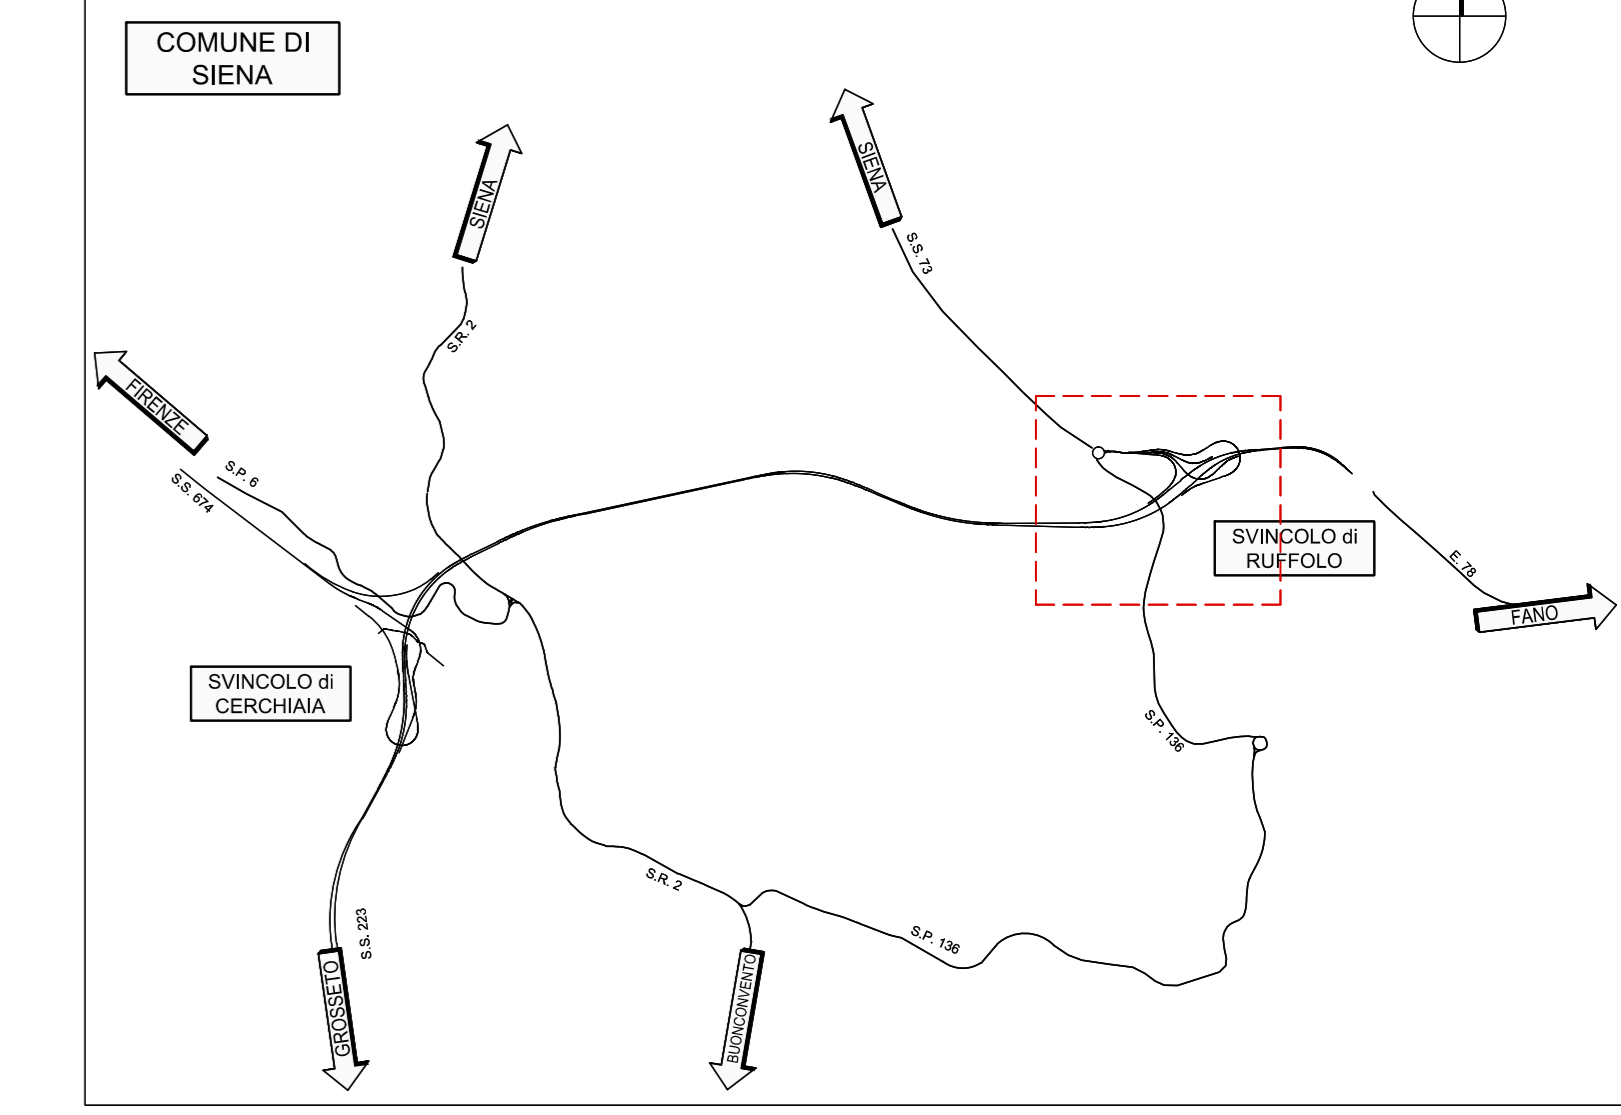


KEY-PLAN

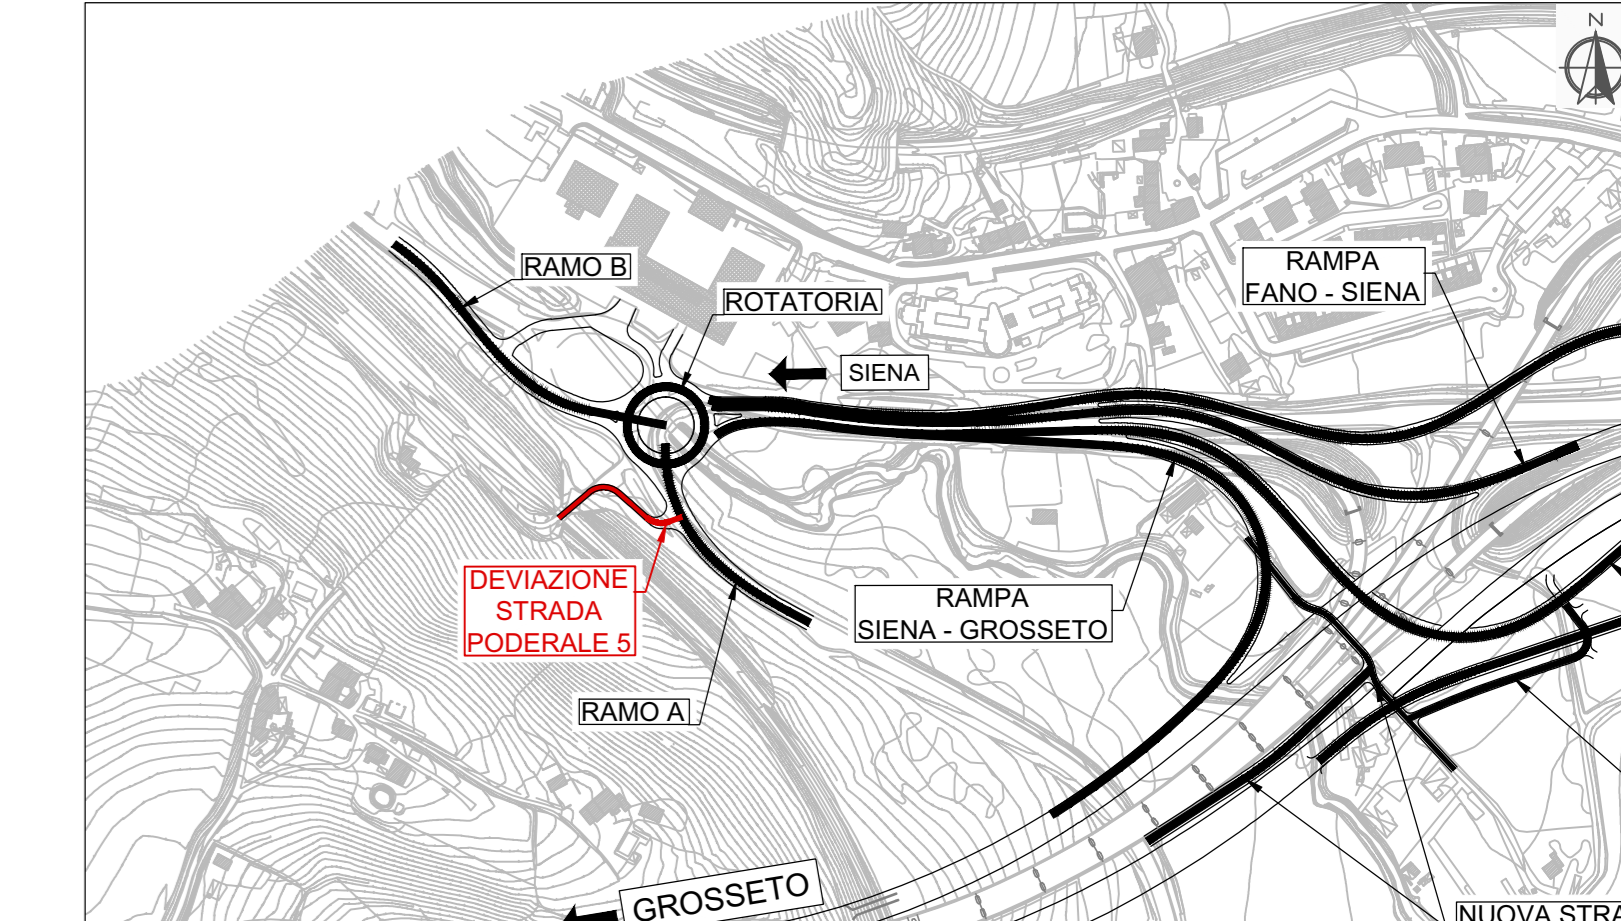


SEZIONE TIPO Deviazione strada poderale 5 - scala 1:100

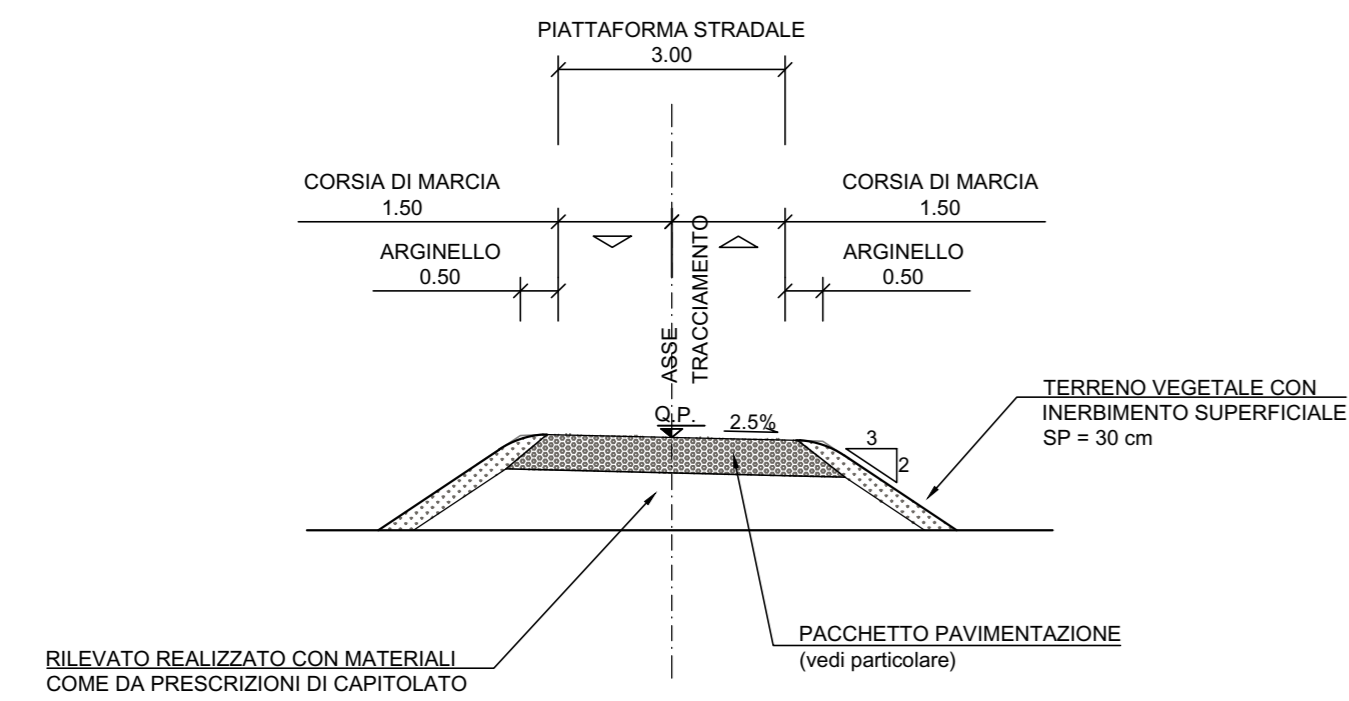

PARTICOLARE PACCHETTO DI PAVIMENTAZIONE - scala 1:10

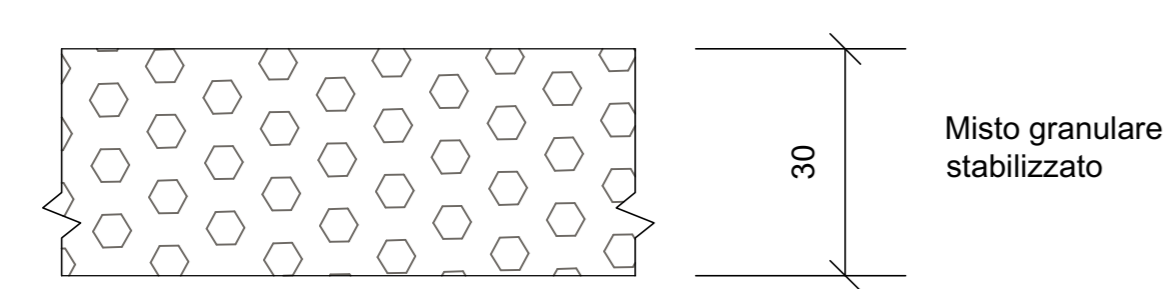

PLANIMETRIA DI PROGETTO Deviazione strada poderale 5 - scala 1:1000

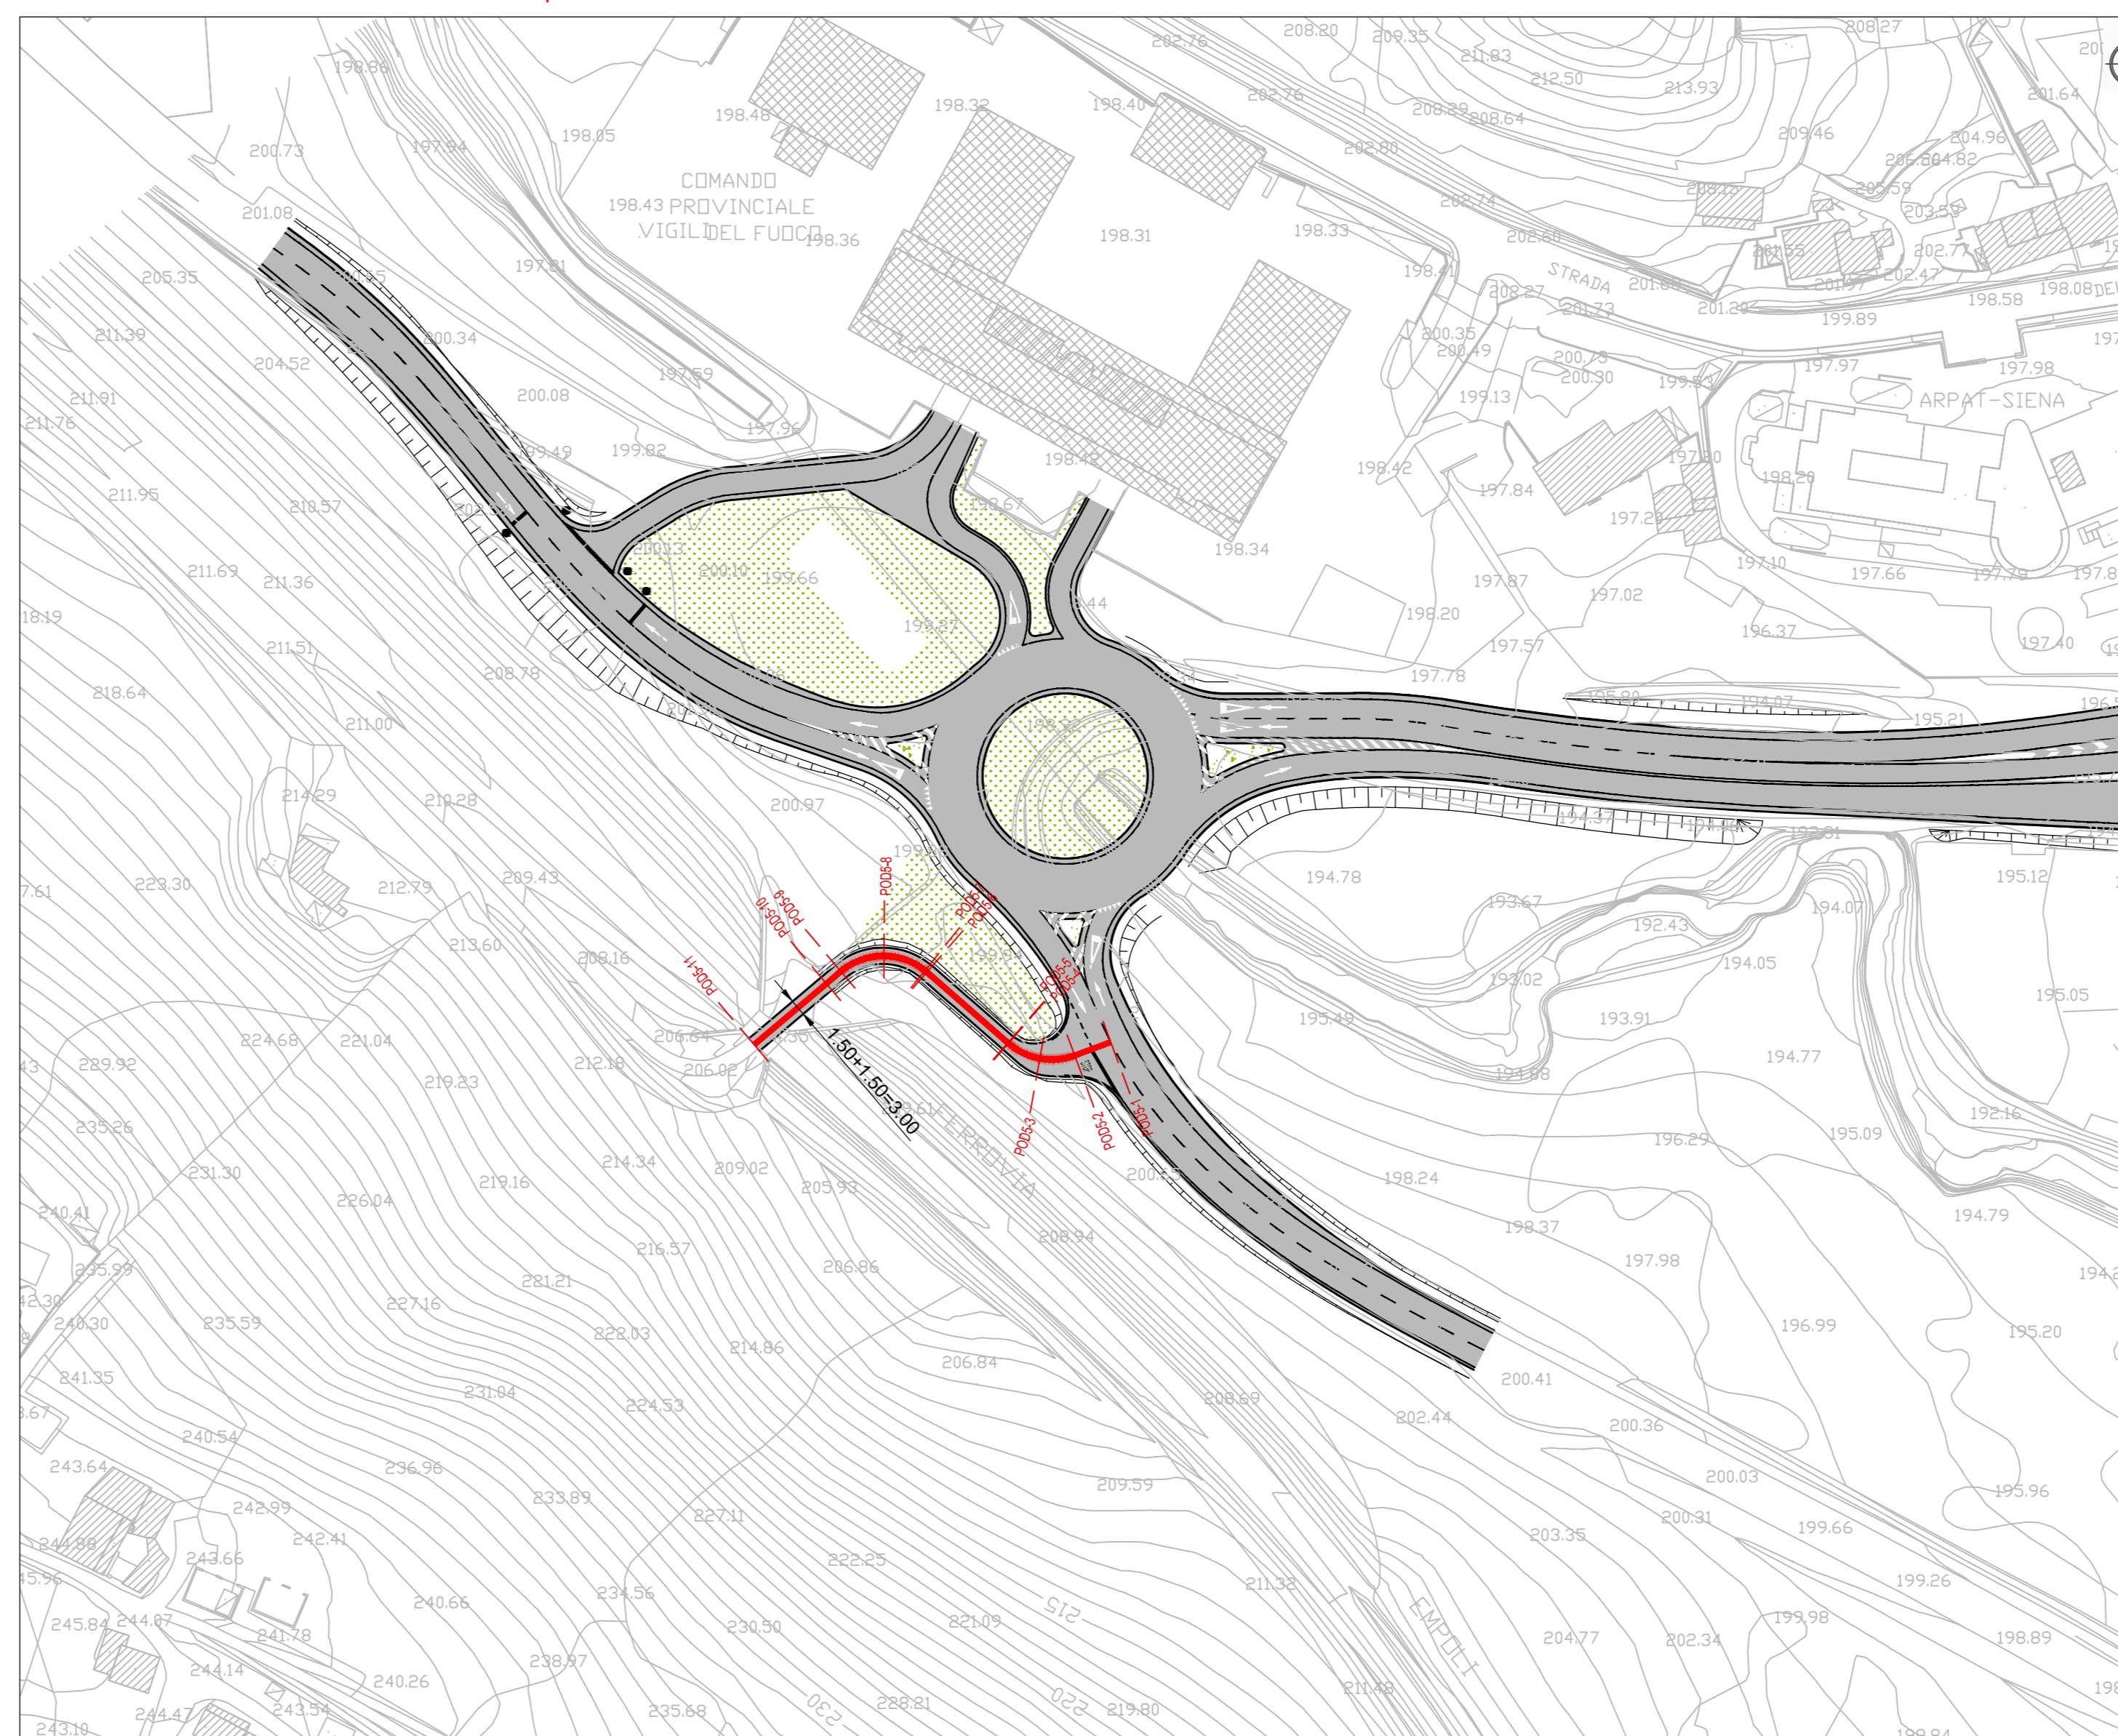

anas GRUPPO FS ITALIANE Direzione Progettazione e Realizzazione Lavori

S.G.C. E78 GROSSETO-FANO
Tratto Siena Bettolle (A1)
Adeguamento a 4 corsie del tratto Siena-Ruffolo (Lotto 0)

PROGETTO DEFINITIVO cod. FI-81

R.T.I. di PROGETTAZIONE: Mandataria Mandante

PROGETTISTI:
 Ing. Riccardo Farnelli - Pro. It. et (Integratore prestazioni specialistiche)
 Ordine Ing. di Milano n. 18945
 Ing. Alberto Rivale - Ene. It. et
 Ordine Ing. di Milano n. 16251
 IL GEOLOGO:
 Dott. Geol. Massimo Mazzucchetti - Pro. It. et
 Abto. Geol. Lombardia n. A702
 COORDINATORE PER LA SICUREZZA IN FASE DI PROGETTAZIONE:
 Ing. Enrico Mantovani - Ene. It. et
 Ordine Ing. di Milano n. 16237
 VISTO IL RESP. DEL PROCEDIMENTO:
 Ing. Raffaele Franco Caruso

PROTOCOLLO DATA

05 - PROGETTO STRADALE
05.04 - Viabilità interferita
 05.04.08 - Deviazione strada poderale 5
 Planimetria, tracciamento e profilo di Progetto

CODICE PROGETTO	NOME FILE	REVISIONE	SCALA
DPF10081	T01P02TRAPP07A		varie
C			
B			
A	Emissione	Ottobre 2020	FORMISANI SALDOME RINALDI
REV.	DESCRIZIONE	DATA	REDATTO VERIFICATO APPROVATO