

S.G.C. E78 GROSSETO–FANO

Tratto Siena Bettolle (A1)  
Adeguamento a 4 corsie del tratto Siena–Ruffolo (Lotto 0)

PROGETTO DEFINITIVO

COD. FI-81

R.T.I. di PROGETTAZIONE: Mandataria Mandante



PROGETTISTI:

Ing. Riccardo Formichi – Pro Iter srl (Integratore prestazioni specialistiche)  
Ordine Ing. di Milano n. 18045

Ing. Alberto Rinaldi – Erre.vi.a. srl  
Ordine Ing. di Milano n. 16951

IL GEOLOGO

Dott. Geol. Massimo Mezzanzanica – Pro Iter srl  
Albo Geol. Lombardia n. A762

COORDINATORE PER LA SICUREZZA IN FASE DI PROGETTAZIONE

Ing. Enrico Moretti – Erre.vi.a. srl  
Ordine Ing. di Milano n. 16237

VISTO: IL RESP. DEL PROCEDIMENTO

Ing. Raffaele Franco Carso

PROTOCOLLO

DATA



05 - Progetto Stradale

05.04 - Viabilità interferita

05.04.07 - Deviazione strada poderalo 6

Sezioni trasversali - Fascicolo

CODICE PROGETTO			NOME FILE		REVISIONE	SCALA
PROGETTO	LIV. PROG.	N. PROG.	T01PS02TRASZ09A .pdf			
DPFI0081	D	20	CODICE ELAB. T01PS02TRASZ09		A	1:200
D						
C						
B						
A	Emissione		Maggio 2021	FORMAIANI	SALOMONE	RINALDI
REV.	DESCRIZIONE		DATA	REDATTO	VERIFICATO	APPROVATO

PROFILO Poderale6

SEZIONE POD6-1


PROGRESSIVA 0.00

G VEGETALE IN SCAVO	m <sup>2</sup>	0.67
L SCOTICO IN TRINCEA	m <sup>2</sup>	1.32
RI RIPORTO	m <sup>2</sup>	0.06
ST STERRI	m <sup>2</sup>	1.87
V STABILIZZATOP	m <sup>2</sup>	1.20
g IDROSEMINA IN SCAVO	m	1.36
I SCOTICO IN TRINCEA	m	6.65
v STABILIZZATO	m	4.00

Asse principale Grosseto-Fano

180

200  
200

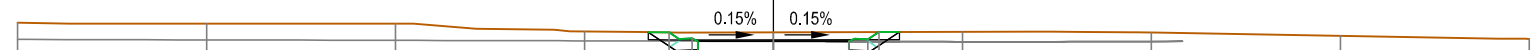

PROGRESSIVE TERRENO	-20.00	-15.00	-10.00	-5.00	0.00	5.00	10.00	15.00	20.00
PARZIALI TERRENO	5.00	5.00	5.00	5.00	5.00	5.00	5.00	5.00	
QUOTE TERRENO	198.03	198.00	198.00	197.80	197.77	197.79	197.77	197.68	197.60
PROGRESSIVE PROGETTO					-2.76 -2.15	0.00	2.00 2.50 2.79		
PARZIALI PROGETTO					0.61 2.15	2.00	0.50 0.29		
QUOTE PROGETTO					197.77 197.61	197.54	197.53 197.59 197.76		

PROFILO Poderale6

SEZIONE POD6-2


PROGRESSIVA 48.65

G VEGETALE IN SCAVO	m <sup>2</sup>	0.81
L SCOTICO IN TRINCEA	m <sup>2</sup>	1.40
RI RIPORTO	m <sup>2</sup>	0.06
ST STERRI	m <sup>2</sup>	2.73
V STABILIZZATOP	m <sup>2</sup>	1.20
g IDROSEMINA IN SCAVO	m	1.82
I SCOTICO IN TRINCEA	m	7.01
v STABILIZZATO	m	4.00

Asse principale Grosseto-Fano

181

200  
200

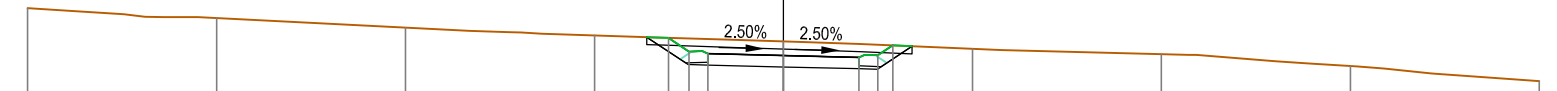

PROGRESSIVE TERRENO	-20.00	-15.00	-10.00	-5.00	0.00	5.00	10.00	15.00	20.00
PARZIALI TERRENO	5.00	5.00	5.00	5.00	5.00	5.00	5.00	5.00	
QUOTE TERRENO	201.24	200.97	200.72	200.52	200.36	200.16	200.02	199.71	199.31
PROGRESSIVE PROGETTO					-3.04 -2.50 -2.00	0.00	2.00 2.50 2.89		
PARZIALI PROGETTO					0.54 0.50	2.00	0.50 0.39		
QUOTE PROGETTO					200.45 200.09 200.03	199.98	199.93 199.99 200.25		

PROFILO Poderale6

SEZIONE POD6-3


PROGRESSIVA 56.18

G VEGETALE IN SCAVO	m <sup>2</sup>	0.72
L SCOTICO IN TRINCEA	m <sup>2</sup>	1.35
RI RIPORTO	m <sup>2</sup>	0.05
ST STERRI	m <sup>2</sup>	2.08
V STABILIZZATOP	m <sup>2</sup>	1.20
g IDROSEMINA IN SCAVO	m	1.48
I SCOTICO IN TRINCEA	m	6.73
v STABILIZZATO	m	4.00

Asse principale Grosseto-Fano

181

200  
200

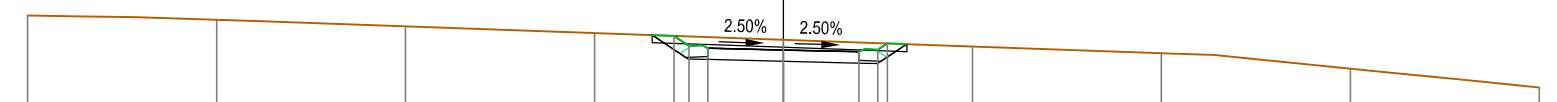


PROGRESSIVE TERRENO	-20.00	-15.00	-10.00	-5.00	0.00	5.00	10.00	15.00	20.00		
PARZIALI TERRENO		5.00	5.00	5.00	5.00	5.00	5.00	5.00	5.00		
QUOTE TERRENO	201.04	200.93	200.76	200.58	200.40	200.23	200.05	199.64	199.13		
PROGRESSIVE PROGETTO					-2.90	-2.50	-2.00	0.00	2.00	2.50	2.75
PARZIALI PROGETTO					0.40	0.50	2.00	2.00	0.50	0.25	
QUOTE PROGETTO					200.51	200.24	200.18	200.13	200.08	200.14	200.31

PROFILO Poderale6

SEZIONE POD6-4

PROGRESSIVA 63.71

G VEGETALE IN SCAVO	m <sup>2</sup>	0.56
L SCOTICO IN TRINCEA	m <sup>2</sup>	1.27
RI RIPORTO	m <sup>2</sup>	0.06
ST STERRI	m <sup>2</sup>	1.30
V STABILIZZATOP	m <sup>2</sup>	1.20
g IDROSEMINA IN SCAVO	m	1.00
I SCOTICO IN TRINCEA	m	6.33
v STABILIZZATO	m	4.00

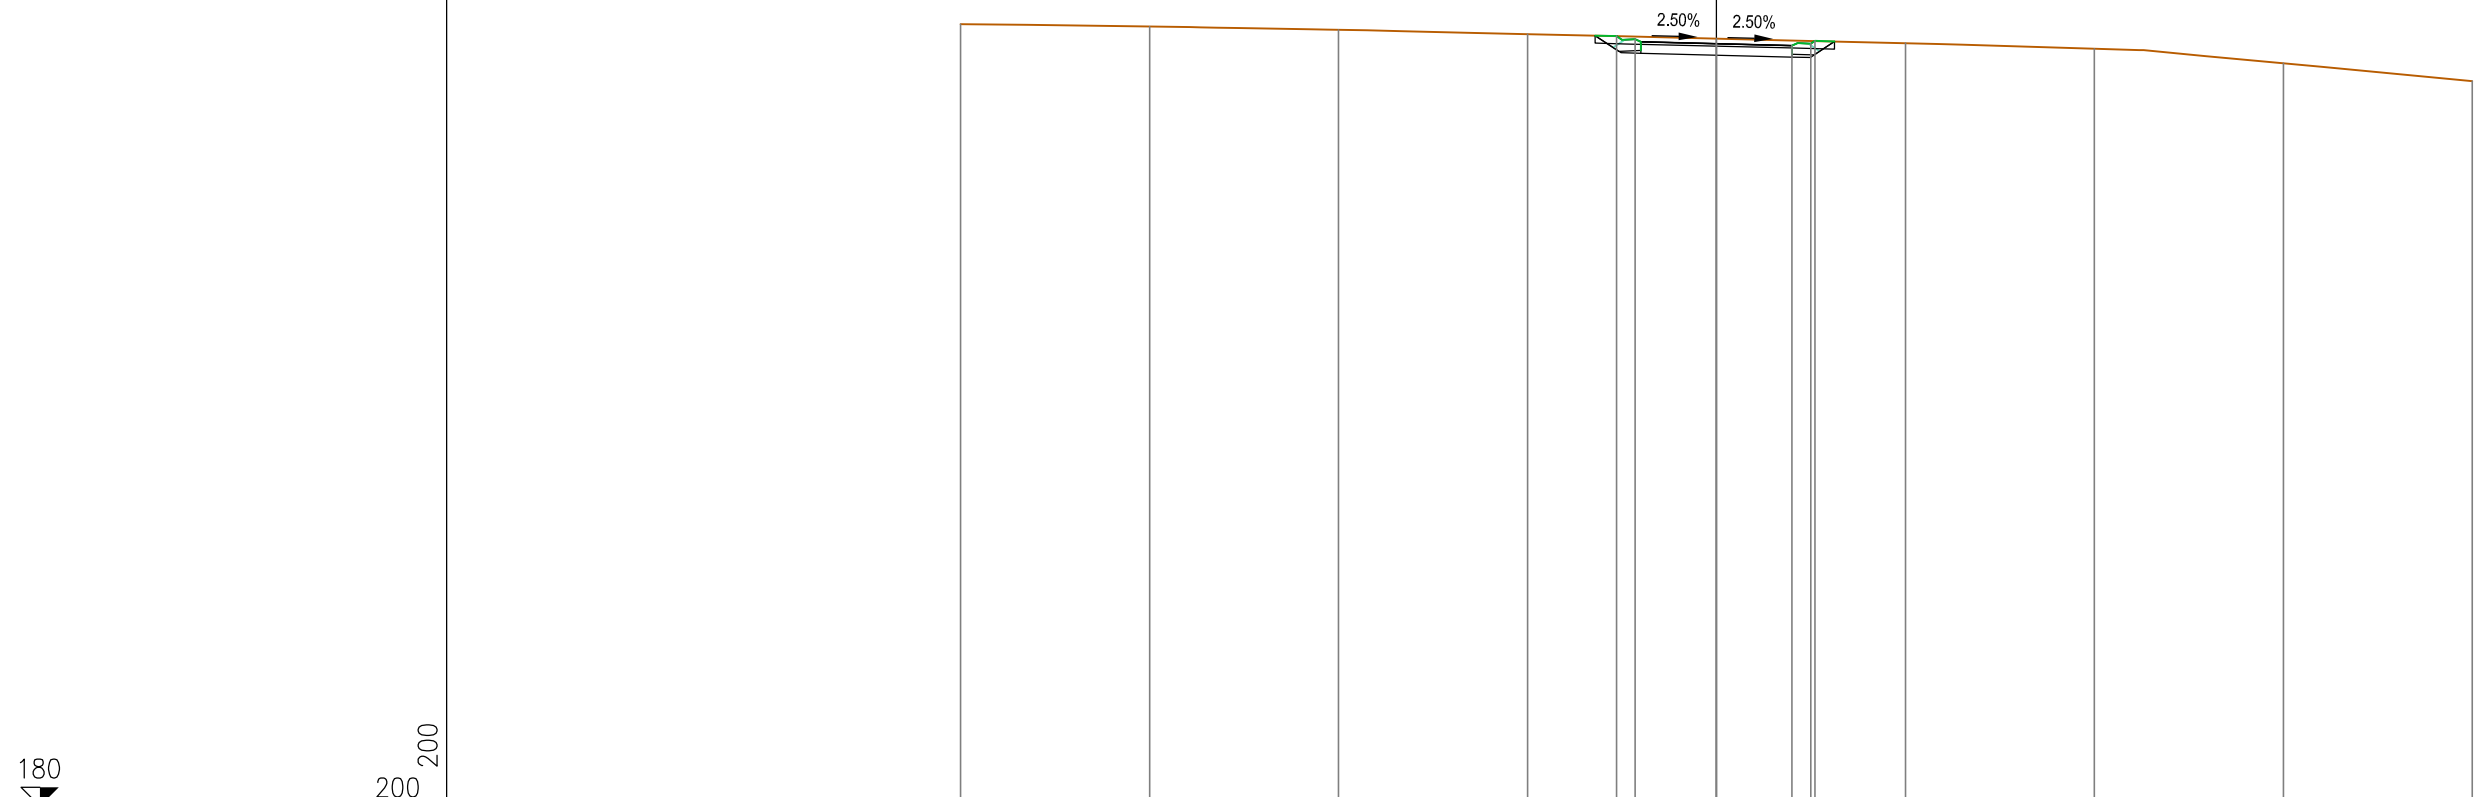

PROGRESSIVE TERRENO	-20.00	-15.00	-10.00	-5.00	0.00	5.00	10.00	15.00	20.00
PARZIALI TERRENO		5.00	5.00	5.00	5.00	5.00	5.00	5.00	5.00
QUOTE TERRENO	200.69	200.62	200.54	200.42	200.31	200.18	200.04	199.65	199.18
PROGRESSIVE PROGETTO					-2.65	0.00	2.00		
PARZIALI PROGETTO					0.50	2.15	2.00	0.50	0.10
QUOTE PROGETTO					200.37	200.29	200.17	200.12	200.24

PROFILO Poderale6


SEZIONE POD6-5

PROGRESSIVA 122.34

H VEGETALE IN RILEVATO m<sup>2</sup> 0.54  
 I SCOTICO IN RILEVATO m<sup>2</sup> 0.42  
 L SCOTICO IN TRINCEA m<sup>2</sup> 0.68  
 RI RIPORTO m<sup>2</sup> 0.91  
 V STABILIZZATOP m<sup>2</sup> 1.20  
 h IDROSEMINA IN RILEVA m 1.95  
 i SCOTICO IN RILEVATO m 2.11  
 I SCOTICO IN TRINCEA m 3.42  
 v STABILIZZATO m 4.00

178

200  
200

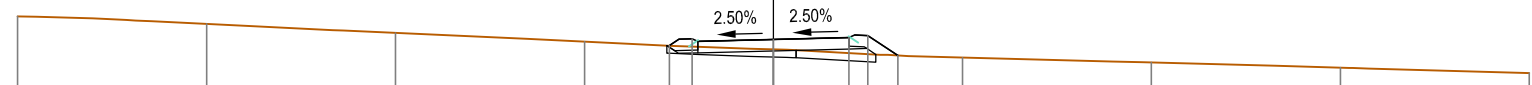

PROGRESSIVE TERRENO	-20.00	-15.00	-10.00	-5.00	0.00	5.00	10.00	15.00	20.00
PARZIALI TERRENO	5.00	5.00	5.00	5.00	5.00	5.00	5.00	5.00	
QUOTE TERRENO	198.06	198.85	198.61	198.39	198.18	197.96	197.83	197.70	197.56
PROGRESSIVE PROGETTO					-2.75 -2.15	0.00	2.00 2.50	3.29	
PARZIALI PROGETTO					0.60 2.15	2.00	0.50 0.79		
QUOTE PROGETTO					198.28 198.46	198.44	198.49 198.55 198.02		

PROFILO Poderale6


SEZIONE POD6-6

PROGRESSIVA 130.95

H VEGETALE IN RILEVATO	m <sup>2</sup>	0.51
I SCOTICO IN RILEVATO	m <sup>2</sup>	0.01
L SCOTICO IN TRINCEA	m <sup>2</sup>	1.11
RI RIPORTO	m <sup>2</sup>	0.30
ST STERRI	m <sup>2</sup>	0.22
V STABILIZZATOP	m <sup>2</sup>	1.20
h IDROSEMINA IN RILEVA	m	1.40
i SCOTICO IN RILEVATO	m	0.05
I SCOTICO IN TRINCEA	m	5.55
v STABILIZZATO	m	4.00

178

200  
200

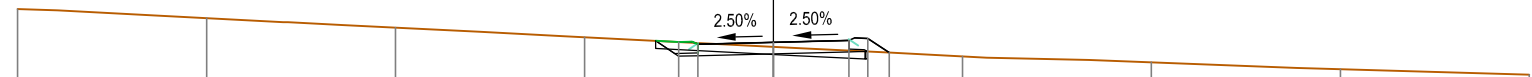

PROGRESSIVE TERRENO	-20.00	-15.00	-10.00	-5.00	0.00	5.00	10.00	15.00	20.00
PARZIALI TERRENO	5.00	5.00	5.00	5.00	5.00	5.00	5.00	5.00	
QUOTE TERRENO	199.03	198.80	198.54	198.29	198.03	197.78	197.63	197.44	197.30
PROGRESSIVE PROGETTO					-2.51 -2.00	0.00	2.00 2.50 3.07		
PARZIALI PROGETTO					0.51 2.00	2.00	0.50 0.57		
QUOTE PROGETTO					198.16 198.10	198.15	198.20 198.26 197.88		


PROFILO Poderale6

SEZIONE POD6-7

PROGRESSIVA 139.56

G VEGETALE IN SCAVO	m <sup>2</sup>	0.35
H VEGETALE IN RILEVATO	m <sup>2</sup>	0.20
L SCOTICO IN TRINCEA	m <sup>2</sup>	1.20
RI RIPORTO	m <sup>2</sup>	0.13
ST STERRI	m <sup>2</sup>	0.76
V STABILIZZATOP	m <sup>2</sup>	1.20
g IDROSEMINA IN SCAVO	m	0.70
h IDROSEMINA IN RILEVA	m	0.83
I SCOTICO IN TRINCEA	m	5.99
v STABILIZZATO	m	4.00

178  
  
 200 200

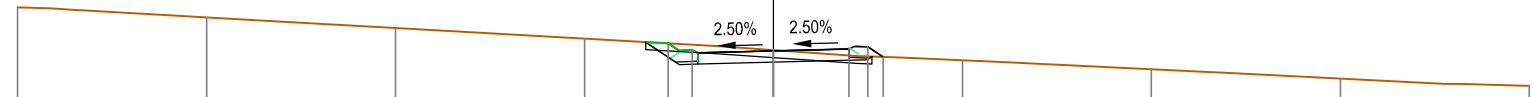

PROGRESSIVE TERRENO	-20.00	-15.00	-10.00	-5.00	0.00	5.00	10.00	15.00	20.00
PARZIALI TERRENO	5.00	5.00	5.00	5.00	5.00	5.00	5.00	5.00	5.00
QUOTE TERRENO	199.03	198.76	198.48	198.20	197.90	197.63	197.39	197.14	196.95
PROGRESSIVE PROGETTO					-2.79 -2.15	0.00	2.00 2.50 2.90		
PARZIALI PROGETTO					0.64 2.15	2.00	0.50 0.40		
QUOTE PROGETTO					198.07 197.90	197.88	197.93 197.98 197.71		




PROFILO Poderale6

SEZIONE POD6-8

PROGRESSIVA 162.78

G VEGETALE IN SCAVO	m <sup>2</sup>	0.38
H VEGETALE IN RILEVATO	m <sup>2</sup>	0.29
I SCOTICO IN RILEVATO	m <sup>2</sup>	0.11
L SCOTICO IN TRINCEA	m <sup>2</sup>	1.11
RI RIPORTO	m <sup>2</sup>	0.30
ST STERRI	m <sup>2</sup>	0.68
V STABILIZZATOP	m <sup>2</sup>	1.20
g IDROSEMINA IN SCAVO	m	0.79
h IDROSEMINA IN RILEVA	m	1.22
i SCOTICO IN RILEVATO	m	0.55
l SCOTICO IN TRINCEA	m	5.53
v STABILIZZATO	m	4.00

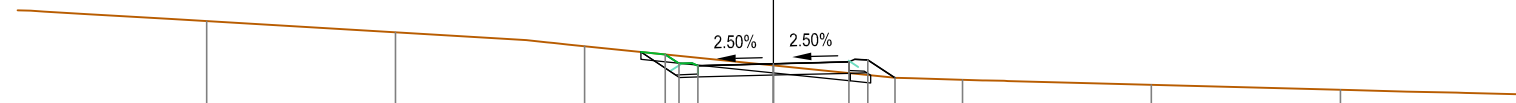

178

200  
200

PROGRESSIVE TERRENO	-15.00	-10.00	-5.00	0.00	5.00	10.00	15.00
PARZIALI TERRENO	5.00	5.00	5.00	5.00	5.00	5.00	
QUOTE TERRENO	198.50	198.21	197.84	197.33	196.95	196.82	196.69
PROGRESSIVE PROGETTO				0.00	2.00	2.50	3.22
PARZIALI PROGETTO				0.37	0.50	2.00	0.72
QUOTE PROGETTO				197.62	197.38	197.46	197.00




PROFILO Poderale6

SEZIONE POD6-10

PROGRESSIVA 171.64

G VEGETALE IN SCAVO	m <sup>2</sup>	0.39
H VEGETALE IN RILEVATO	m <sup>2</sup>	0.26
I SCOTICO IN RILEVATO	m <sup>2</sup>	0.16
L SCOTICO IN TRINCEA	m <sup>2</sup>	1.05
RI RIPORTO	m <sup>2</sup>	0.36
ST STERRI	m <sup>2</sup>	0.67
V STABILIZZATOP	m <sup>2</sup>	1.20
g IDROSEMINA IN SCAVO	m	0.81
h IDROSEMINA IN RILEVA	m	1.09
i SCOTICO IN RILEVATO	m	0.78
l SCOTICO IN TRINCEA	m	5.31
v STABILIZZATO	m	4.00

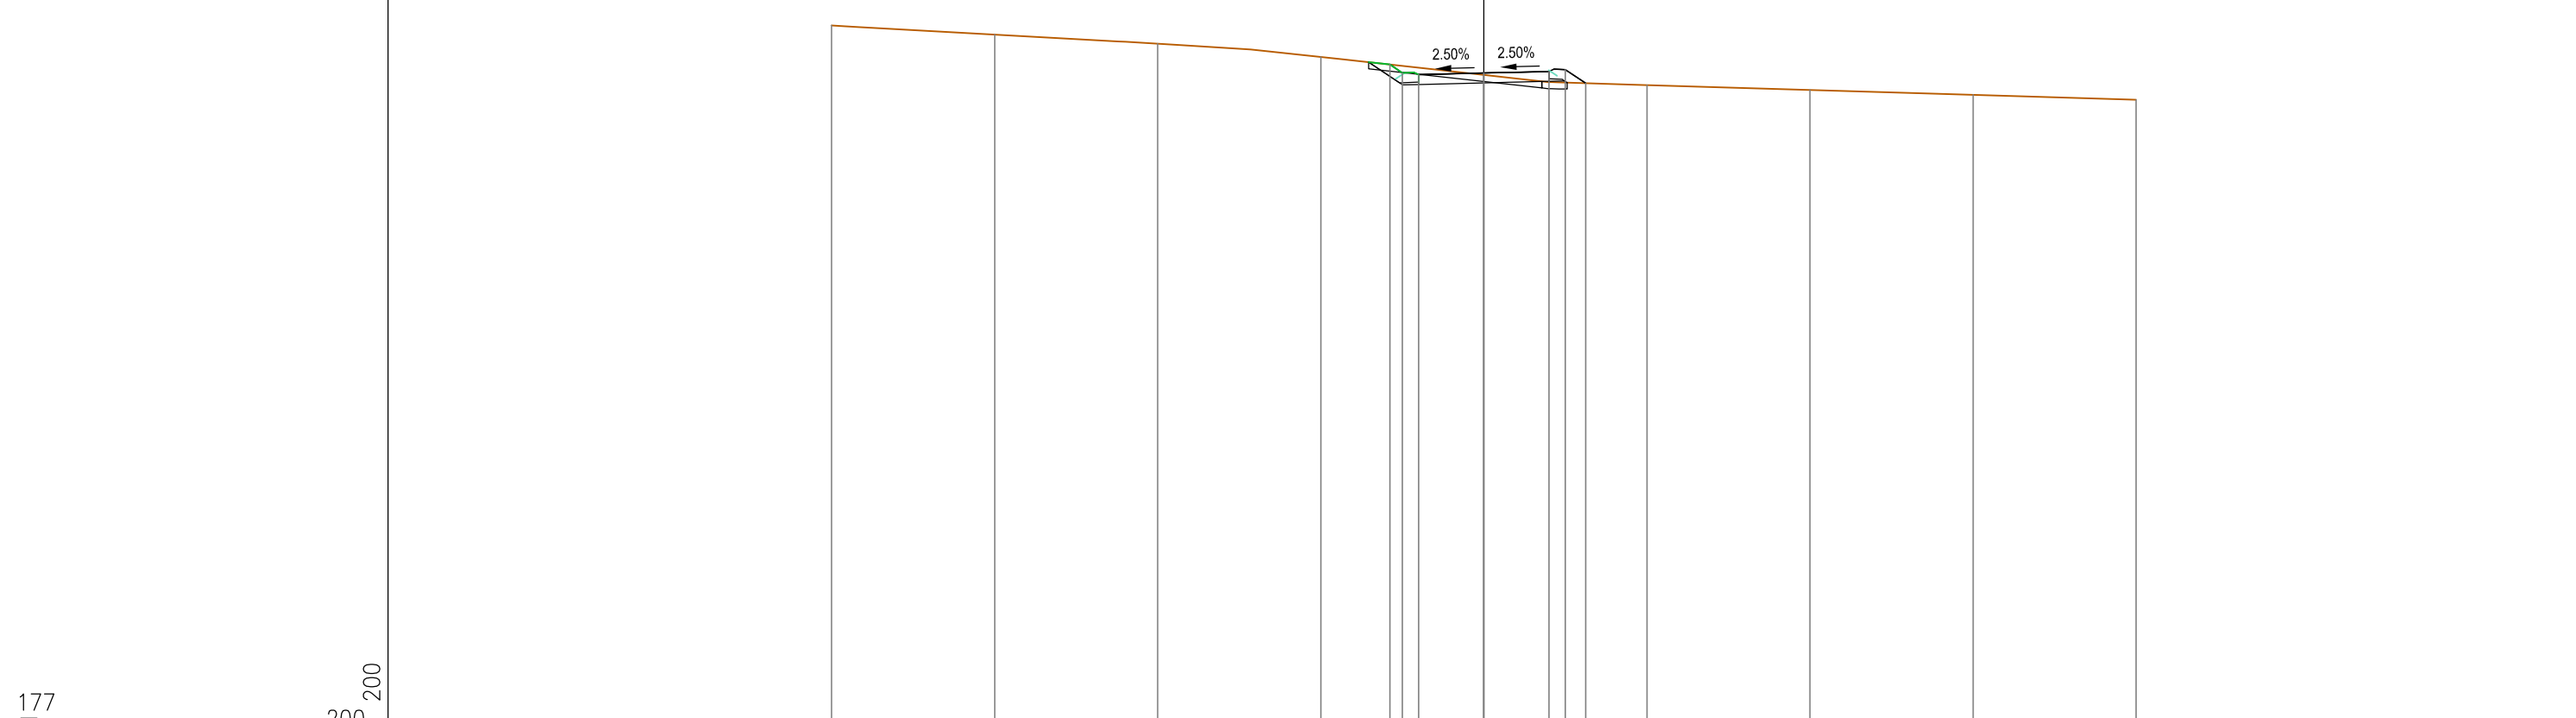

PROGRESSIVE TERRENO	-20.00	-15.00	-10.00	-5.00	0.00	5.00	10.00	15.00	20.00
PARZIALI TERRENO		5.00	5.00	5.00	5.00	5.00	5.00	5.00	5.00
QUOTE TERRENO	198.74	198.46	198.17	197.77	197.22	196.91	196.76	196.61	196.46
PROGRESSIVE PROGETTO					0.00	2.00	2.50	3.12	
PARZIALI PROGETTO					0.38	0.50	2.00	0.62	
QUOTE PROGETTO					197.54	197.28	197.33	197.38	196.97


PROFILO Poderale6

SEZIONE POD6-11

PROGRESSIVA 266.64

H VEGETALE IN RILEVATO m<sup>2</sup> 1.65  
 I SCOTICO IN RILEVATO m<sup>2</sup> 1.67  
 RI RIPORTO m<sup>2</sup> 8.82  
 V STABILIZZATOP m<sup>2</sup> 1.20  
 h IDROSEMINA IN RILEVA m 5.96  
 i SCOTICO IN RILEVATO m 8.29  
 v STABILIZZATO m 4.00

177  
 200 200

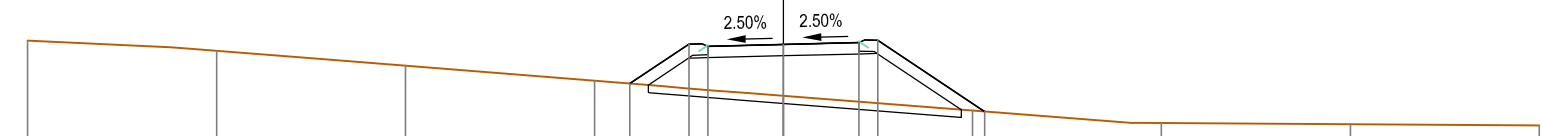

PROGRESSIVE TERRENO	-20.00	-15.00	-10.00	-5.00	0.00	5.00	10.00	15.00	20.00	
PARZIALI TERRENO	5.00	5.00	5.00	5.00	5.00	5.00	5.00	5.00	5.00	
QUOTE TERRENO	198.18	197.91	197.51	197.12	196.72	196.33	196.00	195.96	195.93	
PROGRESSIVE PROGETTO				-4.06	-2.50	-2.00	0.00	2.00	2.50	5.32
PARZIALI PROGETTO				1.56	0.50	2.00	2.00	0.50	2.82	
QUOTE PROGETTO				197.04	198.06	198.03	198.08	198.13	198.18	196.30


PROFILO Poderale6

SEZIONE POD6-12

PROGRESSIVA 276.00

H VEGETALE IN RILEVATO m<sup>2</sup> 1.85  
 I SCOTICO IN RILEVATO m<sup>2</sup> 1.73  
 RI RIPORTO m<sup>2</sup> 9.93  
 V STABILIZZATOP m<sup>2</sup> 1.20  
 h IDROSEMINA IN RILEVA m 6.45  
 i SCOTICO IN RILEVATO m 8.68  
 v STABILIZZATO m 4.00

177  
 200 200

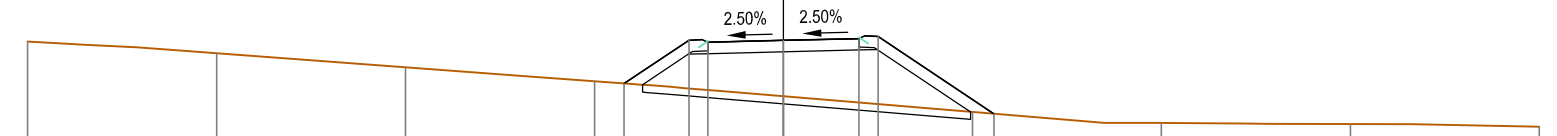


PROGRESSIVE TERRENO	-20.00	-15.00	-10.00	-5.00	0.00	5.00	10.00	15.00	20.00	
PARZIALI TERRENO		5.00	5.00	5.00	5.00	5.00	5.00	5.00	5.00	
QUOTE TERRENO	198.15	197.85	197.47	197.10	196.71	196.29	196.00	195.97	195.90	
PROGRESSIVE PROGETTO				-4.22	-2.50	2.00	2.50		5.57	
PARZIALI PROGETTO				1.72	0.50	2.00	2.00	0.50	3.07	
QUOTE PROGETTO				197.05	198.19	198.13	198.18	198.23	198.29	196.24

PROFILO Poderale6

SEZIONE POD6-13

PROGRESSIVA 285.37

H VEGETALE IN RILEVATO	m <sup>2</sup>	1.56
I SCOTICO IN RILEVATO	m <sup>2</sup>	1.59
RI RIPORTO	m <sup>2</sup>	7.78
V STABILIZZATOP	m <sup>2</sup>	1.20
h IDROSEMINA IN RILEVA	m	5.53
i SCOTICO IN RILEVATO	m	7.93
v STABILIZZATO	m	4.00

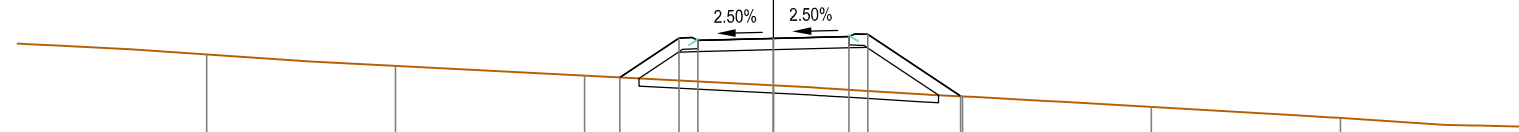

177

200  
200

PROGRESSIVE TERRENO		-15.00	-10.00	-5.00	0.00	5.00	10.00	15.00		
PARZIALI TERRENO		5.00	5.00	5.00	5.00	5.00	5.00			
QUOTE TERRENO		197.86	197.56	197.30	197.05	196.76	196.48	196.18		
PROGRESSIVE PROGETTO				-4.06	-2.50	-2.00	0.00	2.00	2.50	4.95
PARZIALI PROGETTO				1.56	0.50	2.00	2.00	0.50	2.45	
QUOTE PROGETTO				197.25	198.30	198.24	198.29	198.34	198.40	196.76

PROFILO Poderale6


SEZIONE POD6-14

PROGRESSIVA 379.94

H VEGETALE IN RILEVATO m<sup>2</sup> 0.40  
 L SCOTICO IN TRINCEA m<sup>2</sup> 1.11  
 RI RIPORTO m<sup>2</sup> 0.10  
 ST STERRI m<sup>2</sup> 0.12  
 V STABILIZZATOP m<sup>2</sup> 1.20  
 h IDROSEMINA IN RILEVA m 1.24  
 I SCOTICO IN TRINCEA m 5.64  
 v STABILIZZATO m 4.00

179

200  
200

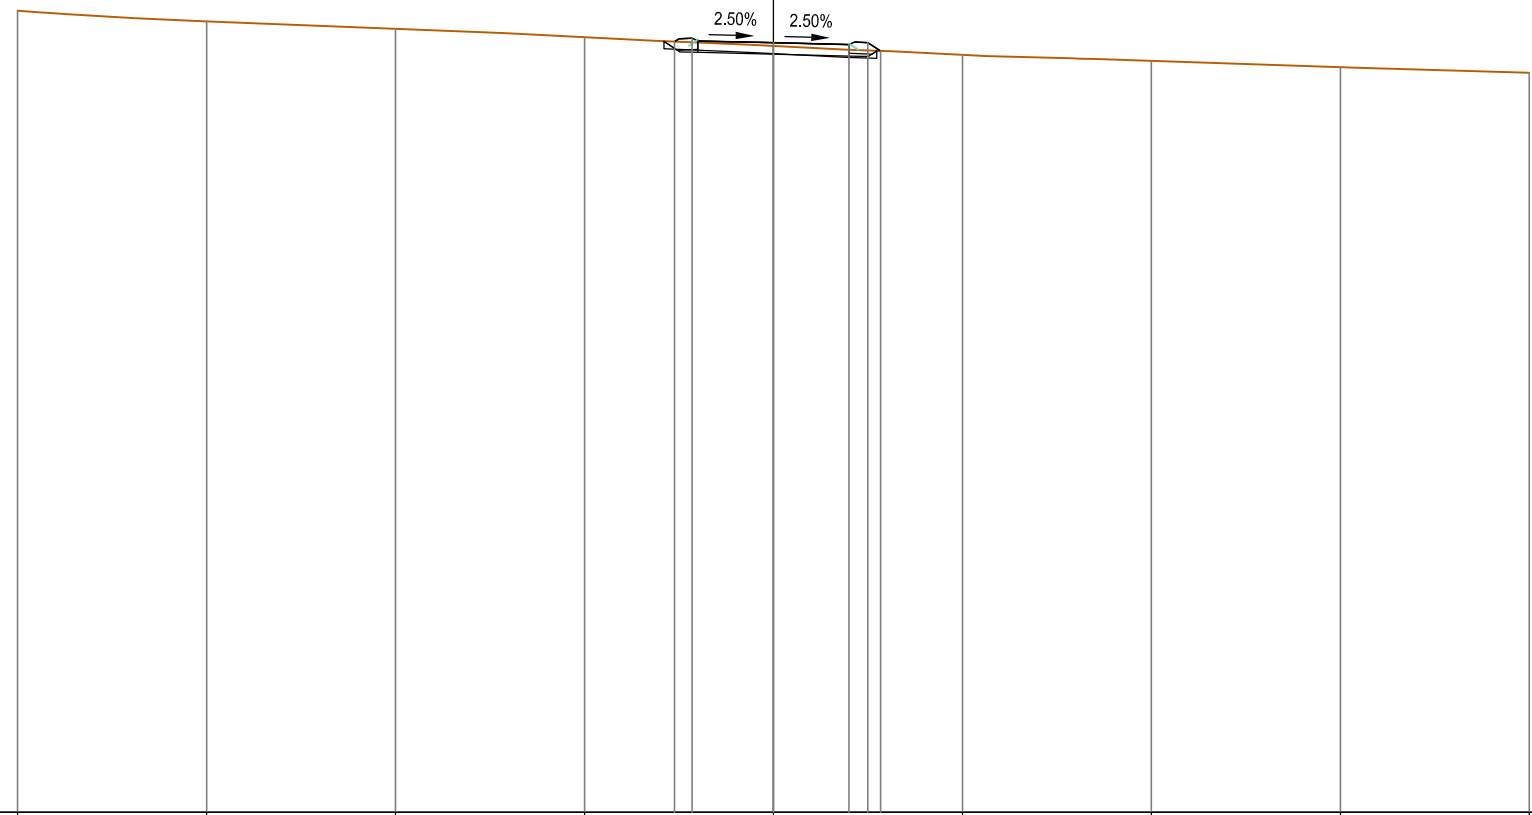

PROGRESSIVE TERRENO	-20.00	-15.00	-10.00	-5.00	0.00	5.00	10.00	15.00	20.00
PARZIALI TERRENO	5.00	5.00	5.00	5.00	5.00	5.00	5.00	5.00	5.00
QUOTE TERRENO	200.20	199.92	199.72	199.50	199.27	199.03	198.88	198.71	198.56
PROGRESSIVE PROGETTO					-2.61 -2.15	0.00	2.00 2.50 2.83		
PARZIALI PROGETTO					0.46 2.15	2.00	0.50 0.33		
QUOTE PROGETTO					199.38 199.47	199.35	199.30 199.36 199.14		


PROFILO Poderale6

SEZIONE POD6-15

PROGRESSIVA 389.58

G VEGETALE IN SCAVO	m <sup>2</sup>	0.35
H VEGETALE IN RILEVATO	m <sup>2</sup>	0.19
L SCOTICO IN TRINCEA	m <sup>2</sup>	1.24
RI RIPORTO	m <sup>2</sup>	0.06
ST STERRI	m <sup>2</sup>	0.96
V STABILIZZATOP	m <sup>2</sup>	1.20
g IDROSEMINA IN SCAVO	m	0.63
h IDROSEMINA IN RILEVA	m	0.55
I SCOTICO IN TRINCEA	m	6.22
v STABILIZZATO	m	4.00

181  
200 200

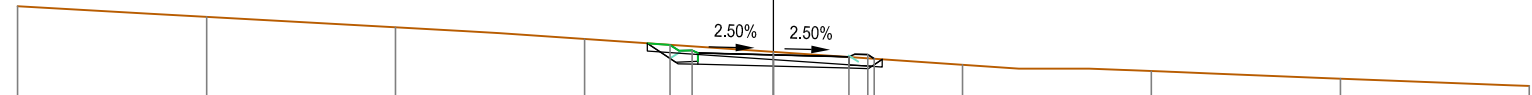

PROGRESSIVE TERRENO	-20.00	-15.00	-10.00	-5.00	0.00	5.00	10.00	15.00	20.00
PARZIALI TERRENO	5.00	5.00	5.00	5.00	5.00	5.00	5.00	5.00	5.00
QUOTE TERRENO	200.65	200.37	200.10	199.79	199.44	199.10	198.94	198.74	198.54
PROGRESSIVE PROGETTO					-2.73 -2.15	0.00	2.00 2.50 2.67		
PARZIALI PROGETTO					0.58 2.15	2.00	0.50 0.17		
QUOTE PROGETTO					199.63 199.49	199.37	199.32 199.37 199.26		




PROFILO Poderale6

SEZIONE POD6-16

PROGRESSIVA 399.23

H VEGETALE IN RILEVATO m<sup>2</sup> 0.46  
 L SCOTICO IN TRINCEA m<sup>2</sup> 1.14  
 RI RIPORTO m<sup>2</sup> 0.19  
 ST STERRI m<sup>2</sup> 0.19  
 V STABILIZZATOP m<sup>2</sup> 1.20  
 h IDROSEMINA IN RILEVA m 1.23  
 I SCOTICO IN TRINCEA m 5.70  
 v STABILIZZATO m 4.00

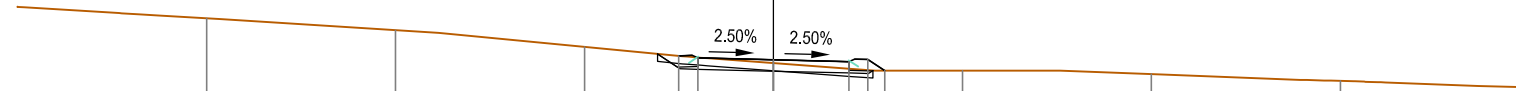

181

200  
200


PROGRESSIVE TERRENO	-15.00	-10.00	-5.00	0.00	5.00	10.00	15.00
PARZIALI TERRENO	5.00	5.00	5.00	5.00	5.00	5.00	
QUOTE TERRENO	200.39	200.07	199.63	199.20	199.00	198.91	198.73
PROGRESSIVE PROGETTO				-2.50 -2.00	0.00	2.00 2.50 2.94	
PARZIALI PROGETTO				0.50 2.00	2.00	0.50 0.44	
QUOTE PROGETTO				199.39 199.34	199.29	199.24 199.30 199.00	

PROFILO Poderale6

SEZIONE POD6-17

PROGRESSIVA 449.01

G VEGETALE IN SCAVO	m <sup>2</sup>	0.31
H VEGETALE IN RILEVATO	m <sup>2</sup>	0.20
L SCOTICO IN TRINCEA	m <sup>2</sup>	1.18
RI RIPORTO	m <sup>2</sup>	0.09
ST STERRI	m <sup>2</sup>	0.62
V STABILIZZATOP	m <sup>2</sup>	1.20
g IDROSEMINA IN SCAVO	m	0.55
h IDROSEMINA IN RILEVA	m	0.75
I SCOTICO IN TRINCEA	m	5.88
v STABILIZZATO	m	4.00

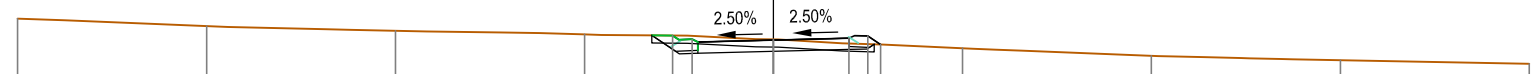

177

200  
200


PROGRESSIVE TERRENO	-20.00	-15.00	-10.00	-5.00	0.00	5.00	10.00	15.00	20.00
PARZIALI TERRENO	5.00	5.00	5.00	5.00	5.00	5.00	5.00	5.00	
QUOTE TERRENO	197.99	197.80	197.67	197.58	197.44	197.21	197.01	196.90	196.80
PROGRESSIVE PROGETTO					-2.67	0.00	2.00		
PARZIALI PROGETTO					0.52	2.15	2.00	0.50	2.50
QUOTE PROGETTO					197.54	197.45	197.43	197.48	197.53
					197.45		197.31	197.31	197.31

PROFILO Poderale6

SEZIONE POD6-18

PROGRESSIVA 470.79

G VEGETALE IN SCAVO	m <sup>2</sup>	0.28
H VEGETALE IN RILEVATO	m <sup>2</sup>	0.20
L SCOTICO IN TRINCEA	m <sup>2</sup>	1.15
RI RIPORTO	m <sup>2</sup>	0.15
ST STERRI	m <sup>2</sup>	0.38
V STABILIZZATOP	m <sup>2</sup>	1.20
g IDROSEMINA IN SCAVO	m	0.42
h IDROSEMINA IN RILEVA	m	0.83
I SCOTICO IN TRINCEA	m	5.77
v STABILIZZATO	m	4.00

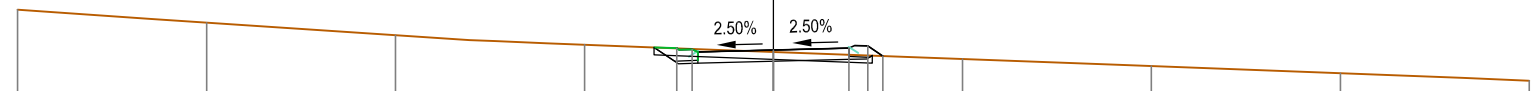

177

200  
200

PROGRESSIVE TERRENO	-20.00	-15.00	-10.00	-5.00	0.00	5.00	10.00	15.00	20.00
PARZIALI TERRENO	5.00	5.00	5.00	5.00	5.00	5.00	5.00	5.00	5.00
QUOTE TERRENO	197.81	197.46	197.13	196.88	196.69	196.50	196.32	196.12	195.92
PROGRESSIVE PROGETTO					-2.56 -2.15	0.00	2.00 2.50 2.90		
PARZIALI PROGETTO					0.41 2.15	2.00	0.50 0.40		
QUOTE PROGETTO					196.79 196.76	196.74	196.79 196.85 196.56		

PROFILO Poderale6

SEZIONE POD6-19


PROGRESSIVA 492.57

G VEGETALE IN SCAVO	m <sup>2</sup>	0.38
H VEGETALE IN RILEVATO	m <sup>2</sup>	0.20
L SCOTICO IN TRINCEA	m <sup>2</sup>	1.25
RI RIPORTO	m <sup>2</sup>	0.07
ST STERRI	m <sup>2</sup>	1.29
V STABILIZZATOP	m <sup>2</sup>	1.20
g IDROSEMINA IN SCAVO	m	0.75
h IDROSEMINA IN RILEVA	m	0.47
I SCOTICO IN TRINCEA	m	6.29
v STABILIZZATO	m	4.00

Asse principale Grosseto-Fano

181

200  
200

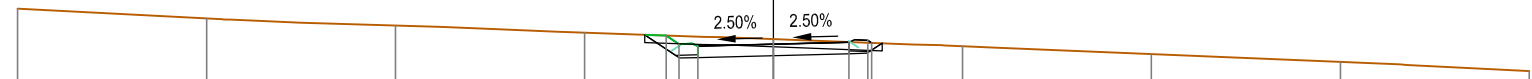

PROGRESSIVE TERRENO	-20.00	-15.00	-10.00	-5.00	0.00	5.00	10.00	15.00	20.00		
PARZIALI TERRENO	5.00	5.00	5.00	5.00	5.00	5.00	5.00	5.00	5.00		
QUOTE TERRENO	197.94	197.68	197.50	197.31	197.14	196.95	196.74	196.53	196.30		
PROGRESSIVE PROGETTO					-2.83	-2.50	-2.00	0.00	2.00	2.50	2.60
PARZIALI PROGETTO					0.33	0.50	2.00	2.00	0.50	0.10	
QUOTE PROGETTO					197.23	197.01	196.95	197.00	197.05	197.11	197.04

PROFILO Poderale6

SEZIONE POD6-20

PROGRESSIVA 518.33


G VEGETALE IN SCAVO	m <sup>2</sup>	1.08
H VEGETALE IN RILEVATO	m <sup>2</sup>	0.19
L SCOTICO IN TRINCEA	m <sup>2</sup>	1.71
RI RIPORTO	m <sup>2</sup>	0.07
ST STERRI	m <sup>2</sup>	3.45
V STABILIZZATOP	m <sup>2</sup>	1.20
g IDROSEMINA IN SCAVO	m	2.91
h IDROSEMINA IN RILEVA	m	0.45
I SCOTICO IN TRINCEA	m	8.46
v STABILIZZATO	m	4.00

Asse principale Fano-Grosseto

182

200  
200

PROGRESSIVE TERRENO		-20.00	-15.00	-10.00	-5.00	0.00	5.00	10.00	15.00
PARZIALI TERRENO		5.00	5.00	5.00	5.00	5.00	5.00	5.00	
QUOTE TERRENO		205.77	204.16	201.86	199.61	198.44	197.91	197.63	197.44
PROGRESSIVE PROGETTO					-4.63	-2.50	0.00	2.00	2.58
PARZIALI PROGETTO					2.13	0.50	2.00	2.00	0.50
QUOTE PROGETTO					199.50	198.08	198.03	198.08	198.13

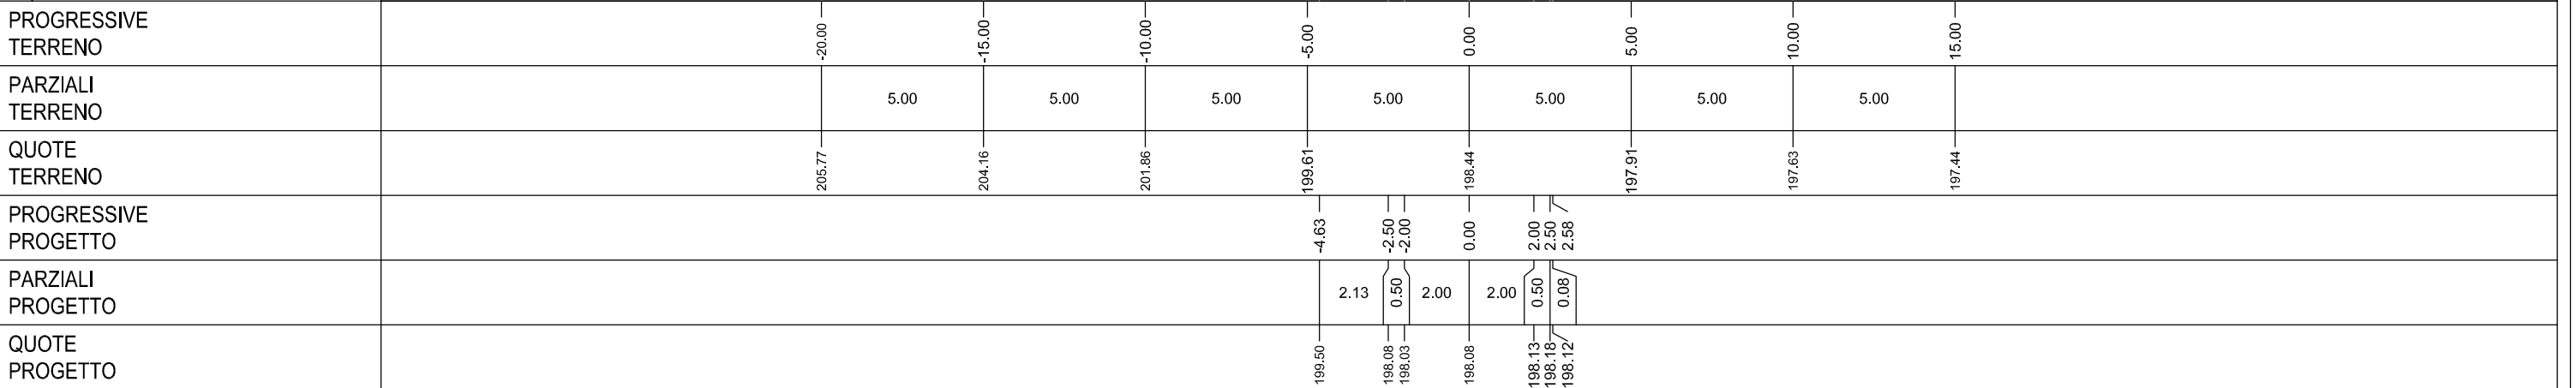


PROFILO Poderale6

SEZIONE POD6-21

PROGRESSIVA 541.47

H VEGETALE IN RILEVATO m<sup>2</sup> 0.63  
 I SCOTICO IN RILEVATO m<sup>2</sup> 1.09  
 RI RIPORTO m<sup>2</sup> 1.82  
 V STABILIZZATOP m<sup>2</sup> 1.20  
 h IDROSEMINA IN RILEVA m 2.49  
 i SCOTICO IN RILEVATO m 5.40  
 v STABILIZZATO m 4.00

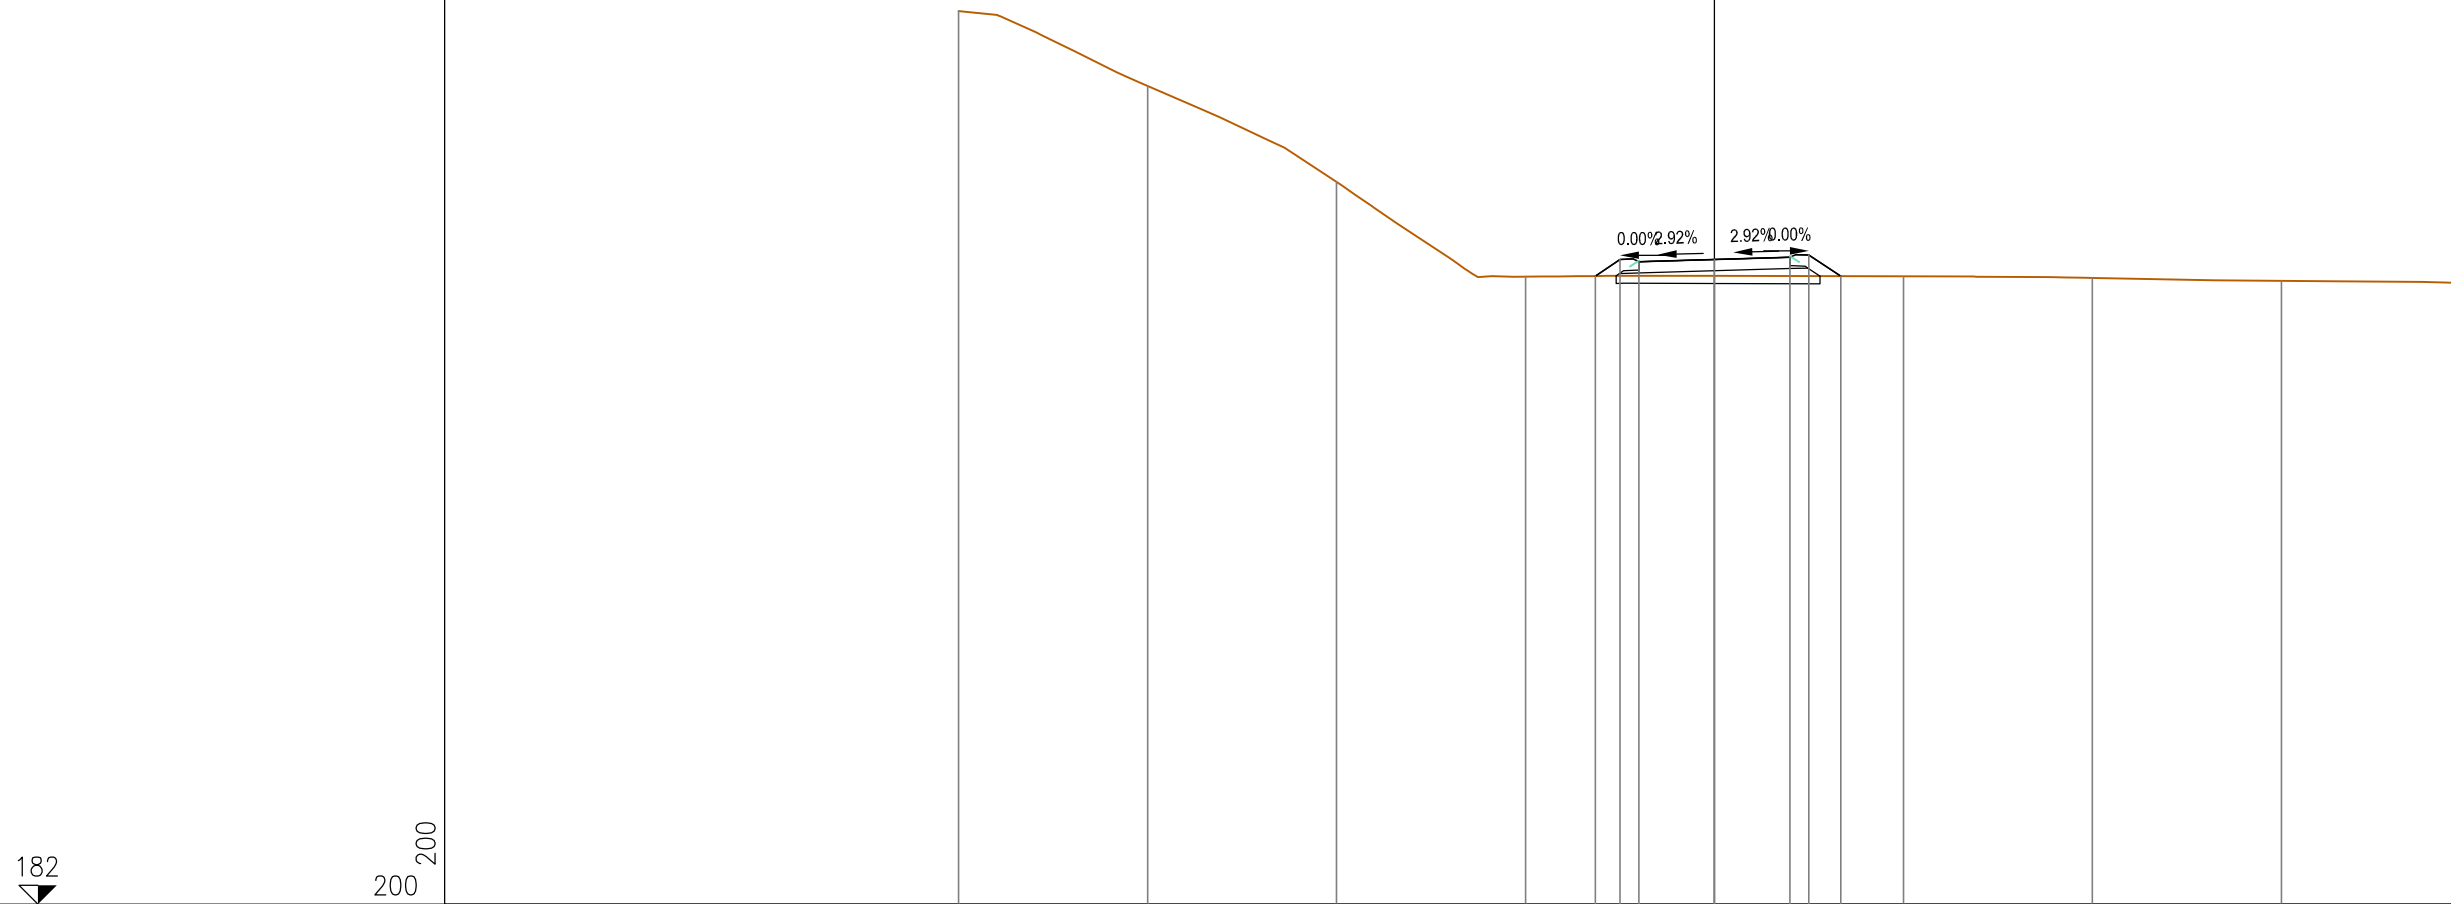


PROGRESSIVE TERRENO	-20.00	-15.00	-10.00	-5.00	0.00	5.00	10.00	15.00
PARZIALI TERRENO	5.00	5.00	5.00	5.00	5.00	5.00	5.00	
QUOTE TERRENO	205.63	203.65	201.11	198.60	198.62	198.61	198.57	198.49
PROGRESSIVE PROGETTO					-3.15 -2.50 -2.00	0.00	2.00 2.50 3.34	
PARZIALI PROGETTO					0.65 0.50	2.00	0.50 0.84	
QUOTE PROGETTO					198.62 199.05 199.00	199.06	199.11 199.17 198.61	

PROFILO Poderale6

SEZIONE POD6-22

PROGRESSIVA 564.61

H VEGETALE IN RILEVATO	m <sup>2</sup>	0.40
L SCOTICO IN TRINCEA	m <sup>2</sup>	1.17
RI RIPORTO	m <sup>2</sup>	0.05
ST STERRI	m <sup>2</sup>	0.50
V STABILIZZATOP	m <sup>2</sup>	1.20
h IDROSEMINA IN RILEVA	m	0.97
I SCOTICO IN TRINCEA	m	5.84
v STABILIZZATO	m	4.00

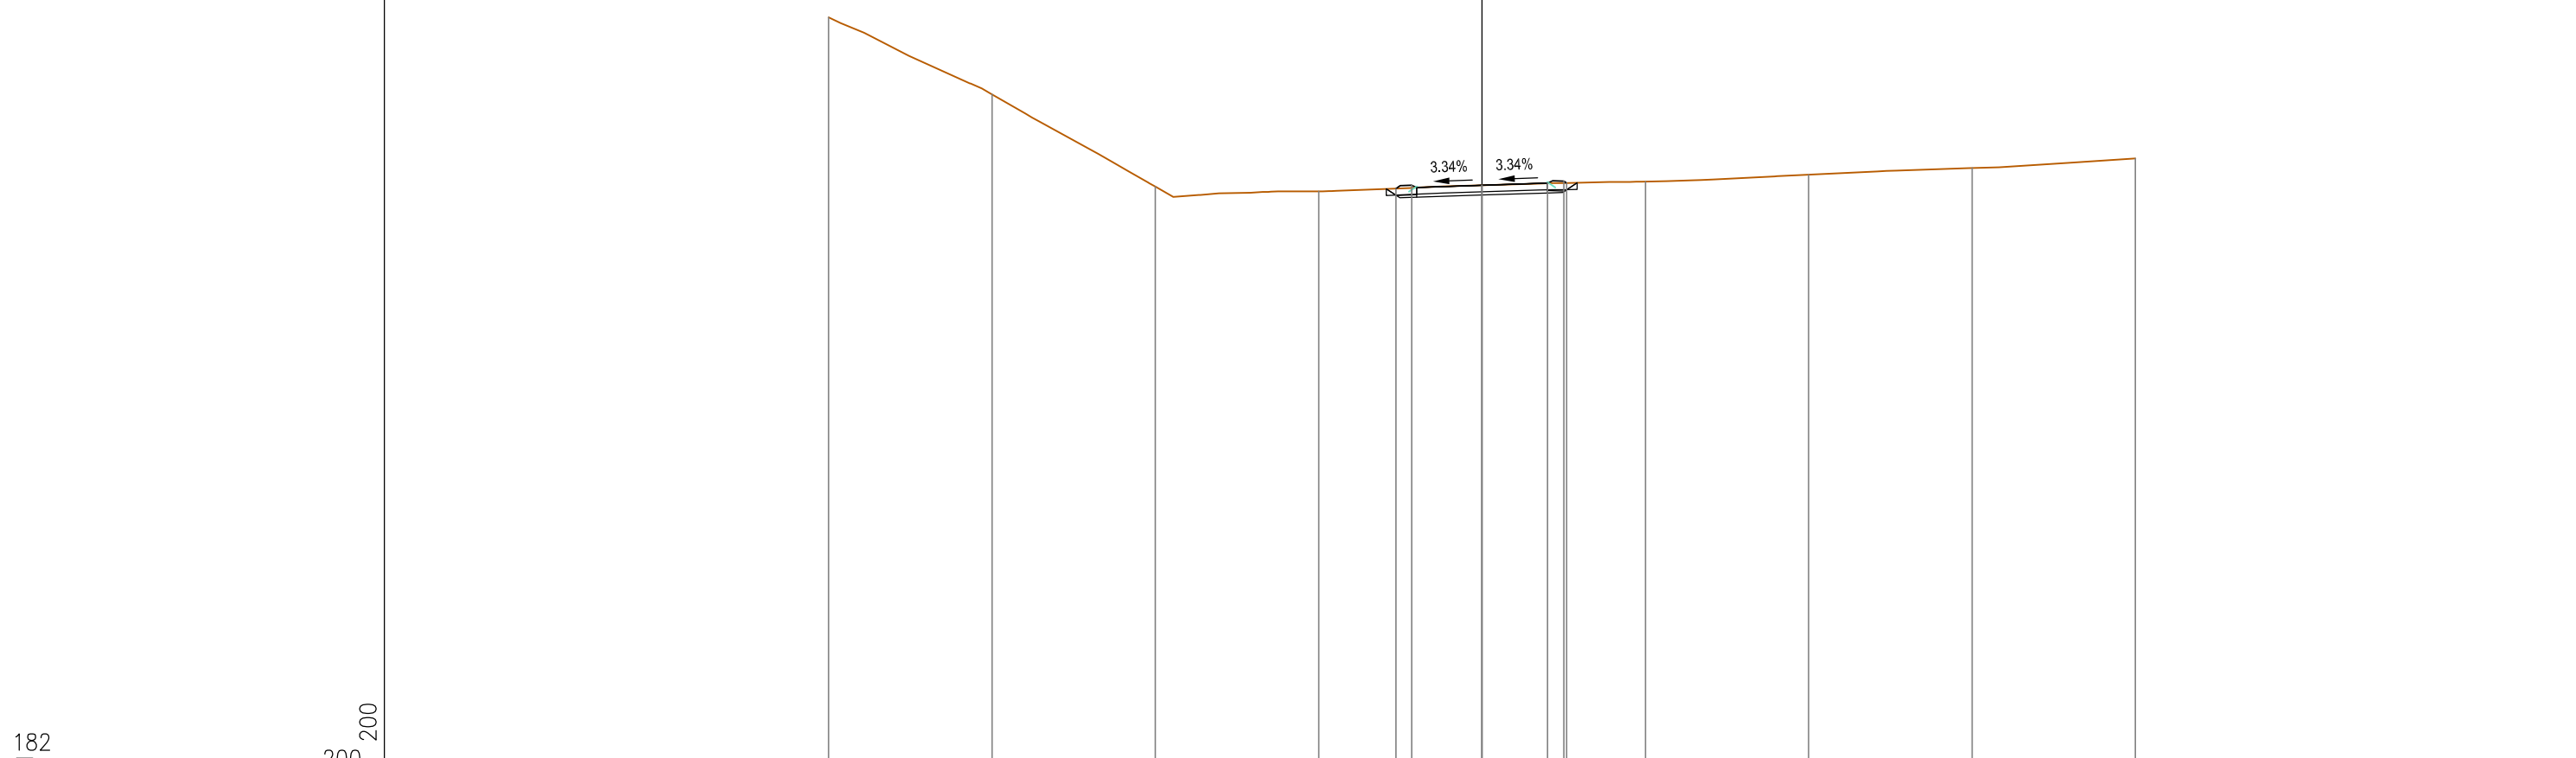

182  
200 200

PROGRESSIVE TERRENO	-20.00	-15.00	-10.00	-5.00	0.00	5.00	10.00	15.00	20.00	
PARZIALI TERRENO	5.00	5.00	5.00	5.00	5.00	5.00	5.00	5.00	5.00	
QUOTE TERRENO	205.18	202.82	200.00	199.85	200.04	200.15	200.36	200.57	200.85	
PROGRESSIVE PROGETTO					-2.63	-2.15	0.00	2.00	2.50	2.59
PARZIALI PROGETTO					0.48	2.15	2.00	0.50	0.09	
QUOTE PROGETTO					199.94	200.04	200.04	200.10	200.16	200.10