

FRASSINO	17
LECCIO	11
PIOPPA	17
CERRO	11
PLATANO	11

VIBURNO	13
LIGUSTRO	16
MIRTO	13
BIANCOSPINO	16

LIGUSTRO	8
PRUGNOLO	8
VIBURNO	8
ACERO CAMP.	5
CERRO	8
CARPINO N.	5

VIBURNO	30
LIGUSTRO	36
MIRTO	30
BIANCOSPINO	36

LIGUSTRO	6
PRUGNOLO	6
VIBURNO	6
ACERO CAMP.	4
CERRO	6
CARPINO N.	4

LIGUSTRO	6
PRUGNOLO	6
VIBURNO	6
ACERO CAMP.	4
CERRO	6
CARPINO N.	4

LIGUSTRO	6
PRUGNOLO	6
VIBURNO	6
ACERO CAMP.	4
CERRO	6
CARPINO N.	4

LIGUSTRO	4
PRUGNOLO	4
VIBURNO	4
ACERO CAMP.	3
CERRO	4
CARPINO N.	3

LIGUSTRO	10
PRUGNOLO	10
VIBURNO	10
ACERO CAMP.	7
CERRO	10
CARPINO N.	7


LIGUSTRO	45
PRUGNOLO	45
VIBURNO	45
ACERO CAMP.	30
CERRO	45
CARPINO N.	30

VIBURNO	14
LIGUSTRO	17
MIRTO	14
BIANCOSPINO	17

- INTERVENTO 1**
- VIBURNO
  - LIGUSTRO
  - MIRTO
  - BIANCOSPINO
- INTERVENTO 2-A**
- LIGUSTRO
  - PRUGNOLO
  - VIBURNO
  - ACERO CAMP.
  - CERRO
  - CARPINO N.
- INTERVENTO 3**
- FRASSINO
  - LECCIO
  - PIOPPA
  - CERRO
  - PLATANO

**DISTANZE DAL CICLO STRADALE**

- 2.5 m
- 2 m

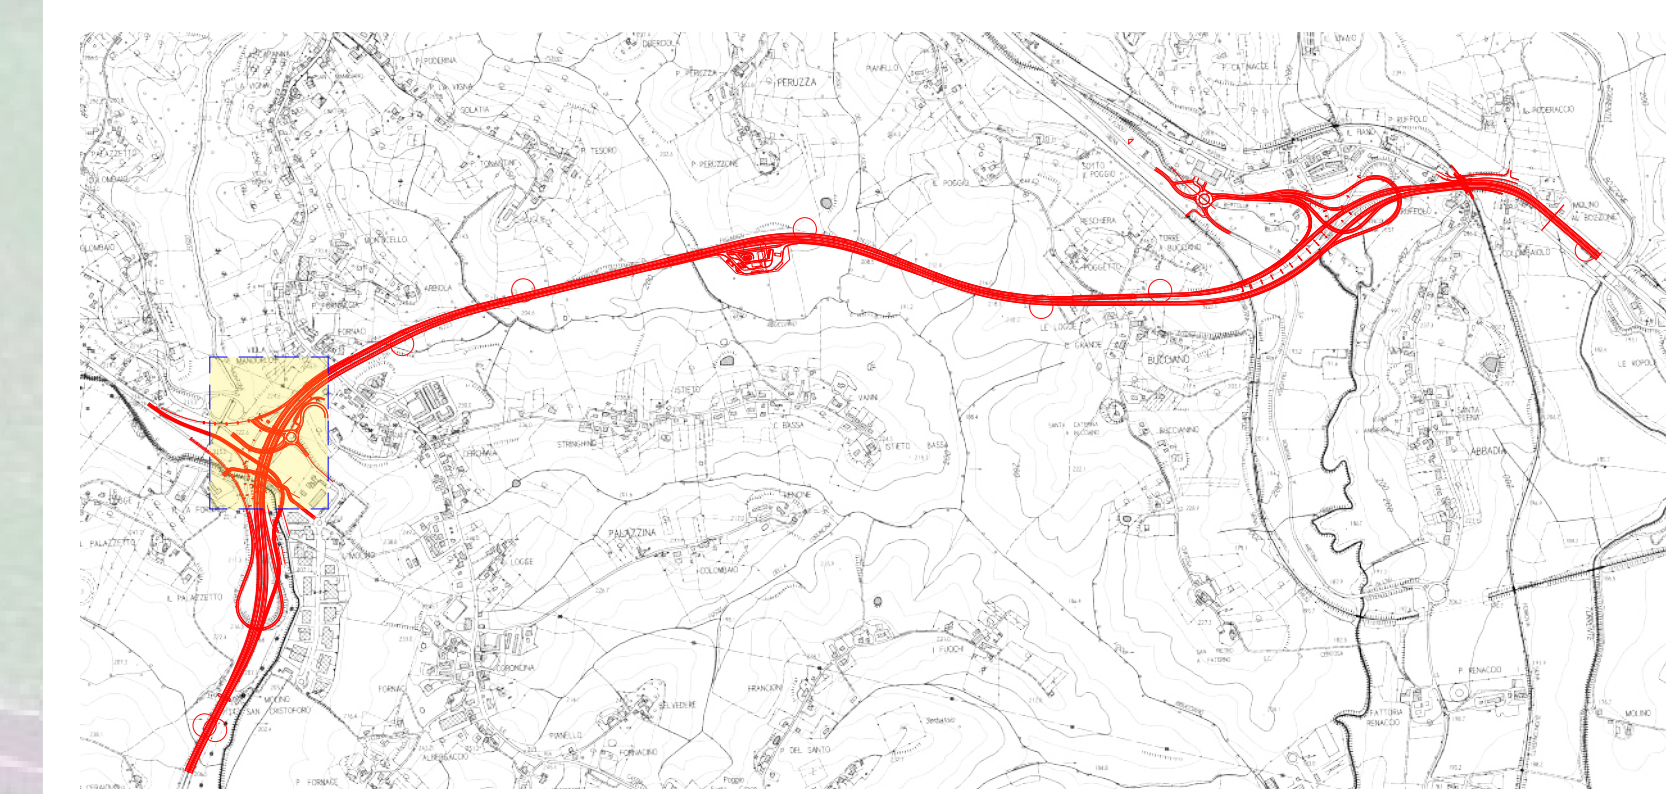


S.G.C. E78 GROSSETO-FANO  
Tratto Siena Bettolle (A1)  
Adeguamento a 4 corsie del tratto Siena-Ruffolo (Lotto 0)

PROGETTO DEFINITIVO COD. FI-81

R.T.I. di PROGETTAZIONE: Mandataria Mandante

PROGETTISTI:  
Ing. Riccardo Formichi - Pro. Itel srl (Integratore prestazioni specialistiche)  
Ordine Ing. di Milano n. 18245  
Ing. Riccardo Formichi - Pro. Itel srl  
Ordine Ing. di Milano n. 18245  
IL GEOLOGO:  
Dott. Gian Giacomo Mazzanti - Pro. Itel srl  
Albo Geol. Lombardia n. 4782  
COORDINATORE PER LA SICUREZZA IN FASE DI PROGETTAZIONE:  
Ing. Enrico Masetti - Pro. Itel srl  
Ordine Ing. di Milano n. 18237  
VISTO IL RESP. DEL PROCEDIMENTO:  
Ing. Francesco Piani

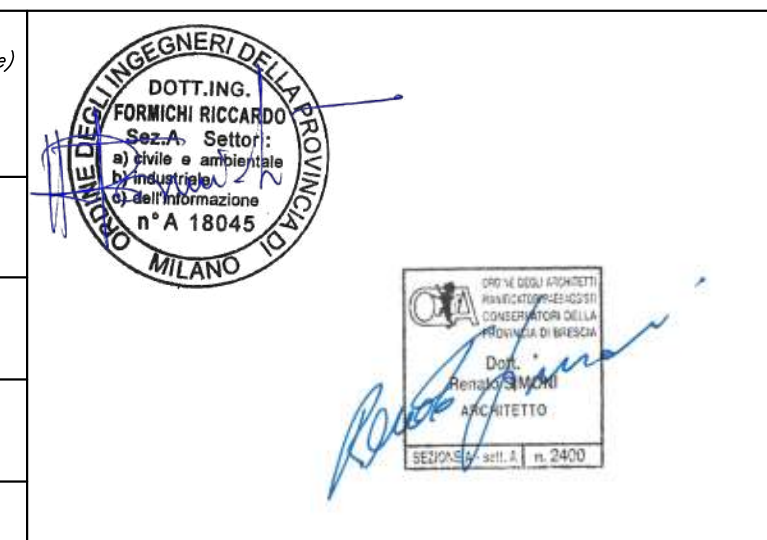

**07 - Sezione Ambientale**  
**07.03 - Interventi di inserimento paesaggistico e ambientale**  
Planimetria sesti d'impianto - Tav.2

CODICE PROGETTO	LV. PROG. N. PROG.	NOME FILE	REVISIONE	SCALA
D/P/1/008/1	D 20	T00A01AMBPROSB.PDF	B	1:500
D				
C				
B	Revisione per istruttoria ANAS	Luglio 2021	Contardi	Contardi
A	Emissione	Maggio 2021	Contardi	Simoni
REV.	DESCRIZIONE	DATA	REDATTO	VERIFICATO
				APPROVATO