

Svincolo Cerchiaia
stato di fatto



1

Svincolo Cerchiaia
progetto



1

Tratto stradale tra viadotto Valli e viadotto Ribucciano
stato di fatto




2

Tratto stradale tra viadotto Valli e viadotto Ribucciano
progetto



2

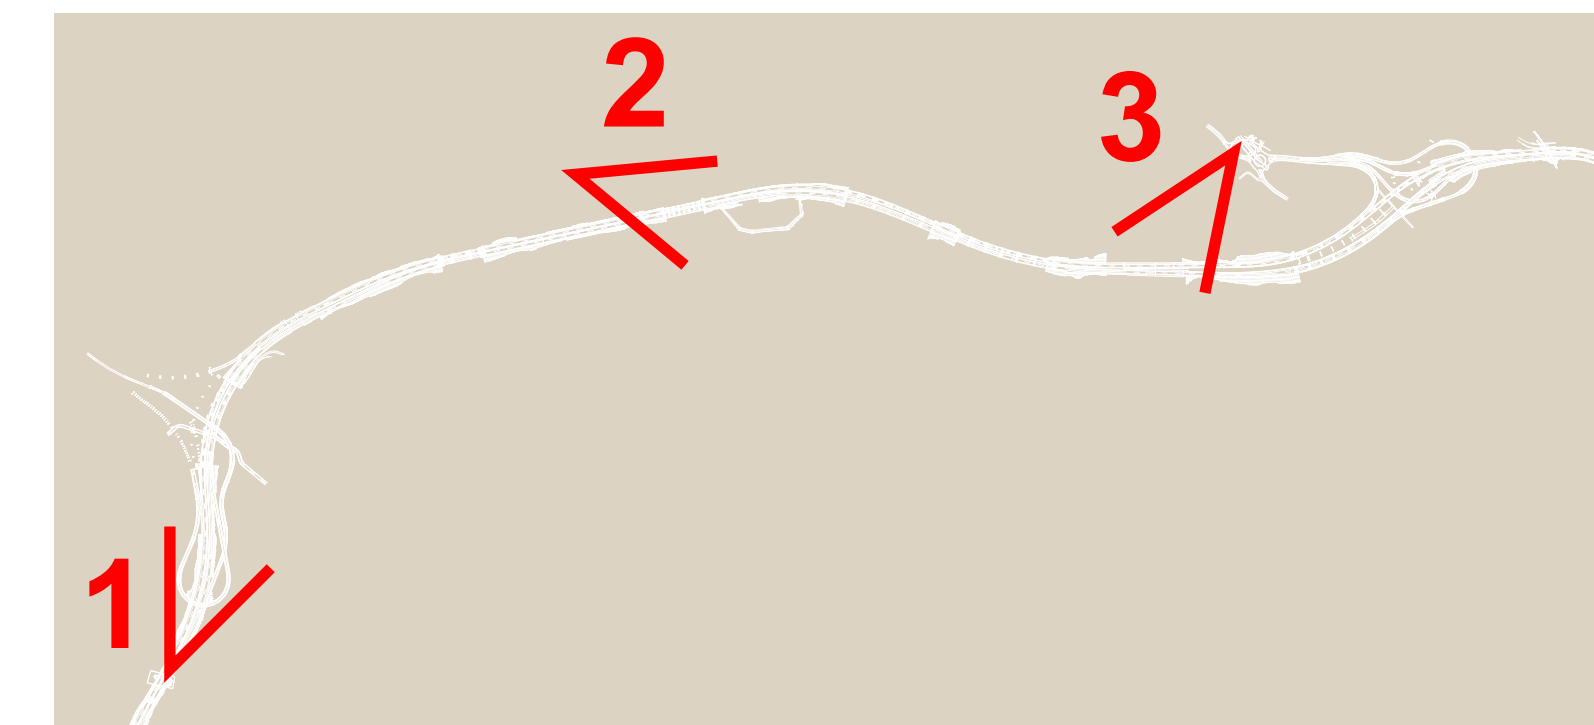

Viadotto Ribucciano
stato di fatto



3

Viadotto Ribucciano
progetto



3

anas GRUPPO FS ITALIANE Direzione Progettazione e Realizzazione Lavori

S.G.C. E78 GROSSETO-FANO
Tratto Siena Bettolle (A1)
Adeguamento a 4 corsie del tratto Siena-Ruffolo (Lotto 0)

PROGETTO DEFINITIVO COD. FI-81

R.T.I. di PROGETTAZIONE: Mandataria Mandante

PROGETTISTI:
Ing. Riccardo Formichi - Pro. Itel srl (Integratore prestazioni specialistiche)
Ordine Ing. di Milano n. 18345
Ing. Riccardo Formichi - Pro. Itel srl
Ordine Ing. di Milano n. 18345
IL GEOLOGO
Dott. Gian Massimo Mazzonari - Pro. Itel srl
Albo Geol. Lombardia n. 4782
COORDINATORE PER LA SICUREZZA IN FASE DI PROGETTAZIONE
Ing. Enrico Moroni - Enea s.p.a.
Ordine Ing. di Milano n. 14237
VISTO IL RESP. DEL PROCEDIMENTO
Ing. Raffaele Franco Corso

PROTOCOLLO DATA

07 - Sezione Ambientale
07.01 - Relazione Paesaggistica
Fotosimulazioni (stato ante / stato progetto) - Tav.1

CODICE PROGETTO	LV. PROG.	N. PROG.	NOME FILE	REVISIONE	SCALA
D	P	1	00A10AMBFO05B.PDF	B	-
C		2			
A	Revisione per istruttoria ANAS		Maggio 2021	Contardi	Contardi
B	Emissione		Ottobre 2020	Contardi	Simoni
REV.	DESCRIZIONE	DATA	REDATTO	VERIFICATO	APPROVATO