




AREA TECNICA n° AT3a "Area tecnica per costruzione viadotto Carreggiata Est" - scala 1:500

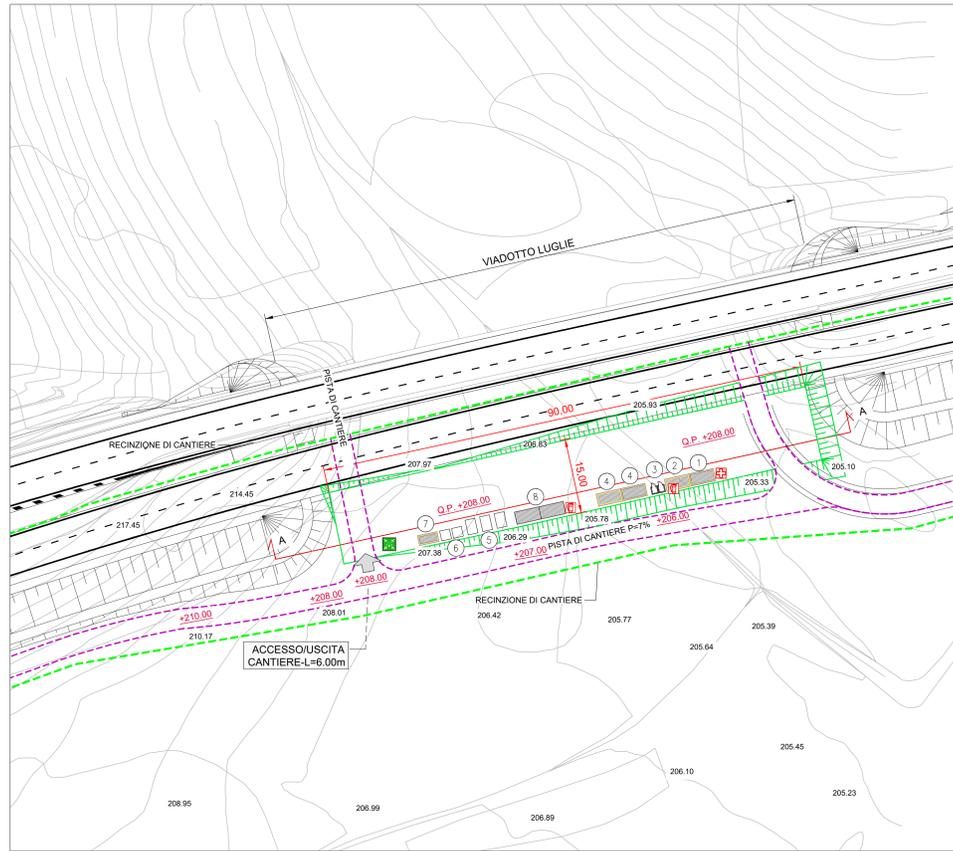


SEZIONE A-A

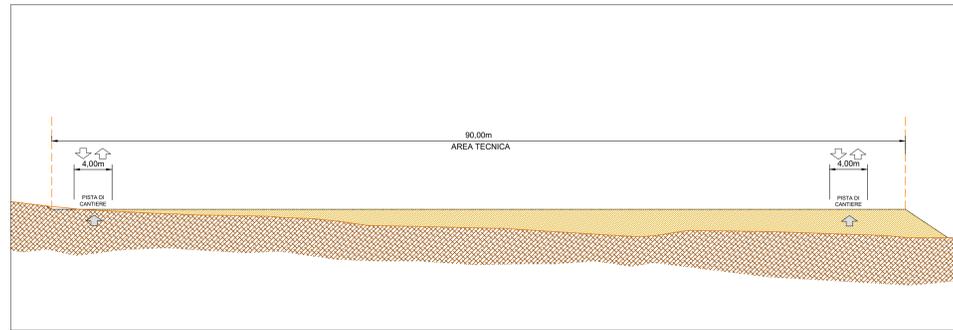


TIPOLOGICO AREE DI CANTIERE "recinzioni in polietilene" - scala 1:50

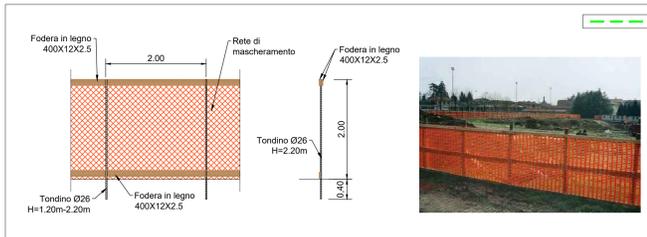


TIPOLOGICO AREE DI CANTIERE "New jersey in cls"

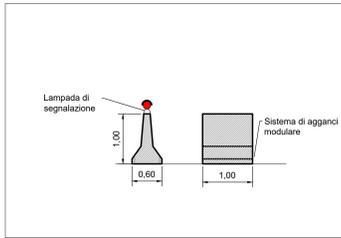

TIPOLOGICO "recinzione metallica" - scala 1:50

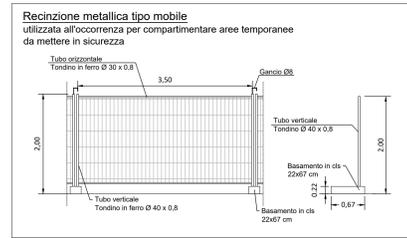

TIPOLOGICO AREE DI CANTIERE "New jersey in cls con mascheramento" - scala 1:50

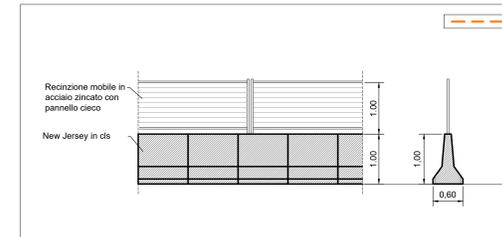

TIPOLOGICO "spogliatoi"



TIPOLOGICO DEPOSITO ATTREZZI "box in lamiera"



TIPOLOGICO "cassoni metallici per rifiuti"




TIPOLOGICO "serbatoi idrici 1000 l"



TIPOLOGICO "gruppo elettrogeno"




TIPOLOGICO "wc chimico"

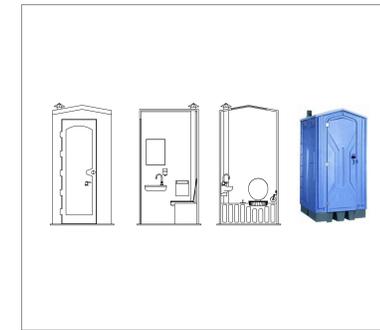

LEGENDA



- PUNTO DI RACCOLTA
 - ESTINTORE
 - CASSETTA DI SOCCORSO E BARELLA
- APPRETTAMENTI DI CANTIERE
- ① UFFICI
 - ② SPOGLIATOI E SERVIZI
 - ③ SERVIZI IGIENICI
 - ④ DEPOSITO ATTREZZI
 - ⑤ CASSONI METALLICI PER RIFIUTI
 - ⑥ SERBATOI PER L'ACQUA
 - ⑦ GENERATORE
 - ⑧ TETTOIE DI PROTEZIONE

QUADRO DI UNIONE

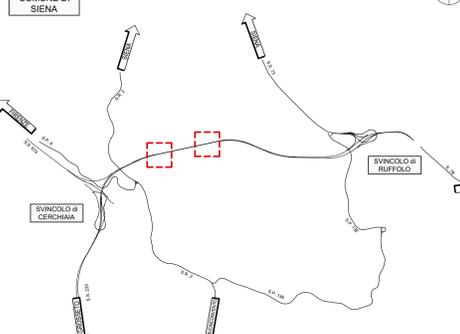


SISTEMA GUIDA PER ANFIBI


Schema passaggio fauna con lavorazioni alternate

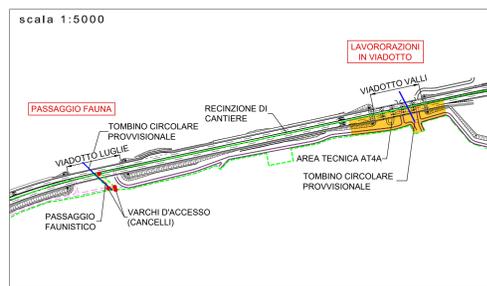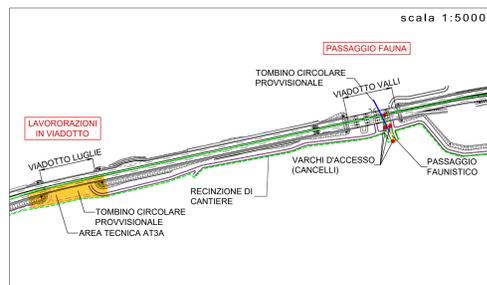

Passaggio fauna con lavorazioni su Viadotto Luglie

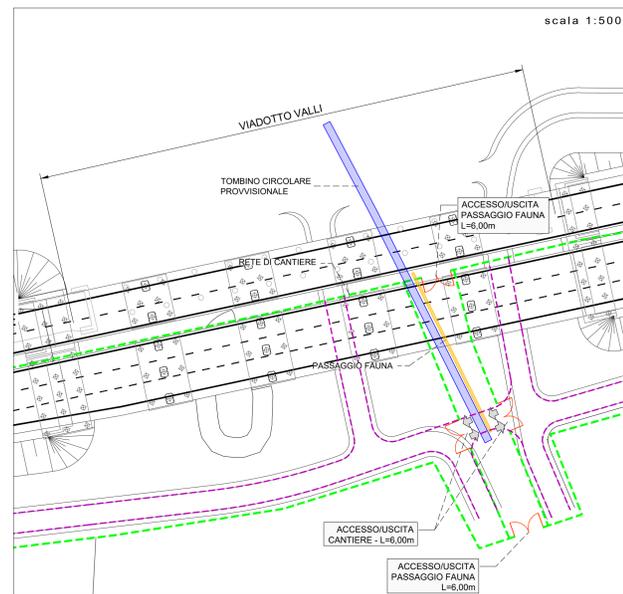

TIPOLOGICO "passaggio piccola fauna"

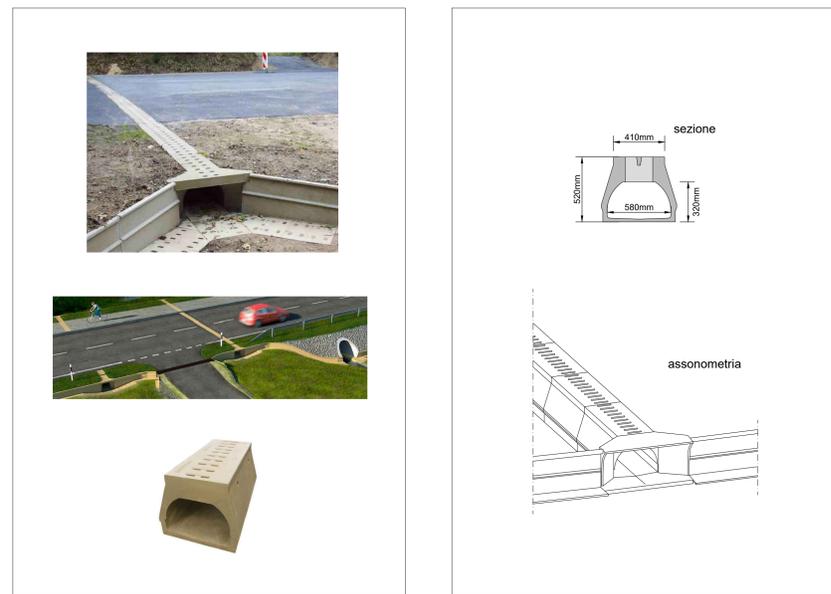

S.G.C. E78 GROSSETO-FANO
Tratto Siena Bettolle (A1)
Adeguamento a 4 corsie del tratto Siena-Ruffolo (Lotto 0)

PROGETTO DEFINITIVO COD. FI-81

R.T.I. di PROGETTAZIONE: Mandataria Mandante

PROGETTISTI:
Ing. Riccardo Formelli - Pro. Itar srl (Integratore prestazioni specialistiche)
Ordine Ing. di Milano n. 16343
Ing. Alberto Rinaldi - Erre.Lia srl
Ordine Ing. di Milano n. 16951

IL GEOLOGO:
Dott. Gian Massimo Mazzonaro - Pro. Itar srl
Albo Geol. Lombardia n. 4762

COORDINATORE PER LA SICUREZZA IN FASE DI PROGETTAZIONE:
Ing. Enrico Alberti - Erre.Lia srl
Ordine Ing. di Milano n. 16237

VISTO IL RESP. DEL PROCEDIMENTO:
Ing. Raffaele Franco Carro

PROTOCOLLO DATA

07 - Sezione Ambientale
07.04 - Studio di Impatto Ambientale
Definizione e descrizione dell'opera
Layout del cantiere - aree tecniche

CODICE PROGETTO	LV. PROJ.	IL PROJ.	NOME FILE	REVISIONE	SCALA
D	1	2	T001A30AM85C02A.pdf	A	1/10
C					
B					
A	Emissione	Maggio 2021	SALA	VISCHIONI	RINALDI
REV.	DESCRIZIONE	DATA	REDATTO	VERIFICATO	APPROVATO