



SEZIONE TIPO IN TRINCEA IN CURVA CON RECUPERO SEDIME ESISTENTE

scala 1:100

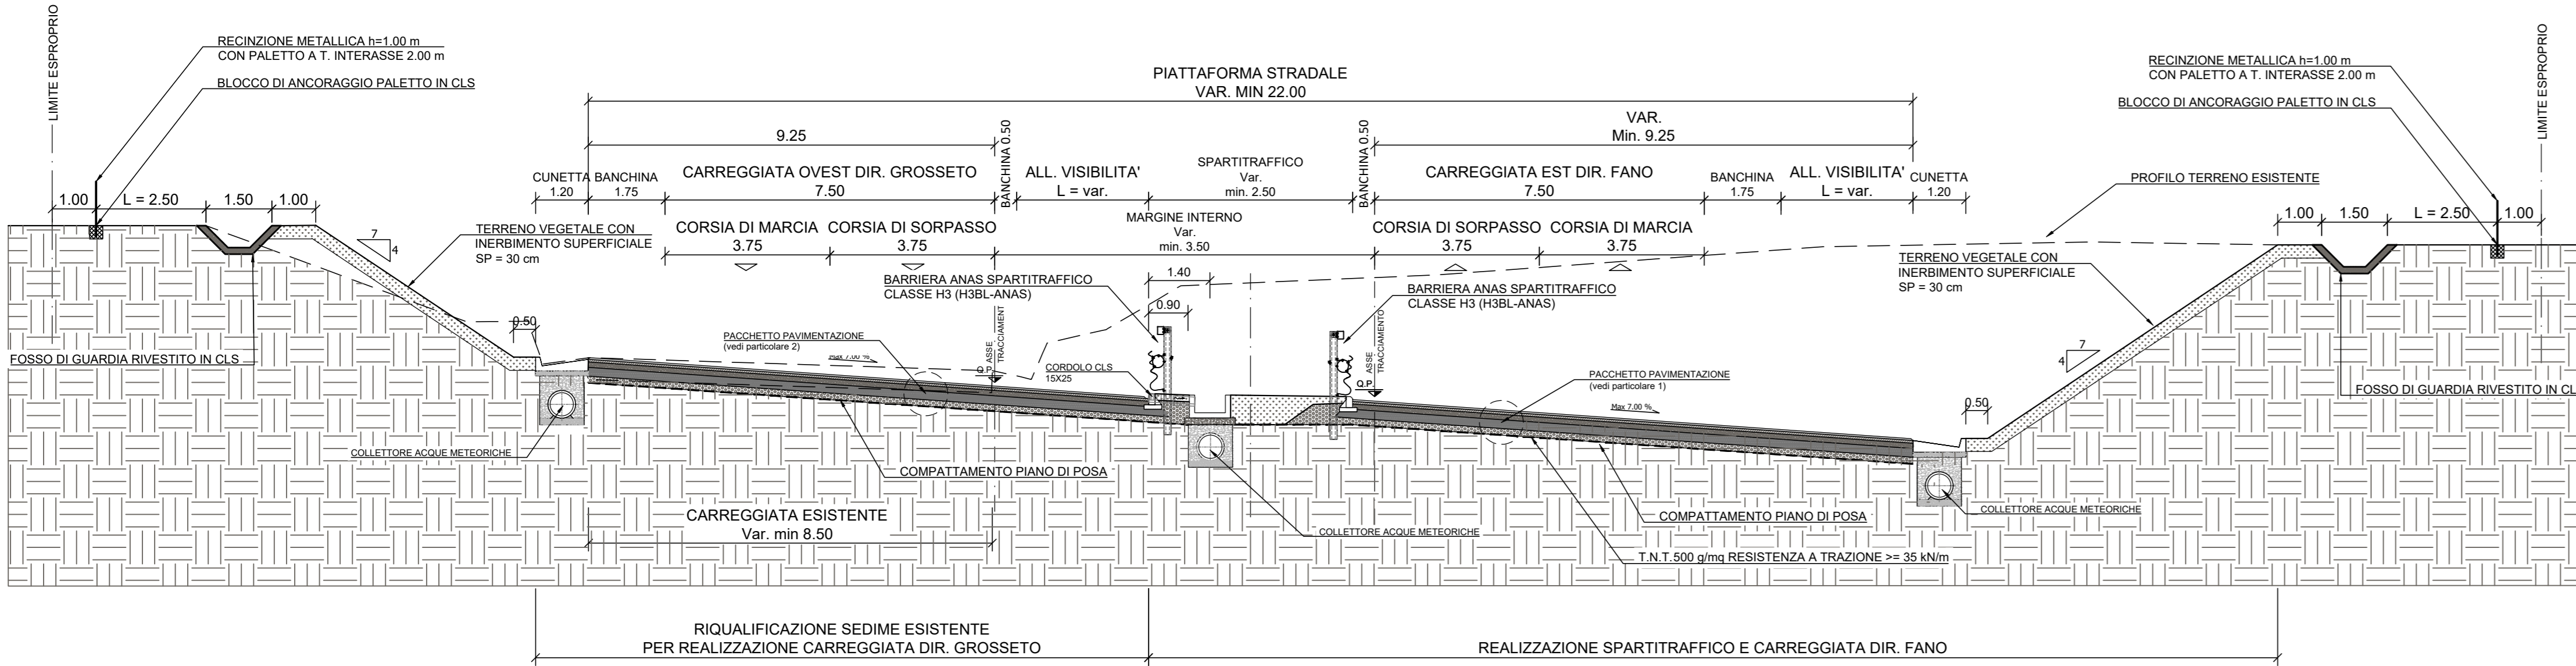


SEZIONE TIPO SU VIADOTTO IN RETTIFILLO

scala 1:100

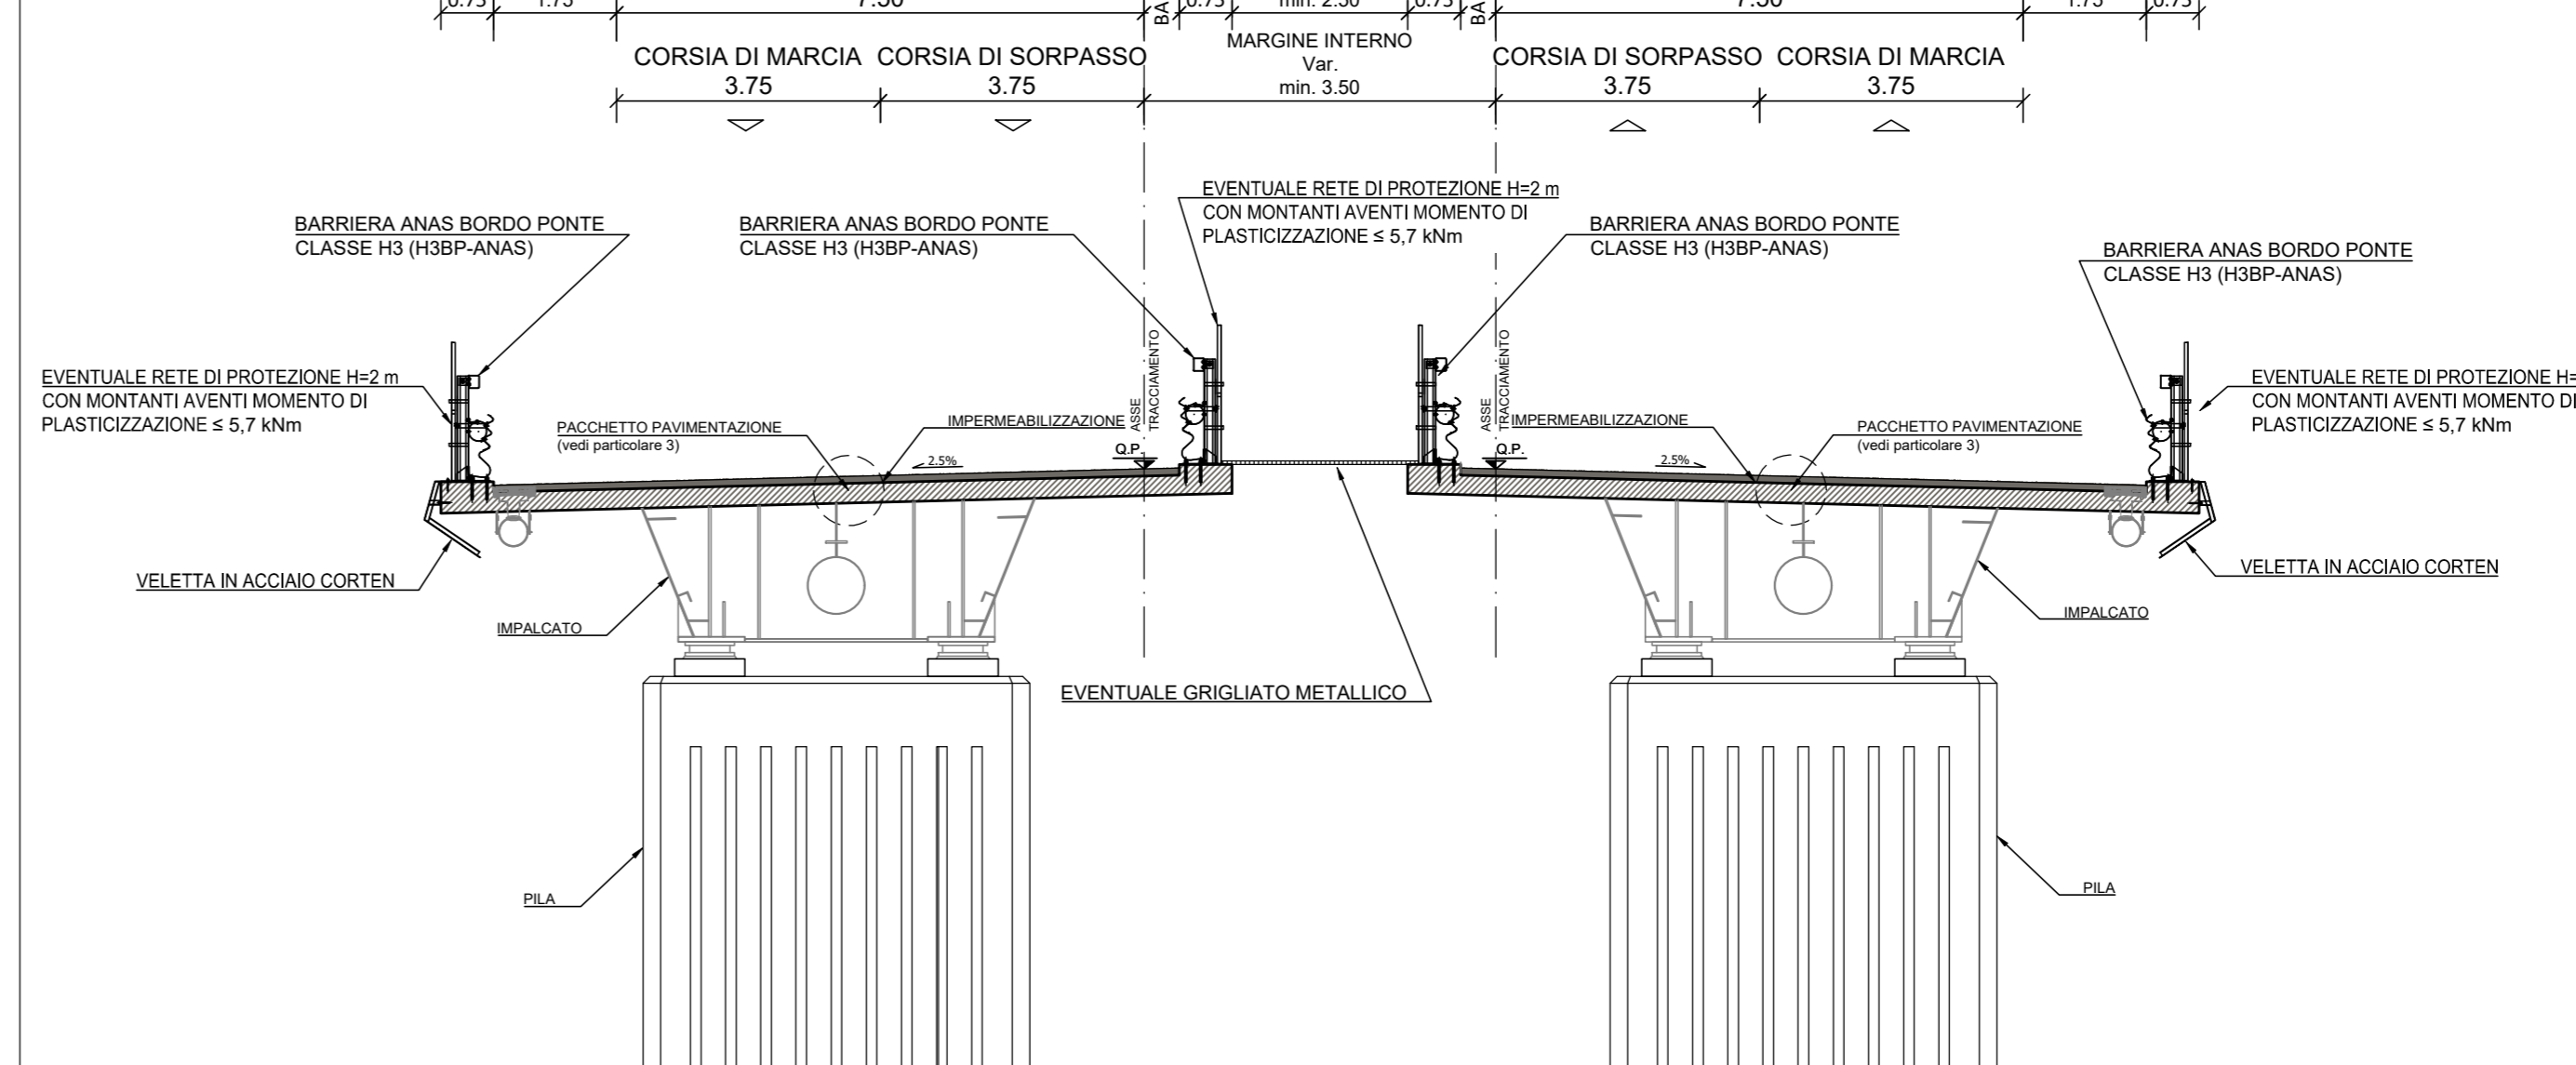


PARTICOLARE TIPO DI PAVIMENTAZIONE ASSI PRINCIPALI E SVINCOLI

SCALA 1:10

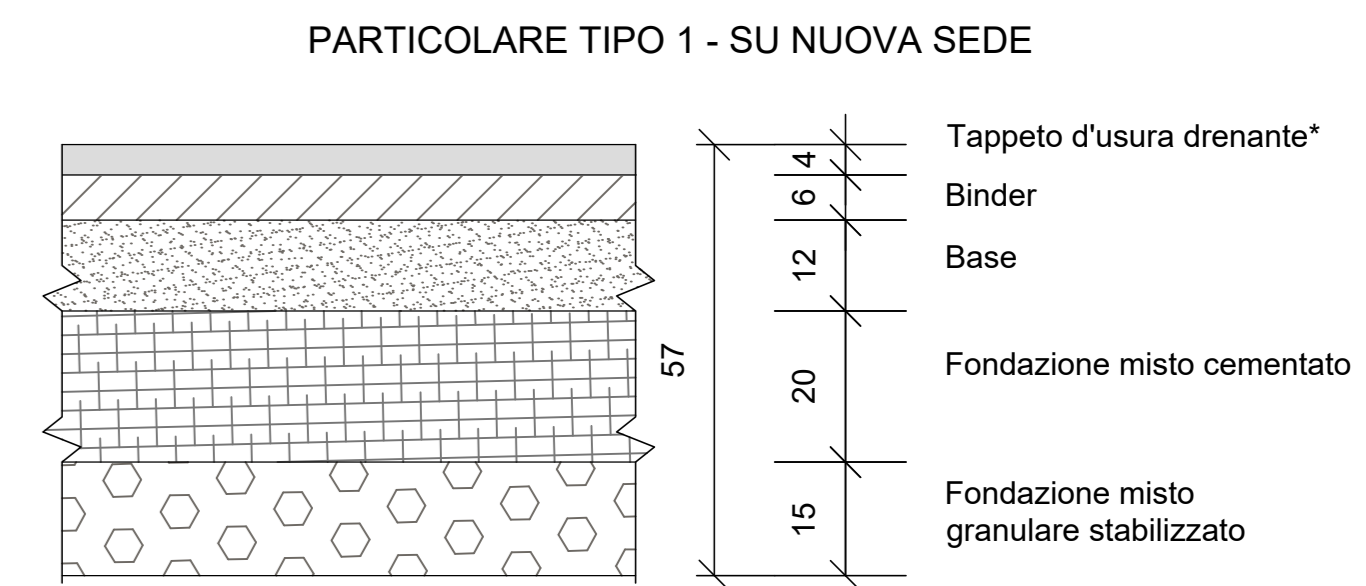


PARTICOLARE TIPO 2 - SU SEDE ESISTENTE**

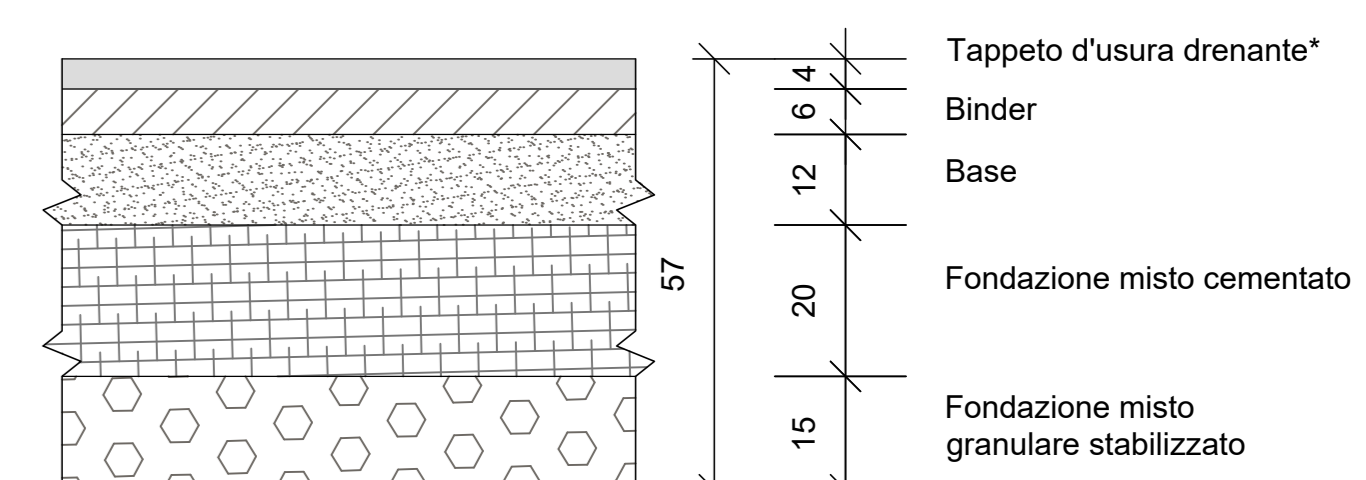


**Dalla p.k. 860 alla p.k. 1414 della carreggiata Fano-Grosseto si prevede l'utilizzo di un'usura drenante caratterizzata da comprovati valori di aderenza superiori a quelli indicati dal D.M. 2001
**La realizzazione del nuovo pacchetto di pavimentazione è subordinata alla demolizione integrale della pavimentazione esistente

PARTICOLARE TIPO 3 - SU OPERE D'ARTE

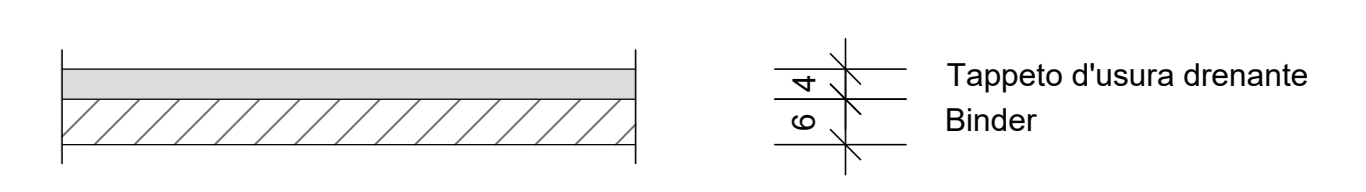


SEZIONE TIPO IN RILEVATO IN RETTIFILLO CON RECUPERO SEDIME ESISTENTE

scala 1:100

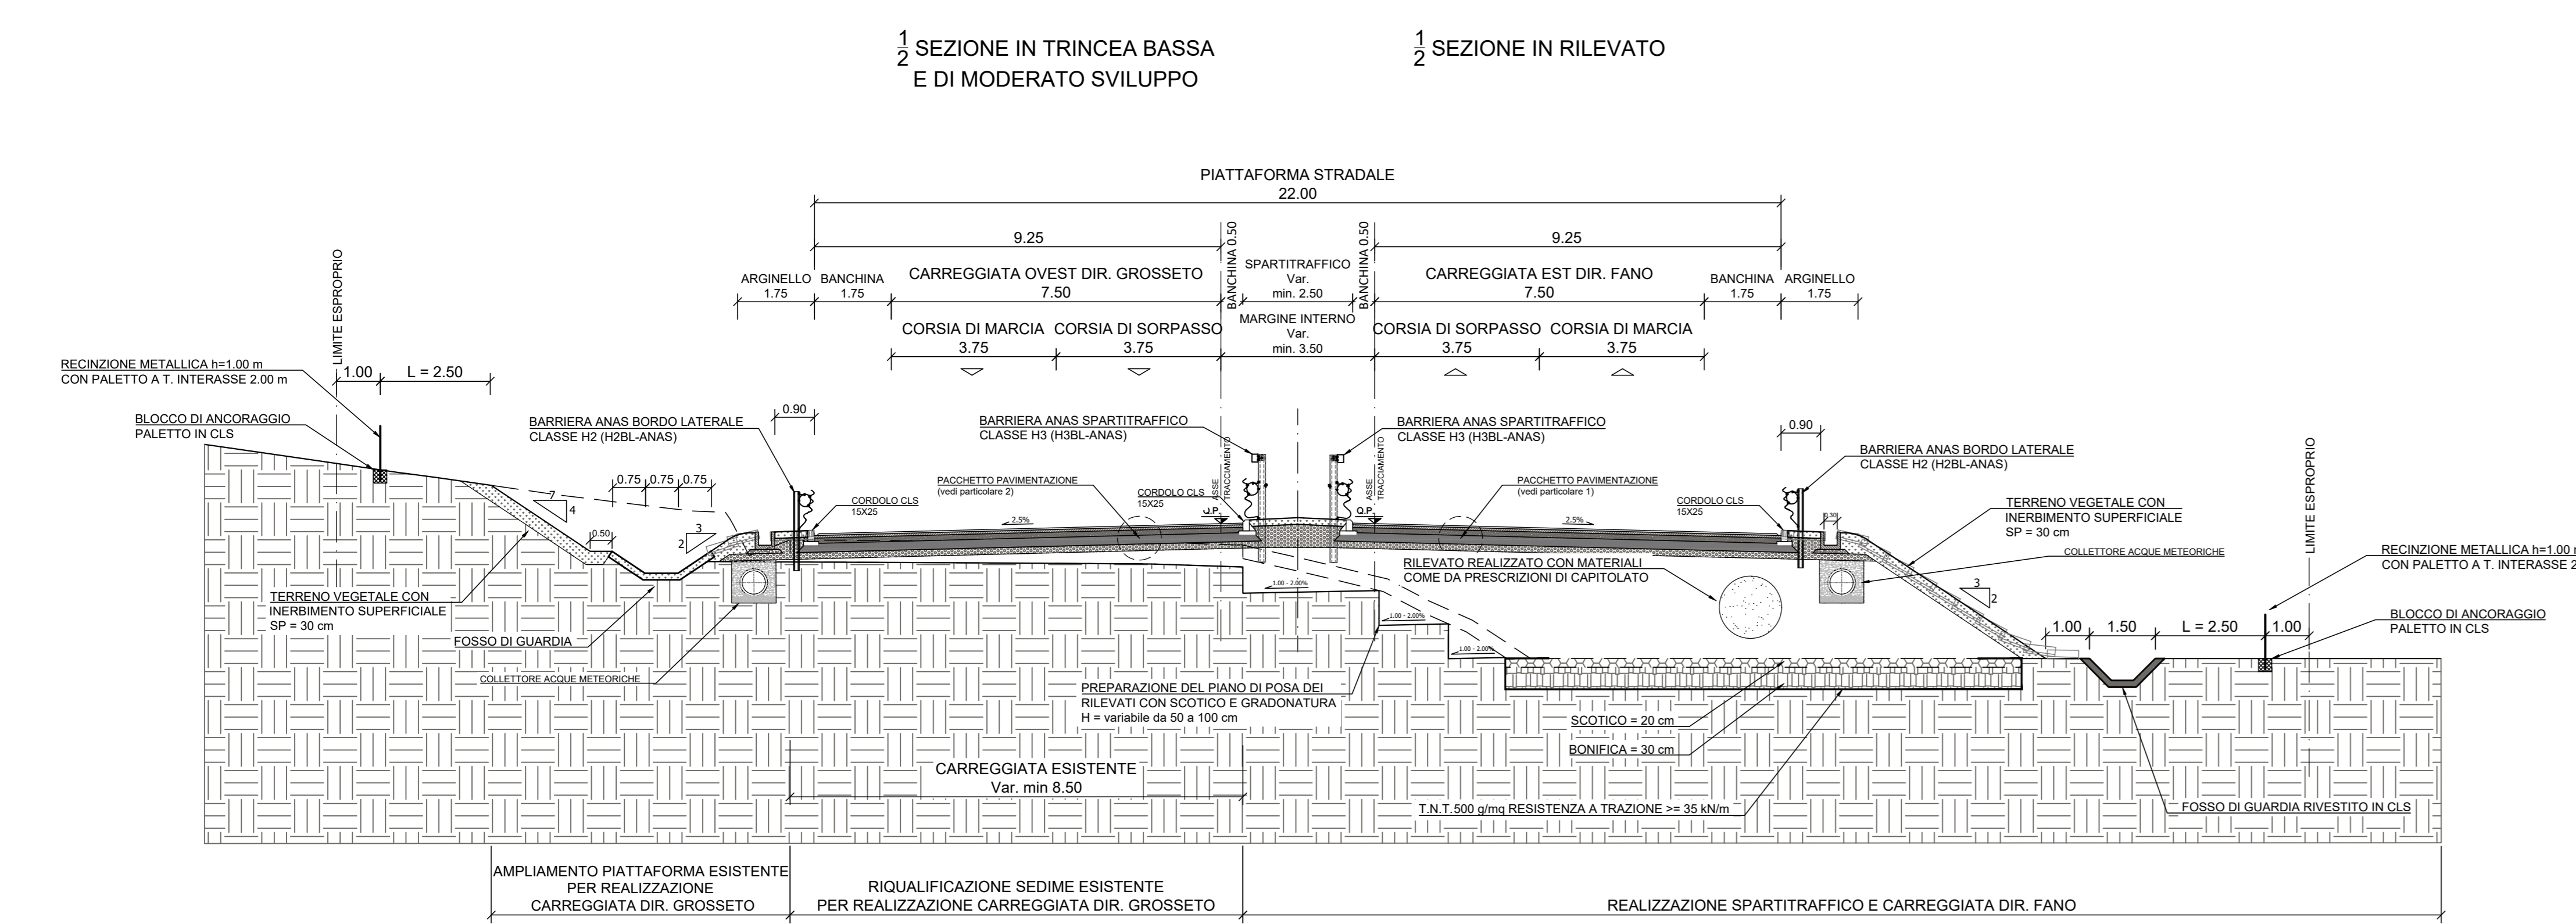


SEZIONE TIPO SU VIADOTTO IN CURVA

scala 1:100

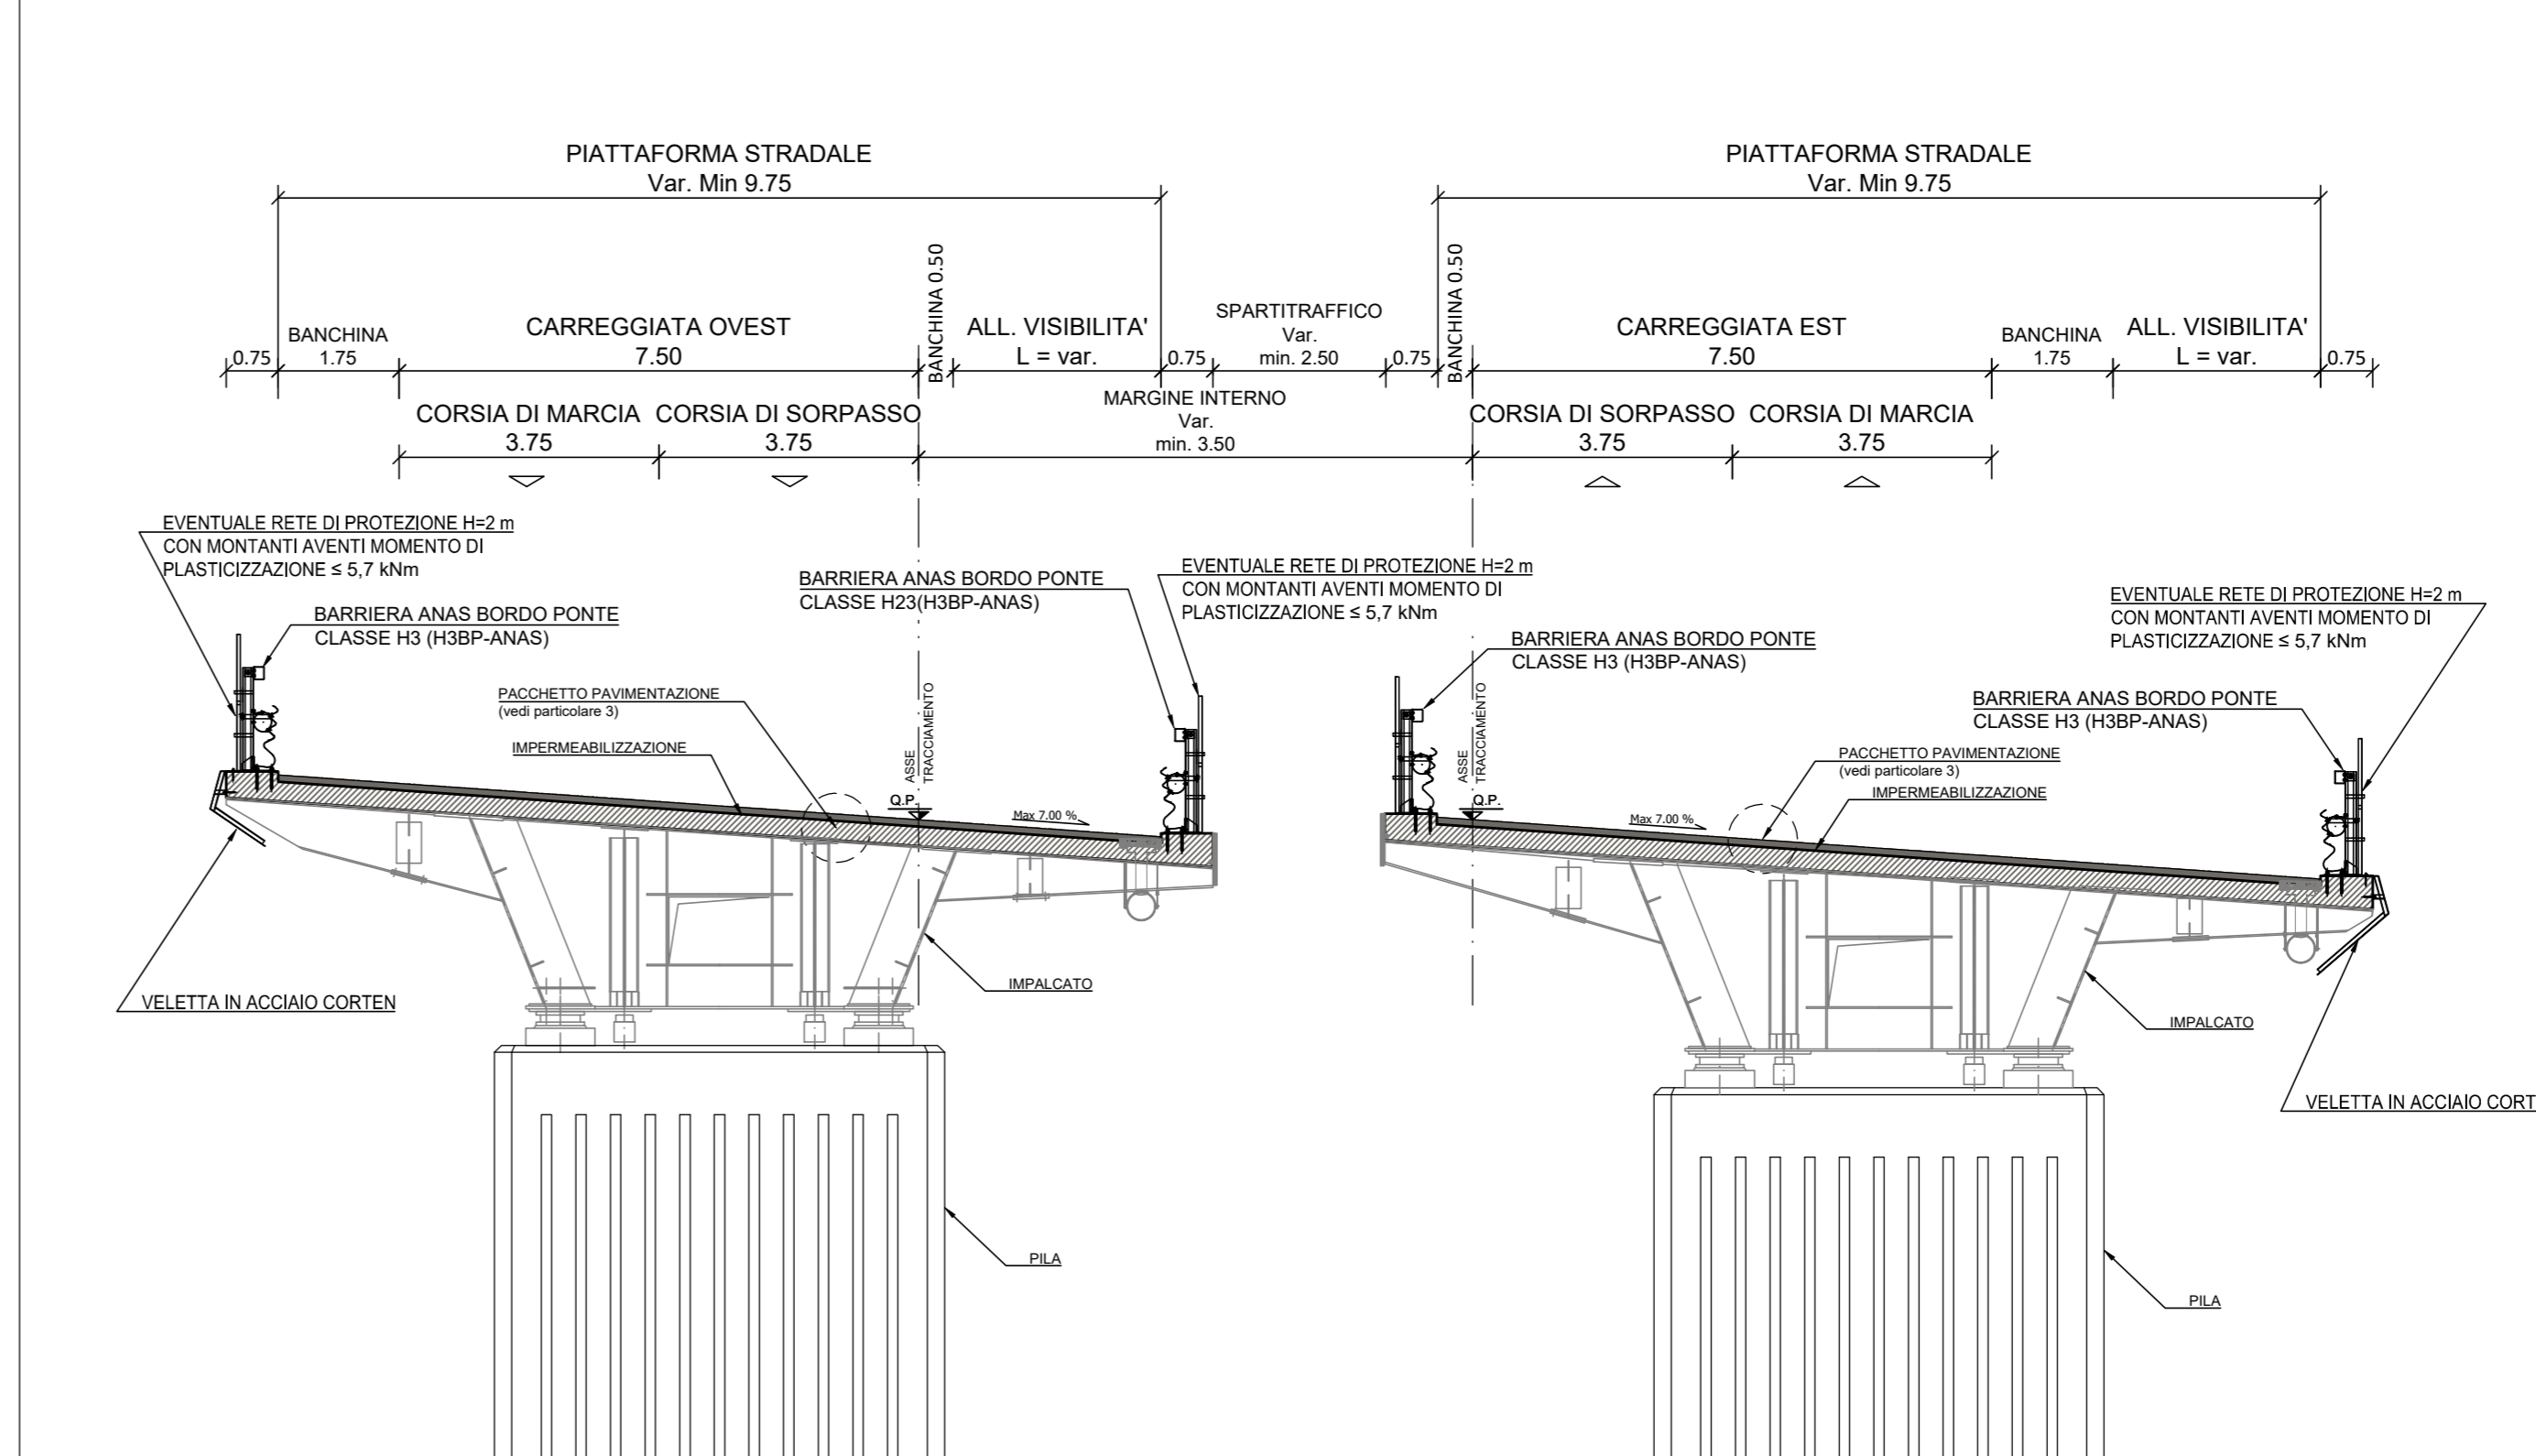


SEZIONE TIPO IN TRINCEA IN RETTIFILLO CON RECUPERO SEDIME ESISTENTE

scala 1:100

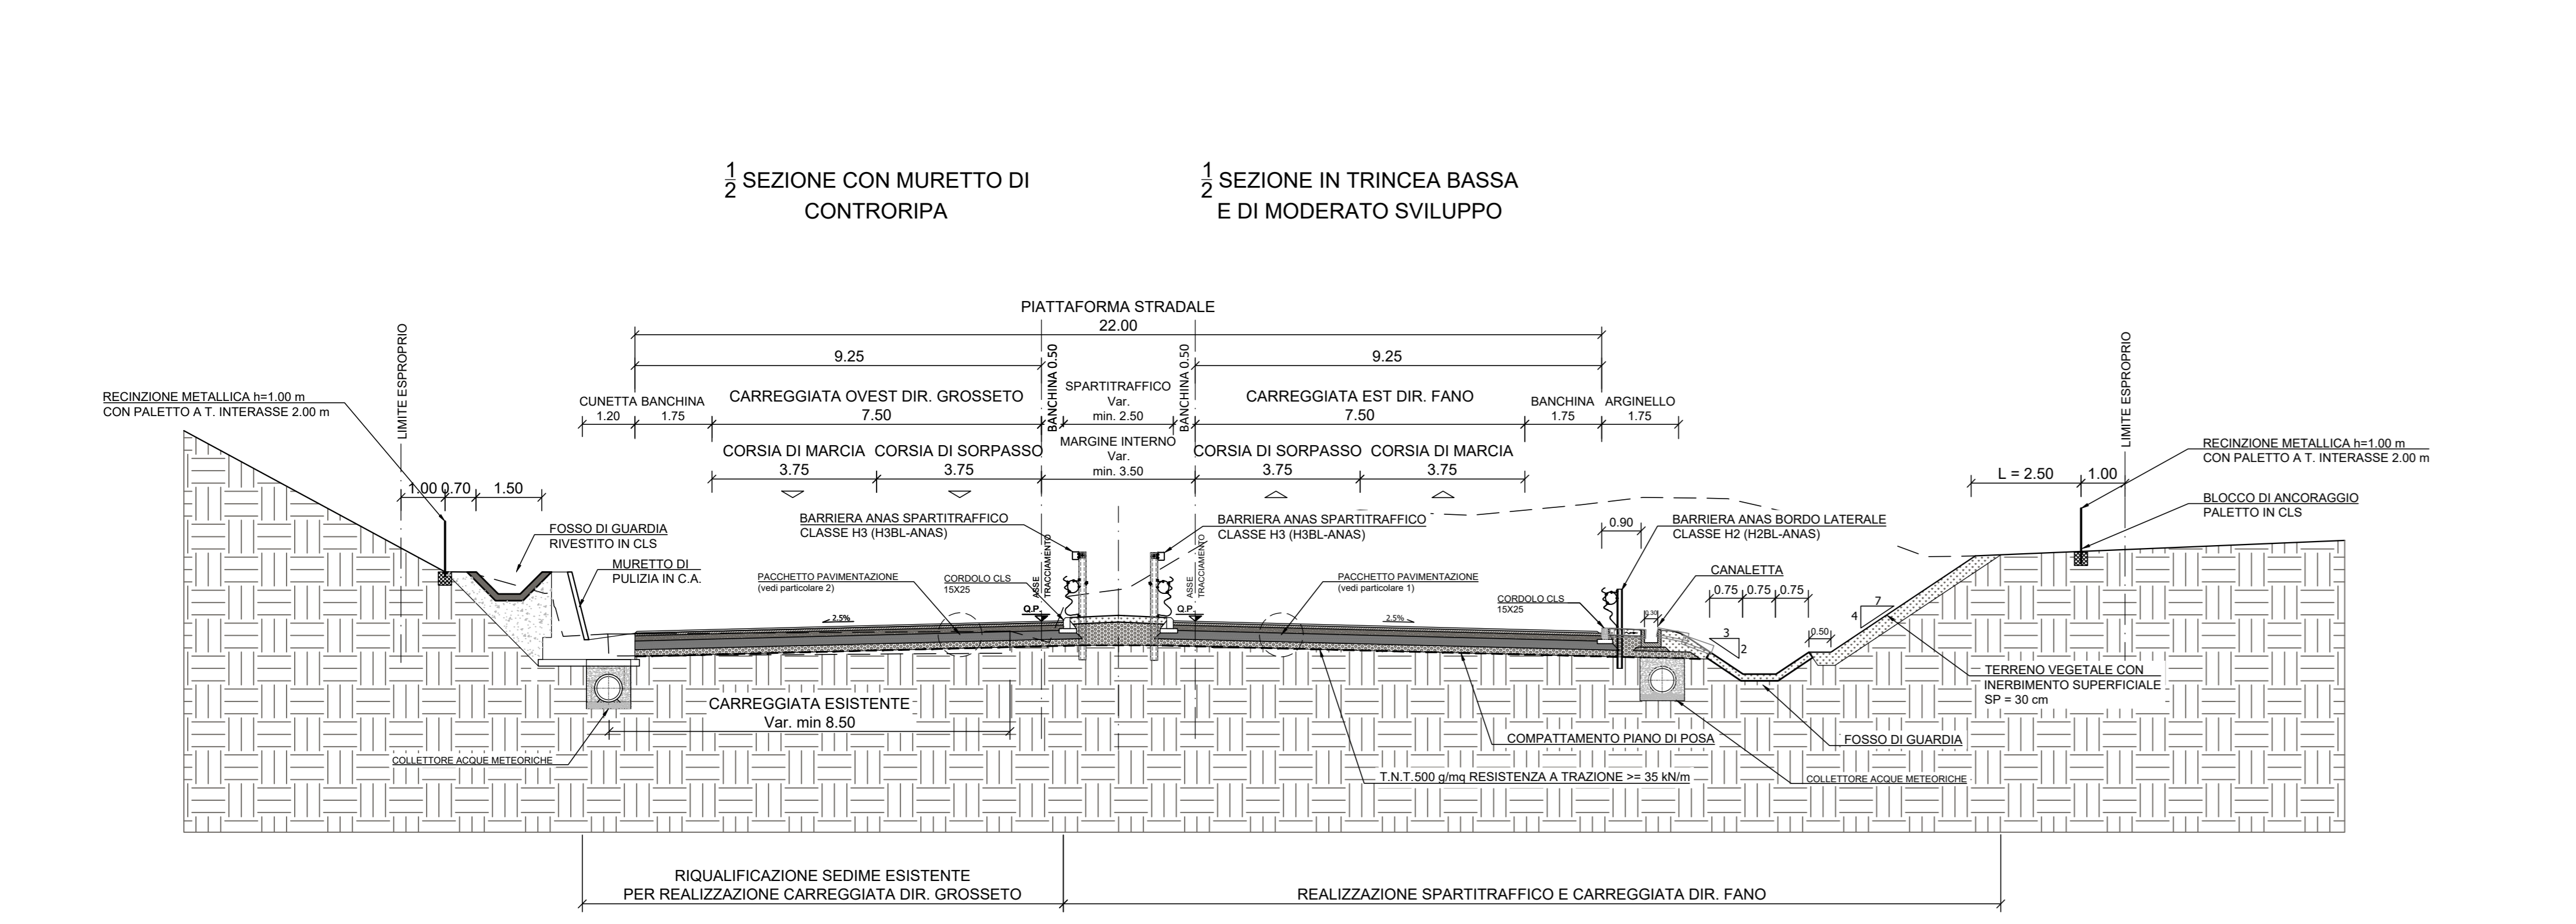

SEZIONE TIPO SU VIADOTTO IN RETTIFILLO CON CORSIE DI IMMISSIONE/DIVERSIONE

scala 1:100

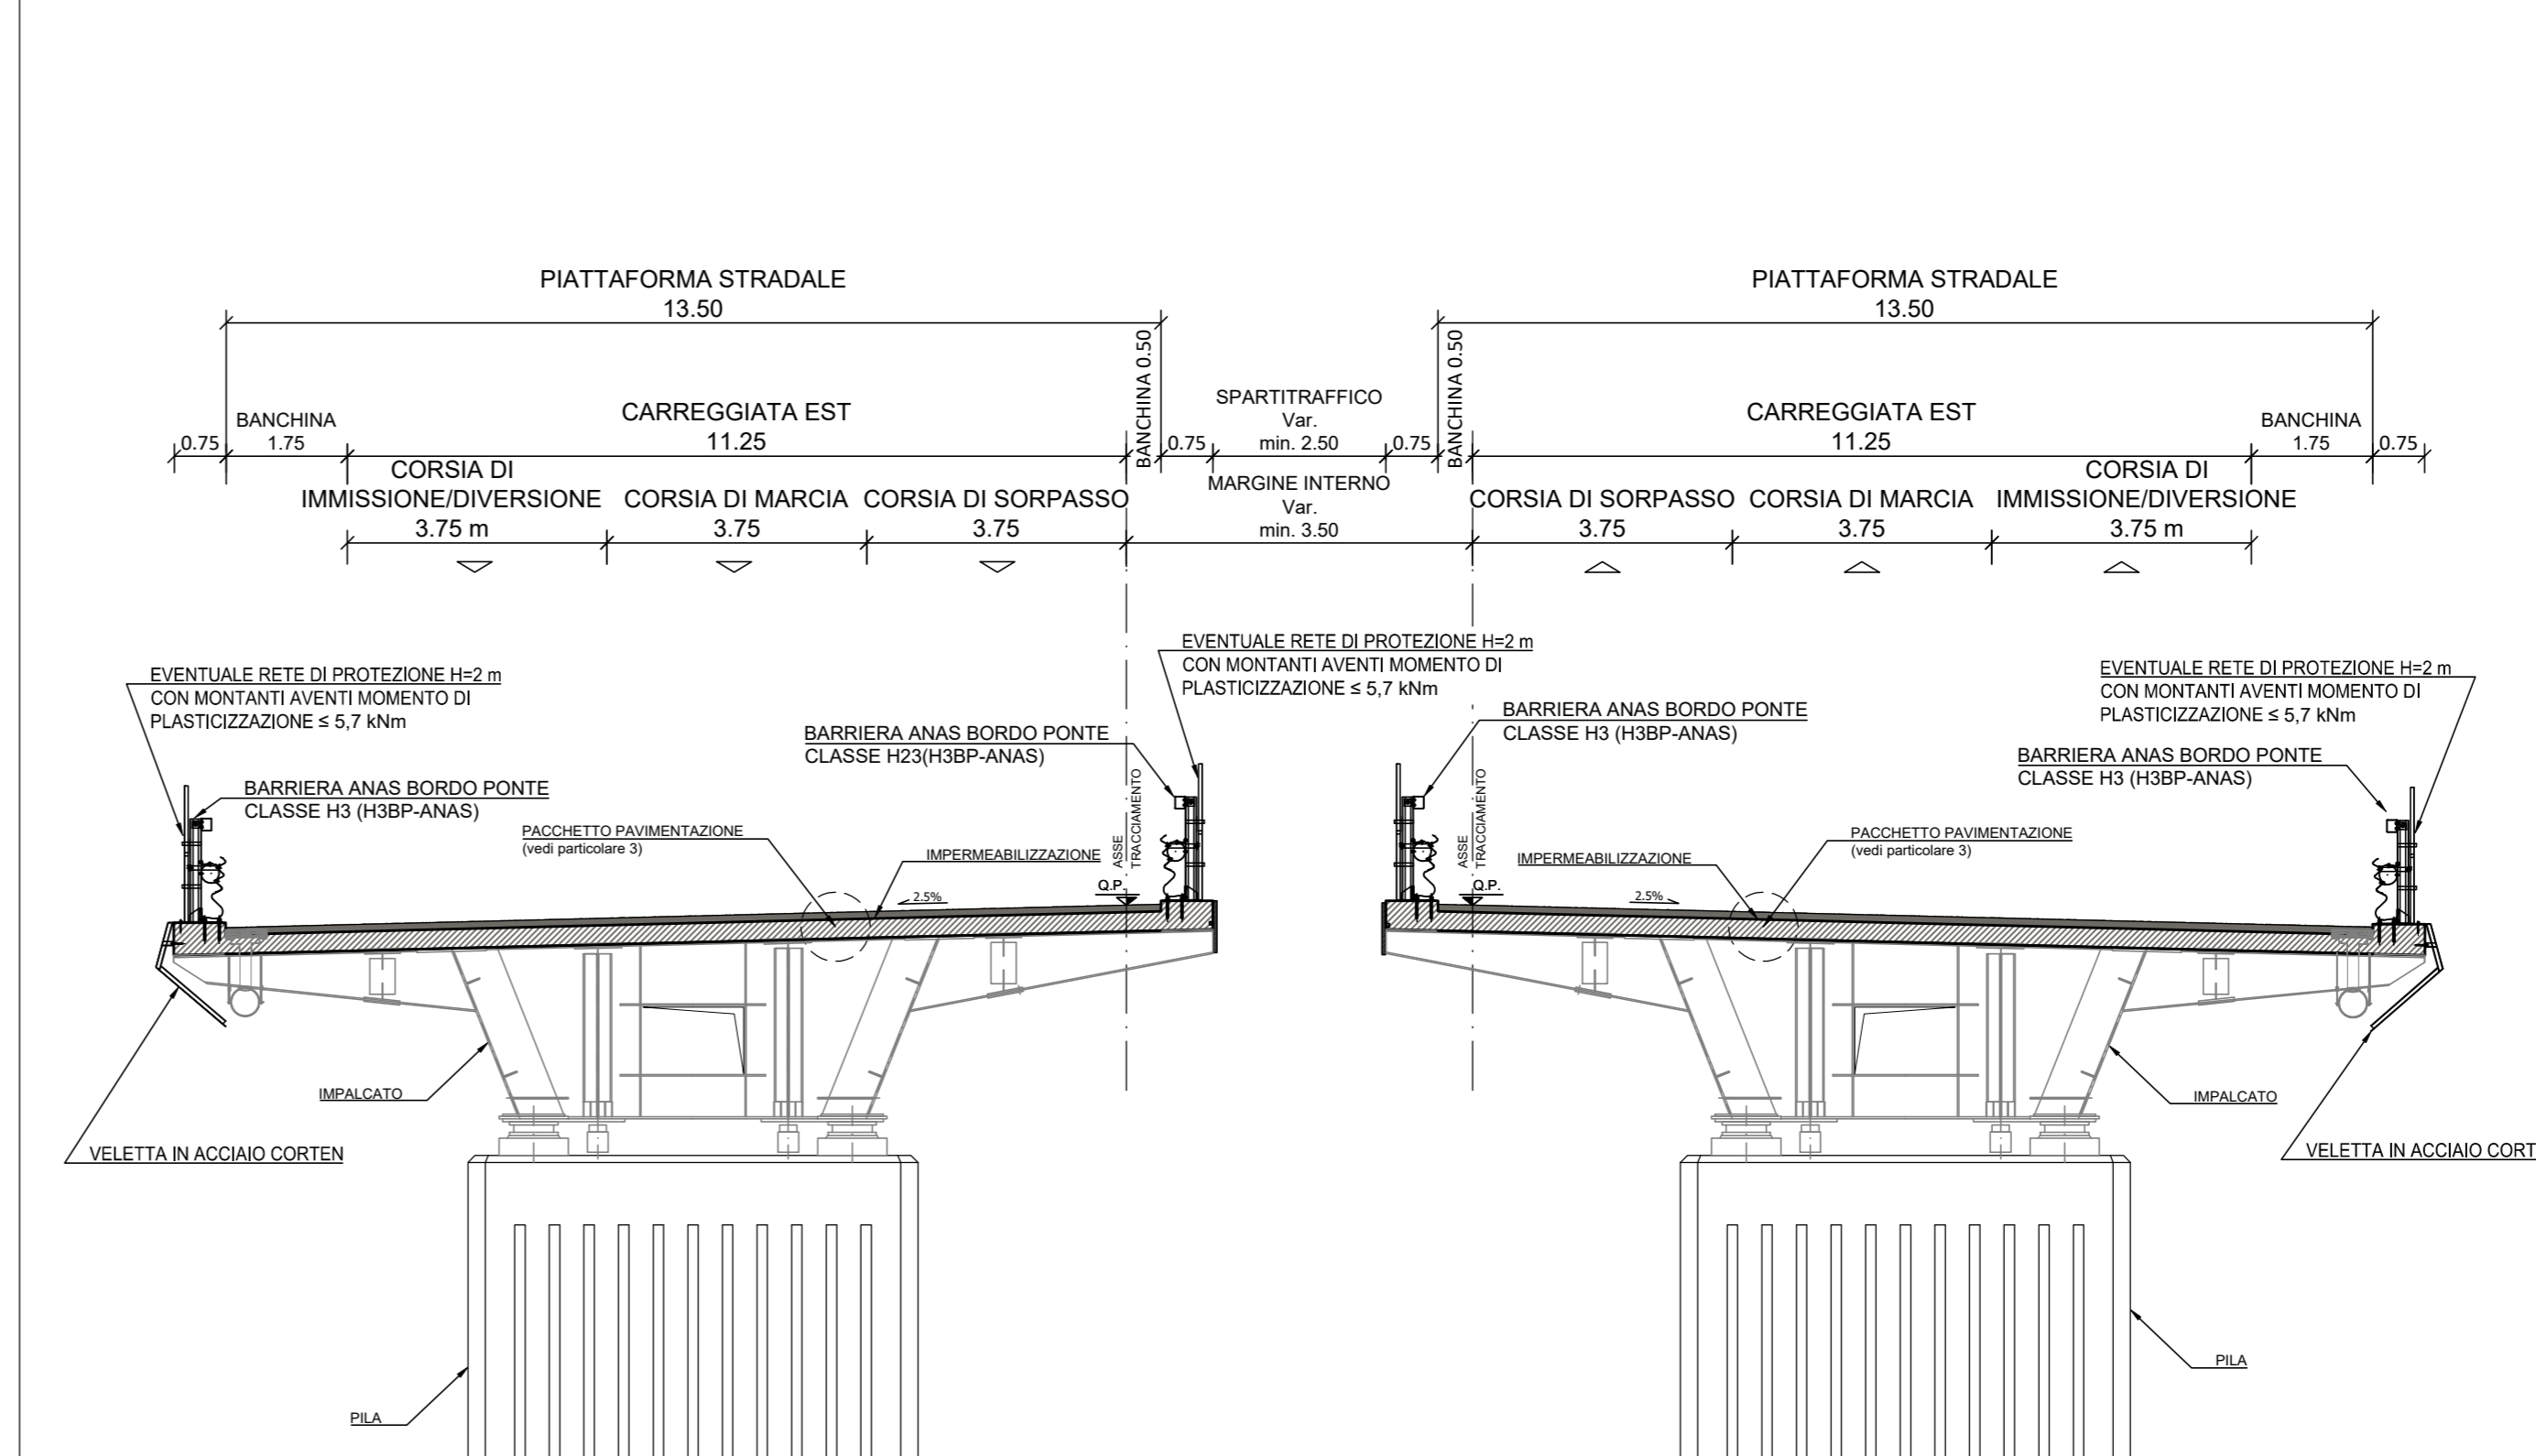

anas
GRUPPO FS ITALIANE
Direzione Progettazione e Realizzazione Lavori

S.G.C. E78 GROSSETO-FANO
Tratto Siena Bettolle (A1)
Adeguamento a 4 corsie del tratto Siena-Ruffolo (Lotto 0)

PROGETTO DEFINITIVO cod. FI-81

R.T.I. di PROGETTAZIONE: Mandataria Mandante

PROGETTISTI:
Ing. Riccardo Formichi - Pro. Ter. srl (integratore prestazioni specialistiche)
Ordine Ing. di Milano n. 18045
Ing. Riccardo Formichi - Pro. Ter. srl
Ordine Ing. di Milano n. 18045
IL GEOLOGO:
Dott. Gian Massimo Mazzanti - Pro. Ter. srl
Abis Geol. Lombardia n. 4782
COORDINATORE PER LA SICUREZZA IN FASE DI PROGETTAZIONE
Ing. Enrico Masetti - Ercosa srl
Ordine Ing. di Milano n. 16237
VISTO IL RESP. DEL PROCEDIMENTO
Ing. Raffaele Franco Corso

07 - Sezione Ambientale
07.04 - Studio di Impatto Ambientale
Definizione e descrizione dell'opera
Tracciato di Progetto - Sezioni tipo asse principale - tav 2

PROGETTO	UV. PROG.	N. PROG.	NOME FILE	REVISIONE	SCALA
07	04	01	T00A30AMST02B.pdf	B	1:100
D					
C					
B	Revisione per istruttoria ANAS	Maggio 2021	BALACCO F.	VICARI	FORMICHI
A	Emissione	Ottobre 2020	WARD	VICARI	FORMICHI
REV.	DESCRIZIONE	DATA	REDATTO	VERIFICATO	APPROVATO