

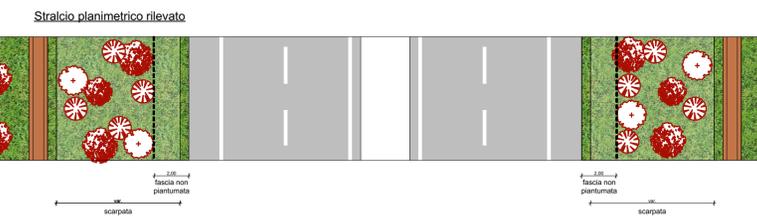
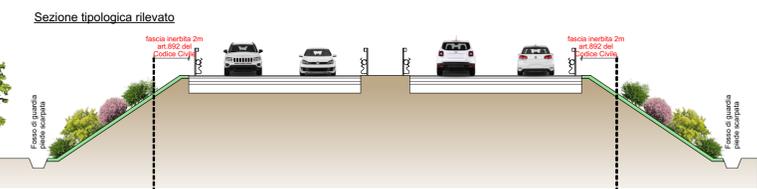
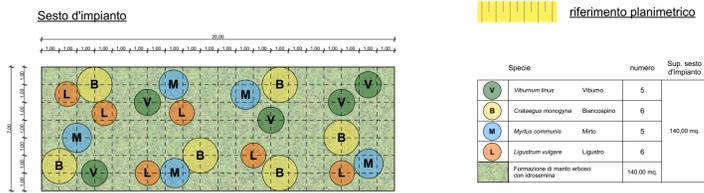


Sistemazione arbustiva in corrispondenza dei rilevati e trincee


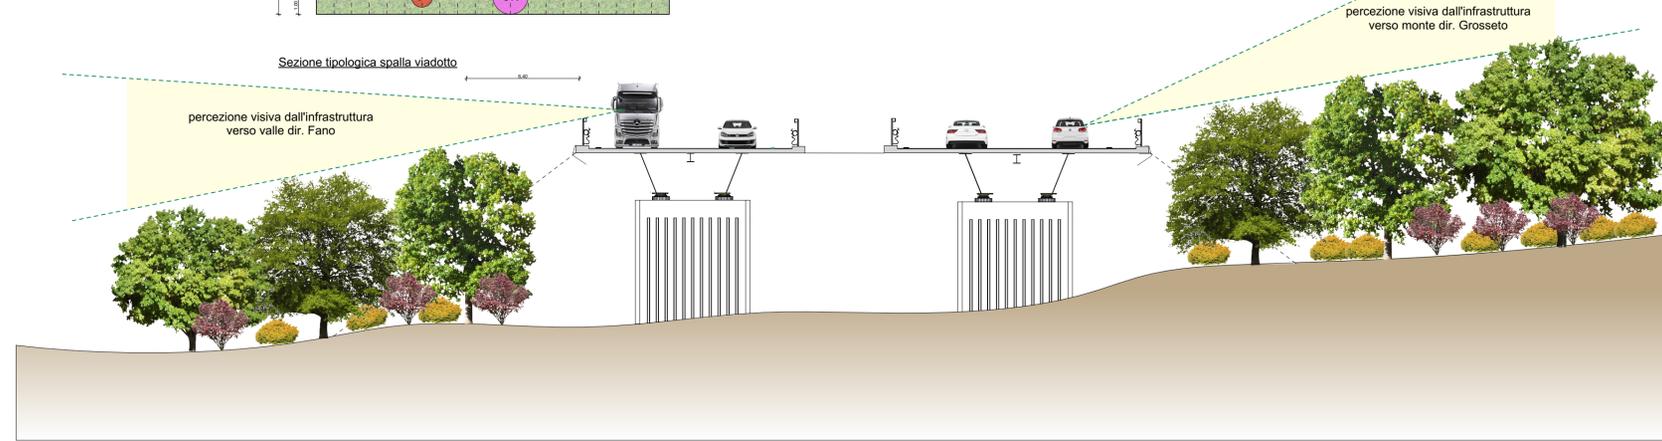


Vegetazione arborea e arbustiva di mitigazione delle spalle dei viadotti

Vegetazione arborea e arbustiva di ricucitura con la vegetazione esistente

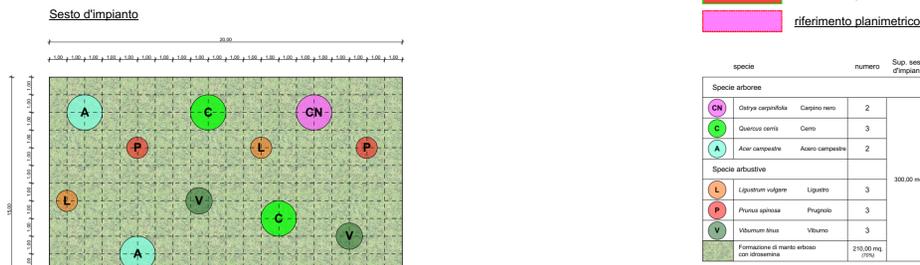


Sistemazione di vegetazione ripariale spontanea (arborea ed arbustiva)

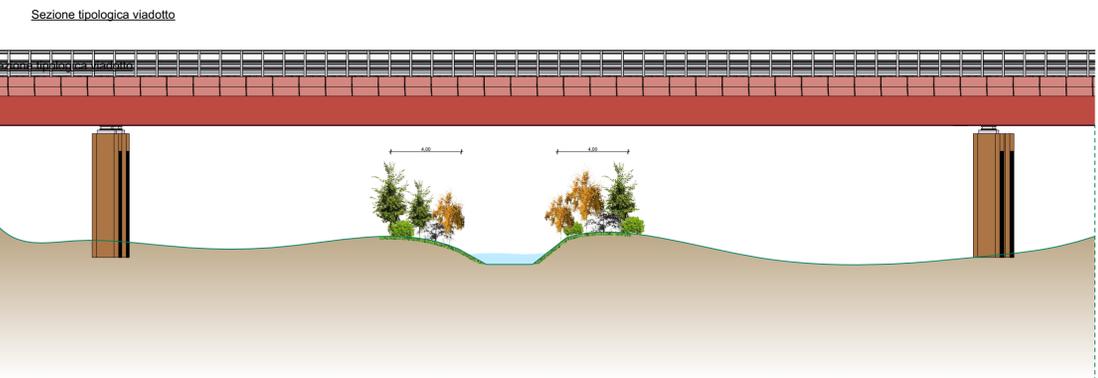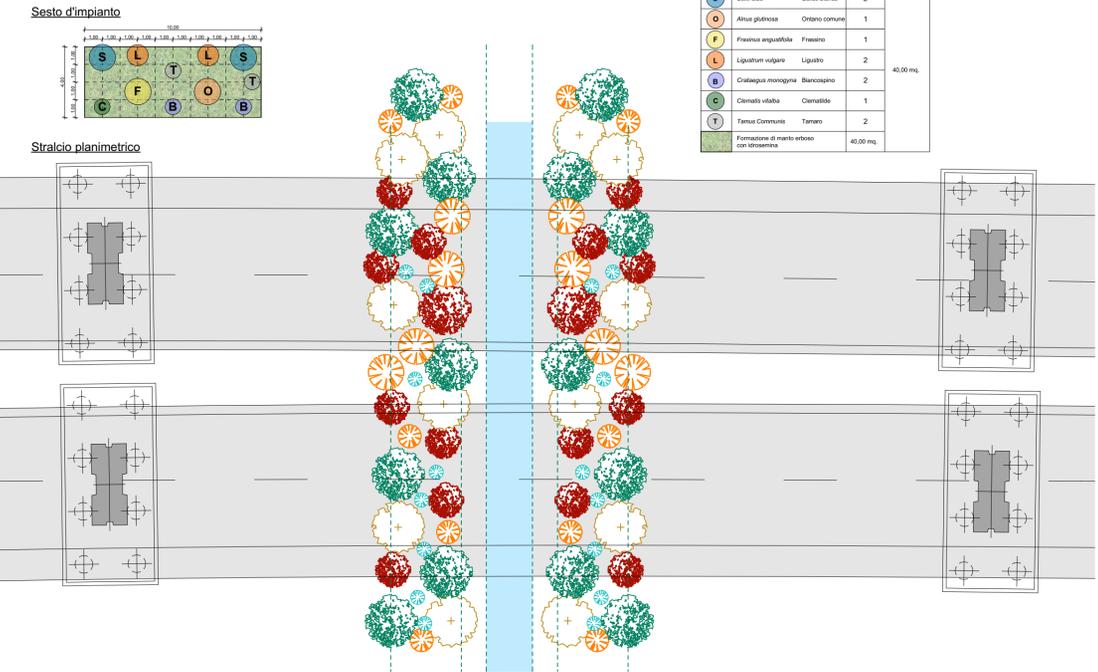

	Superficie occupata	n° specie arbustive	n° specie arboree	Superficie idrosemina
Recupero e valorizzazione delle aree intercluse negli svincoli stradali esistenti da dismettere mediante la realizzazione di vegetazione arborea e arbustiva	51.594 mq.	1.547	1.203	36.115 mq (70%)
Macchia boscata di ricucitura con la vegetazione esistente / Vegetazione di mitigazione spalle viadotti e piede scarpata	31.972 mq.	959	746	22.380 mq (70%)
Vegetazione arbustiva per scarpate di rilevati e trincee di progetto	43.489 mq.	7.063	—	31.146 mq.
Vegetazione arborea ad alto fusto con elevate caratteristiche di assorbimento inquinanti per imbocchi gallerie	15.579 mq.	—	728	12.756 mq (70%)
Vegetazione ripariale lungo i corsi d'acqua esistenti considerando una larghezza media di circa 4 ml. per sponda	3.896 mq.	679	389	3.896 mq.
Inerbimento Terre Mesh	1.457 mq.	—	—	1.457 mq.

SISTEMAZIONE STAGNO IRRIGUO VIADOTTO VALLI

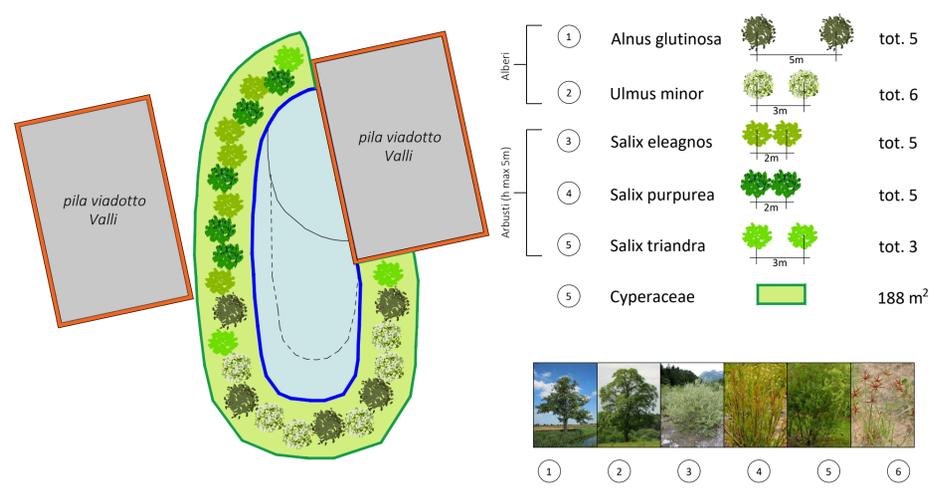

**anas** GRUPPO FS ITALIANE Direzione Progettazione e Realizzazione Lavori

S.G.C. E78 GROSSETO-FANO  
Tratto Siena Bettolle (A1)  
Adeguamento a 4 corsie del tratto Siena-Ruffolo (Lotto 0)

PROGETTO DEFINITIVO COD. FI-81

R.T.I. di PROGETTAZIONE: Mandataria Mandante

PROGETTISTI:  
Ing. Riccardo Formichi - Pro Iter srl (Integratore prestazioni specialistiche)  
Ordine Ing. di Milano n. 18045  
Ing. Riccardo Formichi - Pro Iter srl  
Ordine Ing. di Milano n. 18045

IL GEOLOGO  
Dott. Geol. Massimo Mezzanico - Pro Iter srl  
Albo Geol. Lombardia n. A762

COORDINATORE PER LA SICUREZZA IN FASE DI PROGETTAZIONE  
Ing. Enrico Moretti - Erre.v.a. srl  
Ordine Ing. di Milano n. 16237

VISTO: IL RESP. DEL PROCEDIMENTO  
Ing. Raffaele Franco Carso

PROTOCOLLO DATA

07 - Sezione Ambientale  
07.04 - Studio di impatto ambientale  
Descrizione e definizione dell'opera  
Sezioni e dettagli interventi opere a verde

CODICE PROGETTO	NOME FILE	REVISIONE	SCALA
PROGETTO DPF10081	LM. PROG. N. PROG. T00IA30AMBSZ018.PDF	B	1:200
D			
C			
B	Revisione per istruttoria ANAS	Maggio 2021	Olivetti Contardi Simoni
A	Emissione	Ottobre 2020	Contardi Contardi Simoni
REV.	DESCRIZIONE	DATA	REDATTO VERIFICATO APPROVATO