


# SVINCOLO DI RUFFOLO

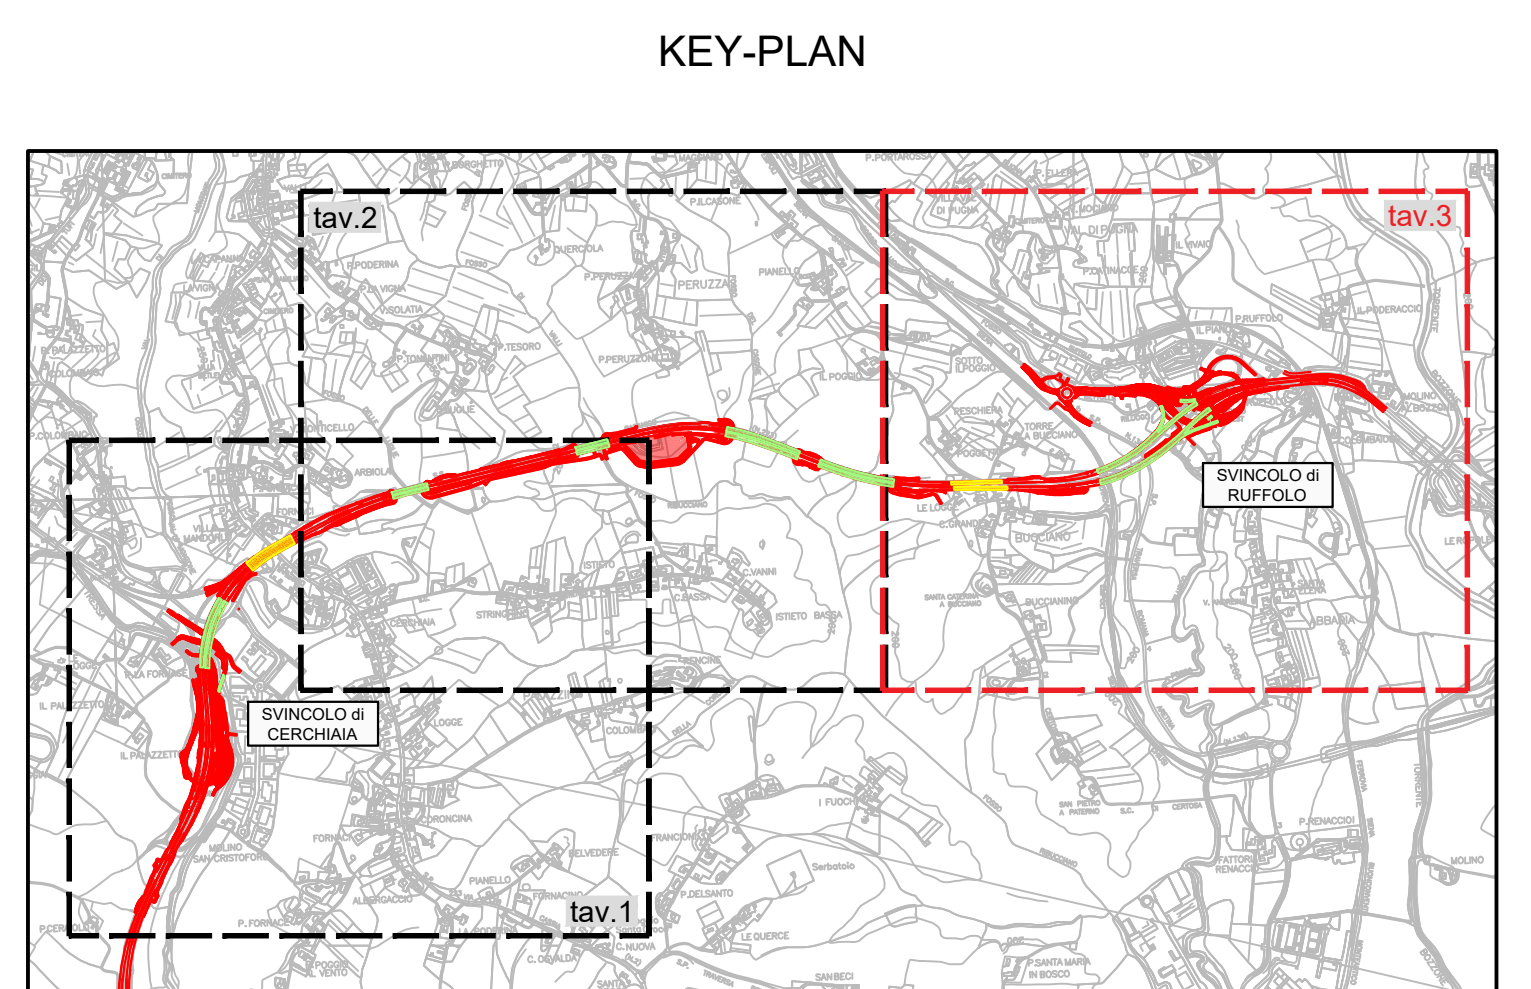

- ### LEGENDA
- Punti misurazione fonometrica - anteoperam
- Misure breve durata (P)
  - Misure settimanali (S)
  - Ricettore Residenziale
  - Ricettore dipartimento ASL/ARPAT
  - Punto di calcolo in facciata
- Fasce di pertinenza acustica
- Fascia A tracciato principale
  - Fascia B tracciato principale
  - Fascia A SR 2
  - Fascia B SR 2
  - Fascia A Ferrovie
  - Fascia B Ferrovie

**anas**  
GRUPPO FS ITALIANE Direzione Progettazione e Realizzazione Lavori

S.G.C. E78 GROSSETO-FANO  
Tratto Siena Bettolle (A1)  
Adeguamento a 4 corsie del tratto Siena-Ruffolo (Lotto 0)

**PROGETTO DEFINITIVO** COD. FI-81

R.T.I. DI PROGETTAZIONE: Mandataria Mandante

PROGETTISTI:  
Ing. Riccardo Formichi - Pro Inter srl (Integratore prestazioni specialistiche)  
Ordine Ing. di Milano n. 16242  
Ing. Alberto Rinaldi - ERMES srl  
Ordine Ing. di Milano n. 16251

IL GEOLOGO:  
Dott. Gian Massimo Mazzonaro - Pro Inter srl  
Albo Geol. Lombardia n. 4762

COORDINATORE PER LA SICUREZZA IN FASE DI PROGETTAZIONE:  
Ing. Enrico Alberti - ERMES srl  
Ordine Ing. di Milano n. 16237

VISTO IL RESP. DEL PROCEDIMENTO:  
Ing. Raffaele Franco Carro

PROTOCOLLO DATA

**07 - Sezione Ambientale**  
**07.04 - Studio di Impatto Ambientale**  
Scenario di base e analisi della compatibilità  
Rumore - Planimetria dei ricettori acustici e dei siti di indagine fonometrica - tav.3

CODICE PROGETTO	NOME FILE	REVISIONE	SCALA
PROGETTO: D P F I 0 0 8 1	LDV. PROG. N. PROG. 2 0		
ELAB. CODICE: T 0 0 1 A 4 6 A M B P L 0 3		B	1:2000
D			
C			
B	Revisione per istruttoria ANAS	MAGGIO 2021	GALLY LUPPI RINALDI
A	Emissione	OTTOBRE 2020	GALLY LUPPI RINALDI
REV.	DESCRIZIONE	DATA	REDATTO VERIFICATO APPROVATO