

**LEGENDA**

	Tracciato e segnaletica di progetto		Barriere acustiche di progetto
--	-------------------------------------	--	--------------------------------

**UNITÀ ECOSISTEMICHE**

	Reti stradali, ferroviarie e infrastrutture tecniche
	Territorio urbanizzato
	Corsi d'acqua, canali, idrovie e specchi d'acqua

**AGROECOSISTEMA**

	Agricoltura intensiva
	Elementi stabili del paesaggio
	Prati stabili
	Vegetazione arborea - arbustiva di invasione

**ECOSISTEMA NATURALE E PARA-NATURALE**

	Fasce ripariali arboreo-arbustive azonali
	Fascia ripariale arboreo-arbustiva di invasione
	Fasce e macchie boscate


**RETE ECOLOGICA - AMBITI DI CRITICITA'**

	Corridoi principali delle reti ecologiche
	Arete ad elevata naturalità




**AMBITI DI STUDIO**

	Perimetro dell'Area Vasta di studio		C	Ambito di studio C
	A		D	Ambito di studio D
	B		E	Ambito di studio E

INGRANDIMENTO SU SVINCOLO DI CERCHIAIA - AMBITO A (SCALA 1:2500)

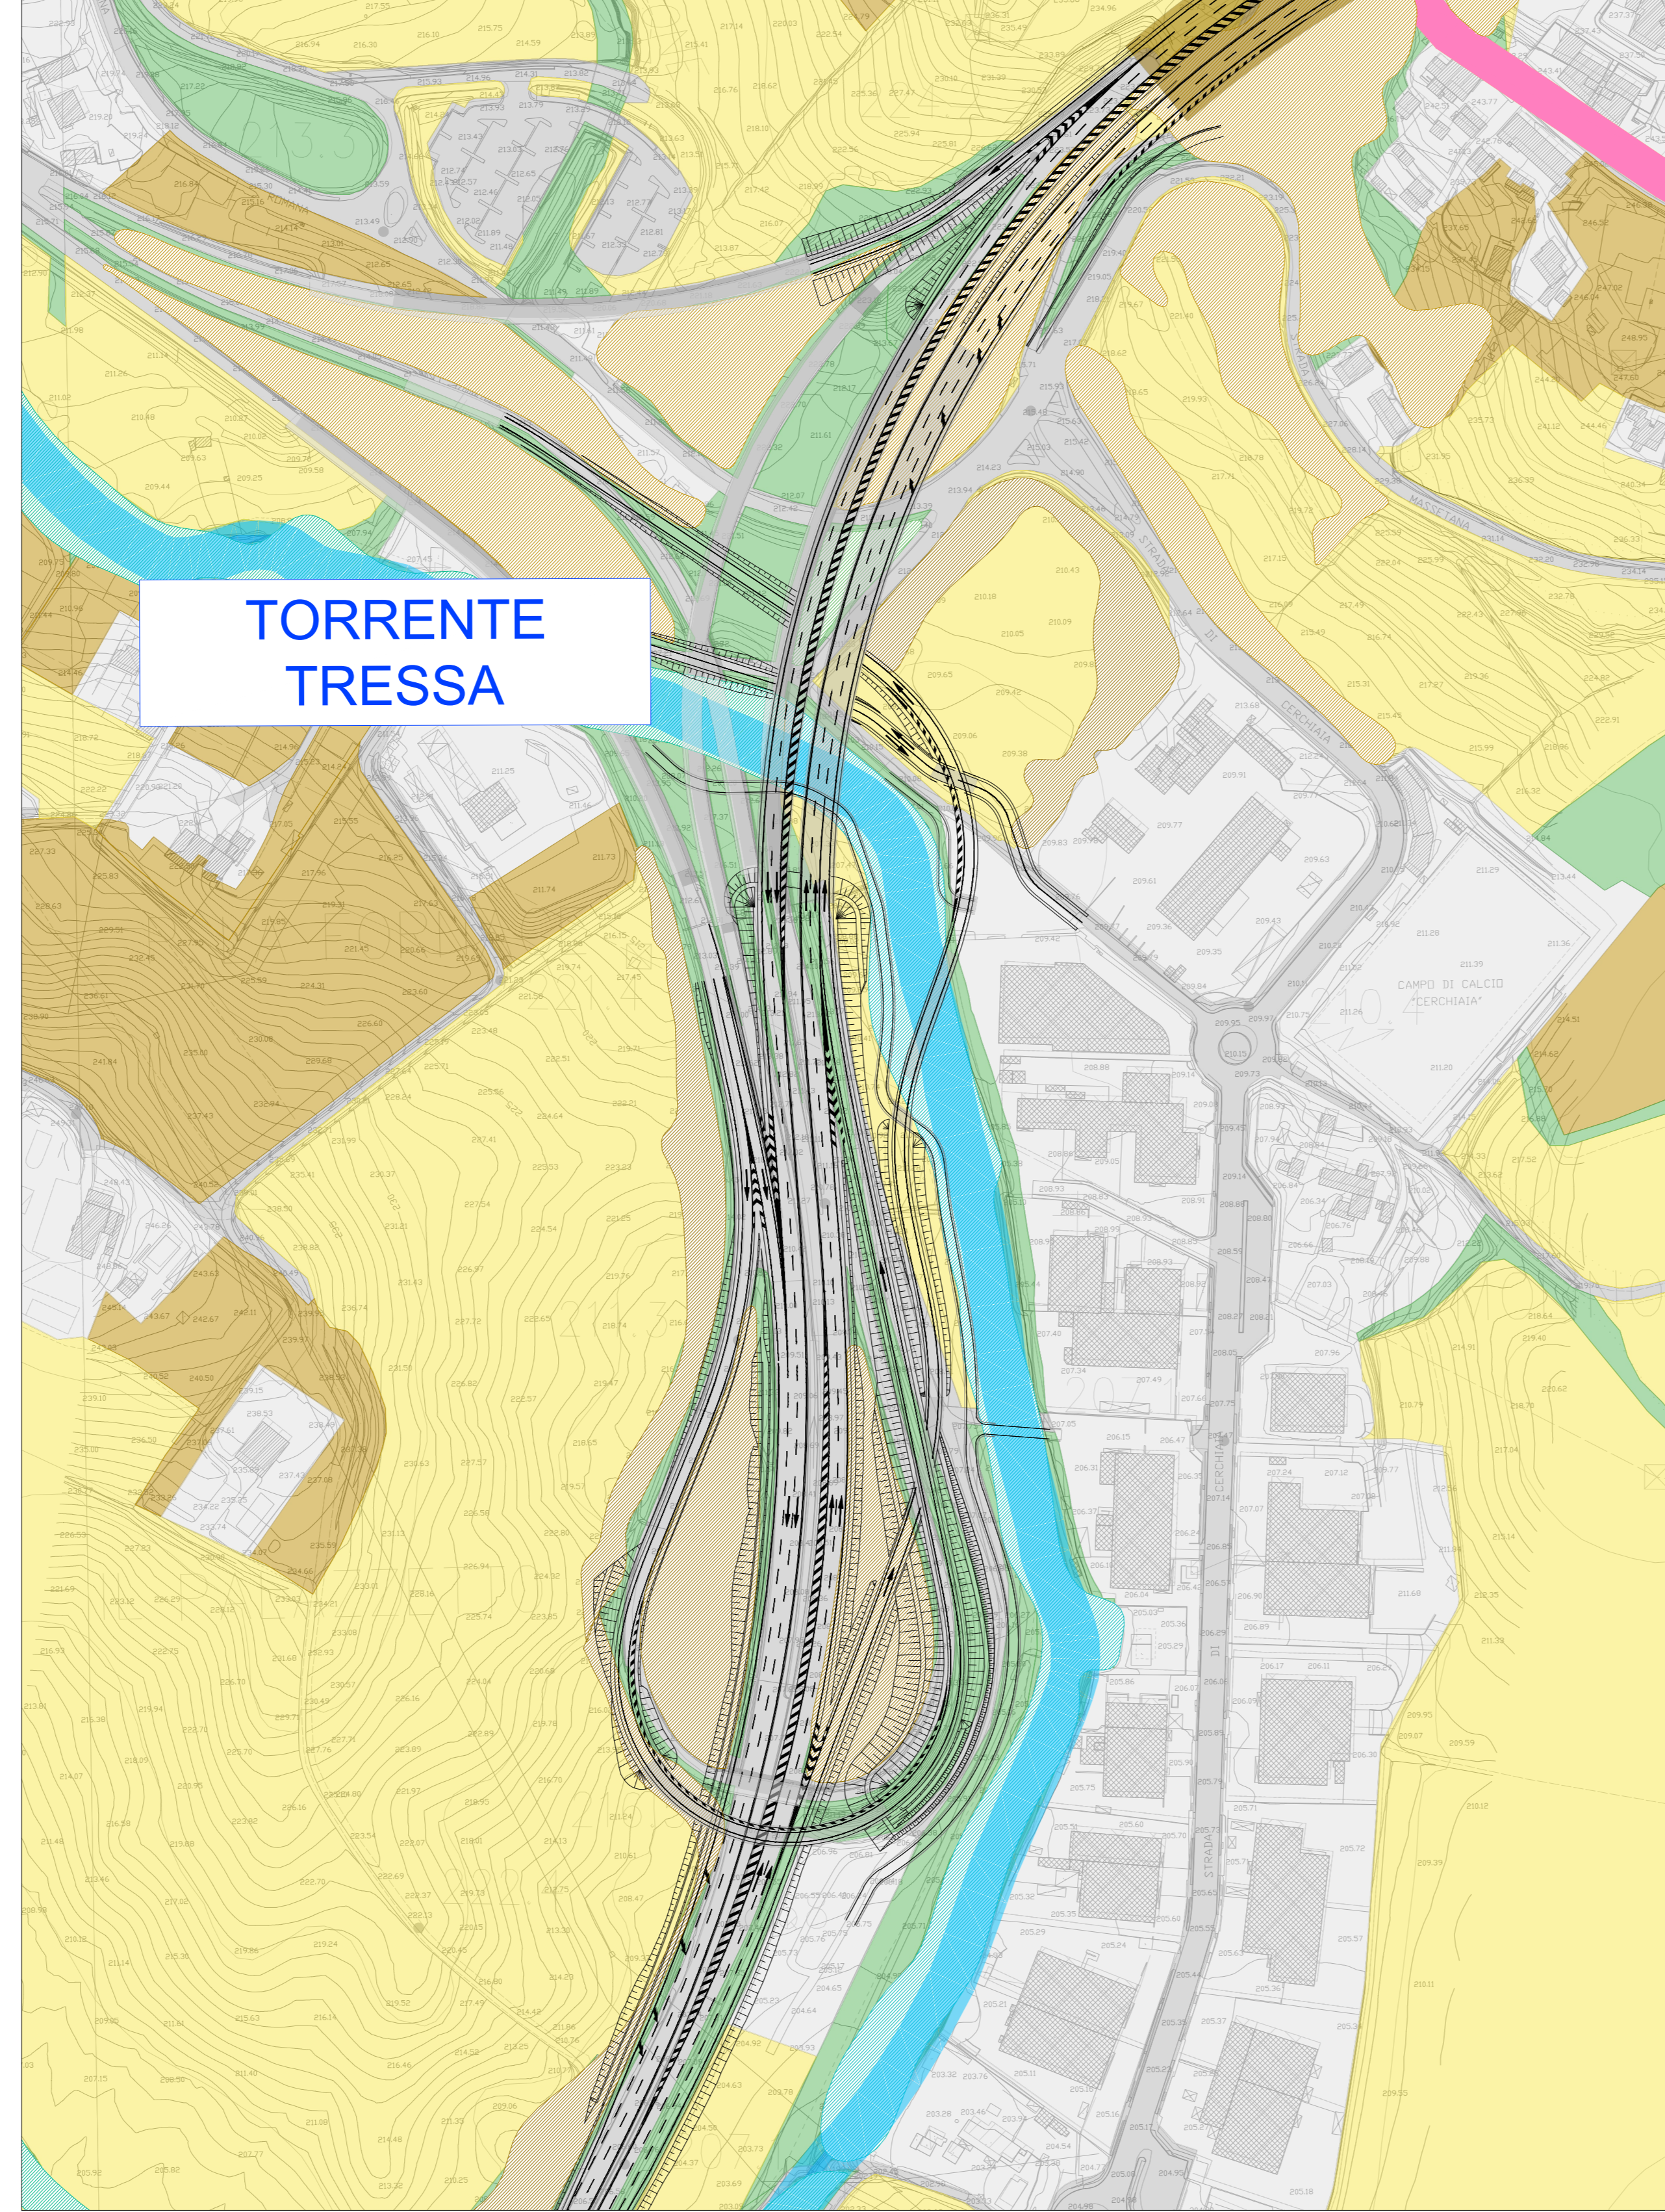

INGRANDIMENTO SU SVINCOLO DI RUFFOLO - AMBITO D (SCALA 1:2500)

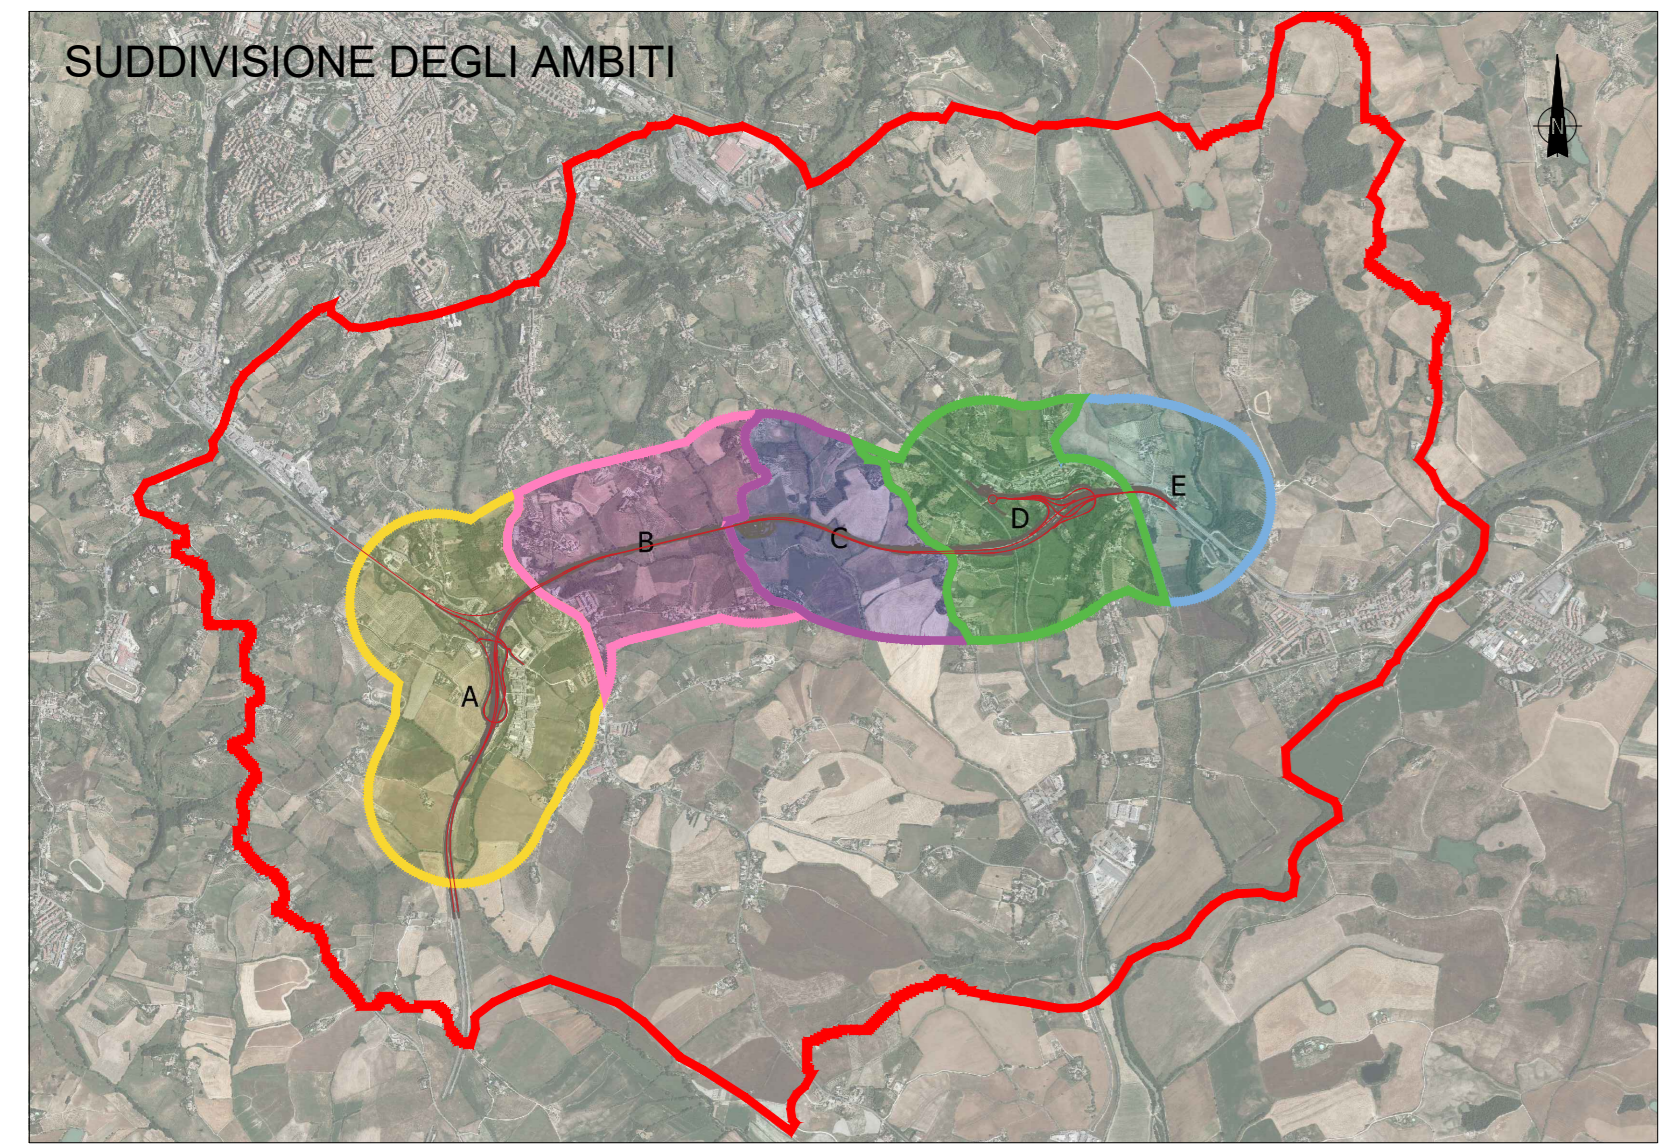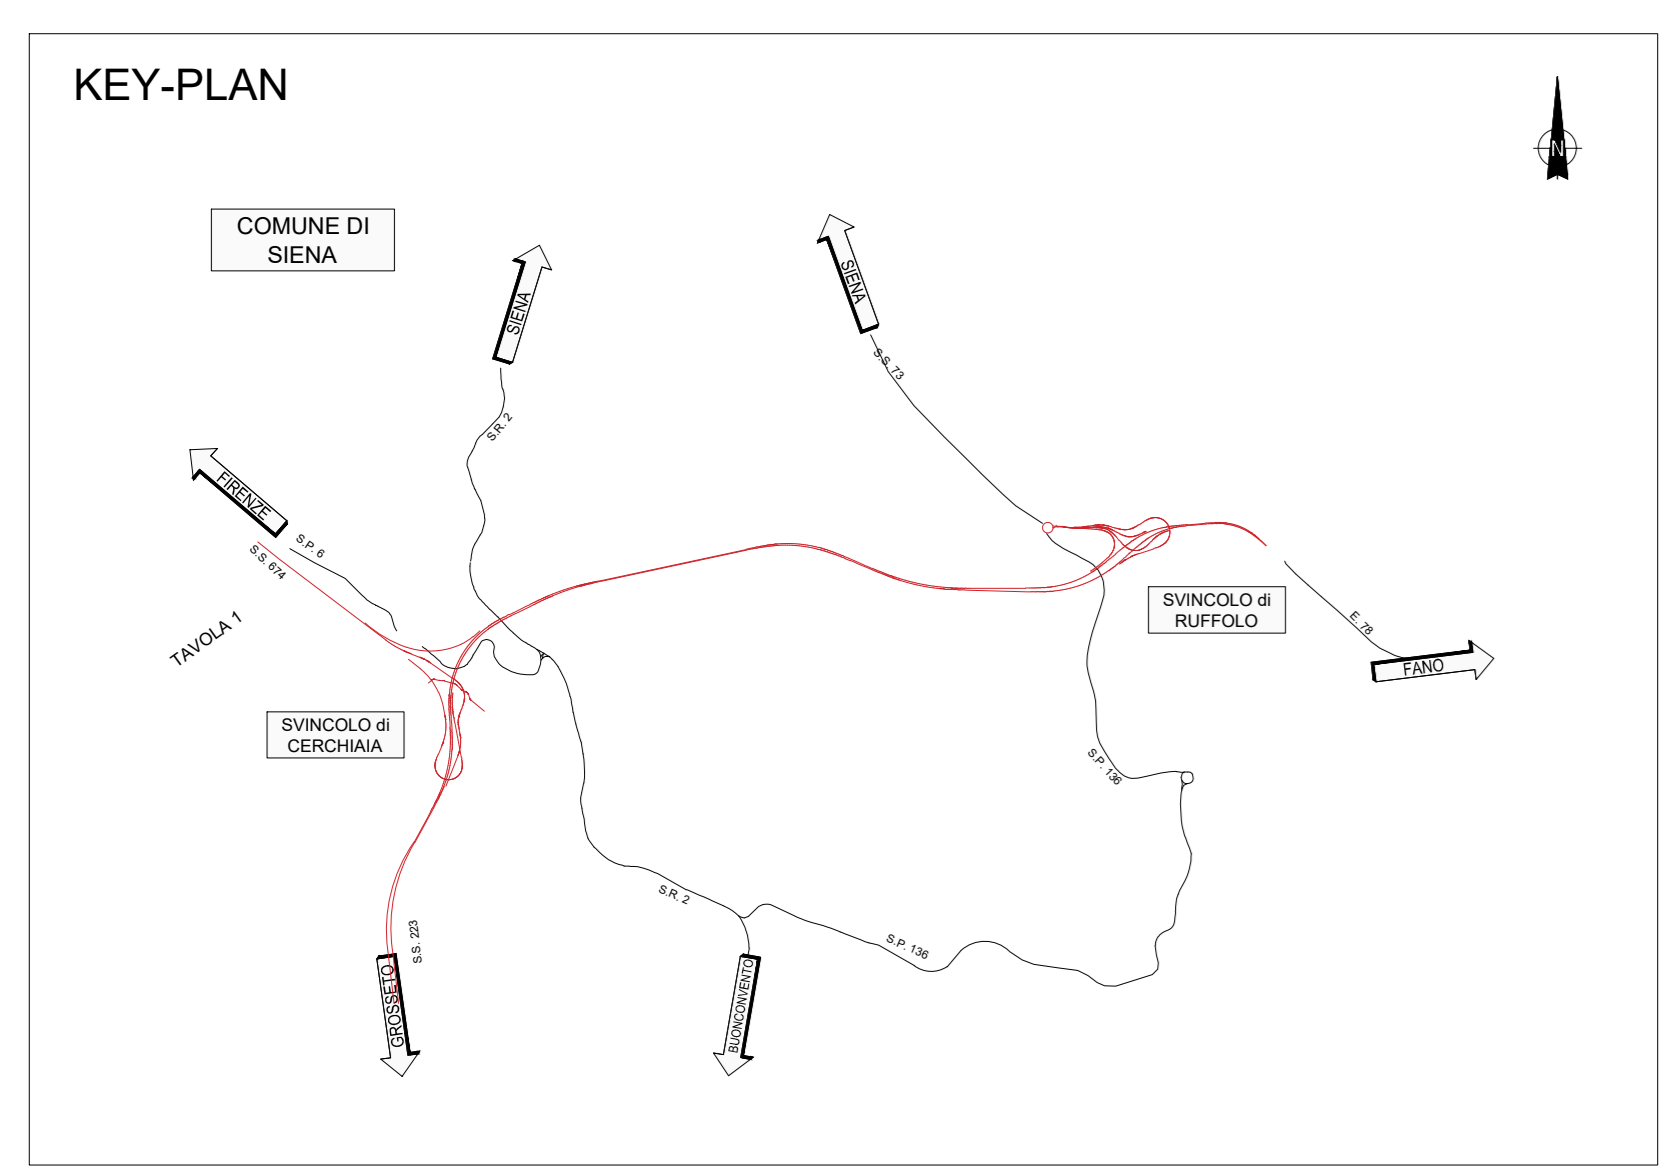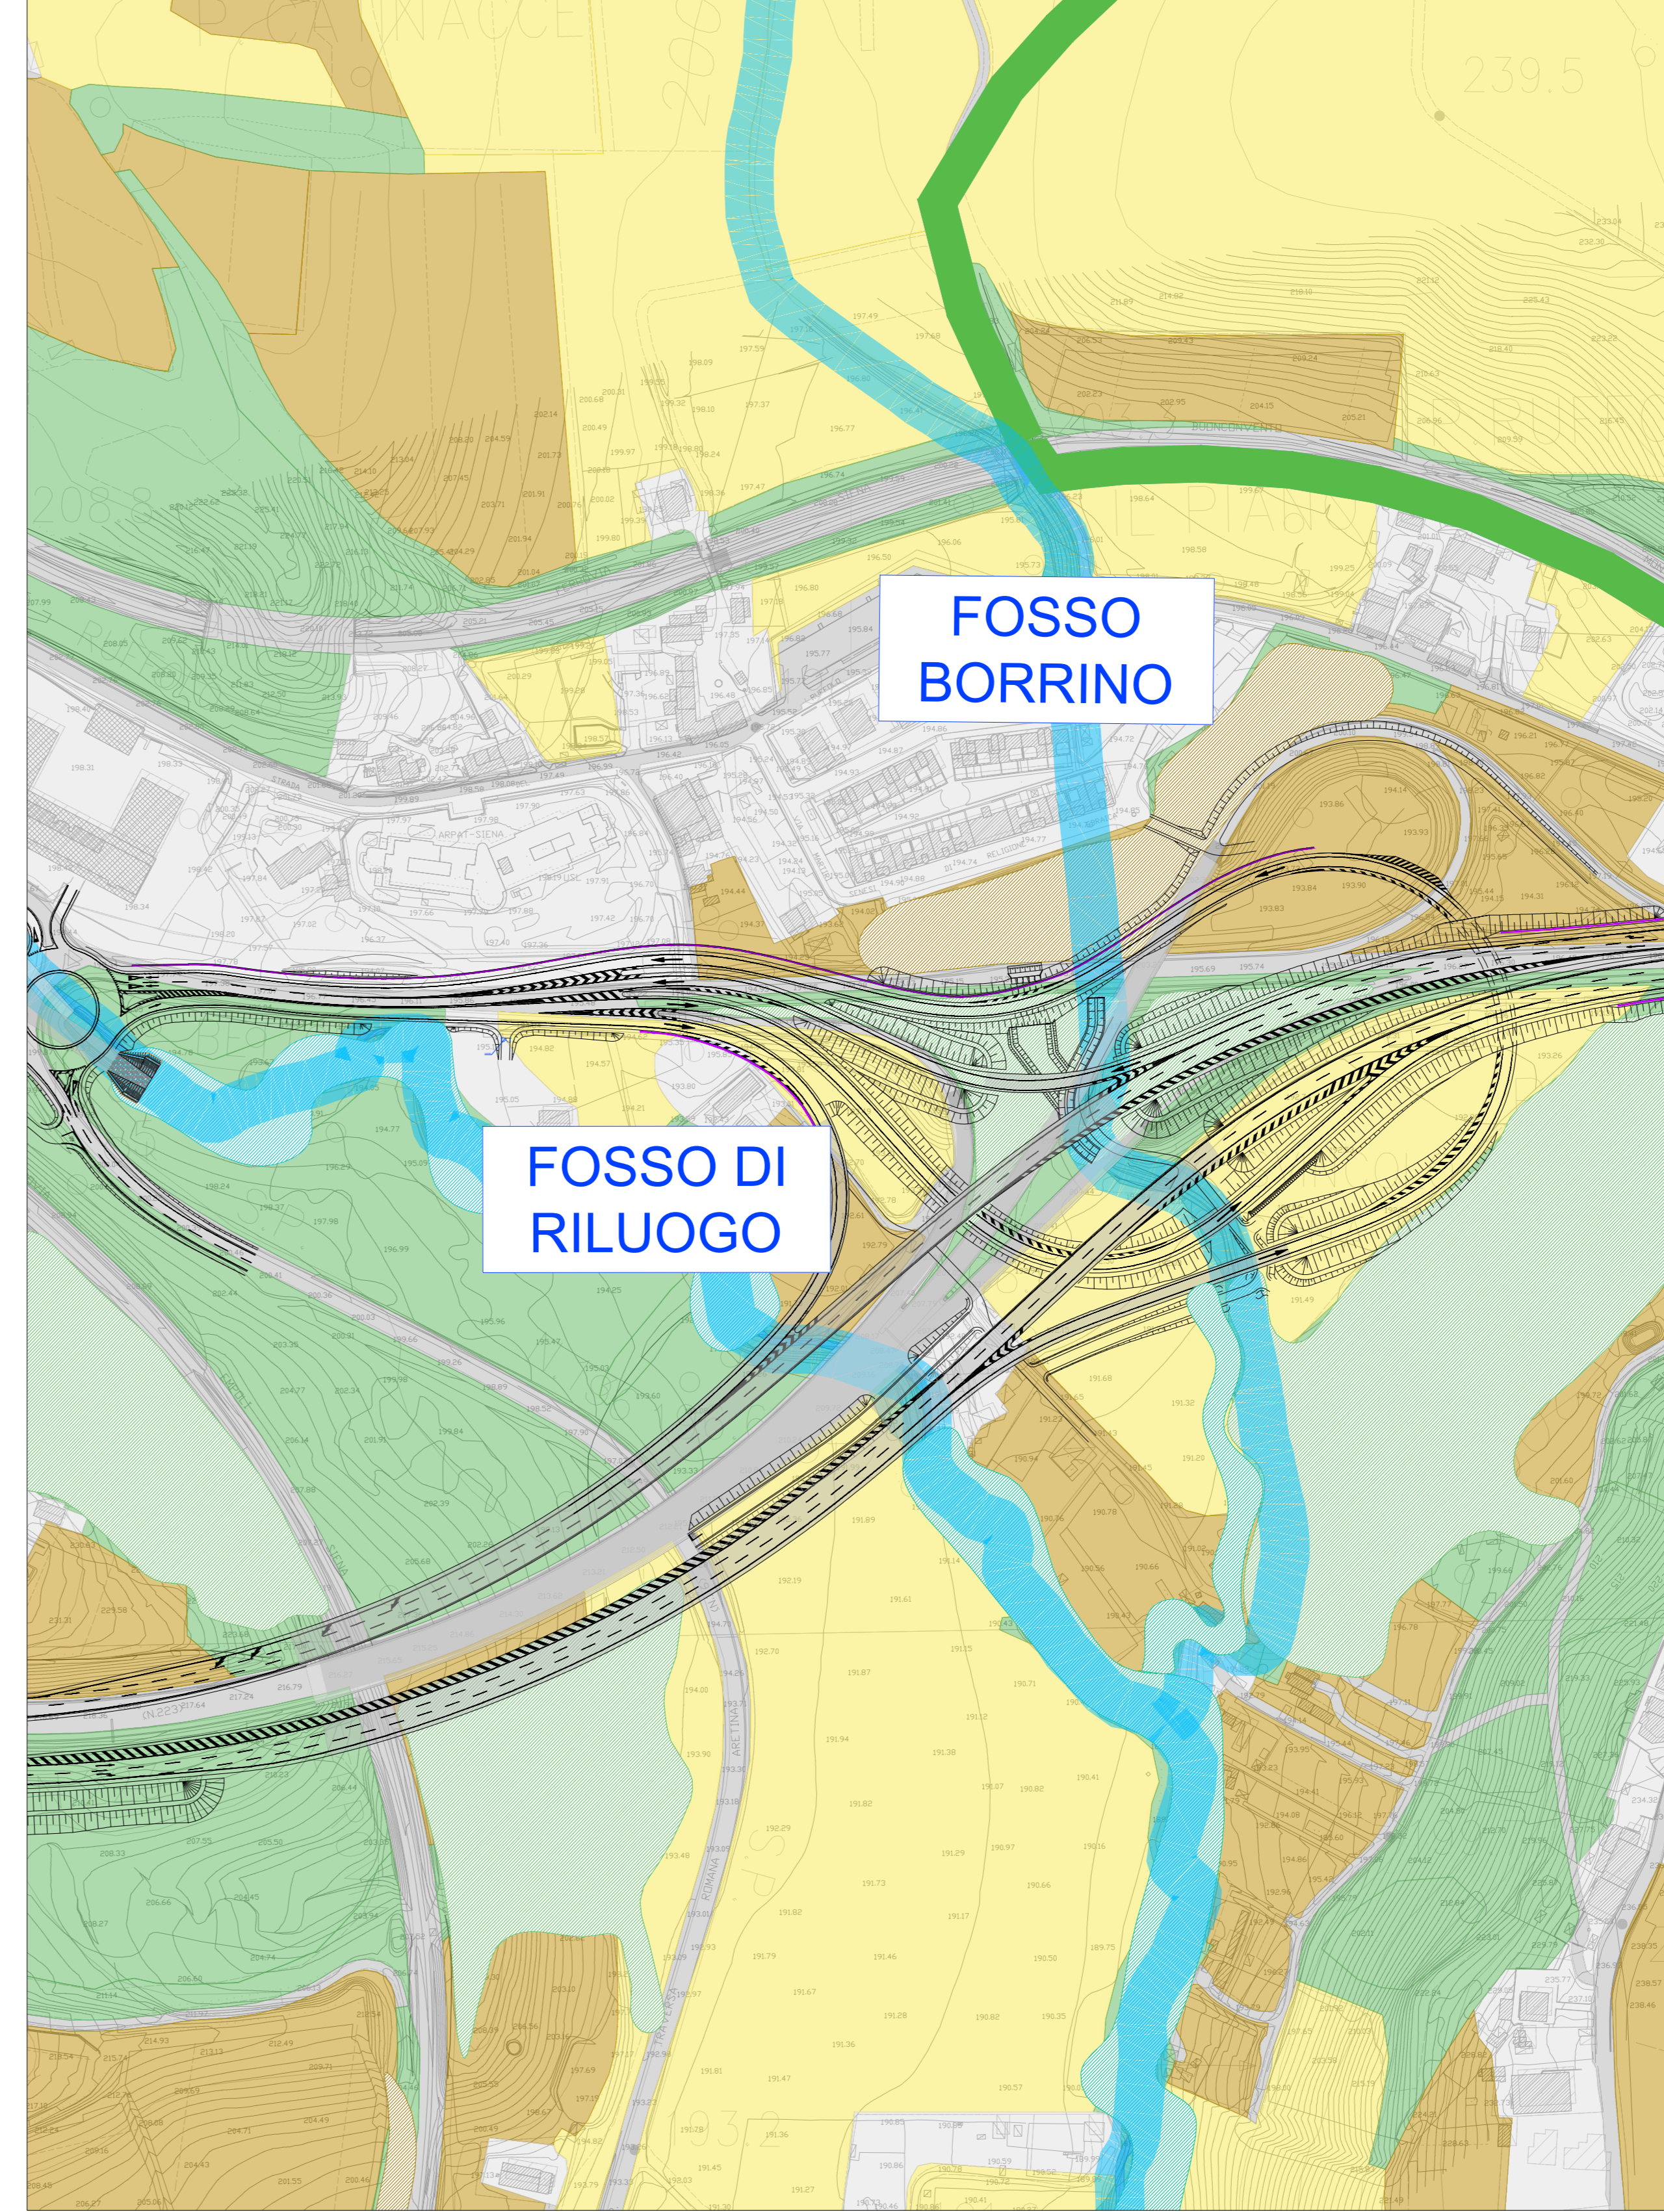

**anas**  
GRUPPO FS ITALIANE  
Direzione Progettazione e Realizzazione Lavori

S.G.C. E78 GROSSETO-FANO  
Tratto Siena Bettolle (A1)  
Adeguamento a 4 corsie del tratto Siena-Ruffolo (Lotto 0)

**PROGETTO DEFINITIVO** COD. FI-81  
R.T.I. DI PROGETTAZIONE: Mandataria Mandante

PROGETTISTI: Ing. Riccardo Formichi - Pro. Itel srl (Integratore prestazioni specialistiche) Ordine Ing. di Milano n. 18045 Ing. Riccardo Formichi - Pro. Itel srl Ordine Ing. di Milano n. 18045	
IL GEOLOGO: Dott. Gian Massimo Mazzanti - Pro. Itel srl Albo Geol. Lombardia n. 4782	
COORDINATORE PER LA SICUREZZA IN FASE DI PROGETTAZIONE: Ing. Enrico Martelli - Invevia srl Ordine Ing. di Milano n. 16537	
VISTO IL RESP. DEL PROCEDIMENTO: Ing. Raffaele Franco Corso	
PROTOCOLLO	DATA

**07 - Sezione ambientale**  
**07.04 - Studio di Impatto Ambientale**  
Scenario di base e analisi della compatibilità  
Vegetazione, Flora, Fauna ed Ecosistemi - Carta delle unità ecosistemiche

CODICE PROGETTO	NDM FILE	REVISIONE	SCALA
PROGETTO	000A3AMBC101B .pdf		1:5000
D/P/F/I/O/0/8/1	D/2/0	T/0/1/A/4/3/AMBC/T/0/1	B
D			
C			
B	Revisione per istruttoria ANAS	Maggio 2021	Du Rio Pagotto
A	Emisione	Ottobre 2020	Du Rio Pagotto
REV.	DESCRIZIONE	DATA	REDDATO VERIFICATO APPROVATO