



prospetto laterale  
scala 1:50

sezione  
scala 1:50

prospetto frontale  
scala 1:50

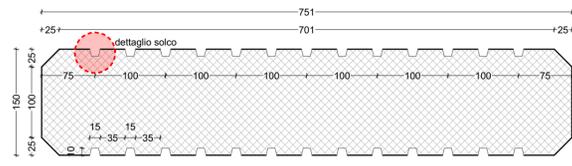


pianta fusto  
scala 1:50

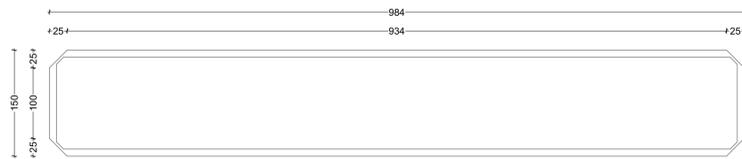


pianta pulvino  
scala 1:50

### 3 Pila tipologica con pulvino da 984cm. e fusto da 751cm. (es. viadotto Rilugo Est)

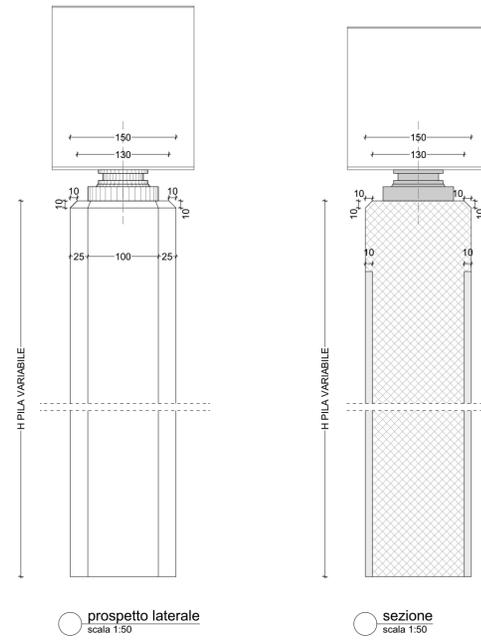


prospetto laterale  
scala 1:50

sezione  
scala 1:50

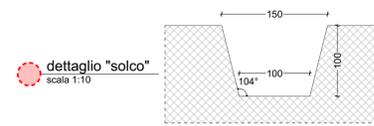


dettaglio "solco"  
scala 1:10

### 4 Pila tipologica 450cm (es. rampe svincolo Rilugo)

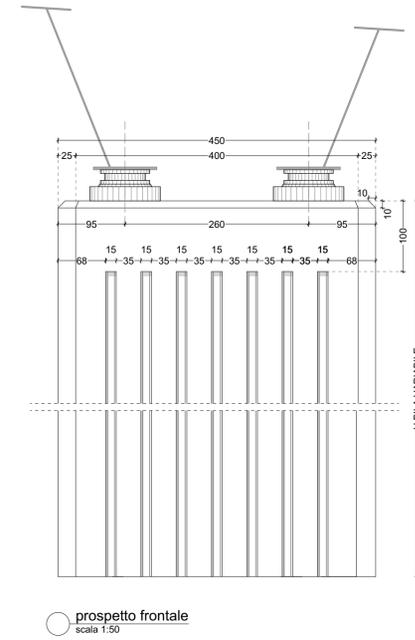

prospetto frontale  
scala 1:50

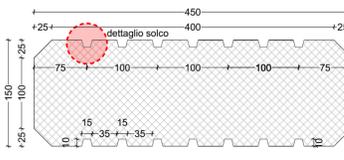

pianta  
scala 1:50

S.G.C. E78 GROSSETO-FANO  
Tratto Siena Bettolle (A1)  
Adeguamento a 4 corsie del tratto Siena-Ruffolo (Lotto 0)

PROGETTO DEFINITIVO COD. FI-81

R.T.I. di PROGETTAZIONE: Mandataria Mandante

PROGETTISTI:  
 Ing. Riccardo Formichi - Pro Iter srl (Integratore prestazioni specialistiche)  
 Ordine Ing. di Milano n. 18045  
 Ing. Riccardo Formichi - Pro Iter srl  
 Ordine Ing. di Milano n. 18045

IL GEOLOGO  
 Dott. Geol. Massimo Mezzanico - Pro Iter srl  
 Albo Geol. Lombardia n. A762

COORDINATORE PER LA SICUREZZA IN FASE DI PROGETTAZIONE  
 Ing. Enrico Moretti - Ervica.srl  
 Ordine Ing. di Milano n. 16237

VISTO: IL RESP. DEL PROCEDIMENTO  
 Ing. Raffaele Franco Carso

INGEGNERI DELLA PROV. DI GROSSETO  
 DOTT. ING. RICCARDO FORMICHI  
 S.p.A. Settore:  
 a) civile e ambientale  
 b) ingegneria  
 c) dell'informazione  
 n° A 18045  
 MILANO (VA)

07 - Sezione Ambientale  
 07.02 - Studio Architettonico  
 Sezioni e dettagli opere d'arte maggiori - Tav.2

CODICE PROGETTO		NOME FILE		REVISIONE	SCALA
PROGETTO	LM. PROG. N. PROG.	T00IA01AMB02A.PDF			
DPF10081	D 20	CODICE ELAB. T00IA02AMB0102		A	1:50
D					
C					
B					
A	Emissione	Ottobre 2020	Contardi	Contardi	Simoni
REV.	DESCRIZIONE	DATA	REDATTO	VERIFICATO	APPROVATO