




1 Key-map Galleria San Lazzero

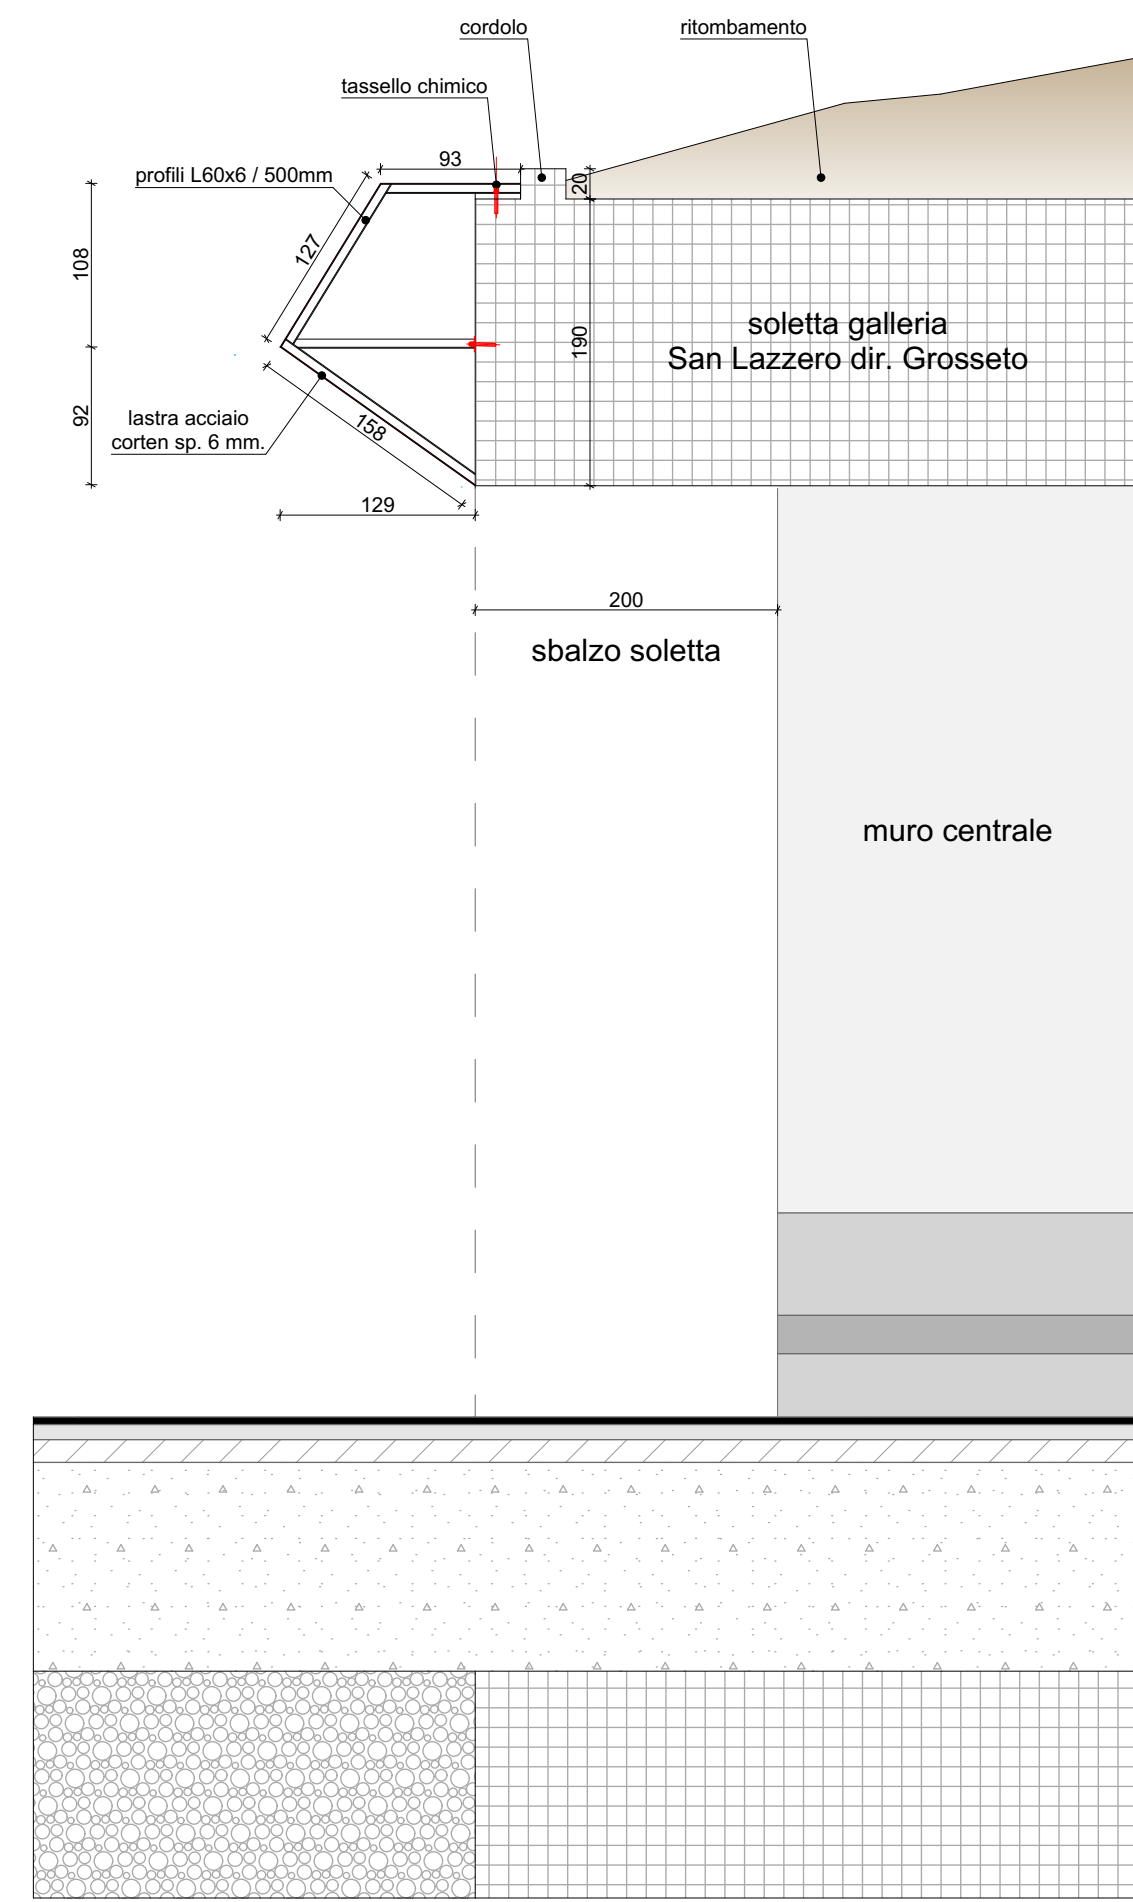


3 Sezione imbocco Galleria San Lazzero  
1:50

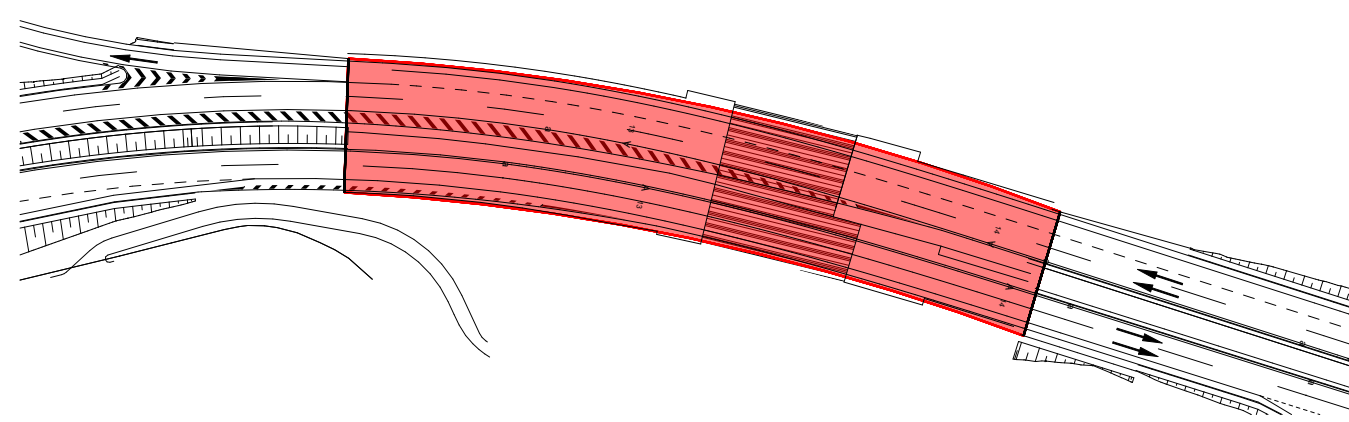

2 Pianta Galleria San Lazzero  
1:2.000

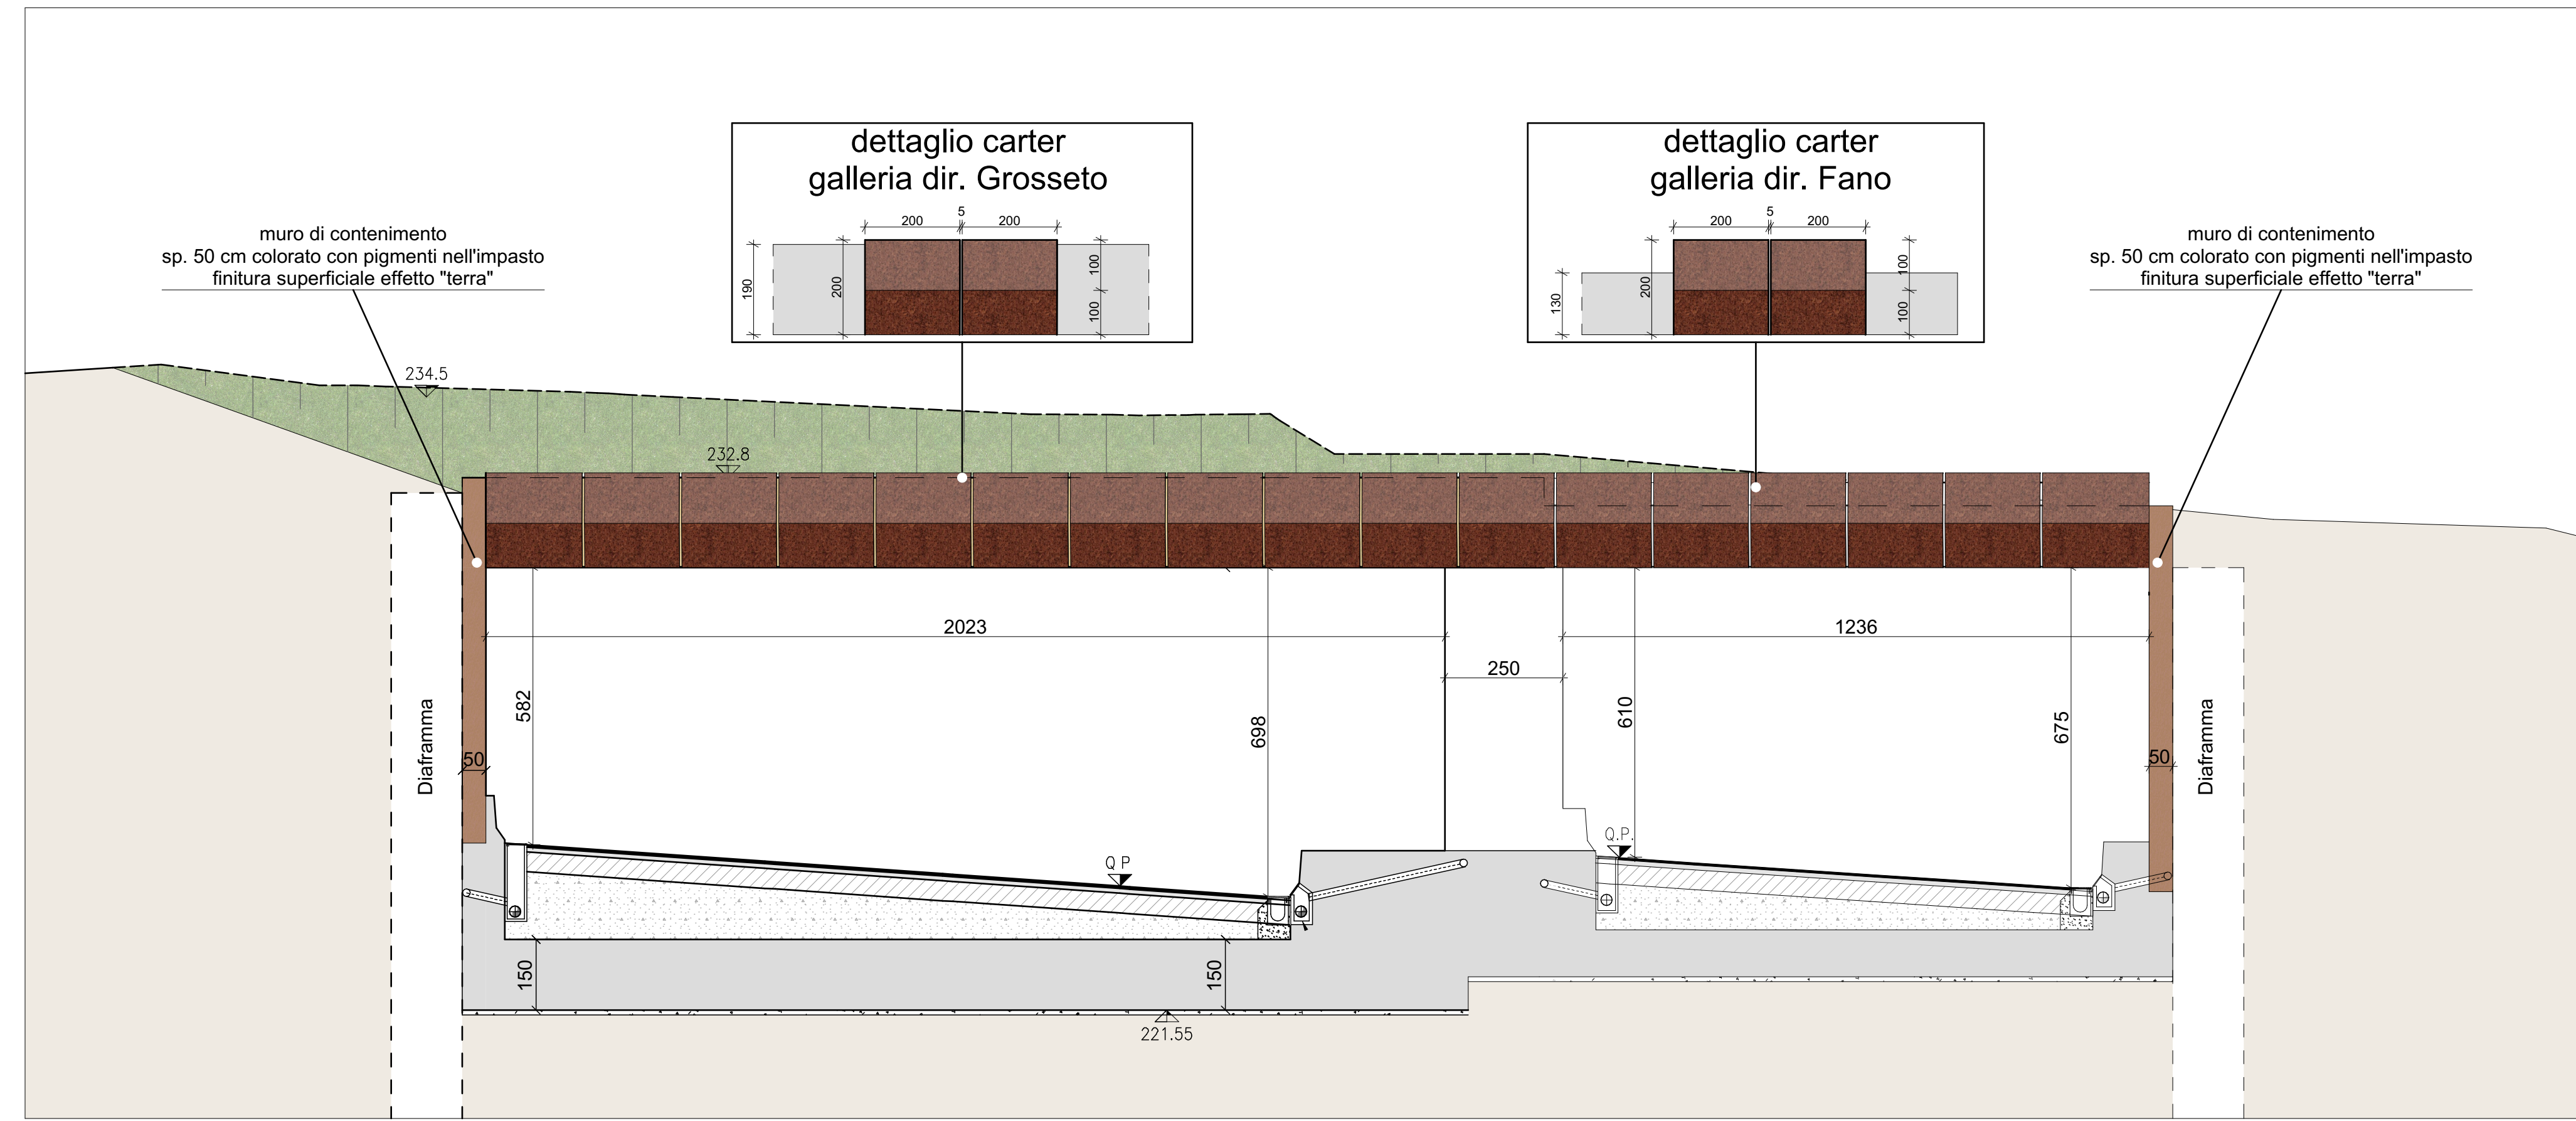


4 Prospetto imbocco Galleria San Lazzero  
1:100

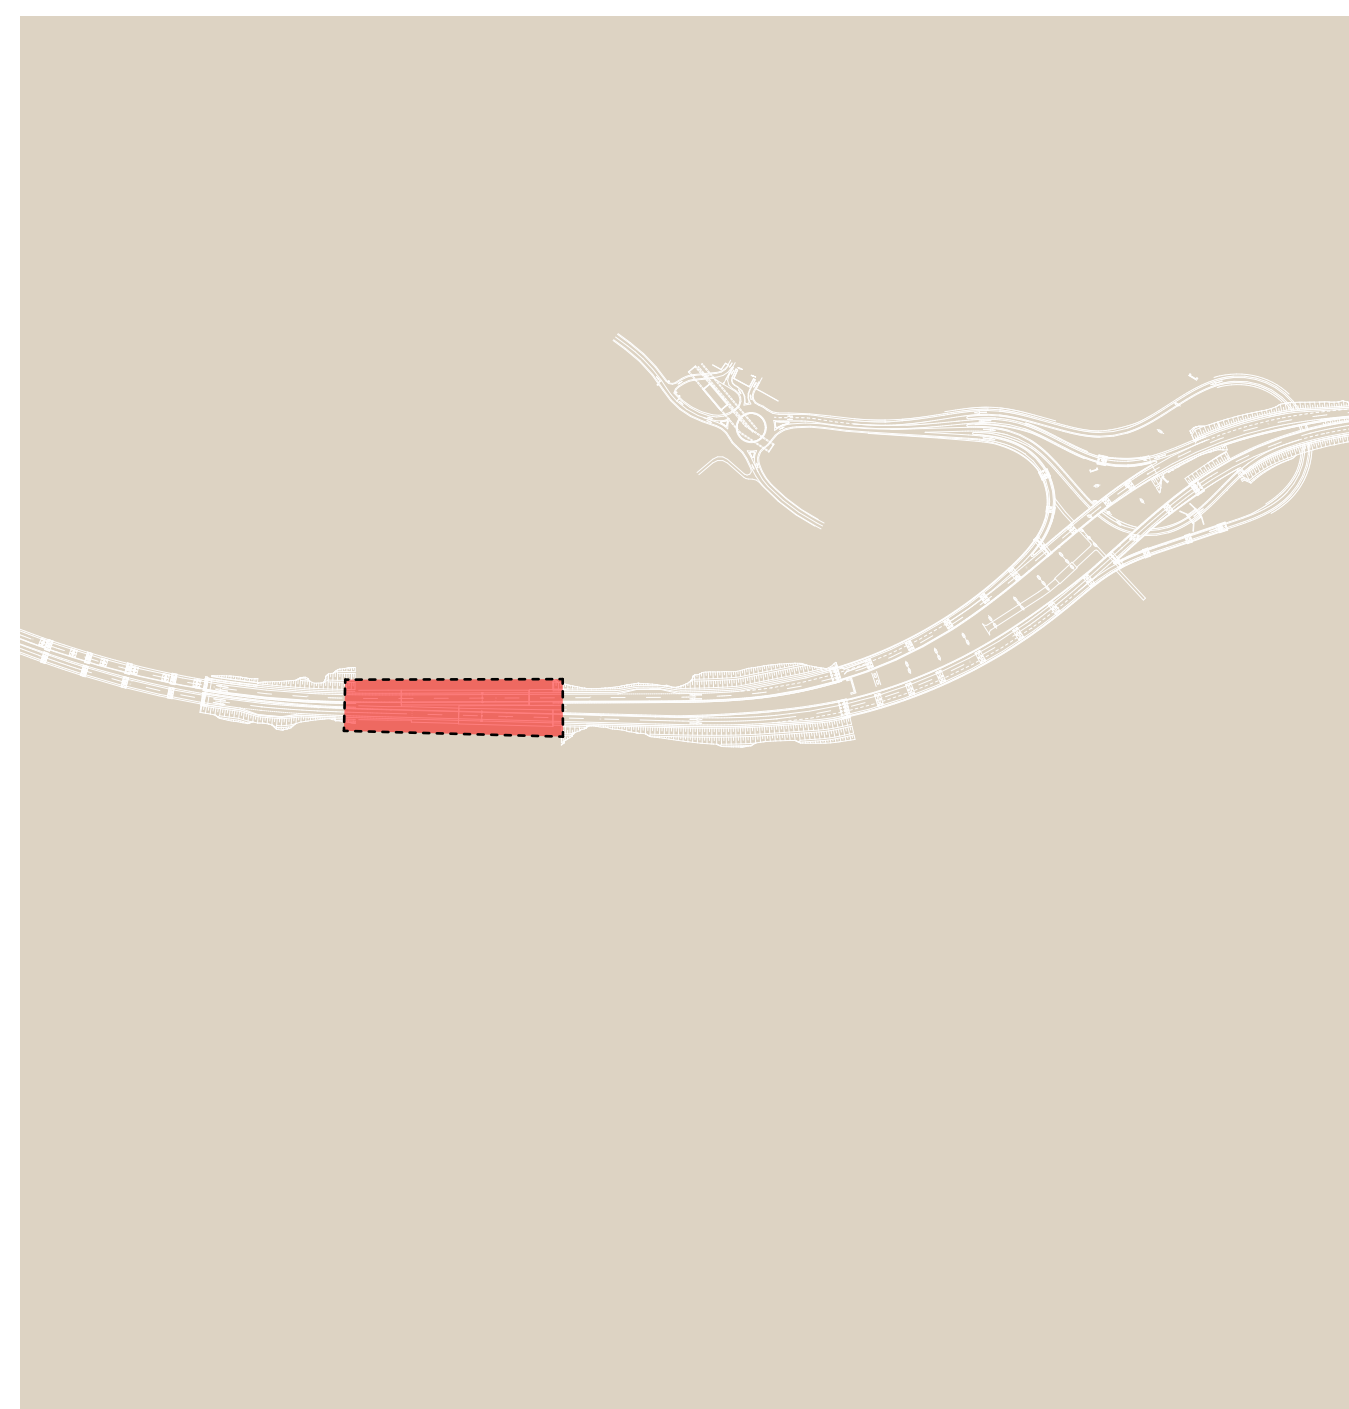


5 Key-map Galleria Bucciano



7 Sezione imbocco Galleria Bucciano  
1:50

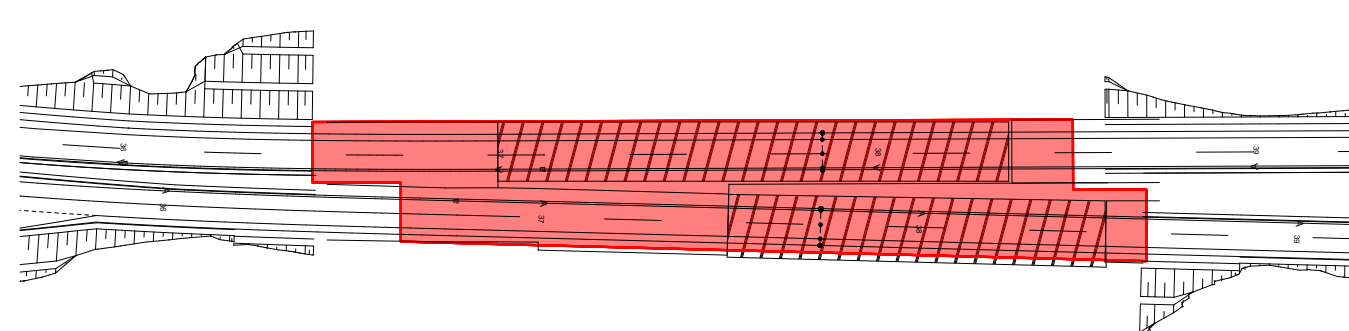

6 Pianta Galleria Bucciano  
1:2.000

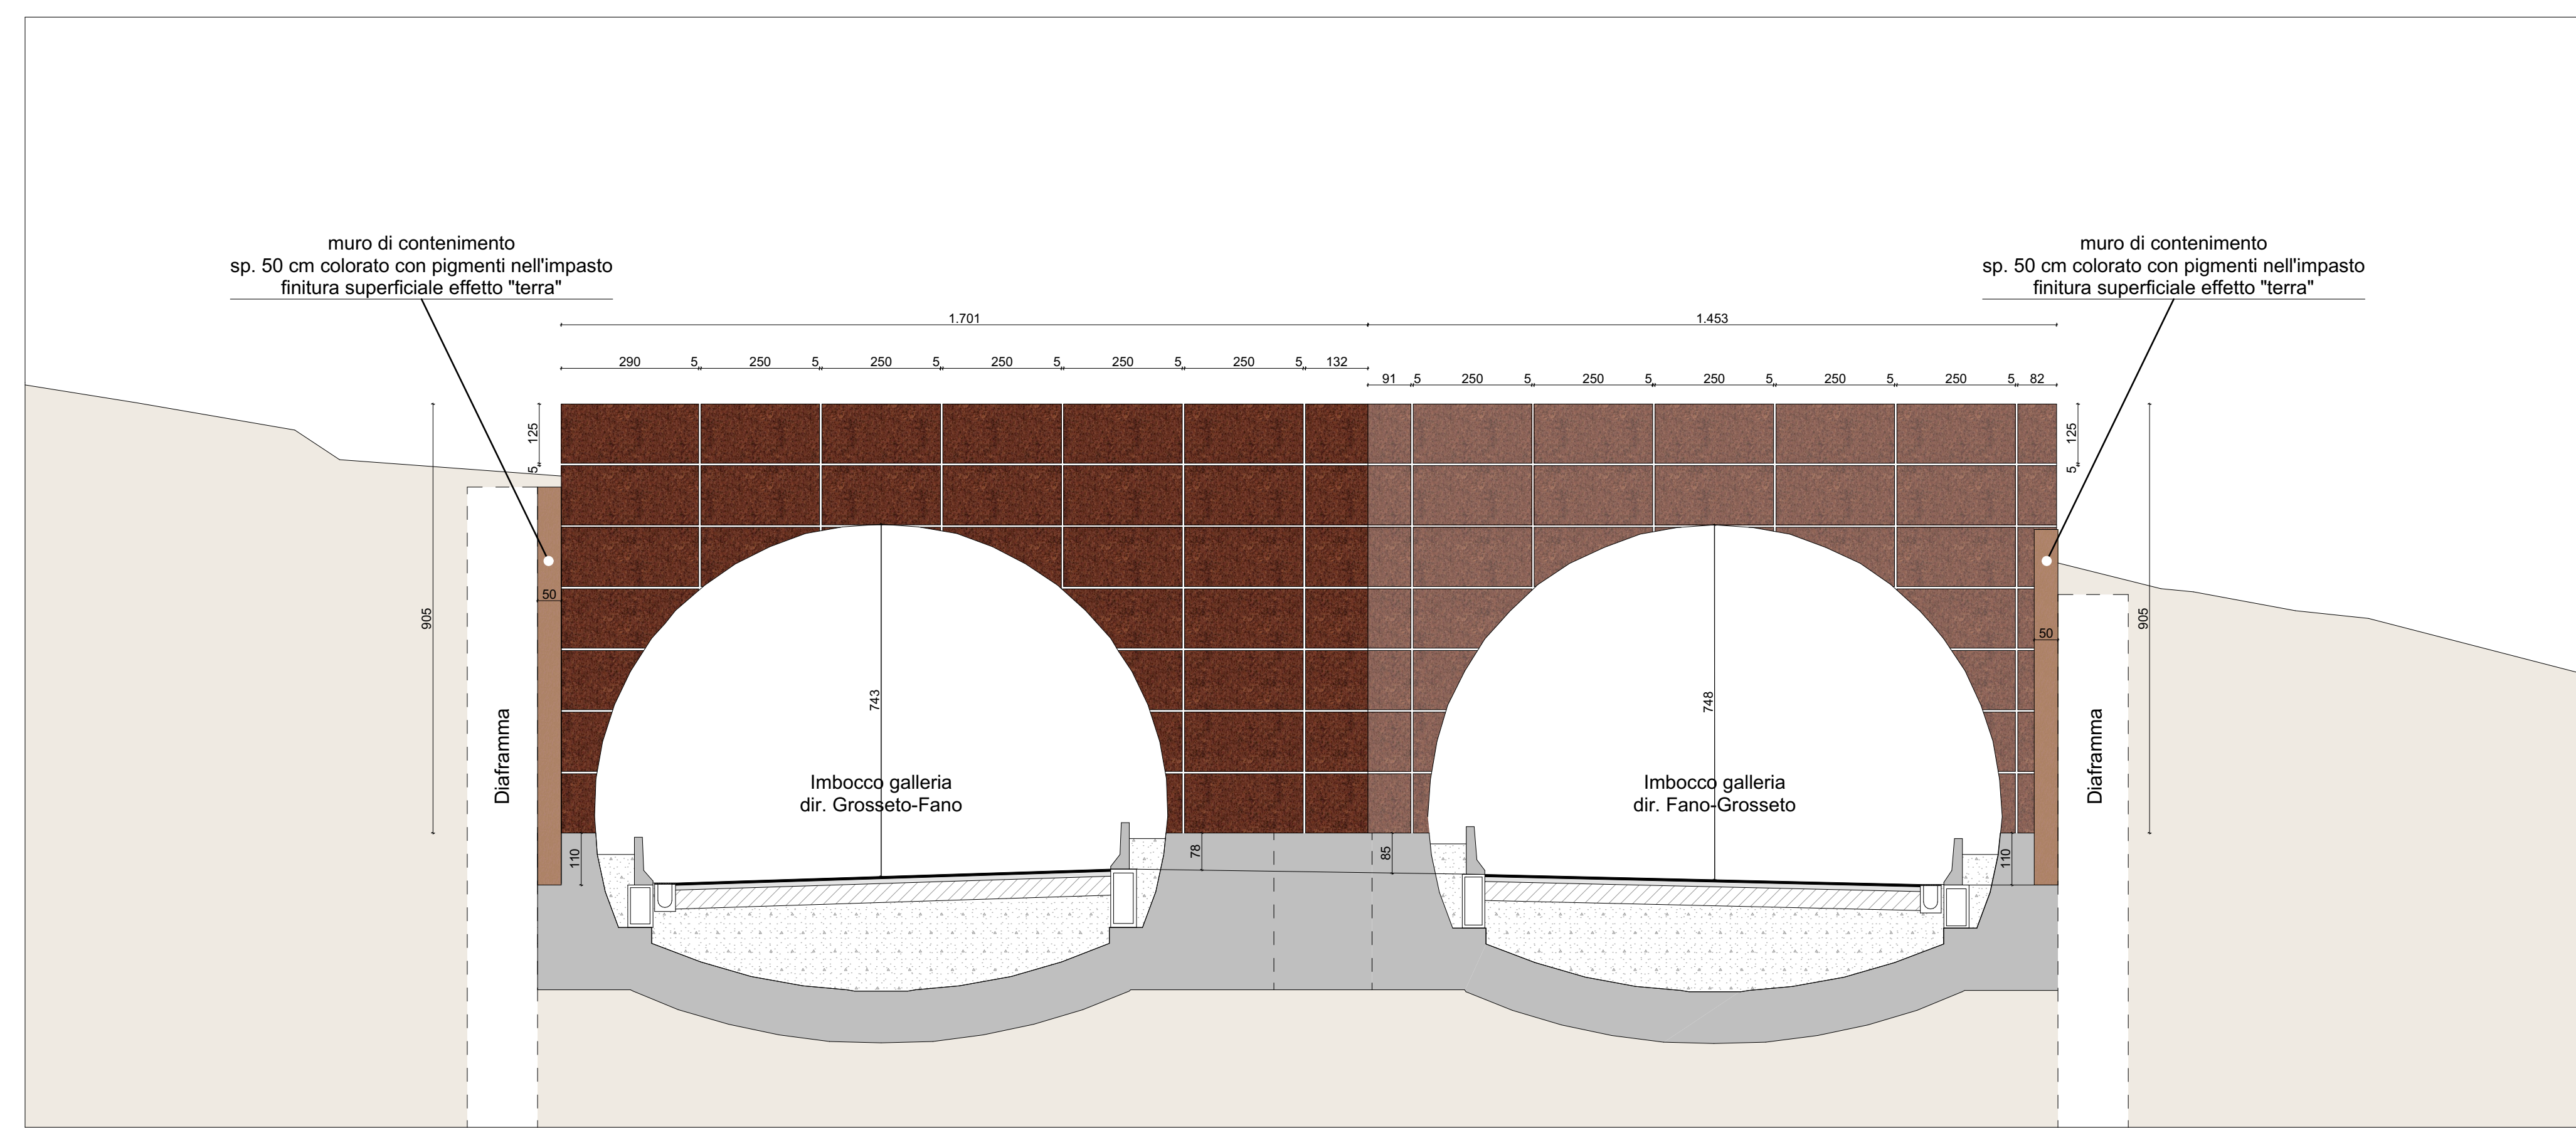

8 Prospetto imbocco Galleria Bucciano  
1:100

**anas** GRUPPO FS ITALIANE Direzione Progettazione e Realizzazione Lavori

S.G.C. E78 GROSSETO-FANO  
Tratto Siena Bettolle (A1)  
Adeguamento a 4 corsie del tratto Siena-Ruffolo (Lotto 0)

PROGETTO DEFINITIVO COD. FI-81

R.T.I. di PROGETTAZIONE: Mandataria Mandante

PROGETTISTI:  
Ing. Riccardo Farnochi - Pro. Itar srl (Integratore prestazioni specialistiche)  
Ordine Ing. di Milano n. 18345  
Ing. Riccardo Farnochi - Pro. Itar srl  
Ordine Ing. di Milano n. 18345  
IL GEOLOGO:  
Dott. Geol. Massimo Mazzonari - Pro. Itar srl  
Albo Geol. Lombardia n. 4782  
COORDINATORE PER LA SICUREZZA IN FASE DI PROGETTAZIONE  
Ing. Enrico Moretti - Enea s.r.l.  
Ordine Ing. di Milano n. 16237

VISTO IL RESP. DEL PROCEDIMENTO  
Ing. Raffaele Franco Corso

PROTOCOLLO DATA

07 - Sezione Ambientale  
07.02 - Studio Architettonico  
Sezioni e dettagli imbocchi gallerie

CODICE PROGETTO	LV. PROG.	N. PROG.	NOME FILE	REVISIONE	SCALA
07010001	D	20	000ADZAMBDI048.PDF	B	varie
D					
C					
B	Revisione per istruttoria ANAS	Maggio 2021	Contardi	Contardi	Simoni
A	Emissione	Ottobre 2020	Contardi	Contardi	Simoni
REV.	DESCRIZIONE	DATA	REDATTO	VERIFICATO	APPROVATO