



1 Carter in acciaio corten: Sezione tipologica trasversale
1:50

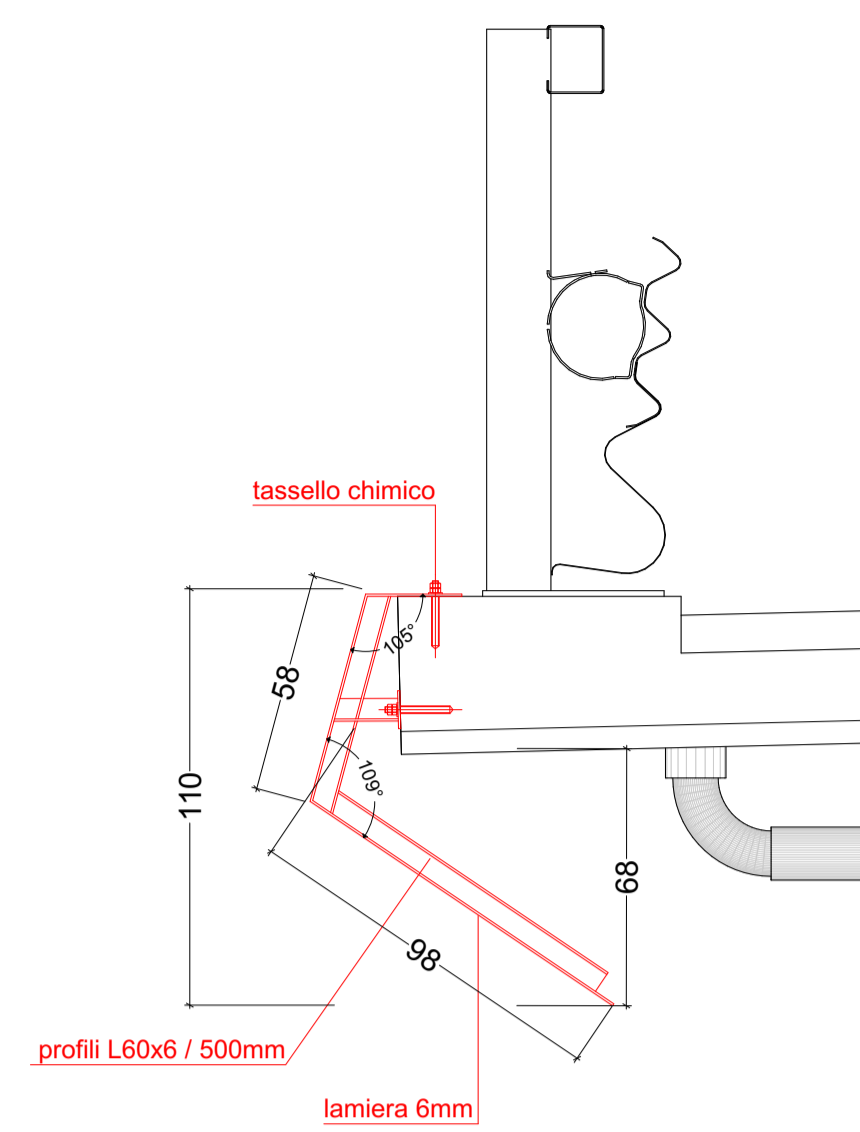


2 Carter in acciaio corten: Dettaglio di fissaggio
1:20

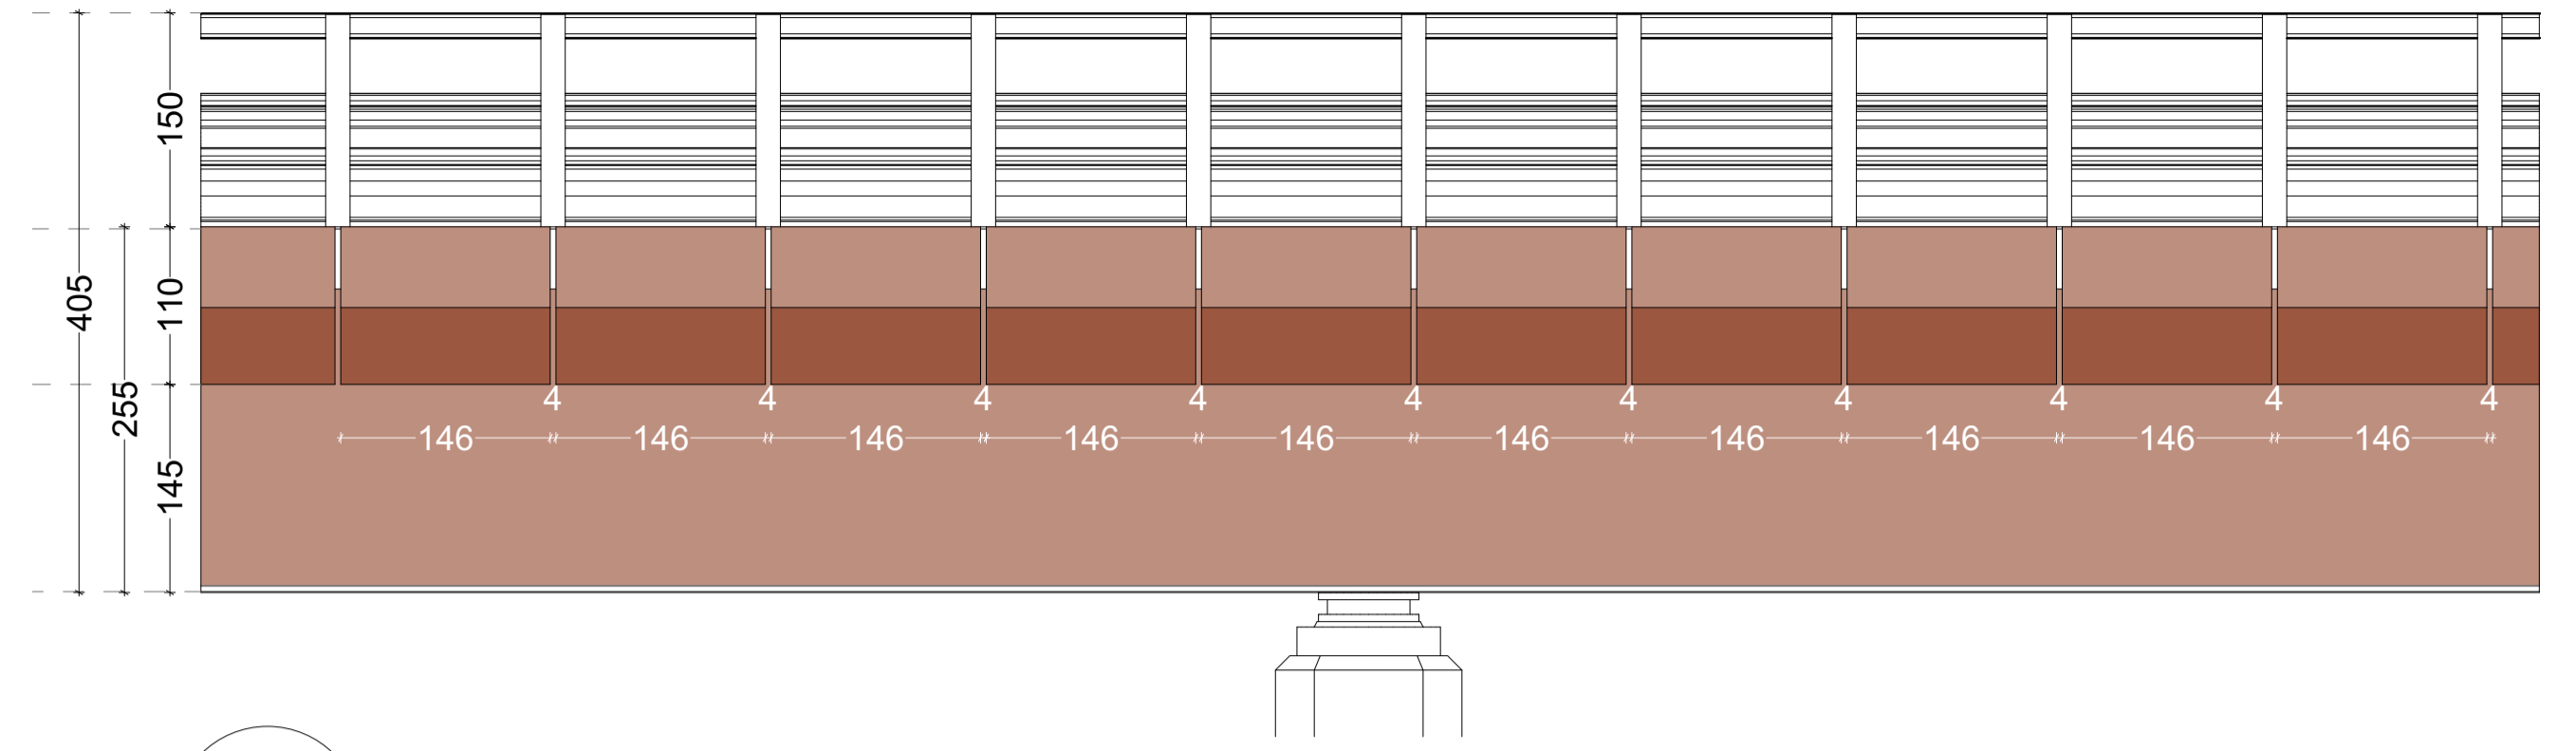


3 Prospetto viadotto tipologico
1:50




4 Vista tridimensionale viadotto tipologico
1:50

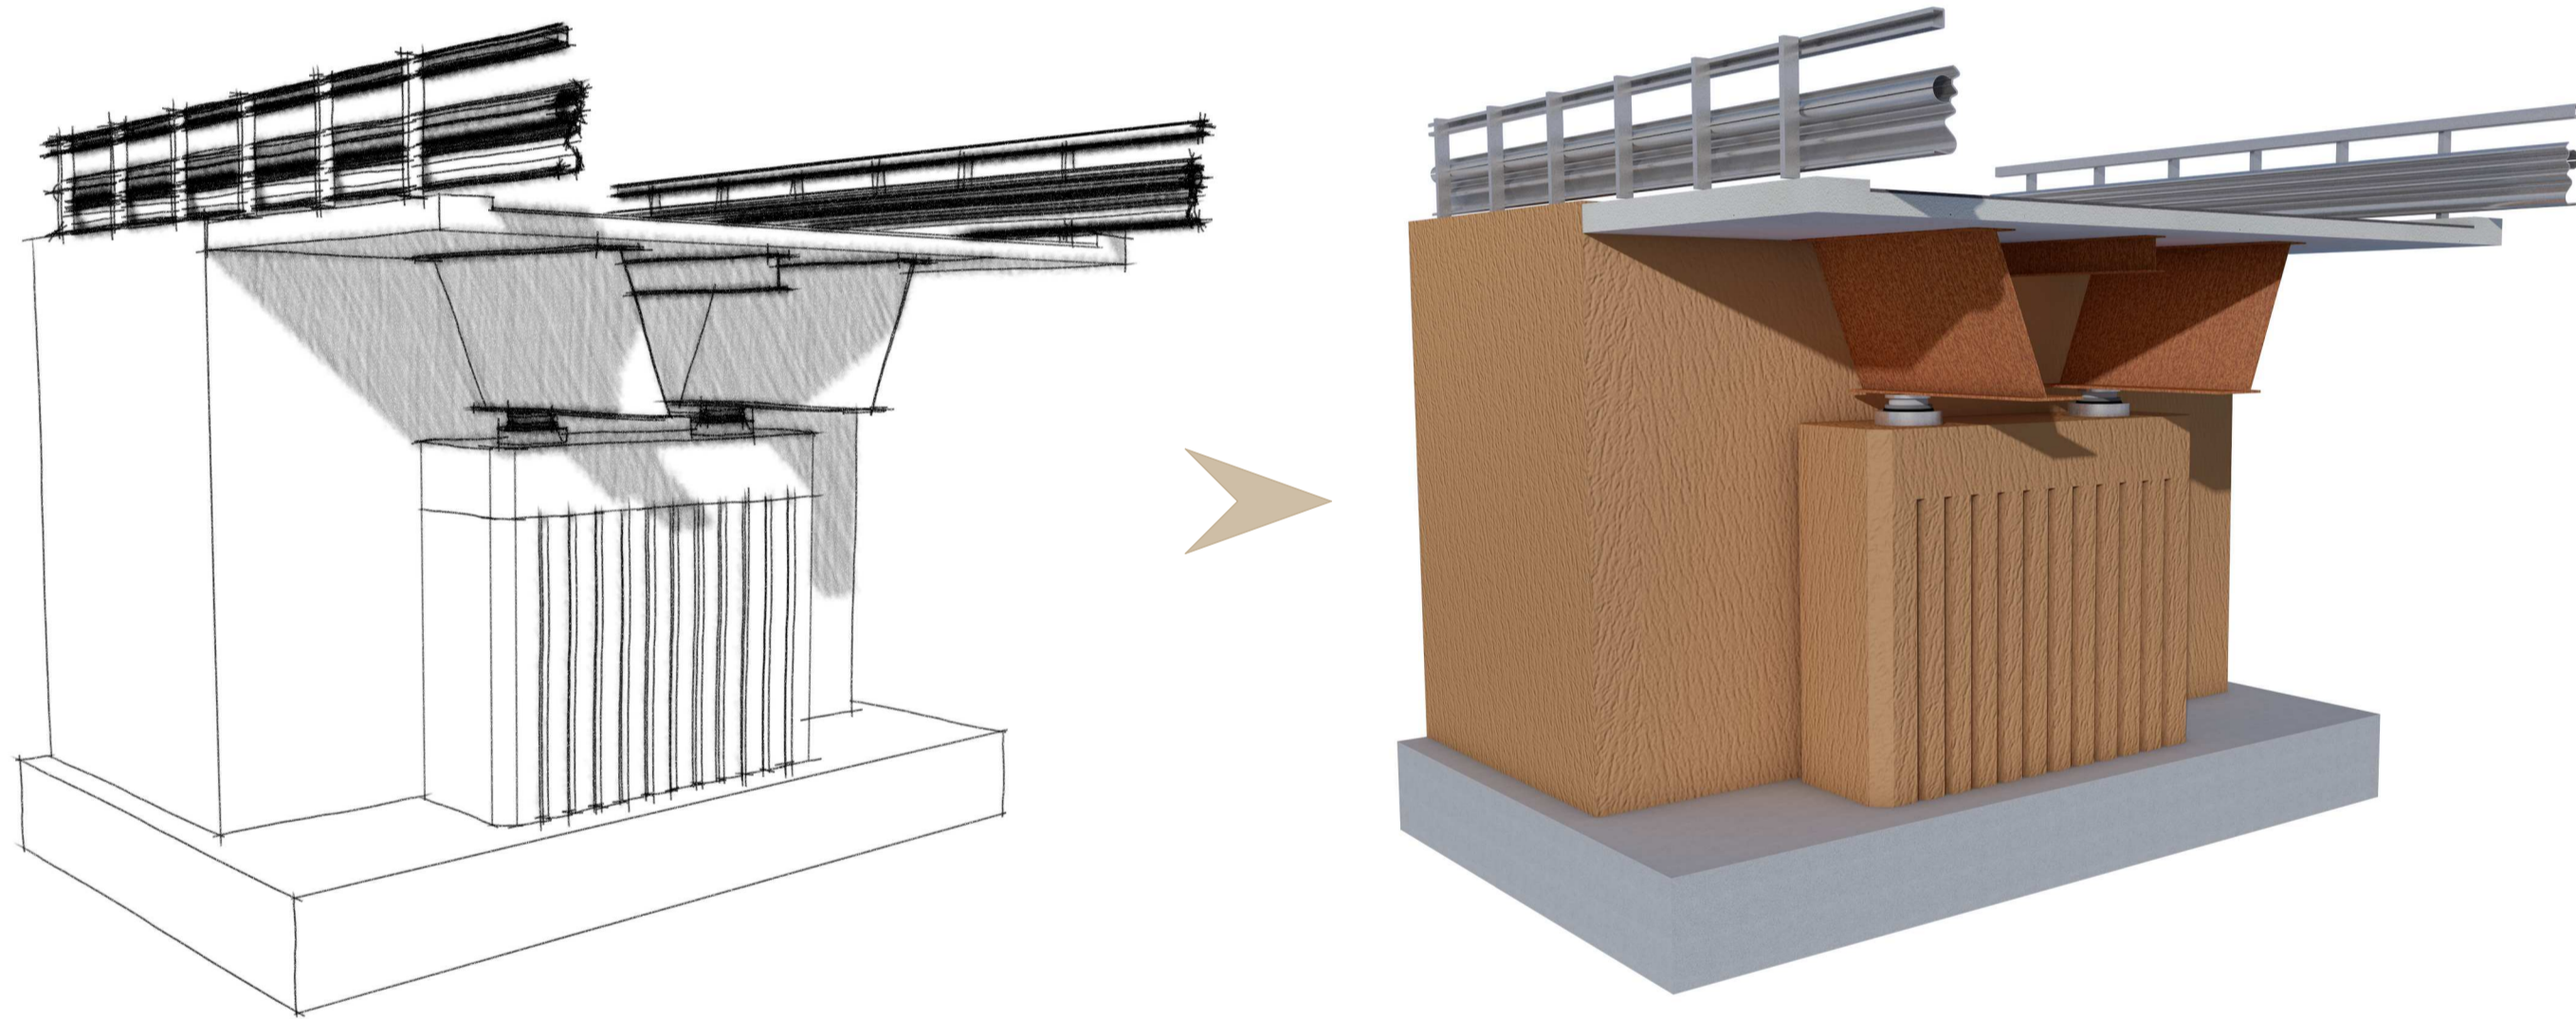


5 Schizzo e render studio spalla viadotto tipologico

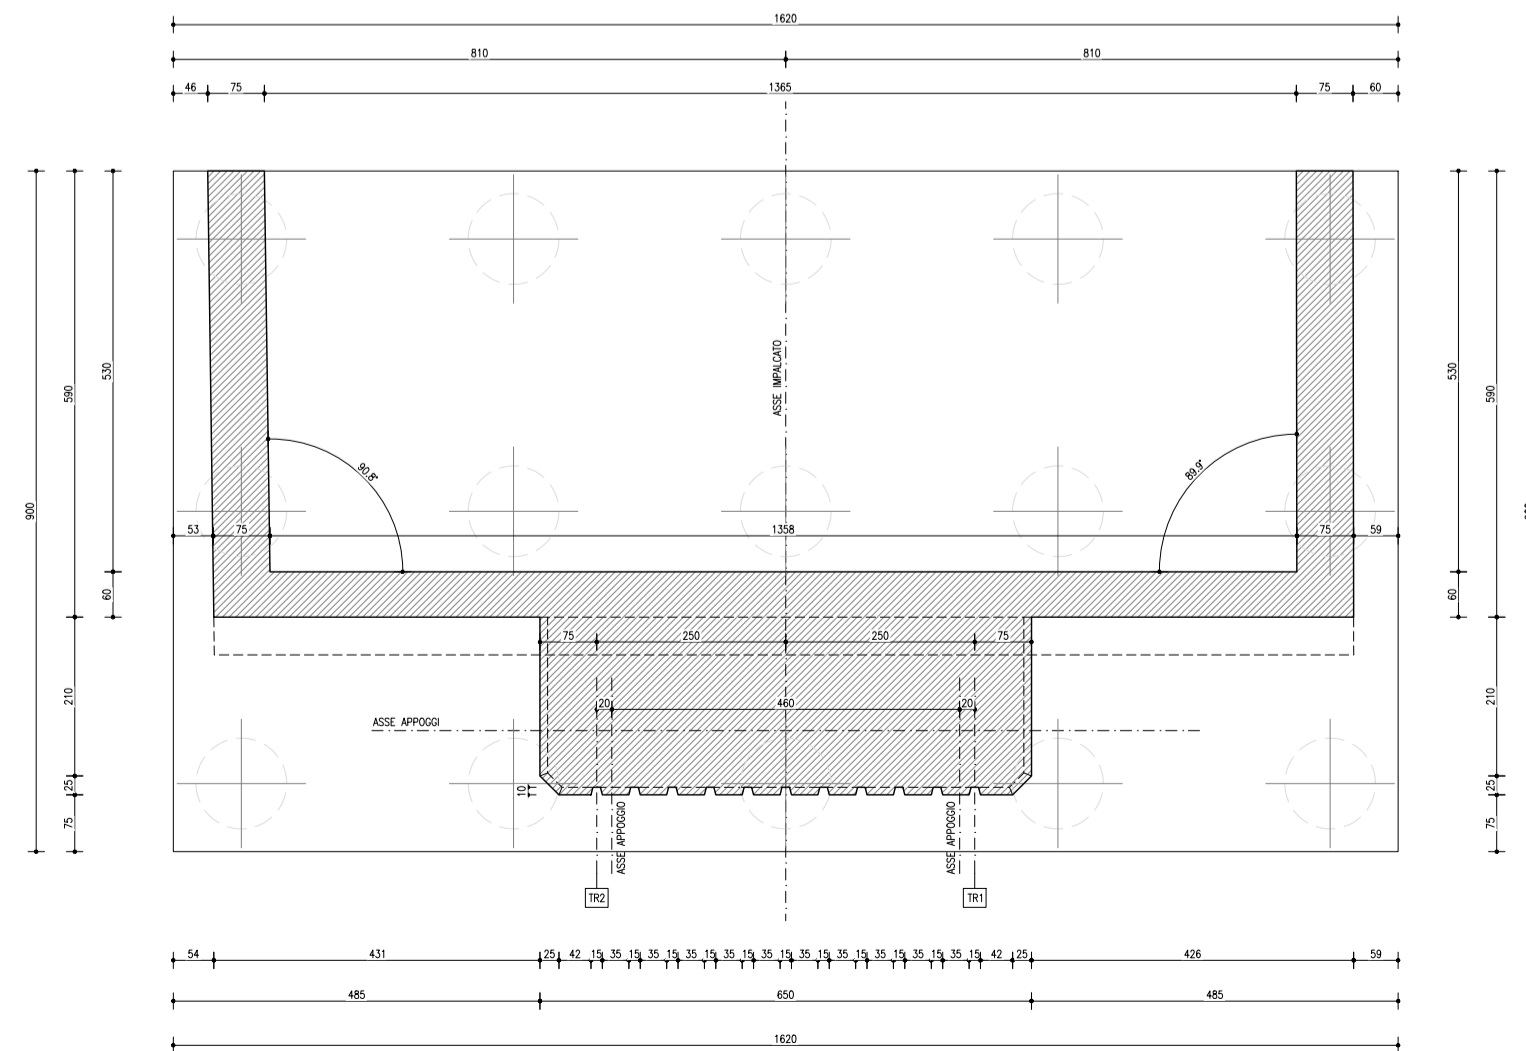

6 Pianta spalla tipologica viadotto
1:100

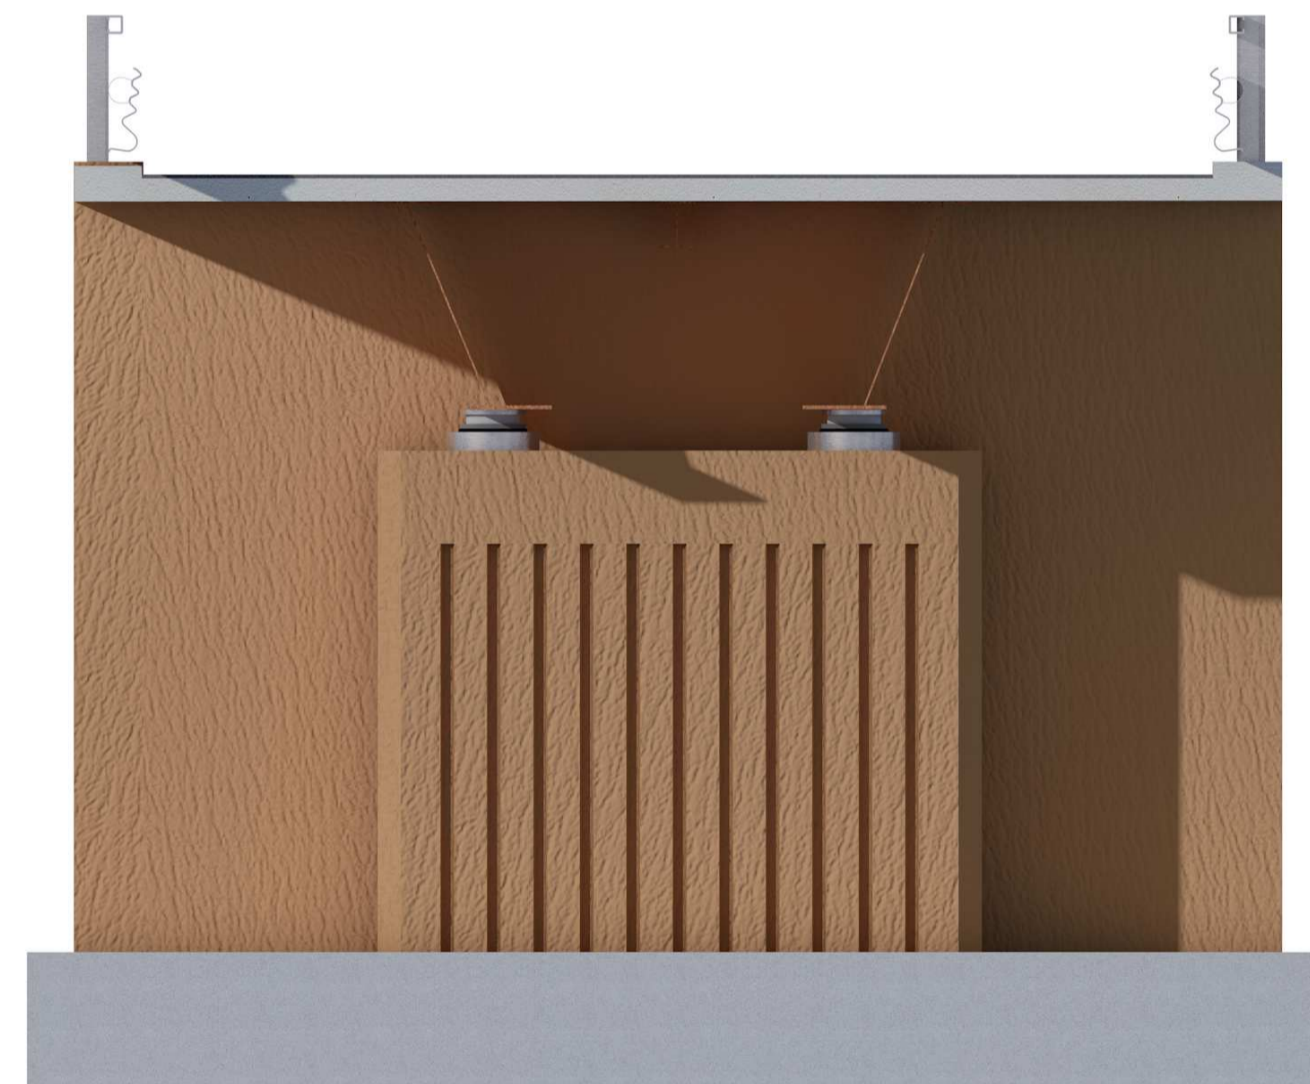

8 Dettaglio spalla tipologica viadotto

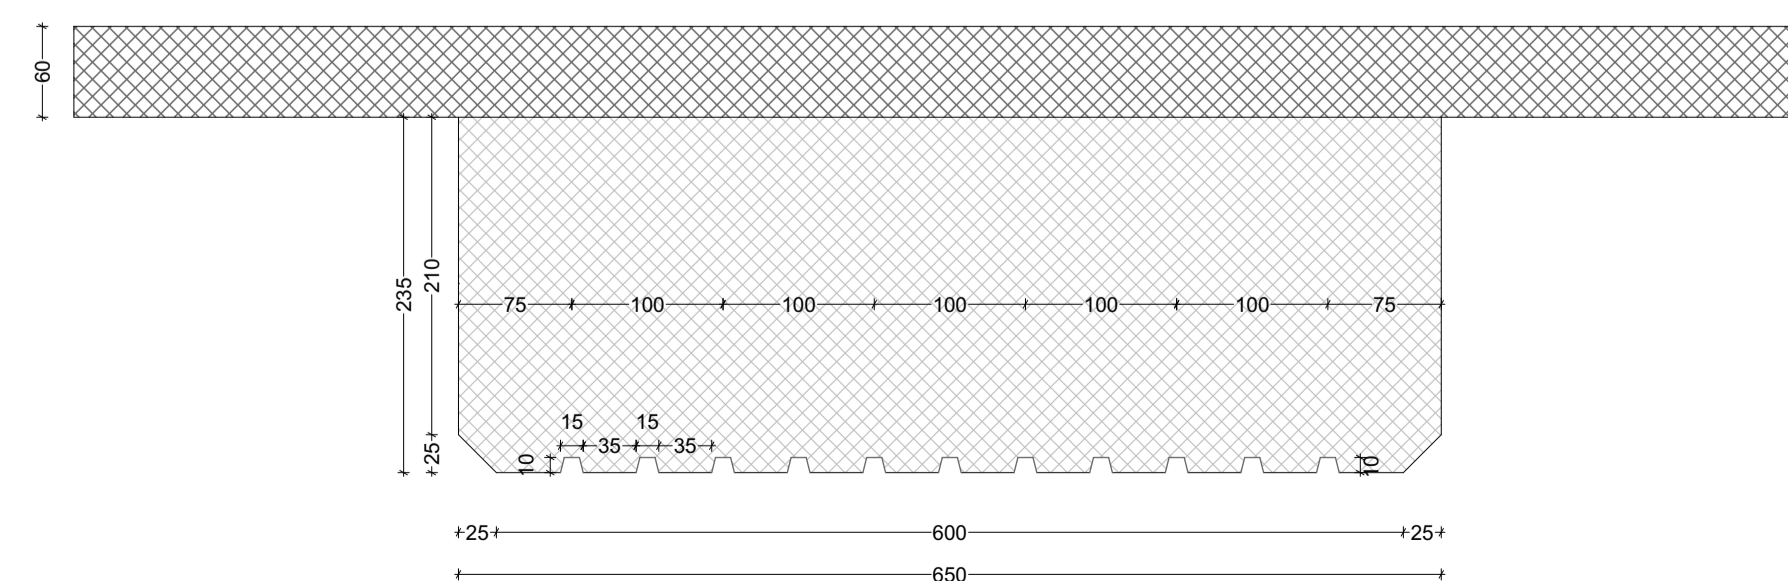

7 Dettaglio spalla tipologica viadotto

anas GRUPPO FS ITALIANE Direzione Progettazione e Realizzazione Lavori

S.G.C. E78 GROSSETO-FANO
Tratto Siena Bettolle (A1)
Adeguamento a 4 corsie del tratto Siena-Ruffolo (Lotto 0)

PROGETTO DEFINITIVO cod. FI-81

R.T.I. di PROGETTAZIONE: Mandataria Mandante

PROGETTISTI:
Ing. Riccardo Formichi - Pro Iter srl (Integratore prestazioni specialistiche)
Ordine Ing. di Milano n. 18045
Ing. Riccardo Formichi - Pro Iter srl
Ordine Ing. di Milano n. 18045

IL GEOLOGO
Dott. Geol. Massimo Mazzanzonica - Pro Iter srl
Albo Geol. Lombardia n. A762

COORDINATORE PER LA SICUREZZA IN FASE DI PROGETTAZIONE
Ing. Enrico Moretti - Erre.via. srl
Ordine Ing. di Milano n. 16237

VISTO: IL RESP. DEL PROCEDIMENTO
Ing. Raffaele Franco Carso

PROTOCOLLO DATA

07 - Sezione Ambientale
07.02 - Studio Architettonico
Sezioni e dettagli opere d'arte maggiori - Tav.3

CODICE PROGETTO	NOME FILE	REVISIONE	SCALA
PROGETTO	T00IA02AMB0106A.PDF		
D			
C			
B			
A	Emissione	Maggio 2021	Contardi Contardi Simoni
REV.	DESCRIZIONE	DATA	REDATTO VERIFICATO APPROVATO