


**SINTESI DEGLI INTERVENTI DIVISI PER LOTTO**


Lotto	Descrizione
1	<i>INTERVENTI LUNGO LINEA:</i> Elettrificazione (posa blocchi e pali TE su rilevato e posa portali metallici su ponti); Posa cunicoli TLC.  SSE e Cabine TE  Realizzazione canale idraulico presso la stazione di S.N. di Melfi.
5	Lavori di SCMT
2	<i>VIADOTTI IN MURATURA:</i> interventi di adeguamento e miglioramento viadotti esistenti.  <i>SOPPRESSIONE PL:</i> Intervento di realizzazione dei nuovi cavalcavia.  <i>NUOVI TOMBINI:</i> Realizzazione nuovi tombini per tratto in variante di tracciato e realizzazione nuove tombini per adeguamento strutturale (demolizione e ricostruzione)  <i>TOMBINI ESISTENTI:</i> Intervento di adeguamento tombini esistenti per modifica armamento e velocità linea di tracciato.
4	<i>SOPPRESSIONE PL:</i> Intervento di realizzazione dei nuovi cavalcavia.

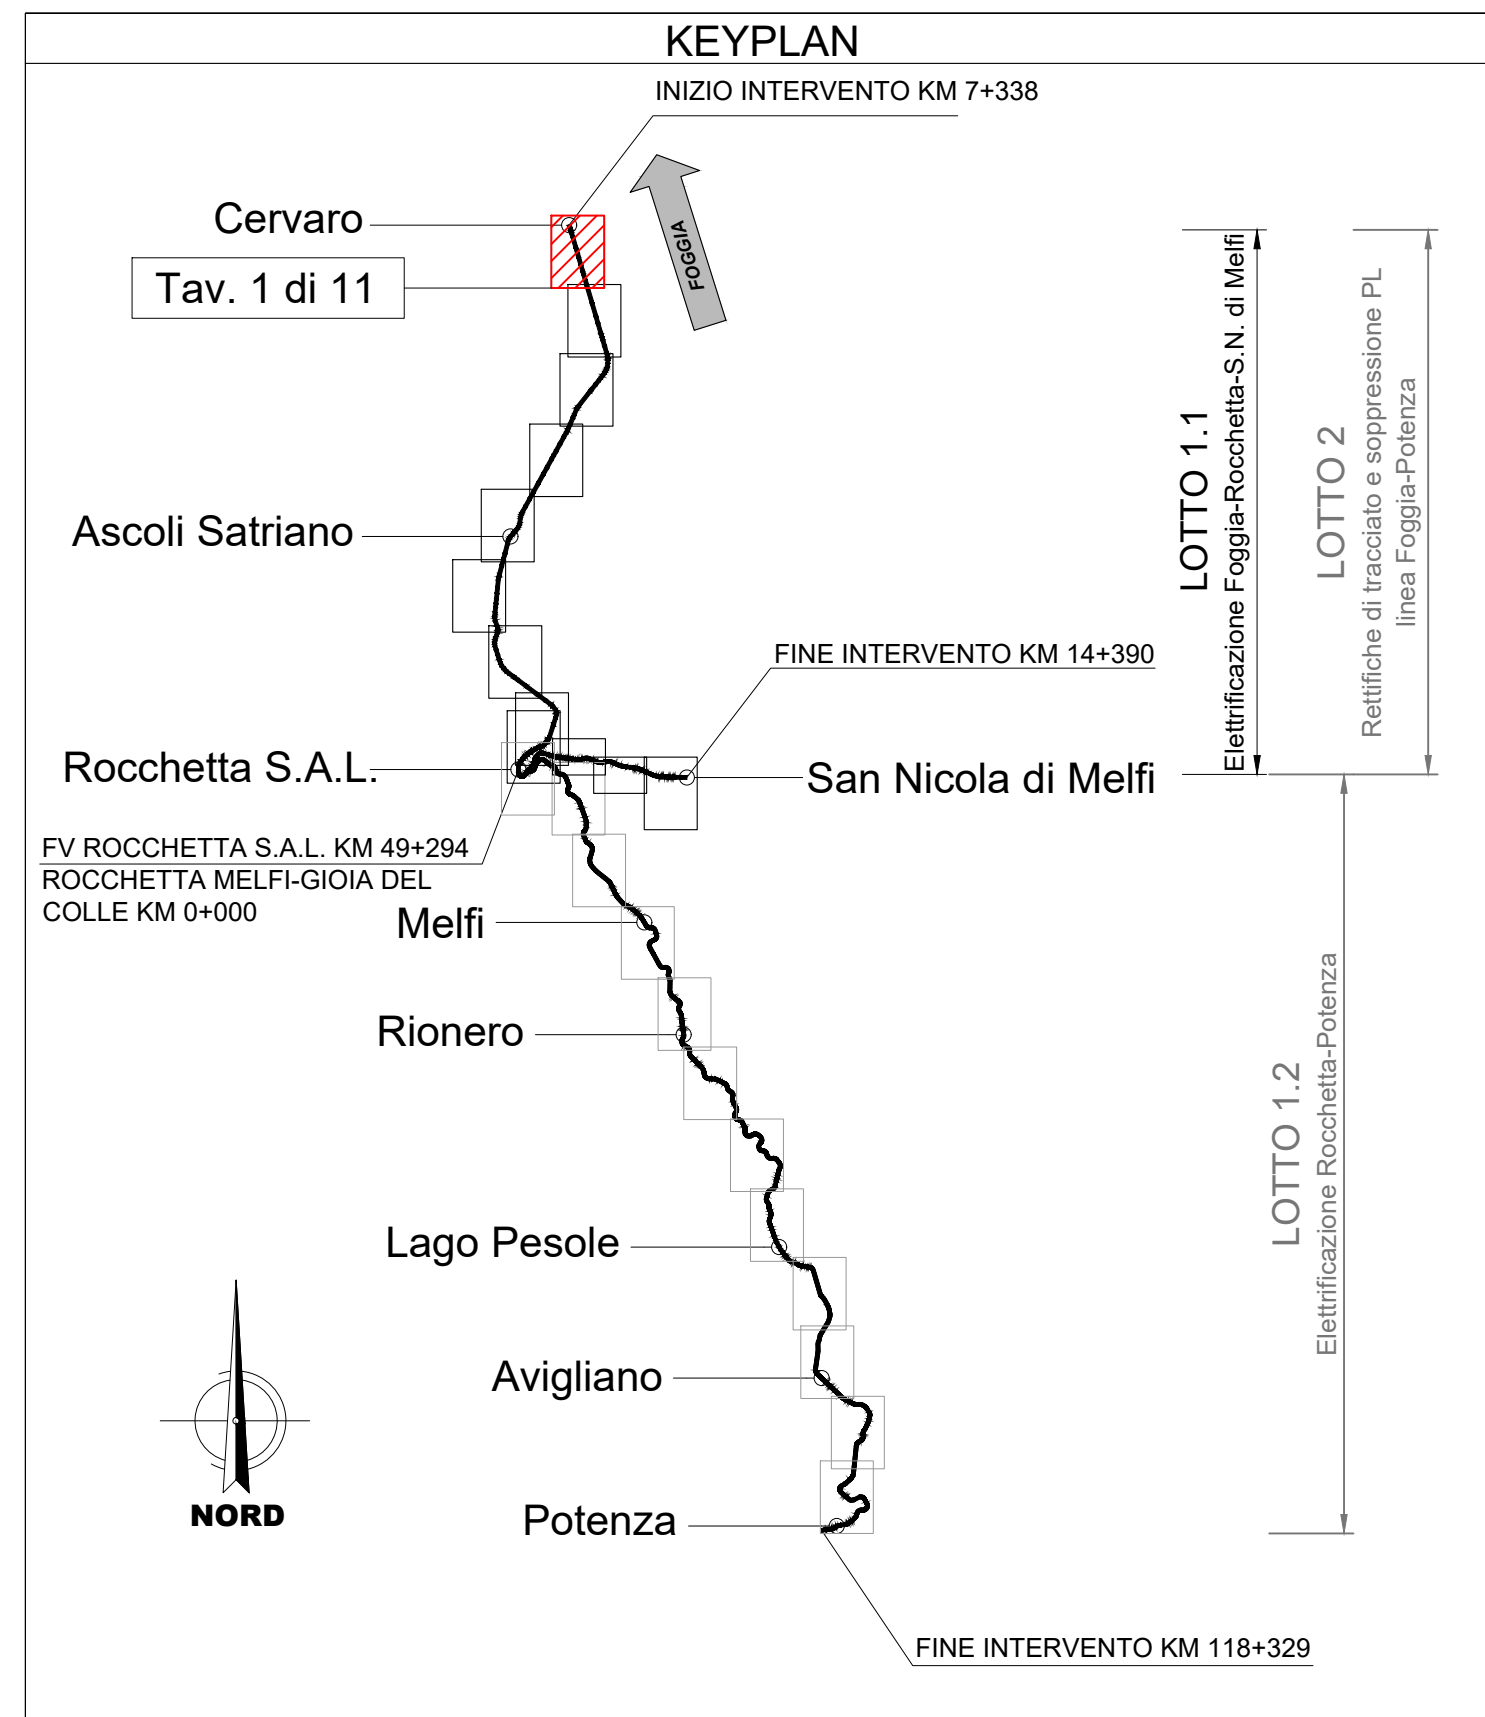

pista destinata all'adeguamento opere d'arte alla pk 9+032

**LEGENDA**

Simbolo	Descrizione	Simbolo	Descrizione
[Pink hatched]	CB - Campo base	[Pink line]	linea ferroviaria esistente
[Blue hatched]	CO - Cantiere operativo	[Green line]	autostrada
[Blue square]	AT - Area tecnica di stazione	[Blue line]	viabilità principale
[Orange square]	AT - Area tecnica per opera	[Pink line]	viabilità secondaria
[Red square]	opere/interventi da realizzare	[Brown line]	strade poderali esistenti
[Light blue hatched]	tranchini ad uso cantiere	[Brown dashed line]	ulteriore poderali esistente per interventi altro appalto
[Black square]	opere/interventi a cura di altro appalto	[Green dashed line]	pista di cantiere
[Black arrow]	accesso area di cantiere	[Green dotted line]	ulteriore pista di cantiere per interventi altro appalto

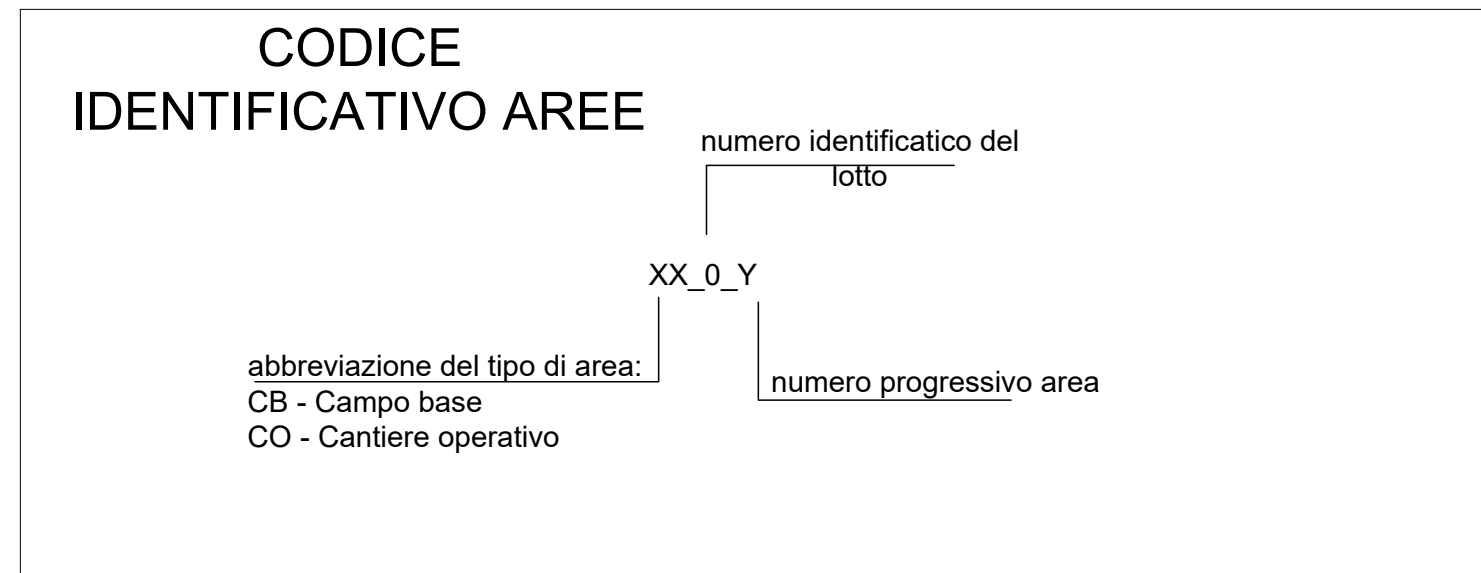

COMMITTENTE: **RFI** RETE FERROVIARIA ITALIANA  
GRUPPO FERROVIE DELLO STATO ITALIANO  
DIREZIONE PROGRAMMI INVESTIMENTI STRUTTURE

PROGETTAZIONE: **ITALFERR**

CONTRATTO ISTITUZIONALE DI SVILUPPO PER LA REALIZZAZIONE DELLA DIRETTRICE FERROVIARIA NAPOLI-BARI-LECCE-TARANTO

U.O. ARCHITETTURA, AMBIENTE E TERRITORIO - CANTIERIZZAZIONE

PROGETTO ESECUTIVO

LINEA POTENZA-FOGGIA - AMMODERNAMENTO  
SOTTOPROGETTO 2 - ELETTRIFICAZIONE, RETTIFICHE DI TRACCIATO, SOPPRESSIONE P.L. E CONSOLIDAMENTO SEDE

LOTTO 1.1 - ELETTRIFICAZIONE P.M. CERVARO - ROCCHETTA - S.NICOLA DI MELFI

ELABORATI GENERALI - CANTIERIZZAZIONE

Planimetria delle aree di cantiere e relativa viabilità di accesso - tav.1 di 11

SCALA: 1:5000

Rev.	Descrizione	Redatto	Data	Verificato	Data	Approvato	Data	Aut. Emessa
A	Emissione esecutiva	M. Mura	14/03/2019	G. Longo	14/03/2019	G. Longo	14/03/2019	ITALFER S.p.A. Direzione Regionale Campania - Roma
B	Emessa per pubblicazione planimetria	S. Caputo	FEB 2021	S. Caputo	FEB 2021	G. Longo	FEB 2021	ITALFER S.p.A. Direzione Regionale Campania - Roma

File: \_\_\_\_\_ n. Elab.: \_\_\_\_\_

NOTA: in merito alle "ulteriori poderali/piste di cantiere", destinate all'adeguamento delle opere d'arte, e quindi oggetto di altro appalto, si evidenzia che qualora l'appaltatore del presente lotto intendesse realizzarle sarà a suo carico l'acquisizione delle dovute autorizzazioni da parte dagli enti competenti.