

pista destinata all'adeguamento opere d'arte alle pk 23+842 e 24+290

pista destinata all'adeguamento opera d'arte alla pk 26+976


Area ENI SPA - attraversamento ferroviario ORD.1 km 25+446.  
Durante i lavori dovrà essere garantito l'accesso ai tecnici ENI SPA

CONTRADA CONCA D'ORO

FOGGIA


POTENZA

SINTESI DEGLI INTERVENTI DIVISI PER LOTTO	
Lotto	Descrizione
1	<b>INTERVENTI LUNGO LINEA:</b> Elettrificazione (posa blocchi e pali TE su rilevato e posa portali metallici su ponti); Posa cunicoli TLC.  SSE e Cabine TE  Realizzazione canale idraulico presso la stazione di S.N. di Melfi.
5	Lavori di SCMT
2	<b>VIADOTTI IN MURATURA:</b> interventi di adeguamento e miglioramento viadotti esistenti.  <b>SOPPRESSIONE PL:</b> Intervento di realizzazione dei nuovi cavalcavia.  <b>NUOVI TOMBINI:</b> Realizzazione nuovi tombini per tratto in variante di tracciato e realizzazione nuove tombini per adeguamento strutturale (demolizione e ricostruzione)  <b>TOMBINI ESISTENTI:</b> Intervento di adeguamento tombini esistenti per modifica armamento e velocità linea di tracciato.
4	<b>SOPPRESSIONE PL:</b> Intervento di realizzazione dei nuovi cavalcavia.

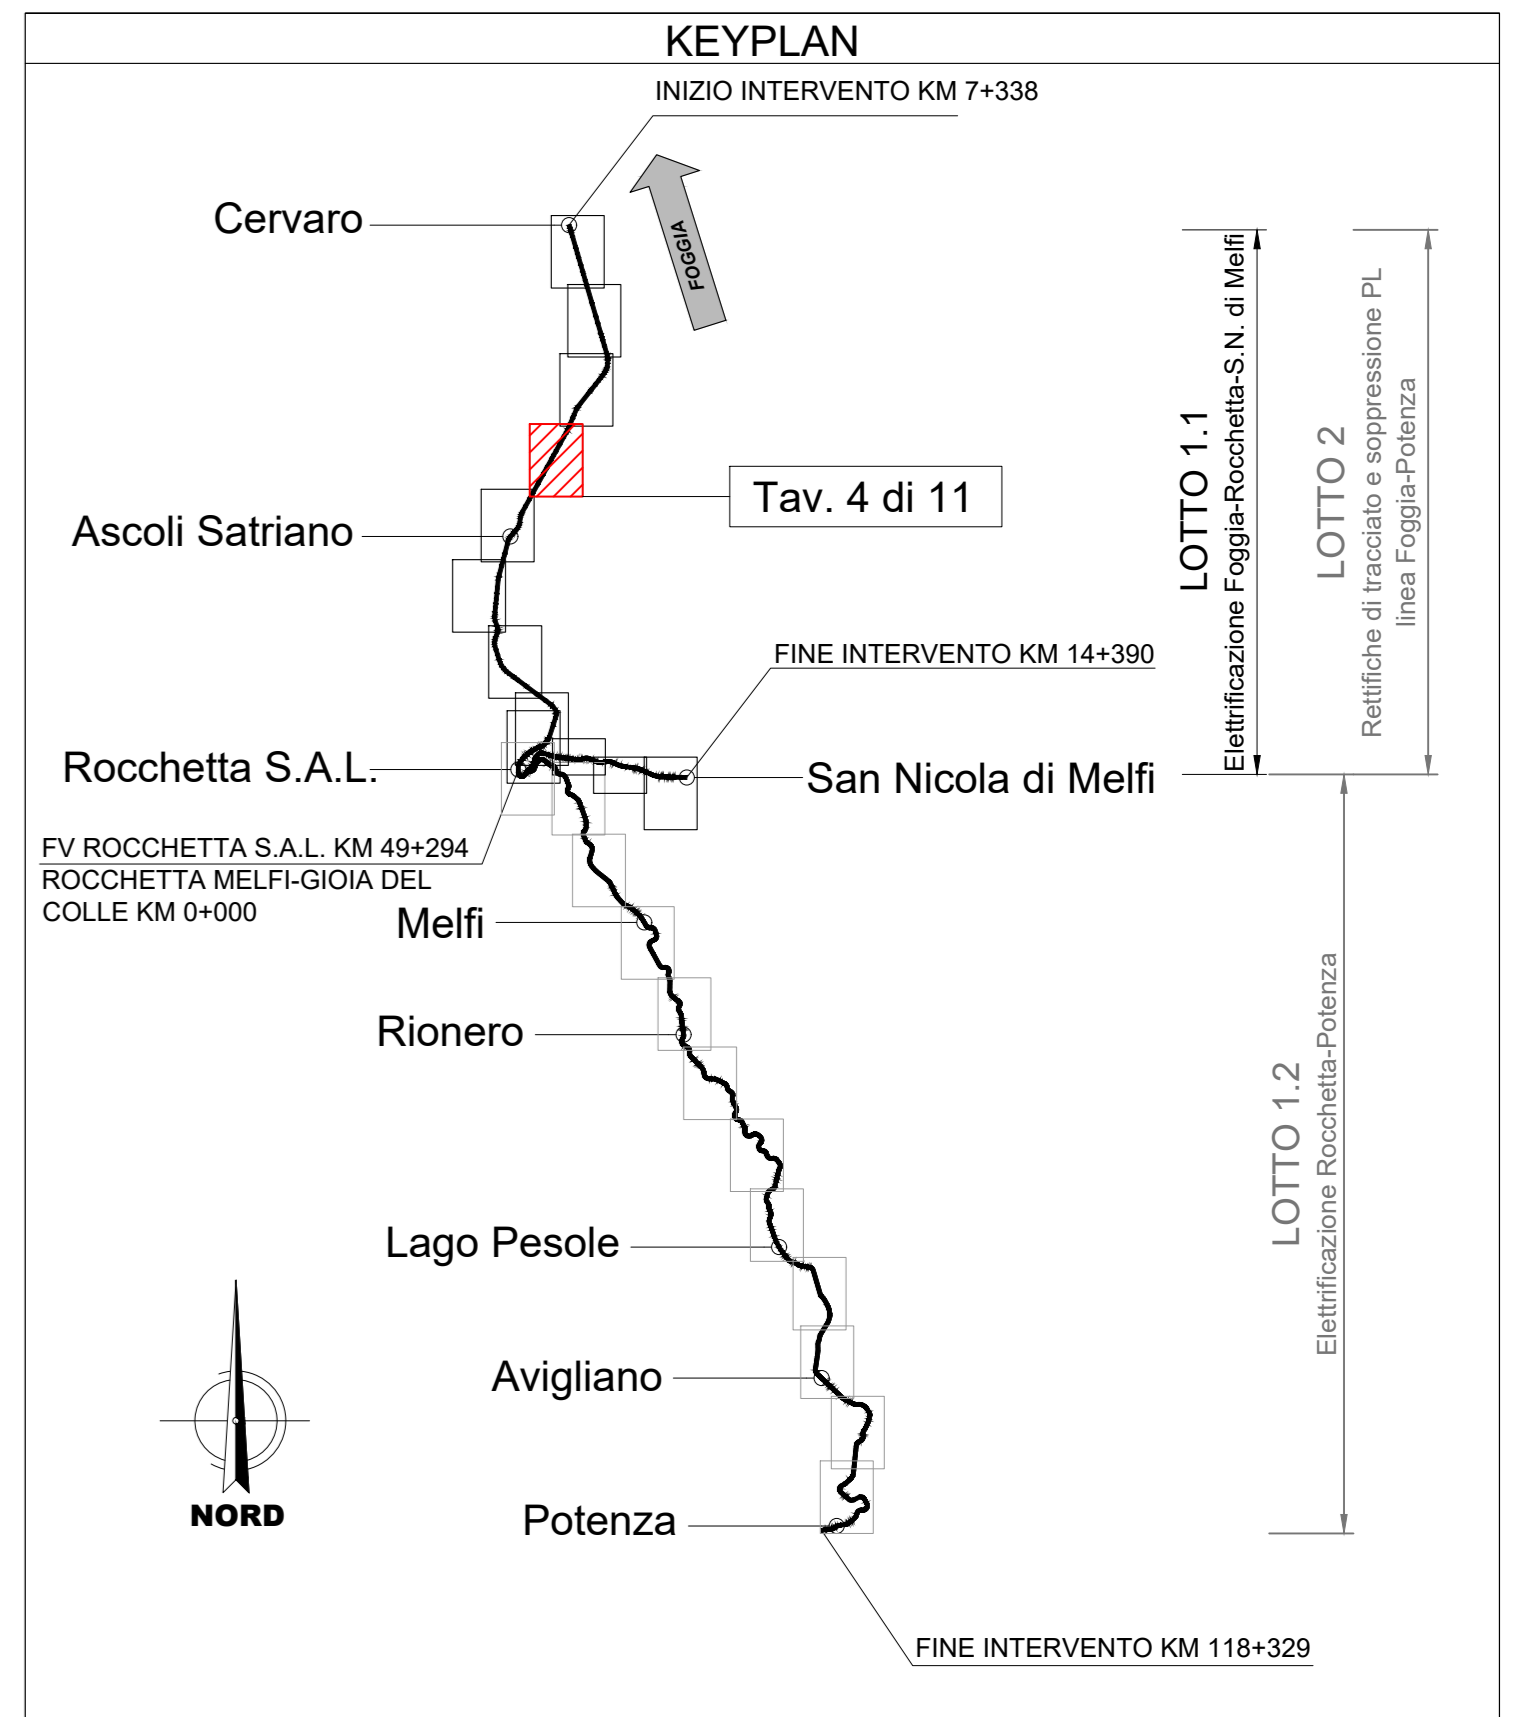

LEGENDA

Simbolo	Descrizione	Simbolo	Descrizione
	CB - Campo base		linea ferroviaria esistente
	CO - Cantiere operativo		autostrada
	AT - Area tecnica di stazione		viabilità principale
	AT - Area tecnica per opera		viabilità secondaria
	opere/interventi da realizzare		strade poderali esistenti
	tranchini ad uso cantiere		ulteriore poderale esistente per interventi altro appalto
	opere/interventi a cura di altro appalto		pista di cantiere
	accesso area di cantiere		ulteriore pista di cantiere per interventi altro appalto

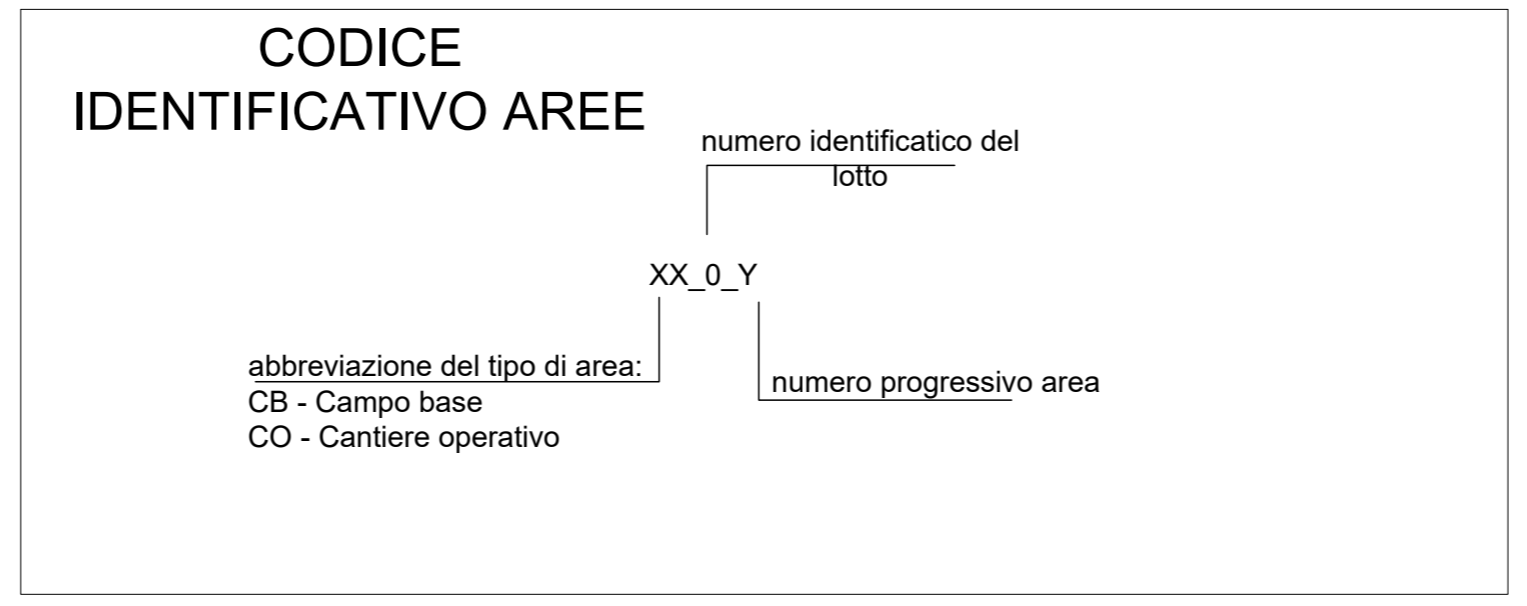

NOTA: in merito alle "ulteriori poderali/piste di cantiere", destinate all'adeguamento delle opere d'arte, e quindi oggetto di altro appalto, si evidenzia che qualora l'appaltatore del presente lotto intendesse realizzarle sarà a suo carico l'acquisizione delle dovute autorizzazioni da parte dagli enti competenti.

COMMITTENTE: **RFI** RETE FERROVIARIA ITALIANA - GRUPPO FERROVIE DELLO STATO ITALIANE

PROGETTAZIONE: **ITALFER** - GRUPPO FERROVIE DELLO STATO ITALIANE

CONTRATTO ISTITUZIONALE DI SVILUPPO PER LA REALIZZAZIONE DELLA DIRETTRICE FERROVIARIA NAPOLI-BARI-LECCE-TARANTO

U.O. ARCHITETTURA, AMBIENTE E TERRITORIO - CANTIERIZZAZIONE

PROGETTO ESECUTIVO

**LINEA POTENZA-FOGGIA - AMMODERNAMENTO**  
SOTTOPROGETTO 2 - ELETTRIFICAZIONE, RETTIFICHE DI TRACCIATO, SOPPRESSIONE P.L. E CONSOLIDAMENTO SEDE  
LOTTO 1.1 - ELETTRIFICAZIONE P.M. CERVARO - ROCCHETTA - S.NICOLA DI MELFI

ELABORATI GENERALI - CANTIERIZZAZIONE  
Planimetria delle aree di cantiere e relativa viabilità di accesso - tav.4 di 11

SCALA: 1:5000

COMMESSA: I | A | 4 | J | 1 | 1 | E | 5 | 3 | P | 5 | C | A | 0 | 0 | 0 | 0 | 0 | 0 | 4 | B

Rev.	Descrizione	Redatto	Data	Verificato	Data	Approvato	Data	Autore
A	Emissione esecutiva	M. MARI	MAR 2019	G. LENTINI	MAR 2019	G. LENTINI	MAR 2019	Autore
B	Emessa per pubblicazione planimetria	S. CAVATINI	FEB 2021	S. CAVATINI	FEB 2021	G. LENTINI	FEB 2021	Autore

File: n. Elab: