

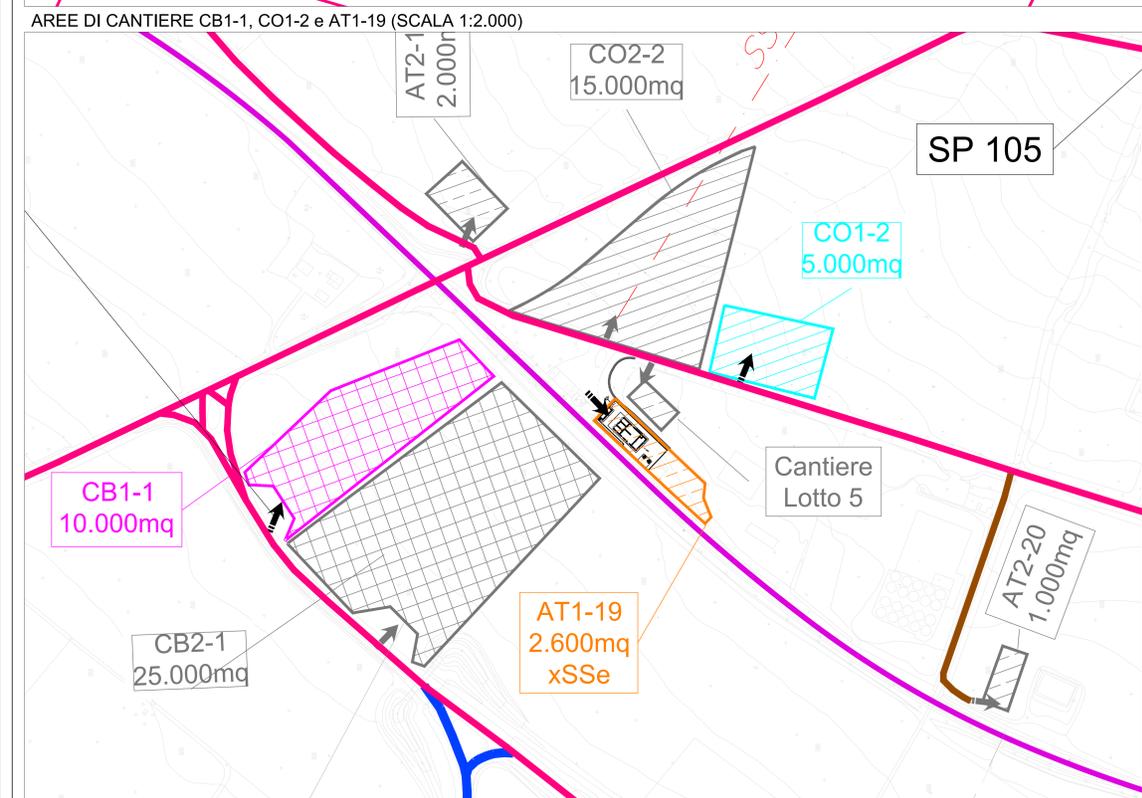


SINTESI DEGLI INTERVENTI DIVISI PER LOTTO	
Lotto	Descrizione
1	INTERVENTI LUNGO LINEA: Elettrificazione (posa blocchi e pali TE su rilevato e posa portali metallici su ponti); Posa cunicoli TLC. SSE e Cabine TE Realizzazione canale idraulico presso la stazione di S.N. di Melfi.
5	Lavori di SCMT
2	VIADOTTI IN MURATURA: interventi di adeguamento e miglioramento viadotti esistenti. SOPPRESSIONE PL: Intervento di realizzazione dei nuovi cavalcavia. NUOVI TOMBINI: Realizzazione nuovi tombini per tratto in variante di tracciato e realizzazione nuove tombini per adeguamento strutturale (demolizione e ricostruzione) TOMBINI ESISTENTI: Intervento di adeguamento tombini esistenti per modifica armatura e velocità linea di tracciato.
4	SOPPRESSIONE PL: Intervento di realizzazione dei nuovi cavalcavia.

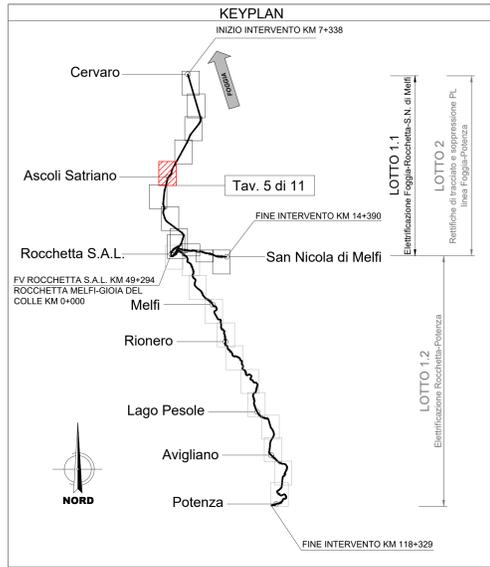

Area di calma per la gestione delle manovre di ingresso/uscita dei mezzi dal cantiere

Area di calma per la gestione delle manovre di ingresso/uscita dei mezzi dal cantiere

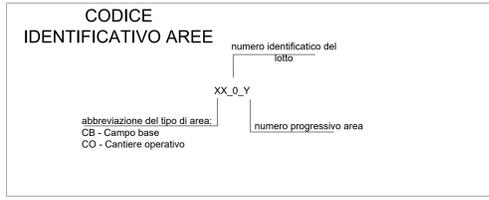

LEGENDA

Simbolo	Descrizione	Simbolo	Descrizione
[Pink grid]	CB - Campo base	[Pink line]	linea ferroviaria esistente
[Blue grid]	CO - Cantiere operativo	[Green line]	autostrada
[Blue square]	AT - Area tecnica di stazione	[Blue line]	viabilità principale
[Orange square]	AT - Area tecnica per opera	[Red line]	viabilità secondaria
[Red square]	opere/interventi da realizzare	[Brown line]	strade poderali esistenti
[White square with border]	tranchini ad uso cantiere	[Dashed brown line]	ulteriore poderale esistente per interventi altro appalto
[Black square]	opere/interventi a cura di altro appalto	[Green dashed line]	pista di cantiere
[Black arrow]	accesso area di cantiere	[Green dotted line]	ulteriore pista di cantiere per interventi altro appalto

NOTA: in merito alle "ulteriori poderali/piste di cantiere", destinate all'adeguamento delle opere d'arte, e quindi oggetto di altro appalto, si evidenzia che qualora l'appaltatore del presente lotto intendesse realizzarle sarà a suo carico l'acquisizione delle dovute autorizzazioni da parte dagli enti competenti.

COMMITTENTE: **RFI** RETE FERROVIARIA ITALIANA - GRUPPO FERROVIE DELLO STATO ITALIANE

PROGETTAZIONE: **ITALFER** GRUPPO FERROVIE DELLO STATO ITALIANE

CONTRATTO ISTITUZIONALE DI SVILUPPO PER LA REALIZZAZIONE DELLA DIRETTRICE FERROVIARIA NAPOLI-BARI-LECCE-TARANTO

U.O. ARCHITETTURA, AMBIENTE E TERRITORIO - CANTIERIZZAZIONE

PROGETTO ESECUTIVO

LINEA POTENZA-FOGGIA - AMMODERNAMENTO
SOTTOPROGETTO 2 - ELETTRIFICAZIONE, RETTIFICHE DI TRACCIATO, SOPPRESSIONE P.L. E CONSOLIDAMENTO SEDE
LOTTO 1.1 - ELETTRIFICAZIONE P.M. CERVARO - ROCCHETTA - S.NICOLA DI MELFI
 ELABORATI GENERALI - CANTIERIZZAZIONE
 Pianimetria delle aree di cantiere e relativa viabilità di accesso - tav.5 di 11

SCALA: 1:5000

COMMESSA LOTTO FASE ENTE TIPO DOC. OPERA/DISCIPLINA Progr. REV.

IA4J	11	E	53	P5	CA0000	005	B
------	----	---	----	----	--------	-----	---

Rev. Descrizione Redatto Data Verificato Data Approvato Data Autorizz. (M. 1488) (M. 2019) (M. 2019) (M. 2019) (M. 2019) (M. 2019)

A Emissione esecutiva S. Capovilla FEB 2021 S. Capovilla FEB 2021 S. Capovilla FEB 2021 S. Capovilla FEB 2021 S. Capovilla FEB 2021

B Emissione per pubblicazione planimetrie S. Capovilla FEB 2021 S. Capovilla FEB 2021 S. Capovilla FEB 2021 S. Capovilla FEB 2021 S. Capovilla FEB 2021

File: n. Elab: n. 141993