



SINTESI DEGLI INTERVENTI DIVISI PER LOTTO	
Lotto	Descrizione
1	<p><b>INTERVENTI LUNGO LINEA:</b>                      Elettrificazione (posa blocchi e pali TE su rilevato e posa portali metallici su ponti);                      Posa cunicoli TLC.                      SSE e Cabine TE                      Realizzazione canale idraulico presso la stazione di S.N. di Meli.</p>
5	Lavori di SCMT
2	<p><b>VIADOTTI IN MURATURA:</b>                      interventi di adeguamento e miglioramento viadotti esistenti.  <b>SOPPRESSIONE PL:</b>                      Intervento di realizzazione dei nuovi cavalcavia.  <b>NUOVI TOMBINI:</b>                      Realizzazione nuovi tombini per tratto in variante di tracciato e realizzazione nuove tombini per adeguamento strutturale (demolizione e ricostruzione)  <b>TOMBINI ESISTENTI:</b>                      Intervento di adeguamento tombini esistenti per modifica armamento e velocità linea di tracciato.</p>
4	<p><b>SOPPRESSIONE PL:</b>                      Intervento di realizzazione dei nuovi cavalcavia.</p>

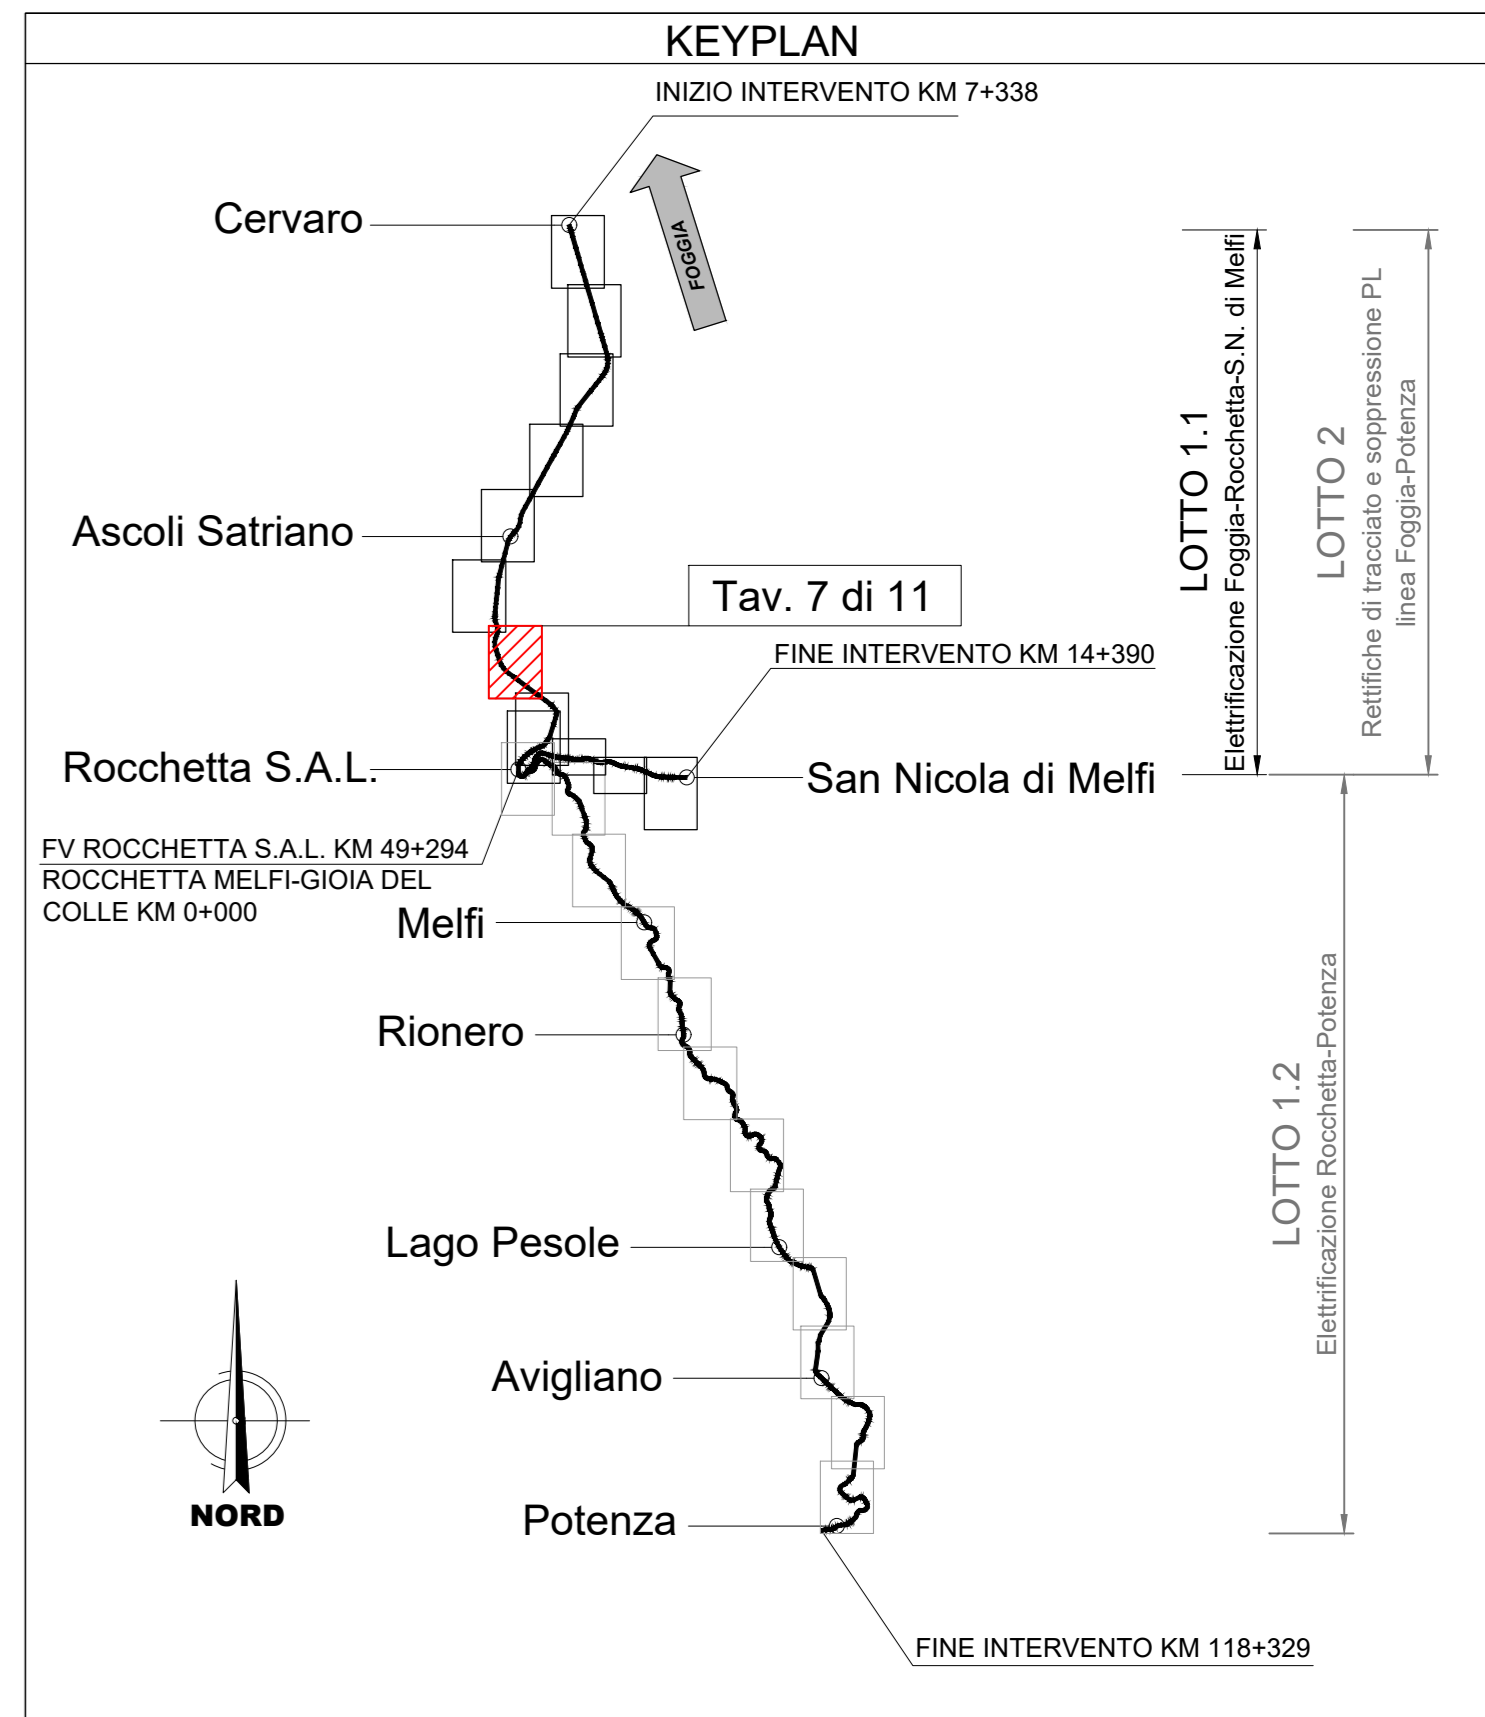

**A16 USCITA CANDELA**

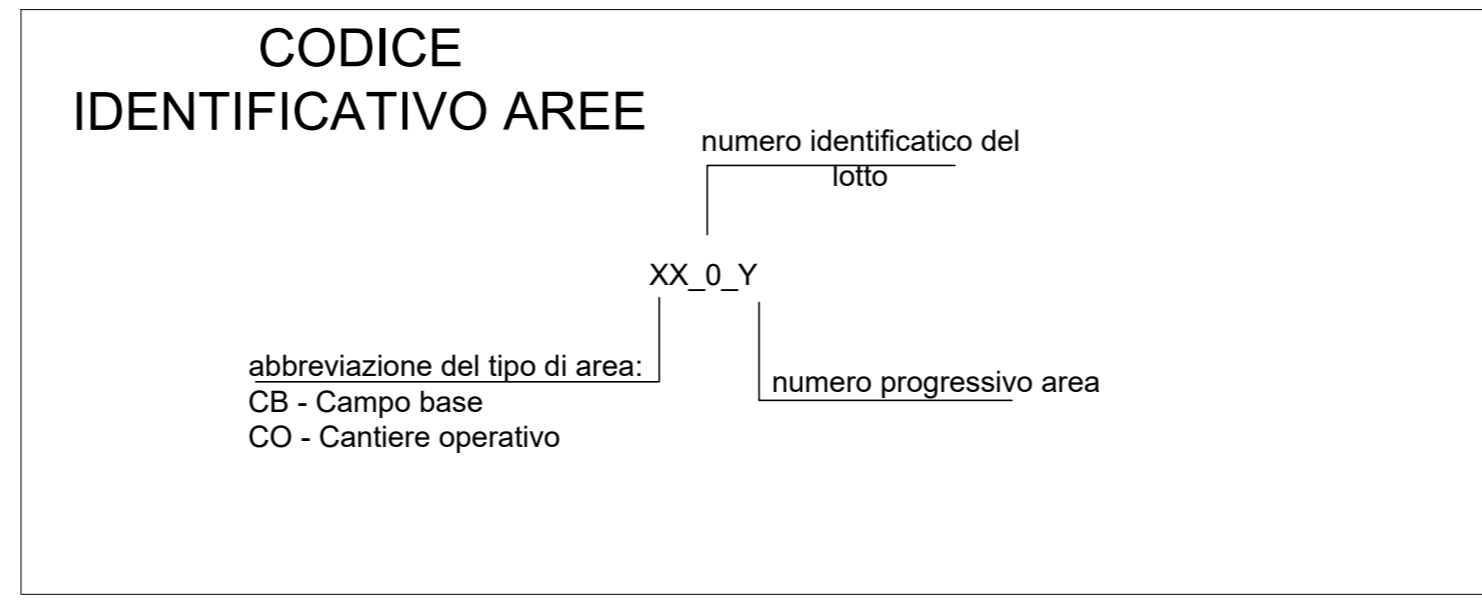

**LEGENDA**

Simbolo	Descrizione	Simbolo	Descrizione
[Pink square]	CB - Campo base	[Pink line]	linea ferroviaria esistente
[Blue square]	CO - Cantiere operativo	[Green line]	autostrada
[Blue square]	AT - Area tecnica di stazione	[Blue line]	viabilità principale
[Orange square]	AT - Area tecnica per opera	[Pink line]	viabilità secondaria
[Red square]	opere/interventi da realizzare	[Orange line]	strade poderali esistenti
[White square]	tranchini ad uso cantiere	[Orange dashed line]	ulteriore poderale esistente per interventi altro appalto
[Black square]	opere/interventi a cura di altro appalto	[Green dashed line]	pista di cantiere
[Black arrow]	accesso area di cantiere	[Green dotted line]	ulteriore pista di cantiere per interventi altro appalto

NOTA: in merito alle "ulteriori poderali/piste di cantiere", destinate all'adeguamento delle opere d'arte, e quindi oggetto di altro appalto, si evidenzia che qualora l'appaltatore del presente lotto intendesse realizzarle sarà a suo carico l'acquisizione delle dovute autorizzazioni da parte dagli enti competenti.

COMMITTENTE: **RFI** RETE FERROVIARIA ITALIANA  
 GRUPPO FERROVIE DELLO STATO ITALIANE  
 DIREZIONE PROGETTAZIONE INVESTIMENTI STRUTTURE  
 SUB

PROGETTAZIONE: **ITALFER**

**CONTRATTO ISTITUZIONALE DI SVILUPPO PER LA REALIZZAZIONE DELLA DIRETTRICE FERROVIARIA NAPOLI-BARI-LECCE-TARANTO**

**U.O. ARCHITETTURA, AMBIENTE E TERRITORIO - CANTIERIZZAZIONE**

**PROGETTO ESECUTIVO**

**LINEA POTENZA-FOGGIA - AMMODERNAMENTO**  
**SOTTOPROGETTO 2 - ELETRIFICAZIONE, RETTIFICHE DI TRACCIATO, SOPPRESSIONE P.L. E CONSOLIDAMENTO SEDE**  
**LOTTO 1.1 - ELETRIFICAZIONE P.M. CERVARO - ROCCHETTA - S.NICOLA DI MELI**  
 ELABORATI GENERALI - CANTIERIZZAZIONE  
 Planimetria delle aree di cantiere e relativa viabilità di accesso - tav.7 di 11

SCALA: 1:5000

COMMESSA LOTTO FASE ENTE TIPO DOC. OPERA/DISCIPLINA Progr. REV.

1 | A4J | 11 | E | 53 | P5 | CA0000 | 007 | B

Rev.	Descrizione	Redatto	Data	Verificato	Data	Approvato	Data	Autore
A	Emissione esecutiva	M. MARI	04/01/2019	G. LENTINI	04/01/2019			
B	Emissione per autorizzazione paesaggistica	S. CANTALISI	FEB 2021	S. CANTALISI	FEB 2021	G. LENTINI	FEB 2021	

ITALFER S.p.A.  
 U.O. ARCHITETTURA, AMBIENTE E TERRITORIO - CANTIERIZZAZIONE  
 Ing. Stefano Marchese  
 n. Elab.: