
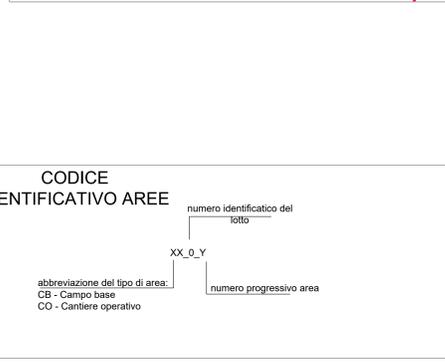
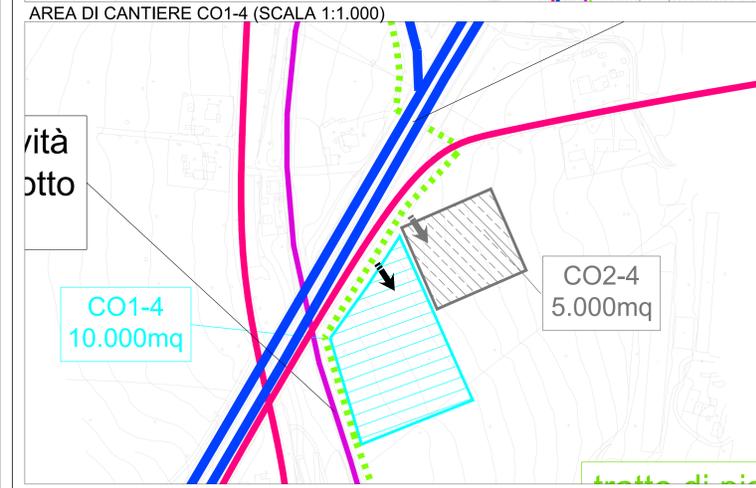


**SINTESI DEGLI INTERVENTI DIVISI PER LOTTO**

Lotto	Descrizione
1	<b>INTERVENTI LUNGO LINEA:</b> Elettrificazione (posa blocchi e pali TE su rilevato e posa portali metallici su ponti); Posa cunicoli TLC. SSE e Cabine TE Realizzazione canale idraulico presso la stazione di S.N. di Melfi.
5	Lavori di SCMT
2	<b>VIADOTTI IN MURATURA:</b> interventi di adeguamento e miglioramento viadotti esistenti. <b>SOPPRESSIONE PL:</b> Intervento di realizzazione dei nuovi cavalcavia. <b>NUOVI TOMBINI:</b> Realizzazione nuovi tombini per tratto in variante di tracciato e realizzazione nuove tombini per adeguamento strutturale (demolizione e ricostruzione) <b>TOMBINI ESISTENTI:</b> Intervento di adeguamento tombini esistenti per modifica armamento e velocità linea di tracciato.
4	<b>SOPPRESSIONE PL:</b> Intervento di realizzazione dei nuovi cavalcavia.

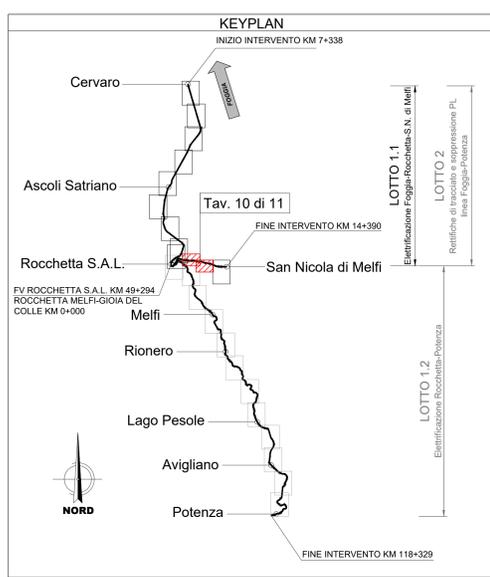

**LEGENDA**

Simbolo	Descrizione	Simbolo	Descrizione
[Pink square]	CB - Campo base	[Pink line]	linea ferroviaria esistente
[Blue square]	CO - Cantiere operativo	[Green line]	autostrada
[Blue square]	AT - Area tecnica di stazione	[Blue line]	viabilità principale
[Orange square]	AT - Area tecnica per opera	[Pink line]	viabilità secondaria
[Red square]	opere/interventi da realizzare	[Brown line]	strade poderali esistenti
[Blue line]	tranchini ad uso cantiere	[Brown line]	ulteriore poderale esistente per interventi altro appalto
[Black square]	opere/interventi a cura di altro appalto	[Green line]	pista di cantiere
[Black arrow]	accesso area di cantiere	[Green line]	ulteriore pista di cantiere per interventi altro appalto

NOTA: in merito alle "ulteriori poderali/piste di cantiere", destinate all'adeguamento delle opere d'arte, e quindi oggetto di altro appalto, si evidenzia che qualora l'appaltatore del presente lotto intendesse realizzarle sarà a suo carico l'acquisizione delle dovute autorizzazioni da parte degli enti competenti.

COMMITTENTE: **RFI** RETE FERROVIARIA ITALIANA  
GRUPPO FERROVIE DELLO STATO ITALIANE

PROGETTAZIONE: **ITALFER**

**CONTRATTO ISTITUZIONALE DI SVILUPPO PER LA REALIZZAZIONE DELLA DIRETTRICE FERROVIARIA NAPOLI-BARI-LECCE-TARANTO**

**U.O. ARCHITETTURA, AMBIENTE E TERRITORIO - CANTIERIZZAZIONE**

**PROGETTO ESECUTIVO**

**LINEA POTENZA-FOGGIA - AMMODERNAMENTO**  
**SOTTOPROGETTO 2 - ELETRIFICAZIONE, RETTIFICHE DI TRACCIATO, SOPPRESSIONE P.L. E CONSOLIDAMENTO SEDE**  
**LOTTO 1.1 - ELETRIFICAZIONE P.M. CERVARO - ROCCHETTA - S.NICOLA DI MELFI**

ELABORATI GENERALI - CANTIERIZZAZIONE  
Planimetria delle aree di cantiere e relativa viabilità di accesso - tav.10 di 11

SCALA: 1:5000

COMMESSA	LOTTO	FASE	ENTE	TIPO DOC.	OPERA/DISCIPLINA	PROGR.	REV.
I	A	4	J	1	E	5	3
					P	5	
					C	A	0
					0	0	0
					0	1	0
					B		

Rev.	Descrizione	Redatto	Data	Verificato	Data	Approvato	Data	Autorizzato
A	Emissione esecutiva	M. MARI	04/01/2019	G. LENTINI	04/01/2019		04/01/2019	
B	Emisione per autorizzazione paesaggistica	S. CAVANIS	FEB 2021	S. CAVANIS	FEB 2021		FEB 2021	

File: \_\_\_\_\_ n. Elab: \_\_\_\_\_