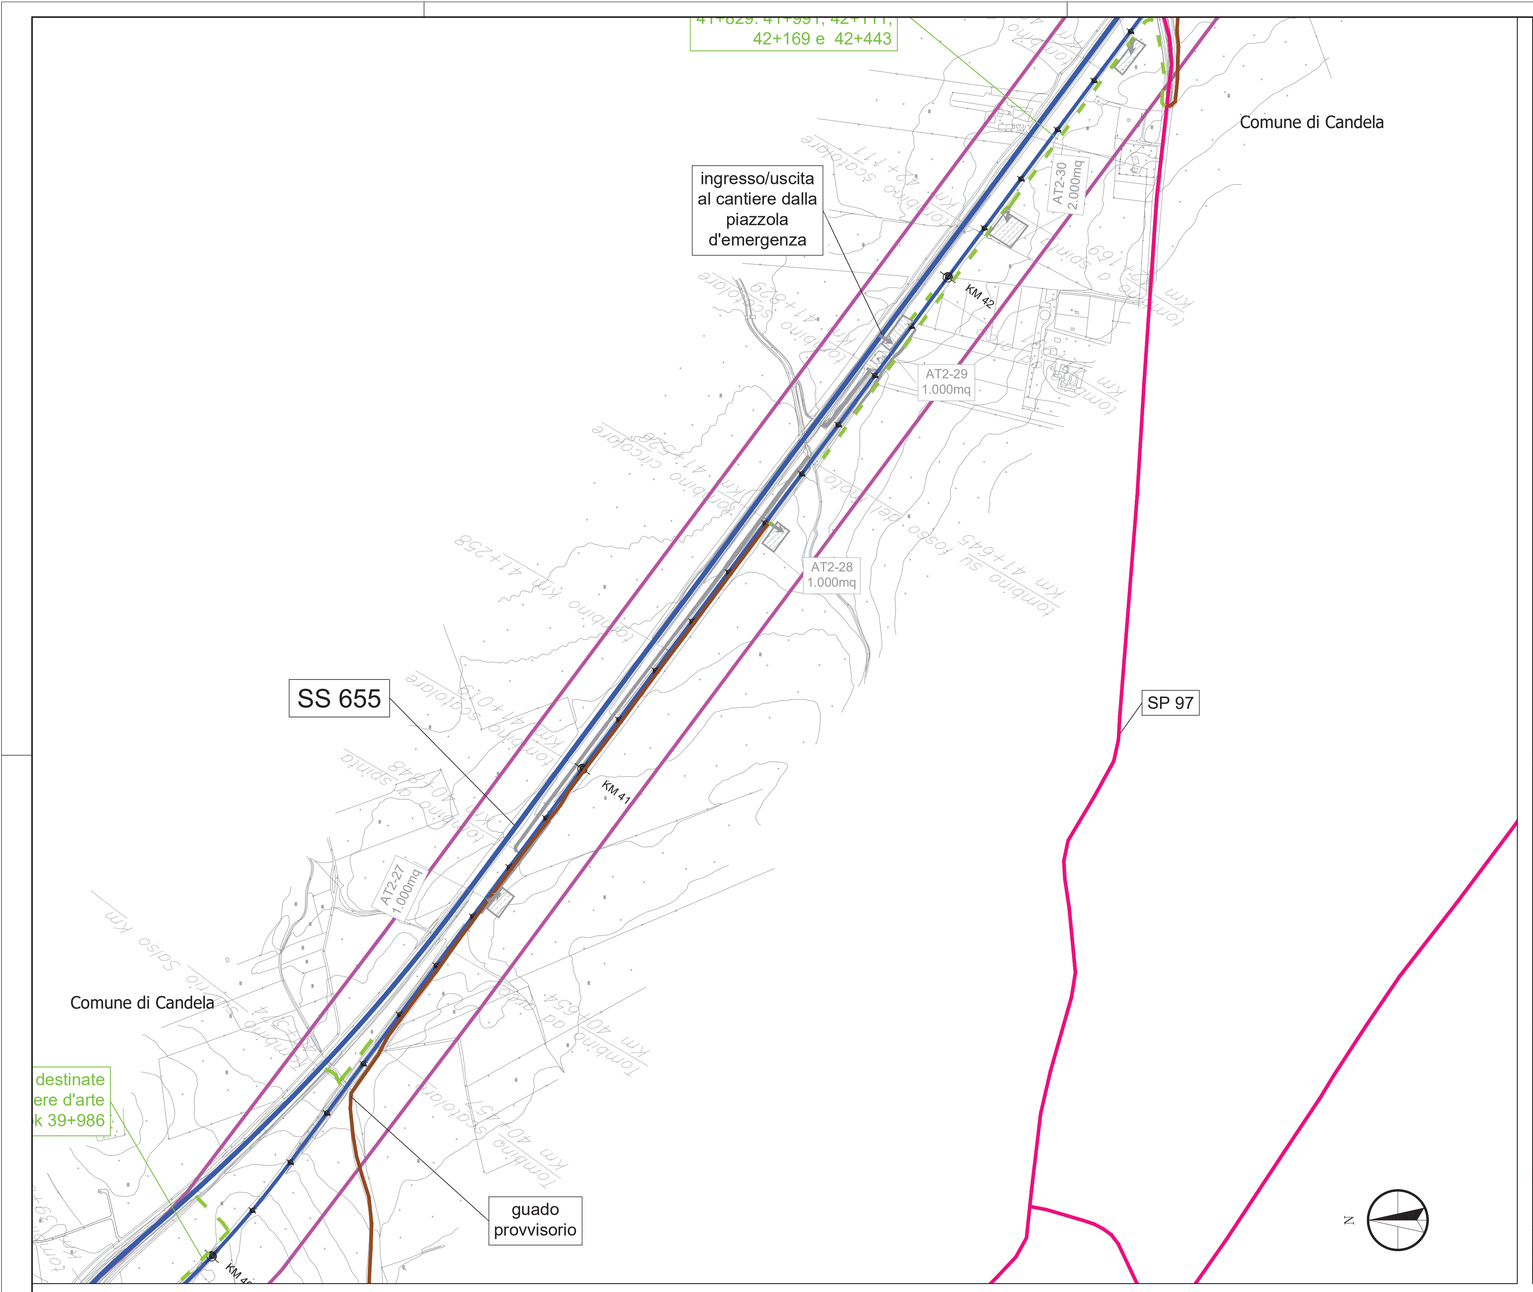

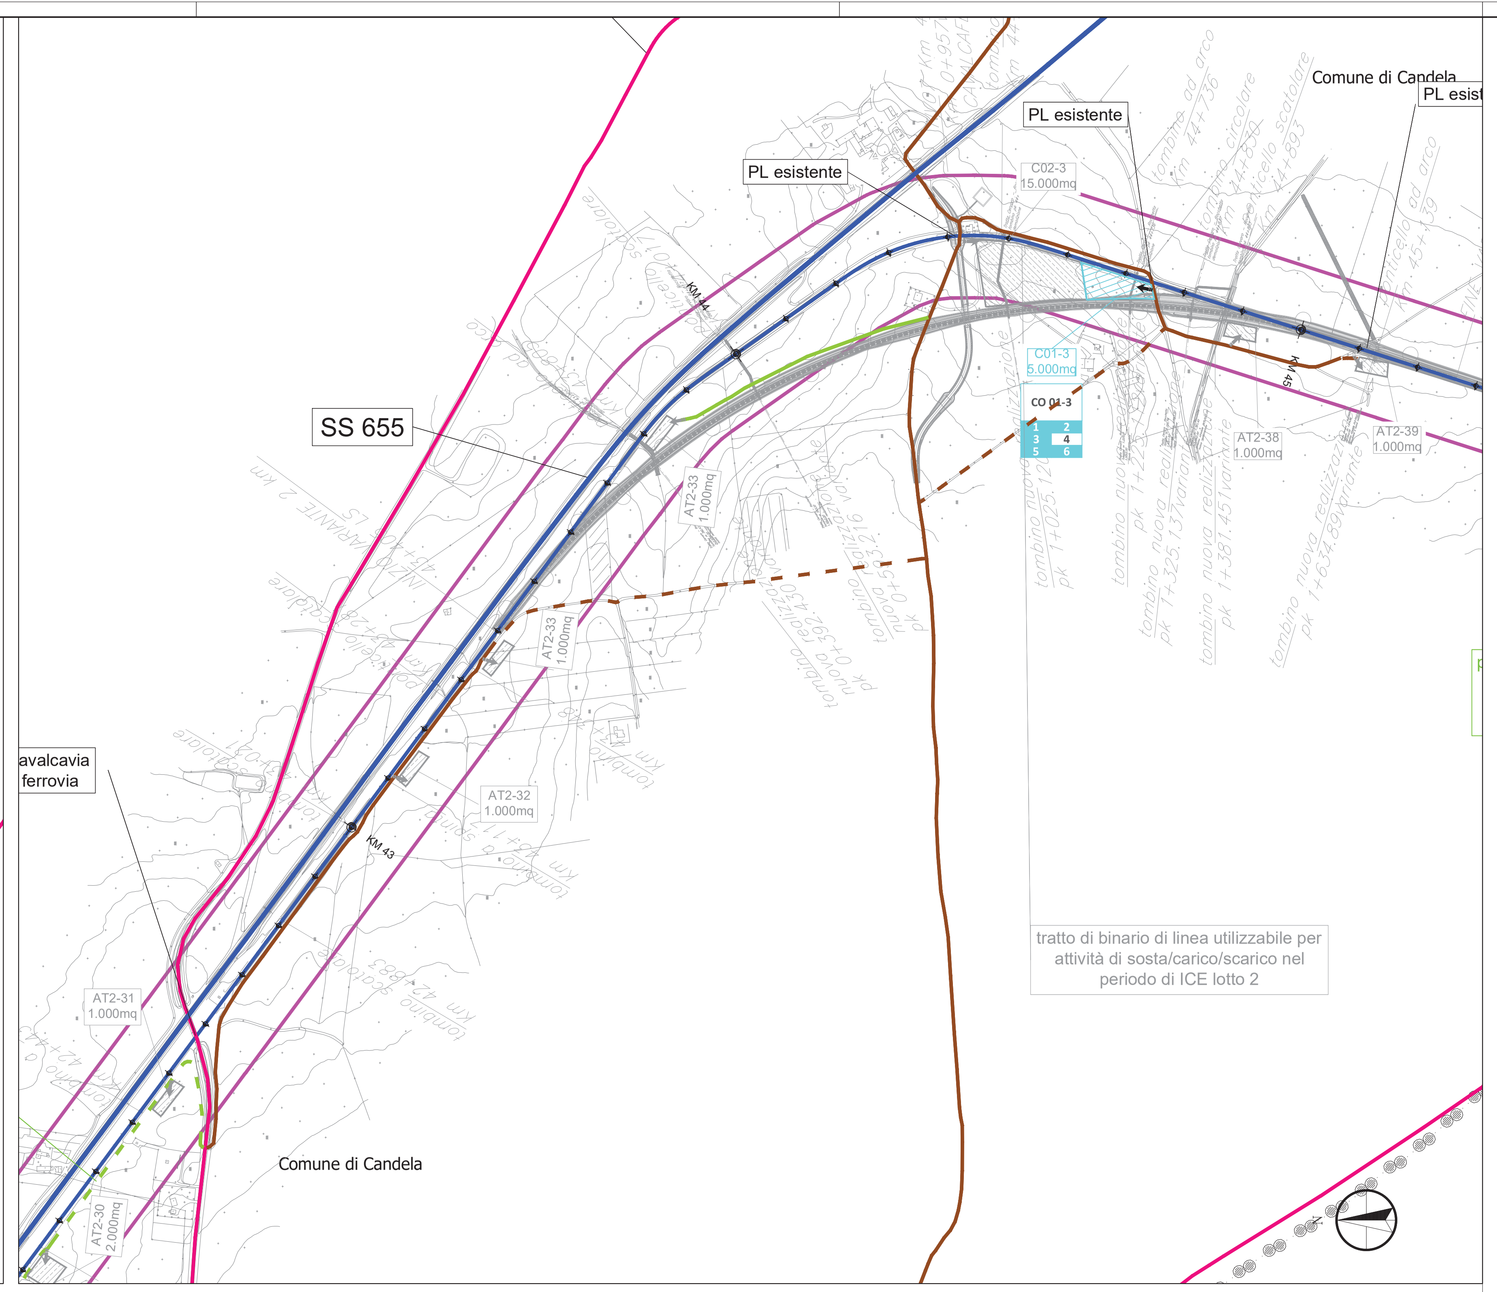

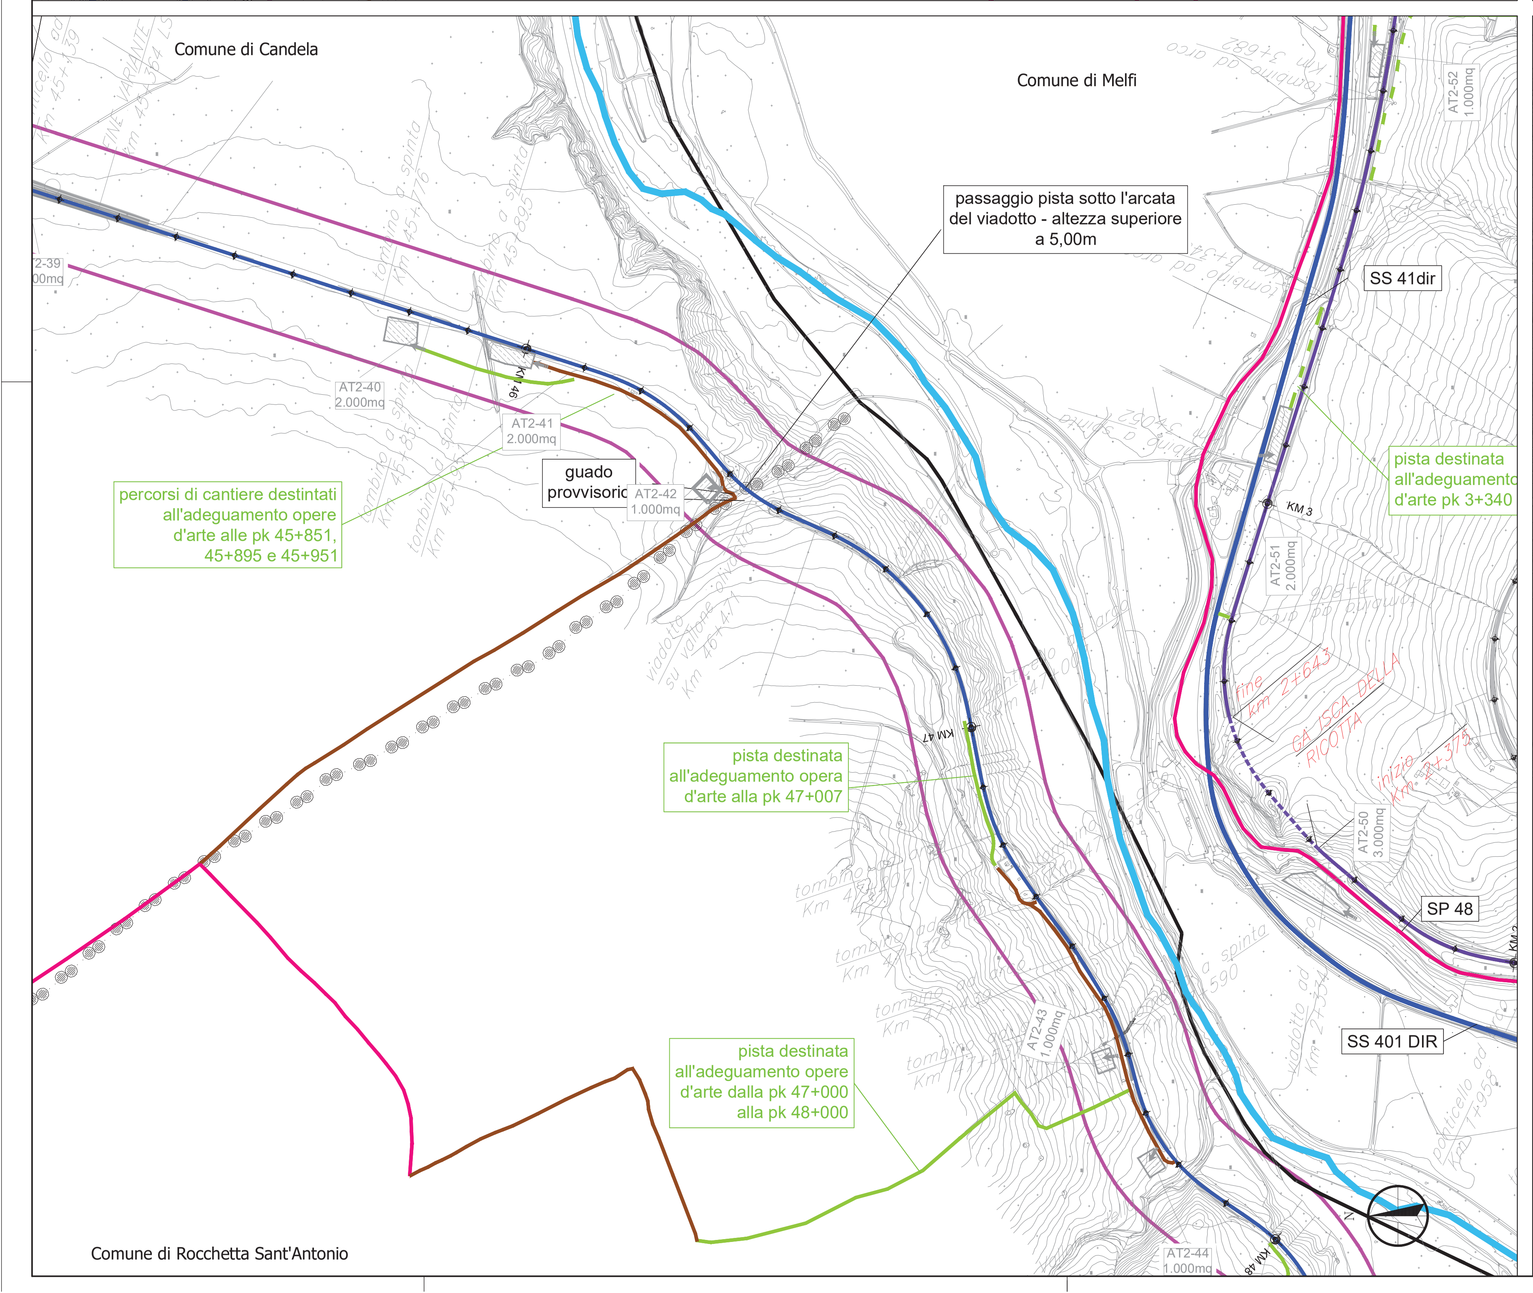

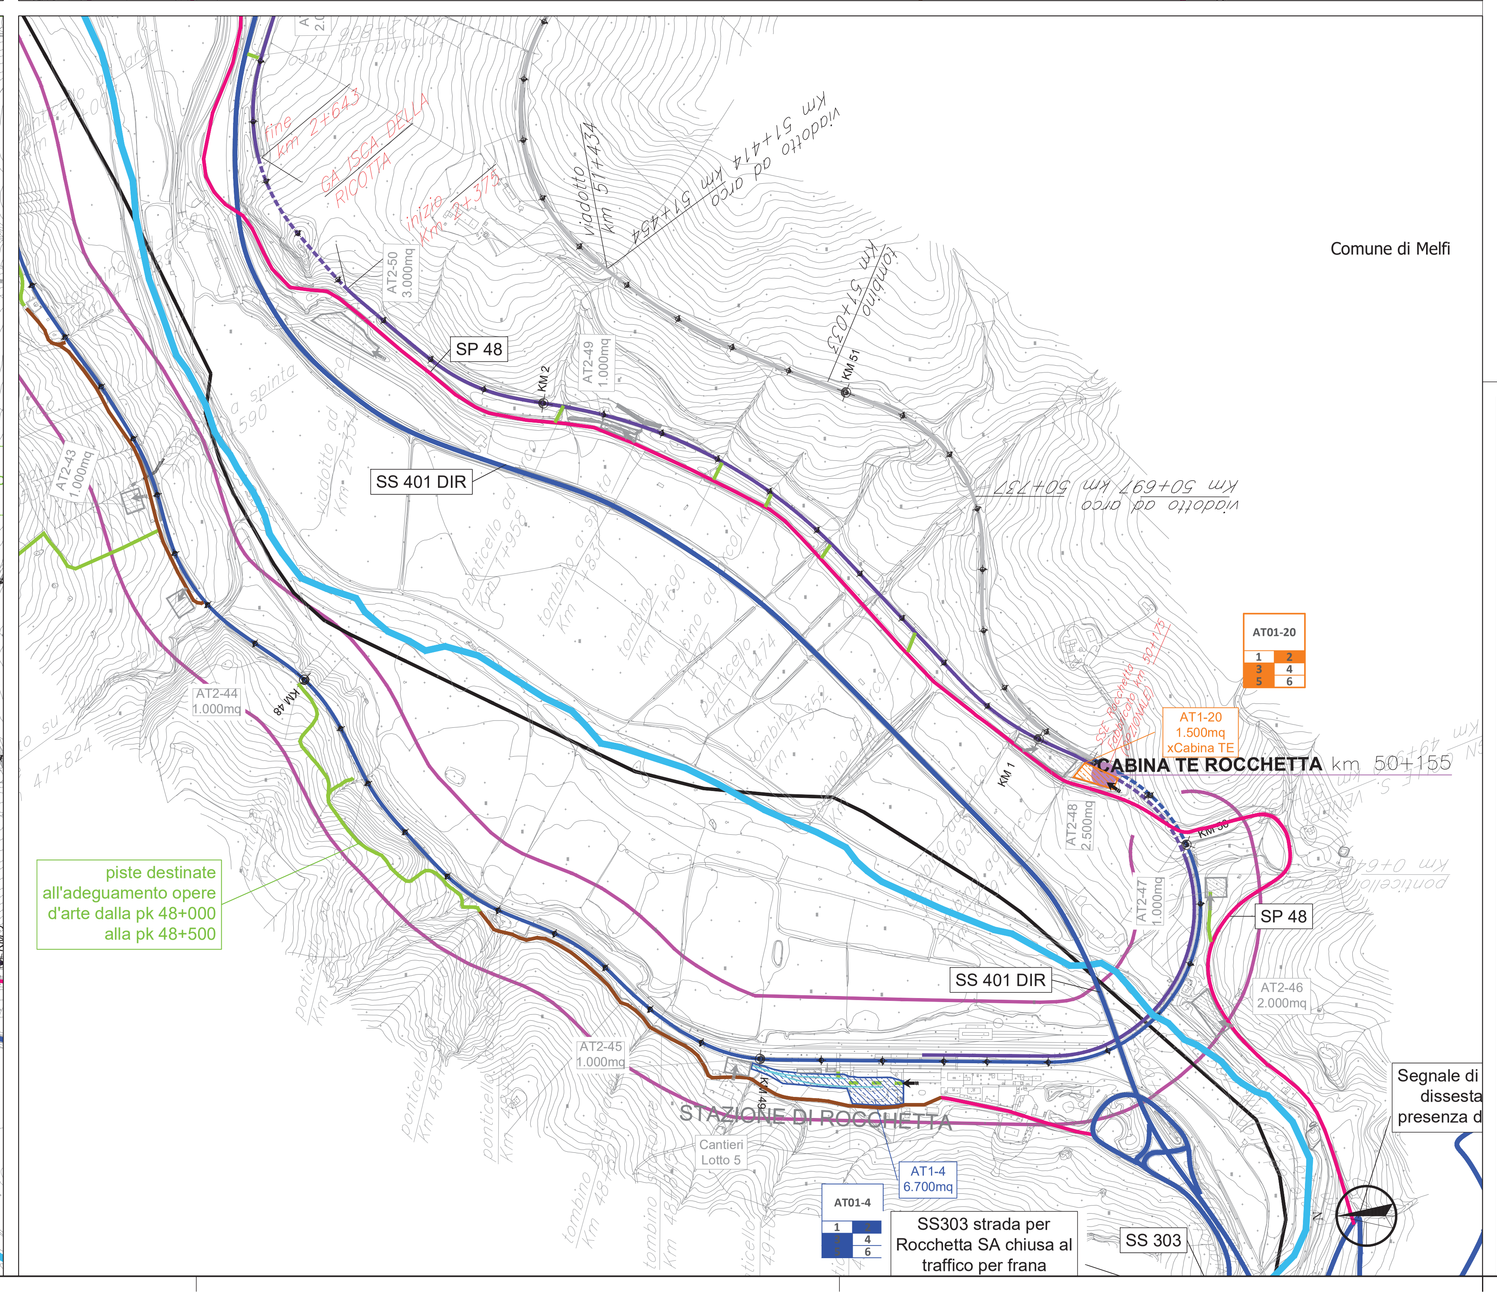

LEGENDA

Confini Regionali

Confini Comunali

Stazione

Ammodernamento linea ferroviaria:	Lotto 1.1
Linea storica Foggia-Potenza oggetto di elettrificazione - tratti all'aperto	
Linea storica Foggia-Potenza oggetto di elettrificazione - tratti in galleria	
Linea storica Rocchetta-S. Nicola di Melfi oggetto di elettrificazione - tratti allo scoperto	
Linea storica Rocchetta-S. Nicola di Melfi oggetto di elettrificazione - tratti in galleria	
Sottostazione Elettrica (SSE)	
Cabine elettriche di trasformazione (TE)	
Linea storica Foggia-Potenza oggetto di altro appalto	

Aree di cantiere

- CB - Campo base
- AT - Area tecnica di stazione
- Aree di cantiere soggette ad altro appalto
- CO - Campo operativo
- AT - Area tecnica per opera

Viabilità

- Autostrada
- Viabilità secondaria
- viabilità principale
- strade poderali esistenti
- ulteriore poderale esistente per interventi altro appalto
- pista di cantiere
- ulteriore pista di cantiere per interventi altro appalto

Tipologie dei ricettori

- Residenziale
- Ospedali, case di cura
- Terziario
- Pertinenza FS
- Ruderi, box, e depositi
- Asili ,scuole e università
- Culto
- Produttivo, industriale
- Ricettori fuori fascia

Mitigazioni

1	Utilizzo di cunetta lavaruote in uscita dal cantiere
2	Recinzione delle aree di cantiere
3	Bagnatura delle aree di cantiere
4	Impermeabilizzazione delle aree di sosta dei mezzi (e delle aree di deposito carburanti)
5	Scotico delle superfici di cantiere e accantonamento dello strato fertile di terreno per riutilizzo a fine lavori
6	Inerbimento dei cumuli di materiali di scotico con cespugliamento alla base e biostuoie

Si prevede la spazzolatura della viabilità pubblica di accesso alle aree di cantiere per 1 Km dall'ingresso al cantiere, per entrambi i sensi di marcia.

key Plan

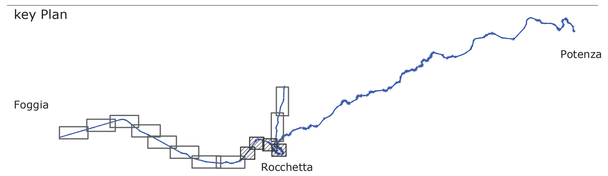

COMMITTENTE:

RFI RETE FERROVIARIA ITALIANA
GRUPPO FERROVIE DELLO STATO ITALIANE
DIREZIONE INVESTIMENTI
DIREZIONE PROGRAMMAZIONE INVESTIMENTI DIRETTRICE SUD

PROGETTAZIONE:

ITALFERR
GRUPPO FERROVIE DELLO STATO ITALIANE

CONTRATTO ISTITUZIONALE DI SVILUPPO PER LA REALIZZAZIONE DELLA DIRETTRICE FERROVIARIA NAPOLI-BARI-LECCE-TARANTO

U.O. GEOLOGIA, GESTIONE TERRE E BONIFICHE

PROGETTO ESECUTIVO

LINEA POTENZA-FOGGIA - AMMODERNAMENTO

SOTTOPROGETTO 2 - ELETTRIFICAZIONE, RETTIFICHE DI TRACCIATO, SOPPRESSIONE P.L. E CONSOLIDAMENTO SEDE

LOTTO 1.1 - ELETTRIFICAZIONE CERVARO - ROCCHETTA - S. NICOLA di MELFI

PROGETTO AMBIENTALE DELLA CANTIERIZZAZIONE
Planimetria localizzazione Interventi di mitigazione - tav. 5/6

SCALA: 1 : 5.000

COMMESSA	LOTTO	FASE	ENTE	TIPO DOC.	OPERA/DISCIPLINA	PROGR.	REV.
I A 4 J	1 1	E	6 9	P X	C A 0 0 0 0	0 0 5	C

Rev.	Descrizione	Redatto	Data	Verificato	Data	Approvato	Data	Autorizzato Data
A	Emissione Esecutiva	F. Rocchi	Maggio 2019	D. Putzu F. Poli	Maggio 2019	G. Lestingi	Maggio 2019	D. Ludovici Feb. 2021
B	Emissione per OOI	F. Rocchi	Sett. 2019	D. Putzu	Sett. 2019	G. Lestingi	Sett. 2019	
C	Emissione per specificazione prelocalizzati	F. Rocchi M. Mele F. Rocchi	Feb. 2021	D. Putzu F. Poli	Feb. 2021	G. Lestingi	Feb. 2021	

File: IA4J11E69PXCA0000005 C.dwg — n. Elab.: