


LEGENDA

| | |
|--------------------------------------|---|
| 1 SALA RIUNIONI | Linea ferroviaria esistente |
| 2 UFFICIO | Viabilità principale |
| 3 SPOGLIATOIO | Viabilità secondaria |
| 4 SERVIZI IGIENICI COMUNI | Viabilità da adeguare |
| 5 INFERMIERIA/PRESIDIO SANITARIO | Viabilità podereale |
| 6 MAGAZZINO | Ulteriore viabilità podereale per eventuali altri appalti |
| 7 LABORATORIO | Pista di cantiere |
| 8 OFFICINA | Ulteriore piste di cantiere per eventuali altri appalti |
| 9 DORMITORIO | Percorso pedonale |
| 10 MENSA | Accesso pedonale |
| 11 GUARDIANIA | Accesso carrabile |
| PRESIDIO DI PRONTO SOCCORSO | Area logistica |
| ESTINTORE | Area stoccaggio/deposito |
| WC CHIMICO | Area a disposizione di altri appaltatori |
| QUADRO ELETTRICO GENERALE (tipo ASC) | |
| GRUPPO ELETTRICO | |
| LAVAGGIO RUOTE | |
| TORRE FARO | |
| POSTI PER LE AUTO | |
| POSTI MEZZI OPERATIVI | |

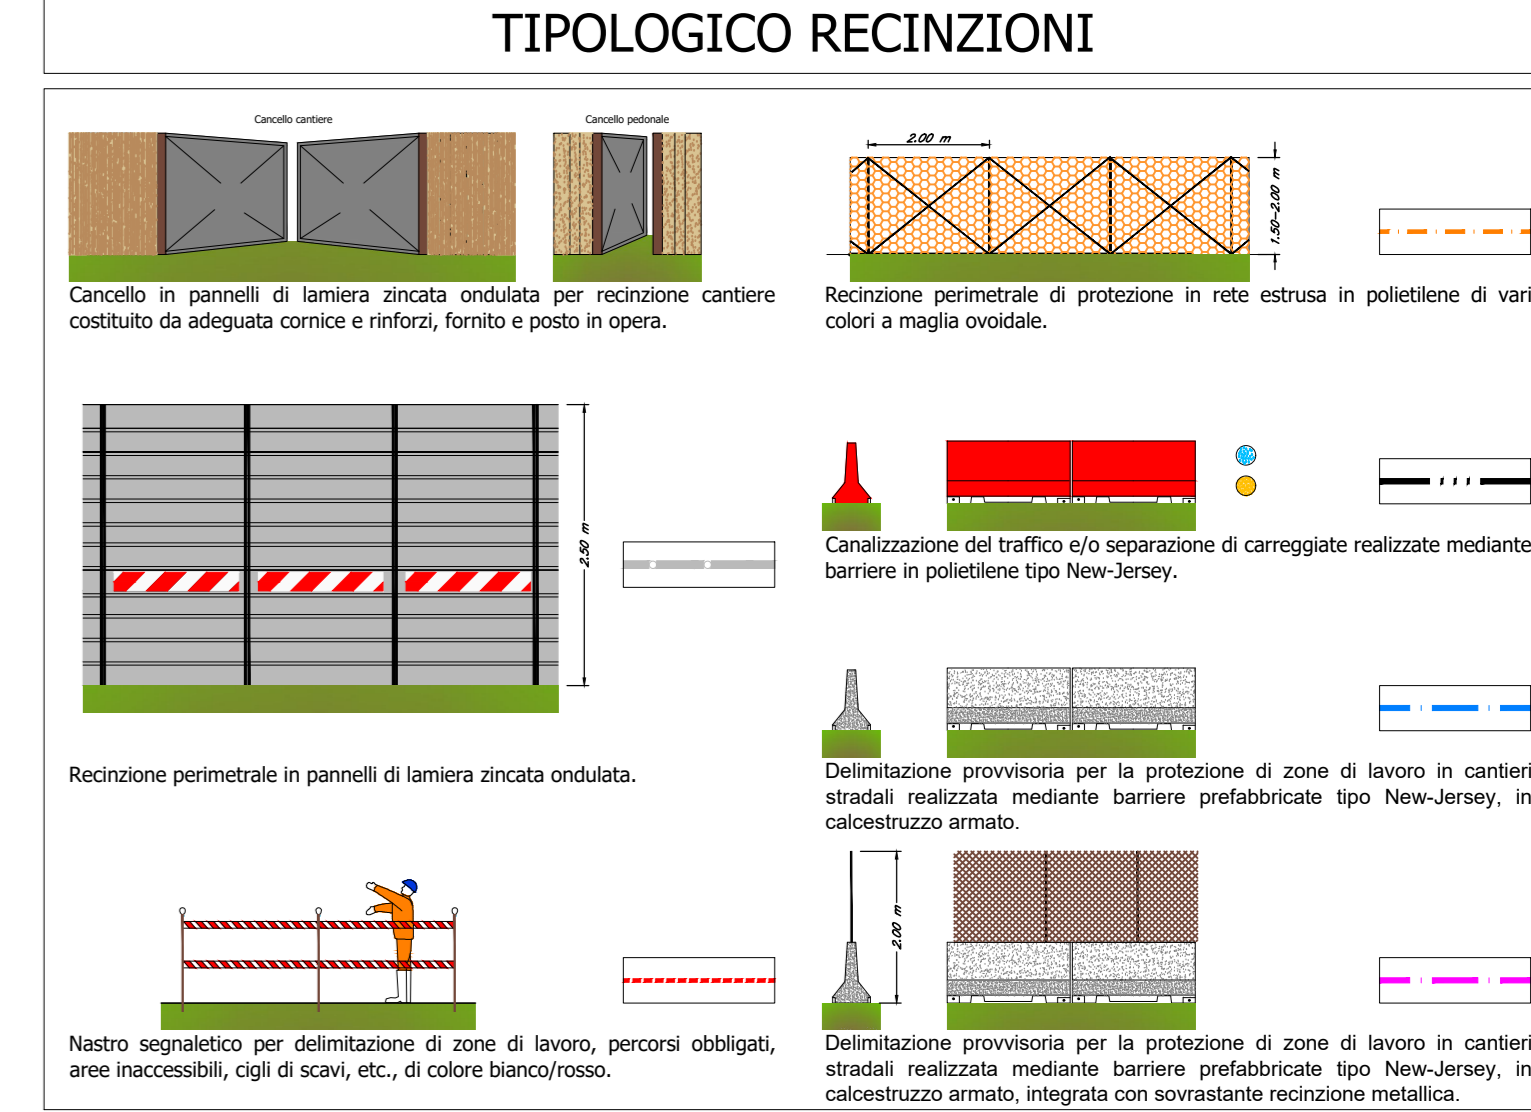

NOTE

- La segnaletica dovrà essere conforme a quanto previsto dal D. Lgs. 81/08 e s.m.i. o alla norma UNI EN ISO 7010:2012;
- I baraccamenti uso ufficio/sala riunioni, uso deposito e uso officina da predisporre nei cantieri si ritengono inclusi nelle Spese Generali dell'Appaltatore;
- Gli eventuali dormitori e/o refettori da predisporre nel Cantiere Base si ritengono inclusi nelle Spese Generali dell'Appaltatore.

COMMITTENTE: **RFI** INFRASTRUTTURE FERROVIARIE ITALIANE
GRUPPO FERROVIE DELLO STATO ITALIANE

PROGETTAZIONE: **ITALFERR** GRUPPO FERROVIE DELLO STATO ITALIANE

**DIREZIONE SERVIZI ALLA PRODUZIONE
SICUREZZA, INTEROPERABILITA' E CONTROLLO AMBIENTALE CANTIERI**

PROGETTO ESECUTIVO

IL RESPONSABILE DEI LAVORI
(ai sensi del D. Lgs. 81/08 e s.m.i.)
Incaricato con lettera n. 0001_04/0001/0200/000043 del 02/05/2020
Emessa da Referente di progetto: Ing. E. Cucumazzo

COORDINATORE PER LA PROGETTAZIONE
in materia di sicurezza (ai sensi del D. Lgs. 81/08 e s.m.i.)
Incaricato con lettera n. 0102_01/0001/0200/000043 del 02/05/2020
Emessa da Responsabile dei lavori: Ing. G. Domino

LINEA POTENZA-FOGGIA - AMMODERNAMENTO
SOTTOPROGETTO 2 - ELETTRIFICAZIONE, RETTIFICHE DI TRACCIATO, SOPPRESSIONE P.L. E CONSOLIDAMENTO SEDE
LOTTO 1.1 - ELETTRIFICAZIONE P.M. CERVARO - ROCCHETTA - S. NICOLA DI MELFI

APPENDICE AL PIANO DI SICUREZZA E COORDINAMENTO
Planimetria di Cantiere - Tav. 1 di 3

SCALA:

| COMMESSA | LOTTO | FASE | ENTE | TIPO DOC. | OPERA/DISCIPLINA | PROGR. | REV. |
|----------|-------|------|------|-----------|------------------|--------|------|
| IA4J | 11 | E | 72 | PU | SZ0002 | 013 | A |

| Rev. | Descrizione | Redatto | Data | Verificato | Data | Approvato | Data | Autorizzato | Data |
|------|----------------------|--------------|------------|------------|------------|-----------|------------|-------------|------------|
| A | Emissione Definitiva | E. Cucumazzo | 02/05/2020 | G. Romano | 02/05/2020 | G. Romano | 02/05/2020 | M. Foresta | 02/05/2020 |

File: _____ In. Elab.: _____