


pista destinata all'adeguamento  
opera d'arte alla pk 32+776

pista destinata all'adeguamento  
opera d'arte alla pk 36+253

SINTESI DEGLI INTERVENTI DIVISI PER LOTTO	
Lotto	Descrizione
1	<b>INTERVENTI LUNGO LINEA:</b> Elettrificazione (posa blocchi e pali TE su rilevato e posa portali metallici su ponti); Posa cunicoli TLC.  SSE e Cabine TE  Realizzazione canale idraulico presso la stazione di S.N. di Melfi.
5	Lavori di SCMT
2	<b>VIADOTTI IN MURATURA:</b> interventi di adeguamento e miglioramento viadotti esistenti. <b>SOPPRESSIONE PL:</b> Intervento di realizzazione dei nuovi cavalcavia.  <b>NUOVI TOMBINI:</b> Realizzazione nuovi tombini per tratto in variante di tracciato e realizzazione nuove tombini per adeguamento strutturale (demolizione e ricostruzione)  <b>TOMBINI ESISTENTI:</b> Intervento di adeguamento tombini esistenti per modifica armamento e velocità linea di tracciato.
4	<b>SOPPRESSIONE PL:</b> Intervento di realizzazione dei nuovi cavalcavia.

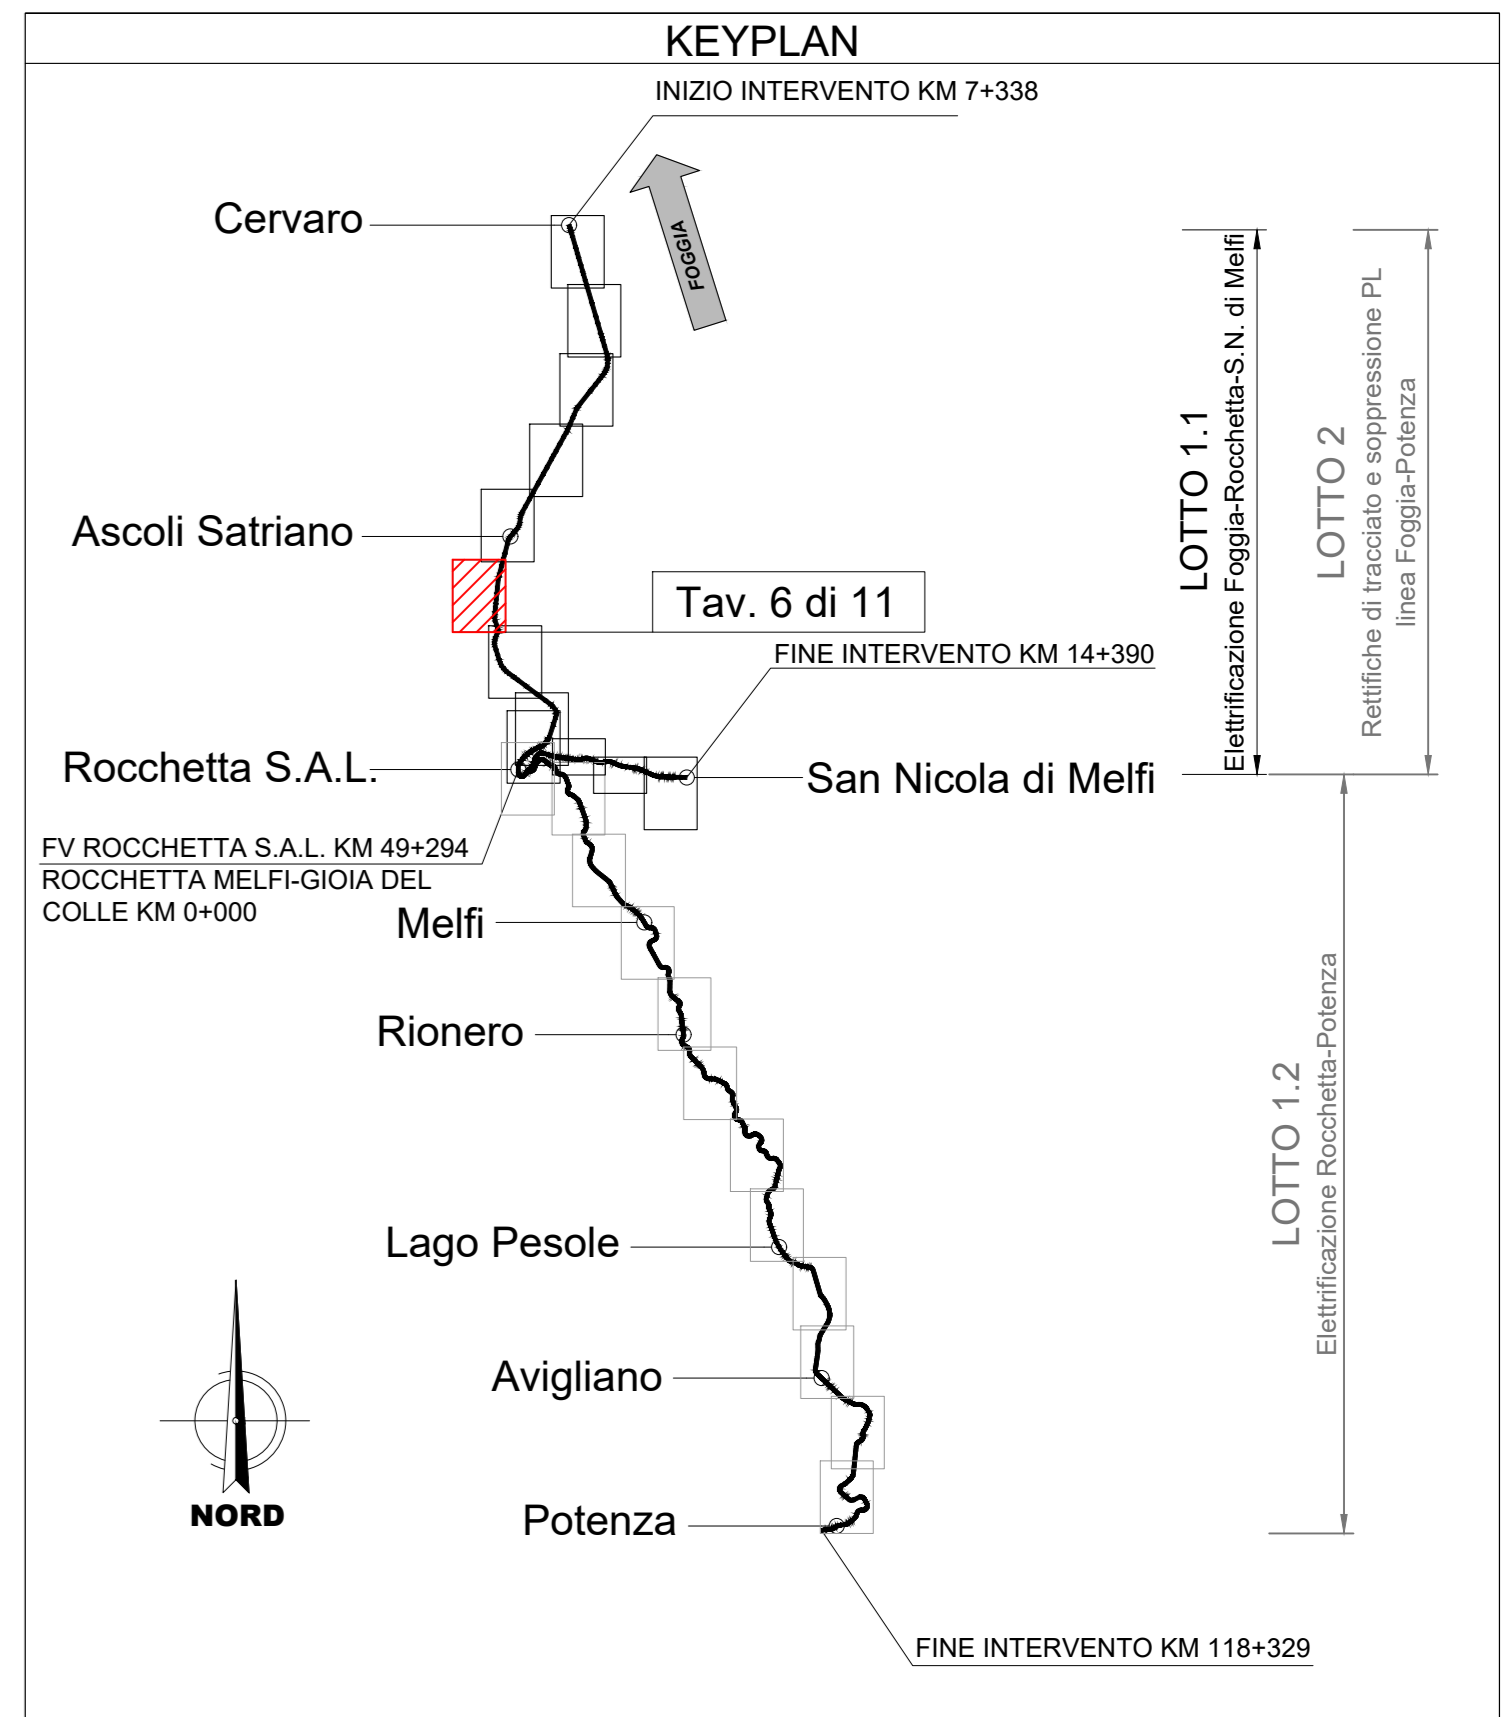

COMMITTENTE: **RFI** RETE FERROVIARIA ITALIANA  
GRUPPO FERROVIE DELLO STATO ITALIANE  
SPECIE PROCESSIONE INVESTIMENTI ELETTRICI

PROGETTAZIONE: **ITALFER**  
GRUPPO FERROVIE DELLO STATO ITALIANE

**CONTRATTO ISTITUZIONALE DI SVILUPPO PER LA REALIZZAZIONE DELLA DIRETTRICE FERROVIARIA NAPOLI-BARI-LECCE-TARANTO**

**U.O. ARCHITETTURA, AMBIENTE E TERRITORIO - CANTIERIZZAZIONE**

**PROGETTO ESECUTIVO**

**LINEA POTENZA-FOGGIA - AMMODERNAMENTO**  
**SOTTOPROGETTO 2 - ELETTTRIFICAZIONE, RETTIFICHE DI TRACCIATO, SOPPRESSIONE P.L. E CONSOLIDAMENTO SEDE**  
**LOTTO 1.1 - ELETTTRIFICAZIONE P.M. CERVARO - ROCCHETTA - S.NICOLA DI MELFI**  
ELABORATI GENERALI - CANTIERIZZAZIONE  
Planimetria delle aree di cantiere e relativa viabilità di accesso - tav.6 di 11


SCALA: **1:5000**

COMMESSA LOTTO FASE ENTE TIPO DOC. OPERA/DISCIPLINA Progr. REV.

IA4J	11	E	53	P5	CA0000	006	B
------	----	---	----	----	--------	-----	---

Rev.	Descrizione	Redatto	Data	Verificato	Data	Approvato	Data	Autore
A	Emissione esecutiva	M. MARI	MAR 2019	M. MARI	MAR 2019	G. LENTINI	MAR 2019	Autore
B	Emissione per pubblicazione planimetria	S. CAVALLINI	FEB 2021	S. CAVALLINI	FEB 2021	G. LENTINI	FEB 2021	Autore

File: \_\_\_\_\_ n. Elab: \_\_\_\_\_

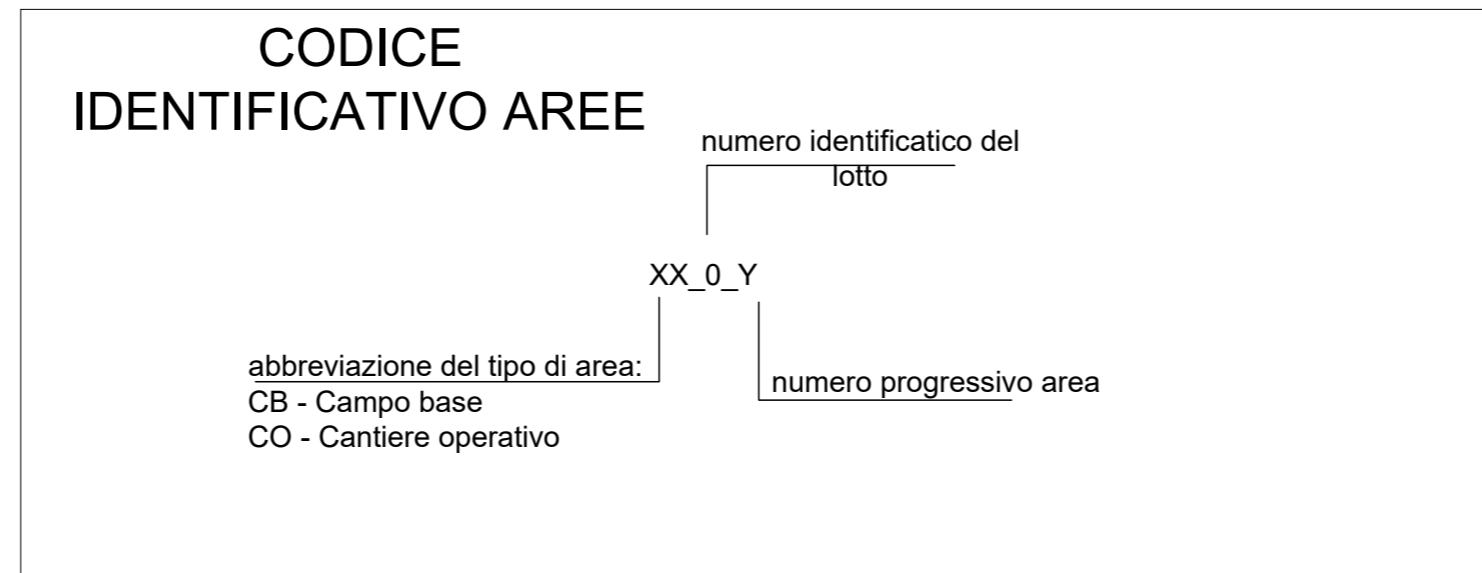

**LEGENDA**

Simbolo	Descrizione	Simbolo	Descrizione
[Pink hatched]	CB - Campo base	[Pink line]	linea ferroviaria esistente
[Blue hatched]	CO - Cantiere operativo	[Green line]	autostrada
[Blue square]	AT - Area tecnica di stazione	[Blue line]	viabilità principale
[Orange square]	AT - Area tecnica per opera	[Pink line]	viabilità secondaria
[Red square]	opere/interventi da realizzare	[Brown line]	strade poderali esistenti
[Blue rectangle]	tranchini ad uso cantiere	[Brown dashed line]	ulteriore poderali esistente per interventi altro appalto
[Black square]	opere/interventi a cura di altro appalto	[Green dashed line]	pista di cantiere
[Black arrow]	accesso area di cantiere	[Green dashed line]	ulteriore pista di cantiere per interventi altro appalto

NOTA: in merito alle "ulteriori poderali/piste di cantiere", destinate all'adeguamento delle opere d'arte, e quindi oggetto di altro appalto, si evidenzia che qualora l'appaltatore del presente lotto intendesse realizzarle sarà a suo carico l'acquisizione delle dovute autorizzazioni da parte dagli enti competenti.