
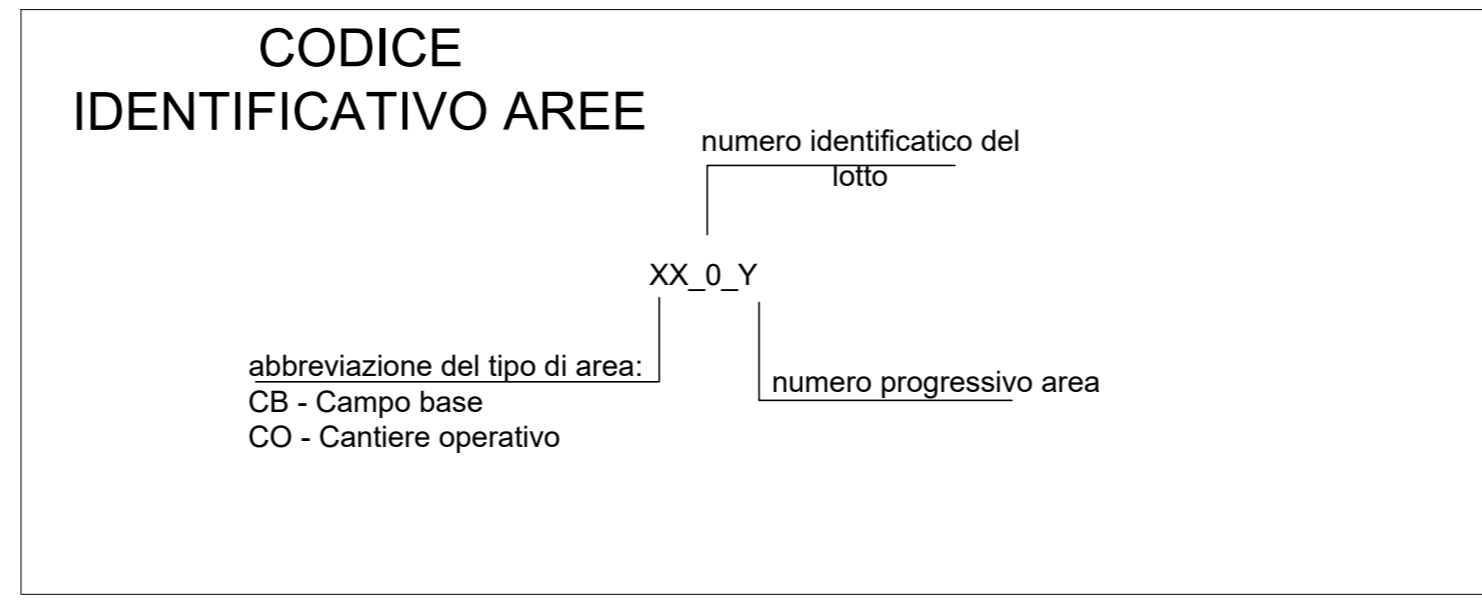
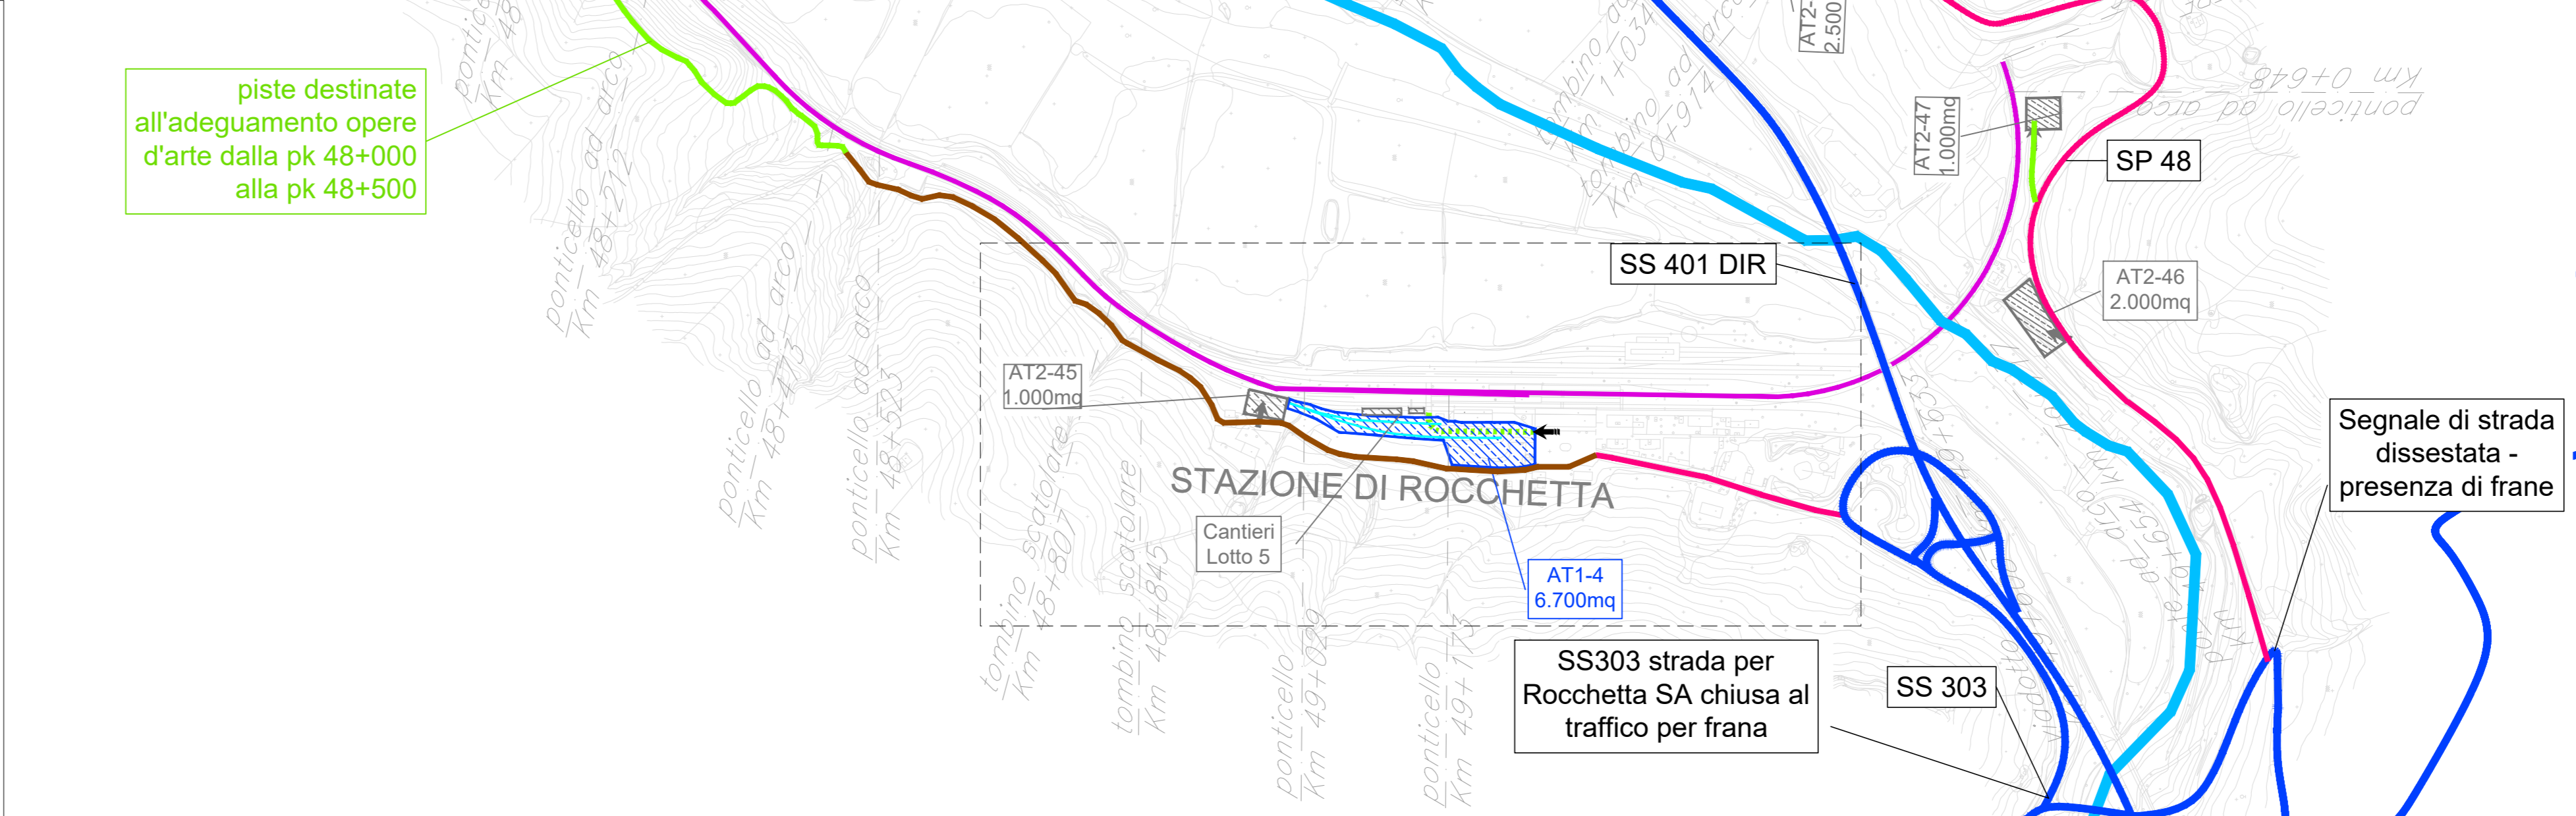
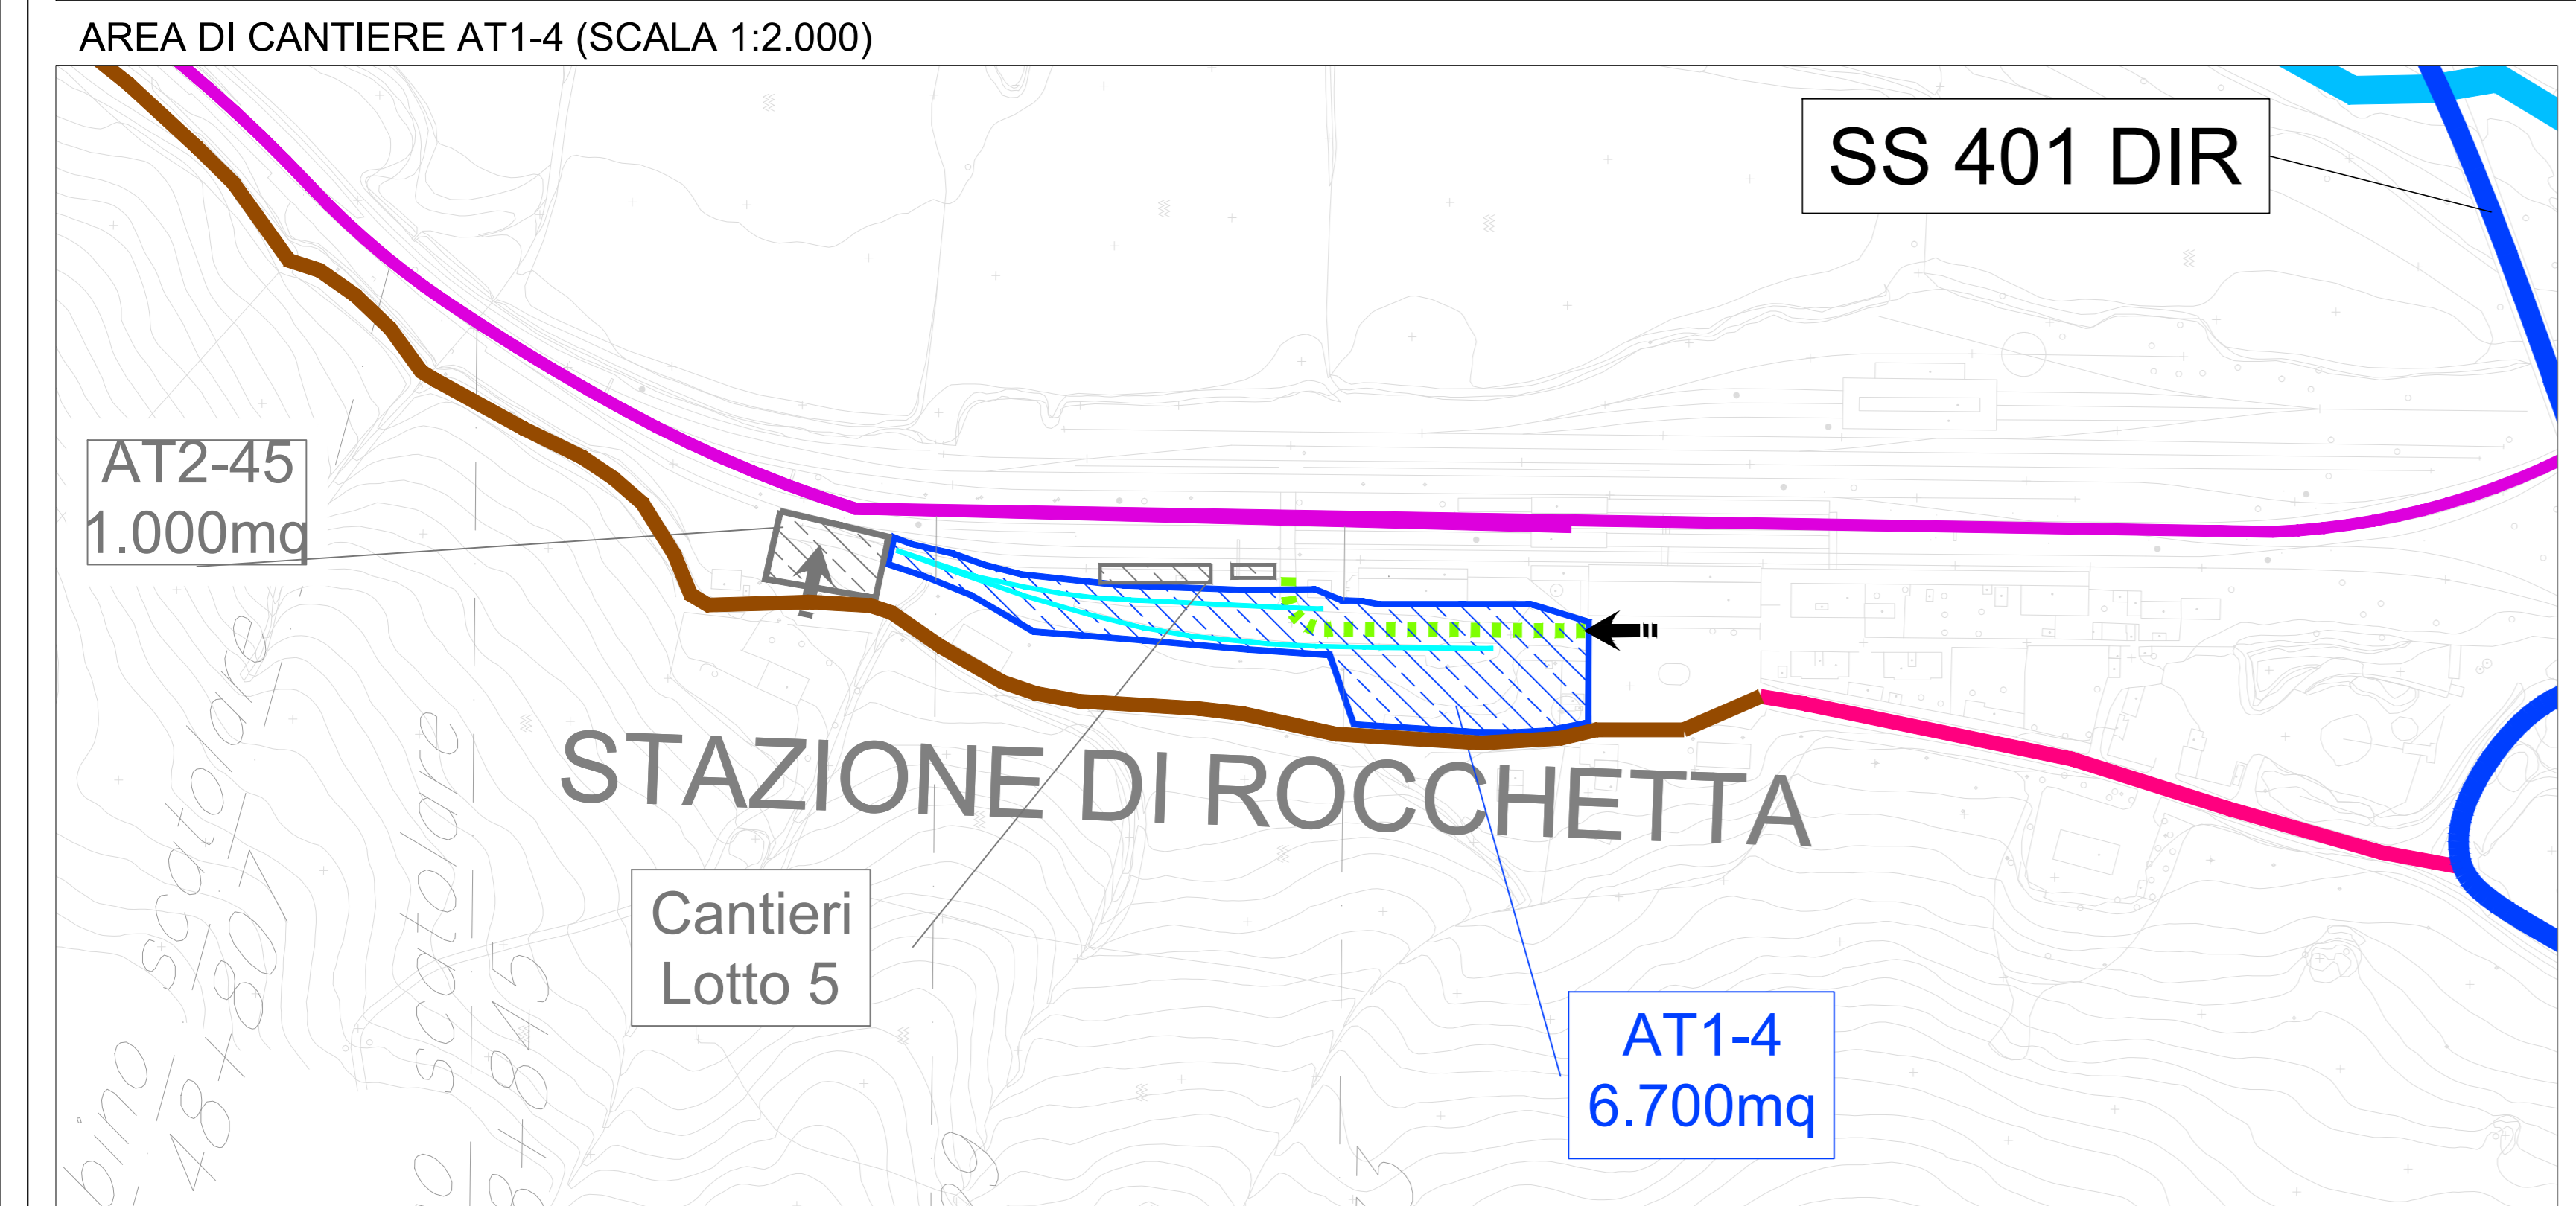


SINTESI DEGLI INTERVENTI DIVISI PER LOTTO	
Lotto	Descrizione
1	INTERVENTI LUNGO LINEA: Elettrificazione (posa blocchi e pali TE su rilevato e posa portali metallici su ponti); Posa cunicoli TLC. SSE e Cabine TE Realizzazione canale idraulico presso la stazione di S.N. di Melfi.
5	Lavori di SCMT
2	VIADOTTI IN MURATURA: interventi di adeguamento e miglioramento viadotti esistenti. SOPPRESSIONE PL: Intervento di realizzazione dei nuovi cavalcavia. NUOVI TOMBINI: Realizzazione nuovi tombini per tratto in variante di tracciato e realizzazione nuove tombini per adeguamento strutturale (demolizione e ricostruzione) TOMBINI ESISTENTI: Intervento di adeguamento tombini esistenti per modifica armamento e velocità linea di tracciato.
4	SOPPRESSIONE PL: Intervento di realizzazione dei nuovi cavalcavia.

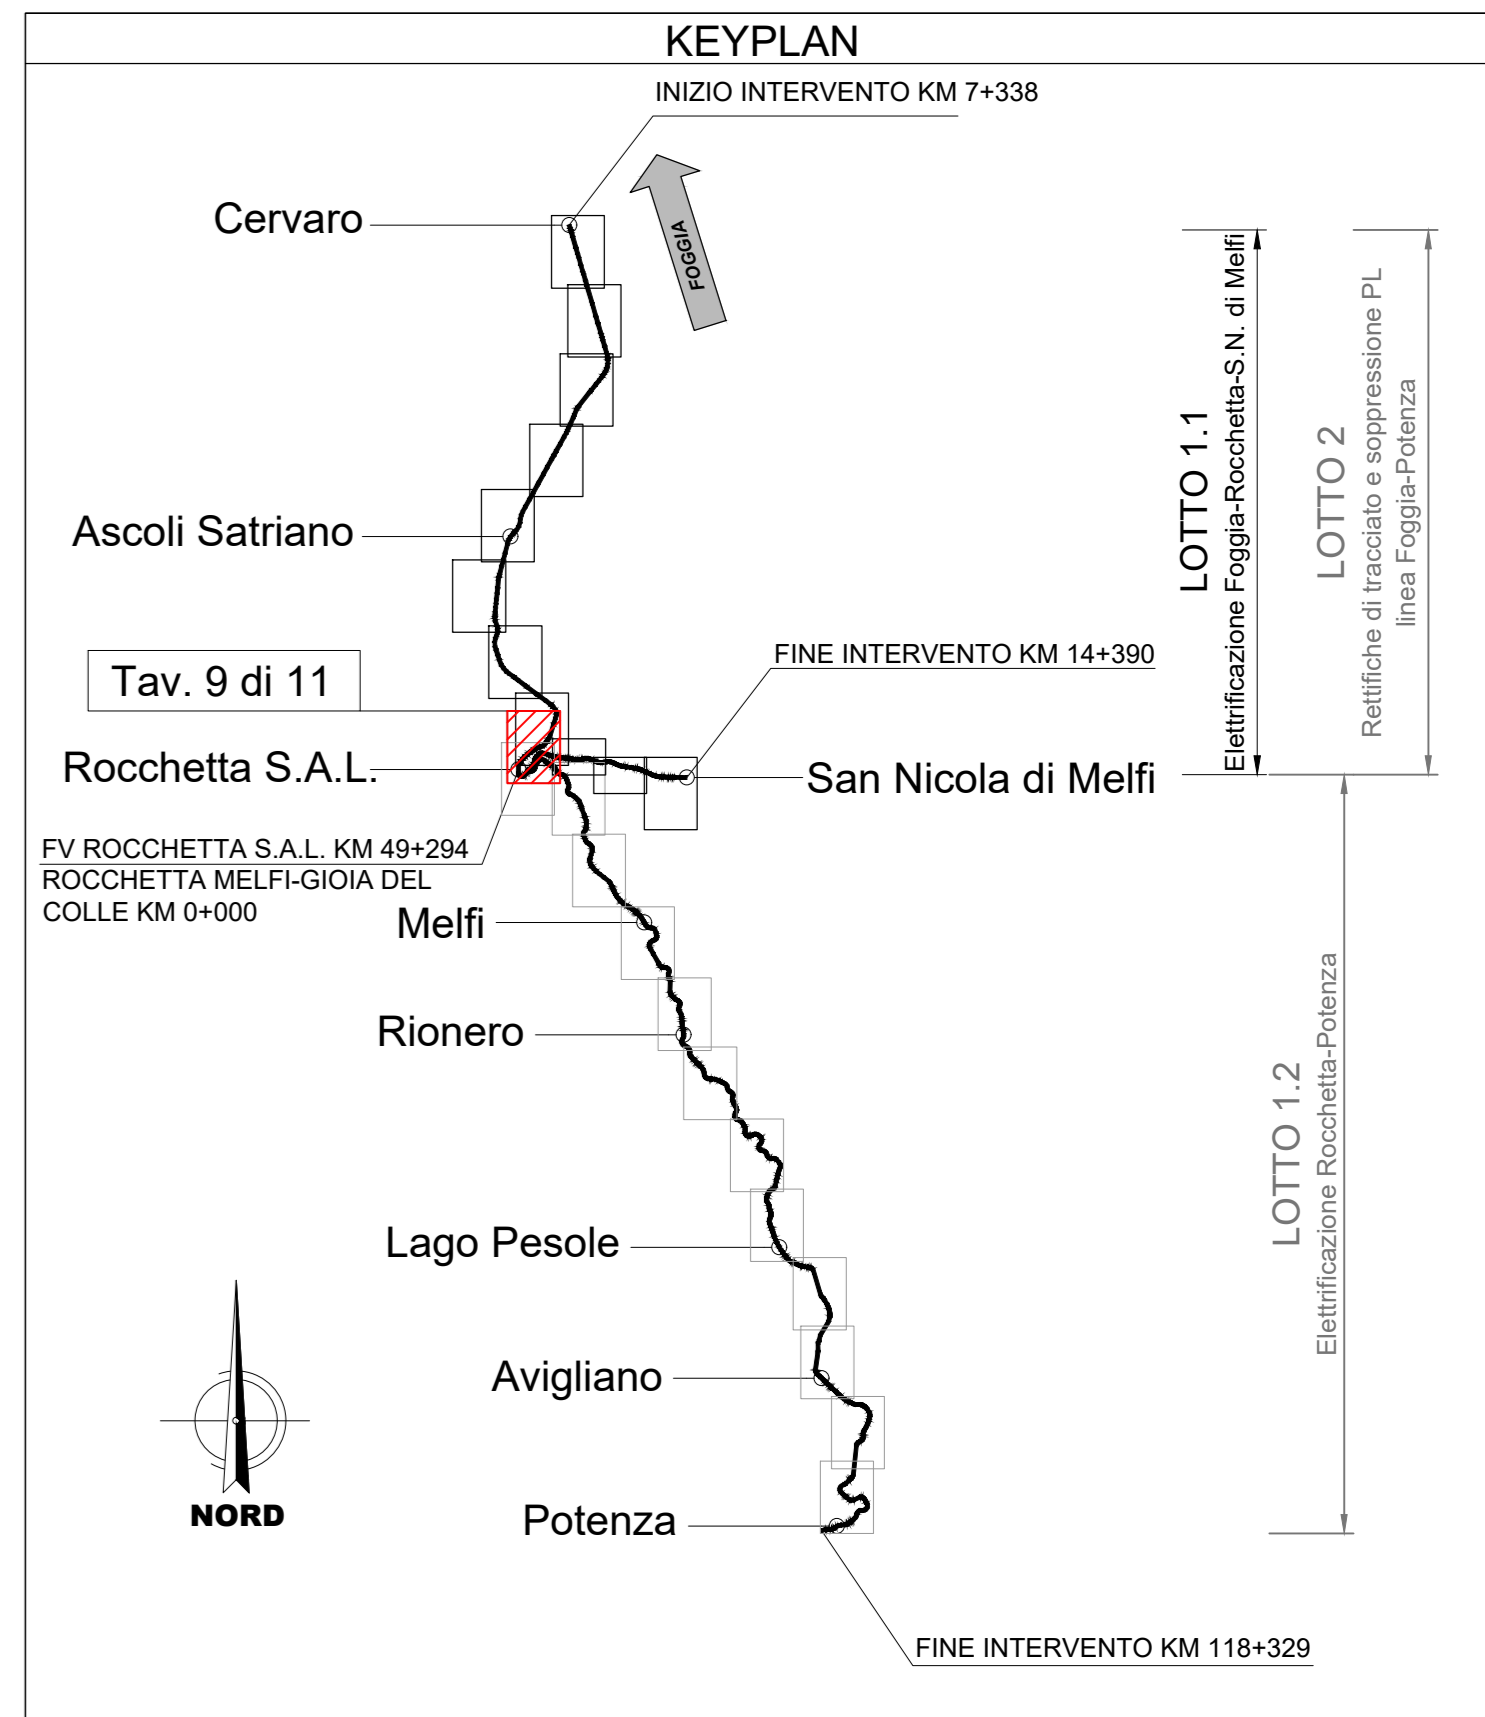

LEGENDA

Simbolo	Descrizione	Simbolo	Descrizione
[Pink Box]	CB - Campo base	[Pink Line]	linea ferroviaria esistente
[Blue Box]	CO - Cantiere operativo	[Green Line]	autostrada
[Blue Square]	AT - Area tecnica di stazione	[Blue Line]	viabilità principale
[Orange Square]	AT - Area tecnica per opera	[Pink Line]	viabilità secondaria
[Red Square]	opere/interventi da realizzare	[Brown Line]	strade poderali esistenti
[Blue Line]	tranchini ad uso cantiere	[Brown Dashed Line]	ulteriore poderale esistente per interventi altro appalto
[Black Square]	opere/interventi a cura di altro appalto	[Green Line]	pista di cantiere
[Black Arrow]	accesso area di cantiere	[Green Dashed Line]	ulteriore pista di cantiere per interventi altro appalto

NOTA: in merito alle "ulteriori poderali/piste di cantiere", destinate all'adeguamento delle opere d'arte, e quindi oggetto di altro appalto, si evidenzia che qualora l'appaltatore del presente lotto intendesse realizzarle sarà a suo carico l'acquisizione delle dovute autorizzazioni da parte dagli enti competenti.

COMMITTENTE: **RFI** RETE FERROVIARIA ITALIANA
 GRUPPO FERROVIE DELLO STATO ITALIANE
 DIREZIONE PROGETTAZIONE INVESTIMENTI STRUTTURE

PROGETTAZIONE: **ITALFER**
 GRUPPO FERROVIE DELLO STATO ITALIANE

CONTRATTO ISTITUZIONALE DI SVILUPPO PER LA REALIZZAZIONE DELLA DIRETTRICE FERROVIARIA NAPOLI-BARI-LECCE-TARANTO

U.O. ARCHITETTURA, AMBIENTE E TERRITORIO - CANTIERIZZAZIONE

PROGETTO ESECUTIVO

LINEA POTENZA-FOGGIA - AMMODERNAMENTO
 SOTTOPROGETTO 2 - ELETTRIFICAZIONE, RETTIFICHE DI TRACCIATO, SOPPRESSIONE P.L. E CONSOLIDAMENTO SEDE
 LOTTO 1.1 - ELETTRIFICAZIONE P.M. CERVARO - ROCCHETTA - S.NICOLA DI MELFI
 ELABORATI GENERALI - CANTIERIZZAZIONE
 Planimetria delle aree di cantiere e relativa viabilità di accesso - tav.9 di 11

SCALA: 1:5000

COMMESSA	LOTTO	FASE	ENTE	TIPO DOC.	OPERA/DISCIPLINA	PROGR.	REV.
I	A	J	1	E	S	P	5

Rev.	Descrizione	Redatto	Data	Verificato	Data	Approvato	Data
A	Emissione esecutiva	M. MARI	04/01/2019	G. LINDING	04/01/2019	G. LINDING	04/01/2019
B	Emissione per autorizzazione paesaggistica	S. CAVANIS	FEB 2021	S. CAVANIS	FEB 2021	S. CAVANIS	FEB 2021

File: _____ n. Etab: _____