

LEGENDA

--- Confini Regionali
 --- Confini Comunali
 ■ Stazione

Ammodernamento linea ferroviaria: LOTTO 1.1

Linea storica Foggia-Potenza oggetto di elettrificazione - Tratti allungamento
 Linea storica Foggia-Potenza oggetto di elettrificazione - Tratti di nuova costruzione
 Linea storica Rocchetta-S. Nicola di Melfi oggetto di elettrificazione - Tratti allo scoperto
 Linea storica Rocchetta-S. Nicola di Melfi oggetto di elettrificazione - Tratti in galleria
 Sottostazione Elettrica (SSE)
 Cabine elettriche di trasformazione (TE)
 Linea storica Foggia-Potenza oggetto di altro appalto

Area di cantiere
 CS - Campo base
 AT - Area tecnica di stazione
 Area di cantiere soggette ad altro appalto

Viabilità
 Autostada
 Viabilità secondaria
 Viabilità principale

Tipologie dei ricettori
 Residenziale
 Ospedali, case di cura
 Terziario
 Penitenziari FS
 Ruderi, box, e depositi

CO - Campo operativo
 AT - Area tecnica per opera


strade poderali esistenti
 ulteriore podereale esistente per interventi altro appalto
 pista di cantiere
 sfersce, piste di scivolo, per interventi altro appalto

Auli, scuole e università
 Cable
 Produttivo, industriale
 Ristoranti fuori fascia

Mitigazioni

1. Utilizzo di curatella lavorante in uscita dal cantiere
2. Recinzione delle aree di cantiere
3. Bagliatura delle aree di cantiere
4. Impermeabilizzazione delle aree di sottopiede (e delle aree di deposito carburanti)
5. Scavo delle superfici di cantiere e accantonamento dello strato fertile di terreno per riutilizzo a fine lavori
6. Inerbimento dei cumuli di materiali di scarto con espungimento alla base e biostuoie

Si prevede la spazzatura della viabilità pubblica di accesso alle aree di cantiere per 1 Km dall'ingresso al cantiere, per estensioni 1 anno di durata.

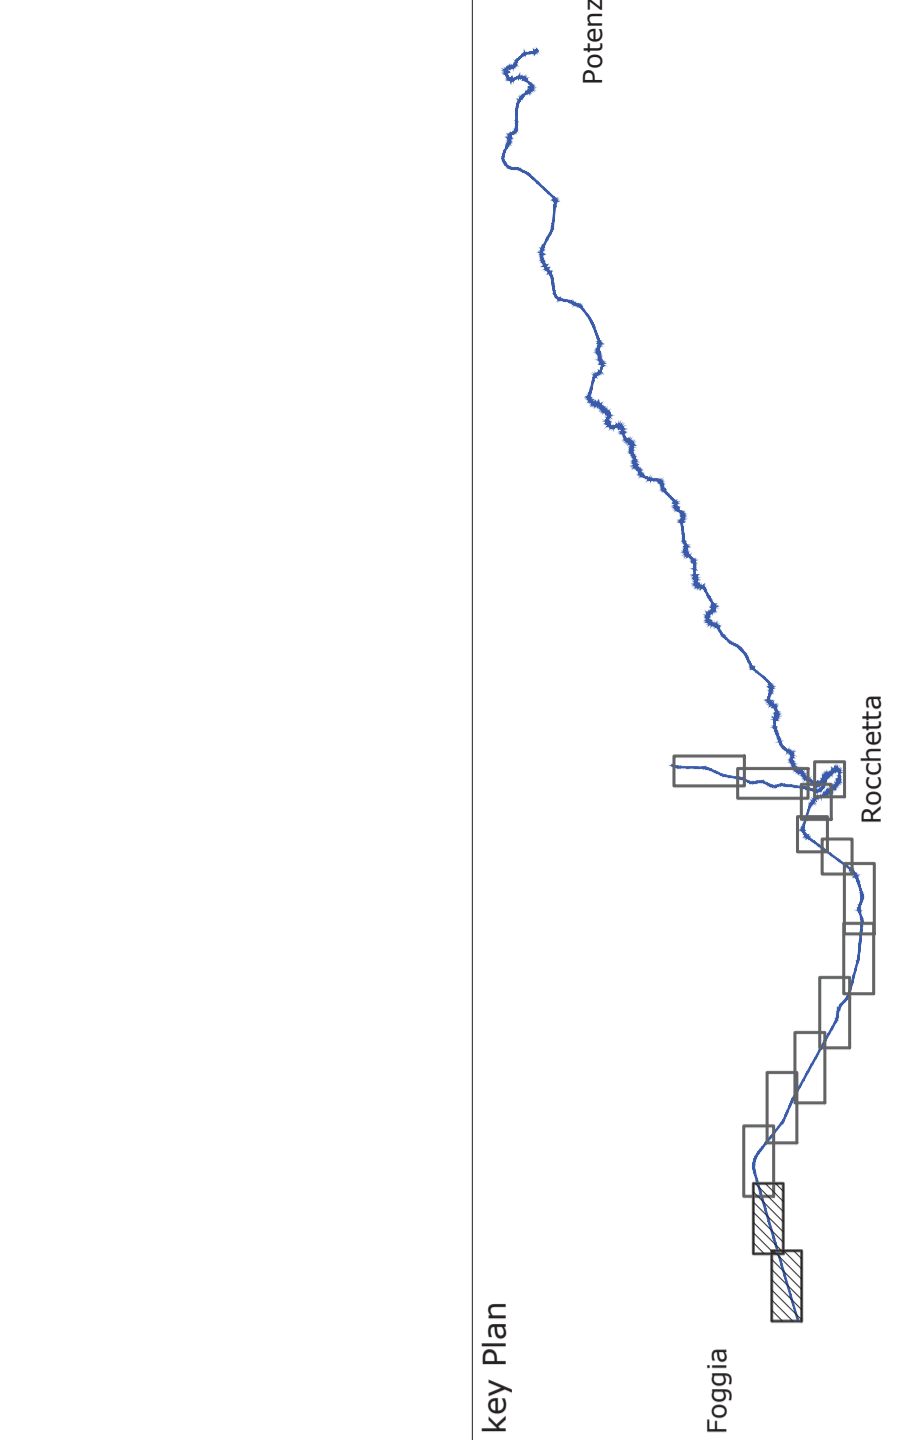

COMITENTE: **RFI**
 GRUPPO AZIENDALE DELLO STATO ITALIANO
 INFRASTRUTTURE FERROVIARIE

PROGETTAZIONE: **ITALFER**
 STUDIO E PROGETTO PER LA REALIZZAZIONE

CONTRATTO ISTITUZIONALE DI SVILUPPO PER LA REALIZZAZIONE DELLA DIRETTRICE FERROVIARIA NAPOLI-BARI-LECCE-TARANTO

U.O. GEOLOGIA, GESTIONE TERRE E BONIFICHE

PROGETTO ESECUTIVO

LINEA POTENZA-FOGGIA - AMMODERNAMENTO SOTTOPROGETTO 2 - ELETTRIFICAZIONE RETTIFICHE DI TRACCIATO, SOPPRESSIONE P.L. E CONSOLIDAMENTO SEDE

LOTTO 1.1 - ELETTRIFICAZIONE CERVARO - ROCCHETTA - S. NICOLA DI MELFI

PROGETTO AMBIENTALE DELLA CANTIERIZZAZIONE
 Pianificata localizzazione interventi di mitigazione - Tav. 1/6

SCALA: **1 : 5.000**

COMMESSA LOTTO FASE ENTE TIPO DOC. OPERAZIONE/REVISIONE PROG. REV.

1/1	1/1	E	6/9	P	X	C	A	0	0	0	0	1	C
-----	-----	---	-----	---	---	---	---	---	---	---	---	---	---

Rev.	Descrizione	F. Data	Aut. Data	Appr. Data	Aut. Data
A	Emissione in cantiere	12/01/2015	12/01/2015	12/01/2015	12/01/2015
B	Emissione in cantiere	12/01/2015	12/01/2015	12/01/2015	12/01/2015
C	Emissione in cantiere	12/01/2015	12/01/2015	12/01/2015	12/01/2015

FR: IMAJ11E9PXC0000001 C 0/MS

tratto di binario di linea utilizzabile per attività di sosta/caricamento nel periodo di ICE lotto 2