PLANIMETRIA DI PROGETTO

SCALA 1:200

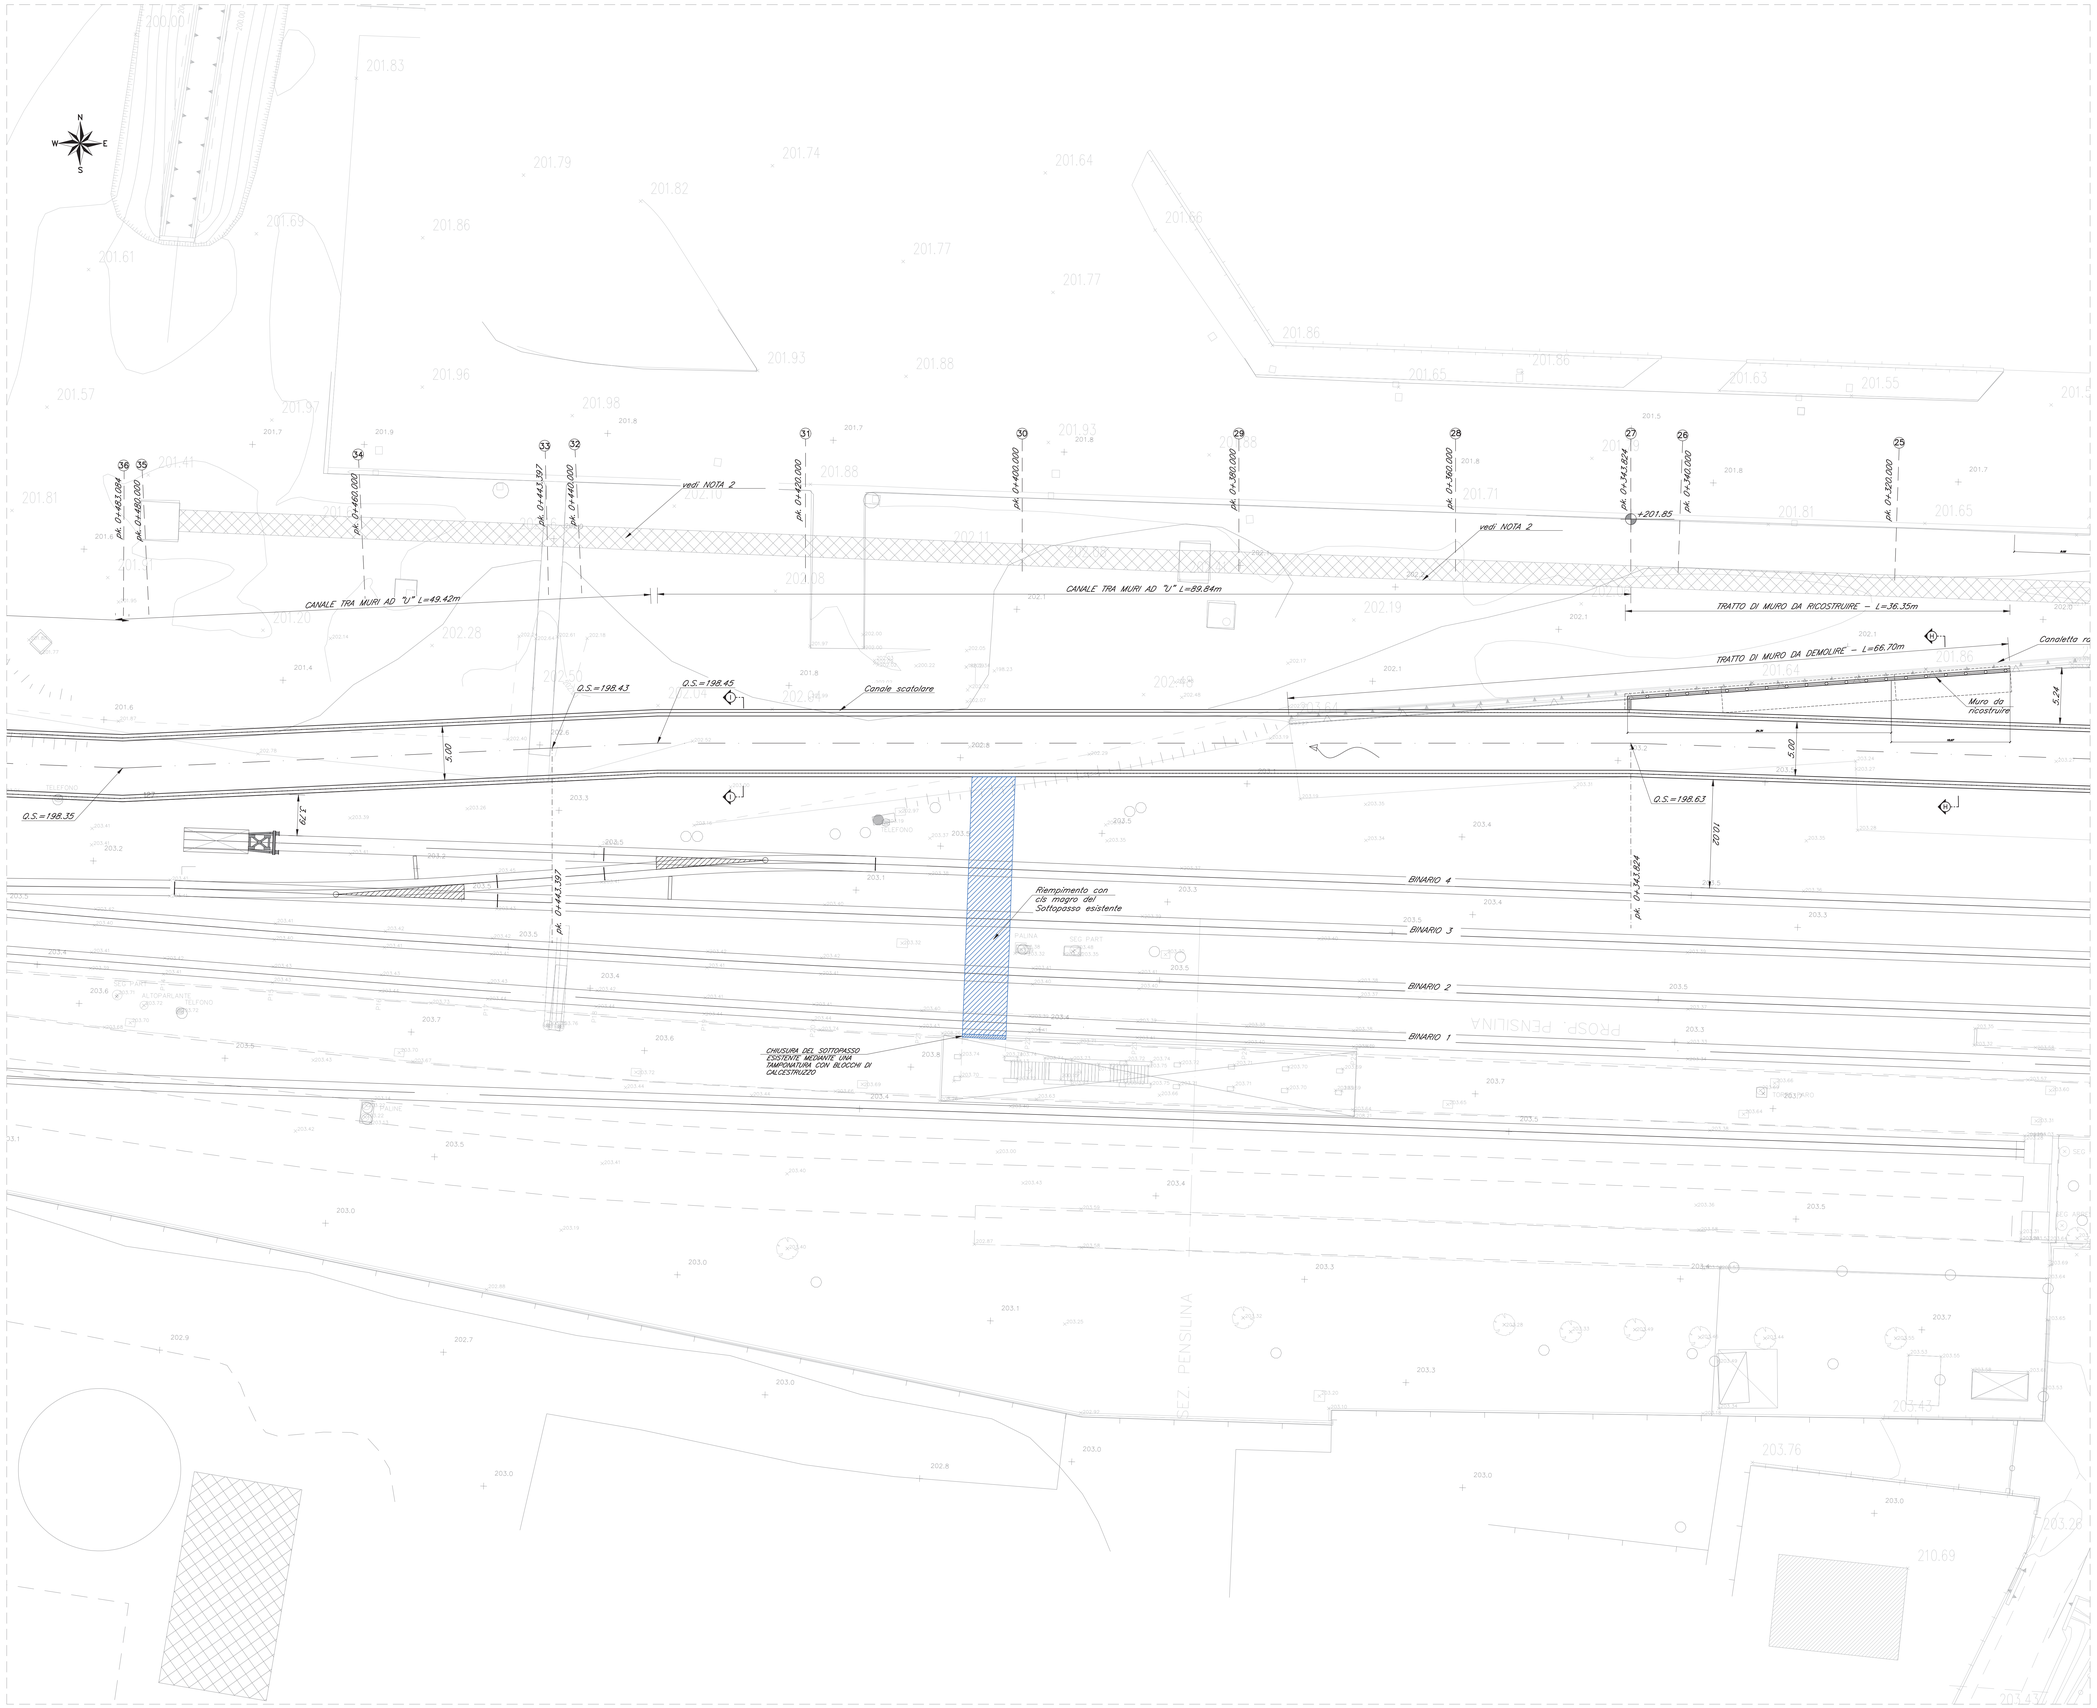

PIANTA CHIAVE

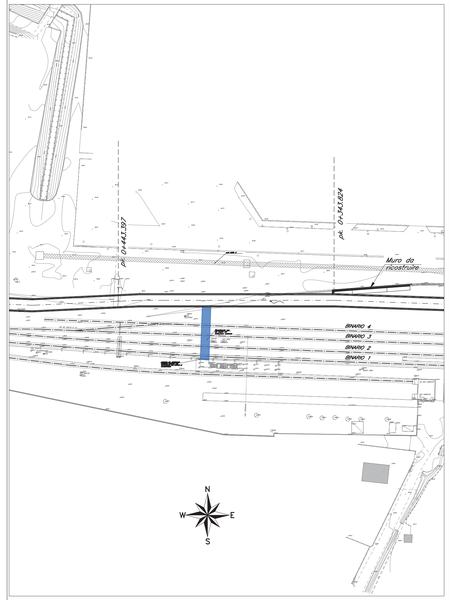

Riempimento in calcestruzzo (vecchio canale idraulico sotto binari e sottopasso pedonale dismesso)

Nota 2 e 3 – Tratto di canale a Nord in parallelismo e vasca di immissione.

NOTE:

1) La recinzione del fabbricato SSE S.N. MELFI potrà essere ultimata soltanto dopo aver terminato la realizzazione del canale idraulico. Si ramanda alle fasi di lavoro.

2) A seguito della dismissione del tombino idraulico sotto il fascio di binari di stazione, la messa in sicurezza del tratto a nord del collettore esistente parallelo alla viabilità e della relativa vasca di immissione, sarà a cura dell'Ente proprietario.

3) Per la vasca prevedere riempimento con magrone fino alla quota di scorrimento del collettore esistente.

COMMITTENTE:

RFI RETE FERROVIARIA ITALIANA
GRUPPO FERROVIE DELLO STATO ITALIANE
DIREZIONE INVESTIMENTI
DIREZIONE PROGRAMMA INVESTIMENTI DIRETTRICE SUD

PROGETTAZIONE:

ITALFERR
GRUPPO FERROVIE DELLO STATO ITALIANE

CONTRATTO ISTITUZIONALE DI SVILUPPO PER LA REALIZZAZIONE DELLA DIRETTRICE FERROVIARIA NAPOLI-BARI-LECCE-TARANTO

U.O. INFRASTRUTTURE SUD

PROGETTO ESECUTIVO

LINEA POTENZA-FOGGIA - AMMODERNAMENTO

SOTTOPROGETTO 2 - ELETTRIFICAZIONE, RETTIFICHE DI TRACCIATO, SOPPRESSIONE P.L. E CONSOLIDAMENTO SEDE

LOTTO 1.1 - ELETTRIFICAZIONE P.M. CERVARO - ROCCHETTA - S.NICOLA DI MELFI

CANALE DI MELFI
Planimetria di progetto tav. 3/4

SCALA: 1:200

COMMESSA	LOTTO	FASE	ENTE	TIPO DOC.	OPERA/DISCIPLINA	PROGR.	REV.
IA4J	11	E	78	P9	IN0100	003	D

Rev.	Descrizione	Redatto	Data	Verificato	Data	Approvato	Data	Autorizzato Data
A	EMISSIONE ESECUTIVA	A. Di Fabio	Settembre 2018	G. Fiorella/C.Toraldo	Settembre 2018	G. Lestingi	Settembre 2018	D. Tiberti Settembre 2019
B	REVISIONE	A. La Tessa	Febbraio 2019	G. Fiorella	Febbraio 2019	G. Lestingi	Febbraio 2019	
C	REVISIONE	G. Fiorella	Giugno 2019	D. Capulo	Giugno 2019	G. Lestingi	Giugno 2019	
D	REVISIONE A SEGUITO DI OCI RFI	[signature]	Settembre 2019	[signature]	Settembre 2019	[signature]	Settembre 2019	

File: IA4J11E78P9IN0100003D.dwg

n. Elab.: