



FABBRICATO SERVIZI-ACCESSORI – PIANTE E SEZIONI
PIANTA PIANO TERRA

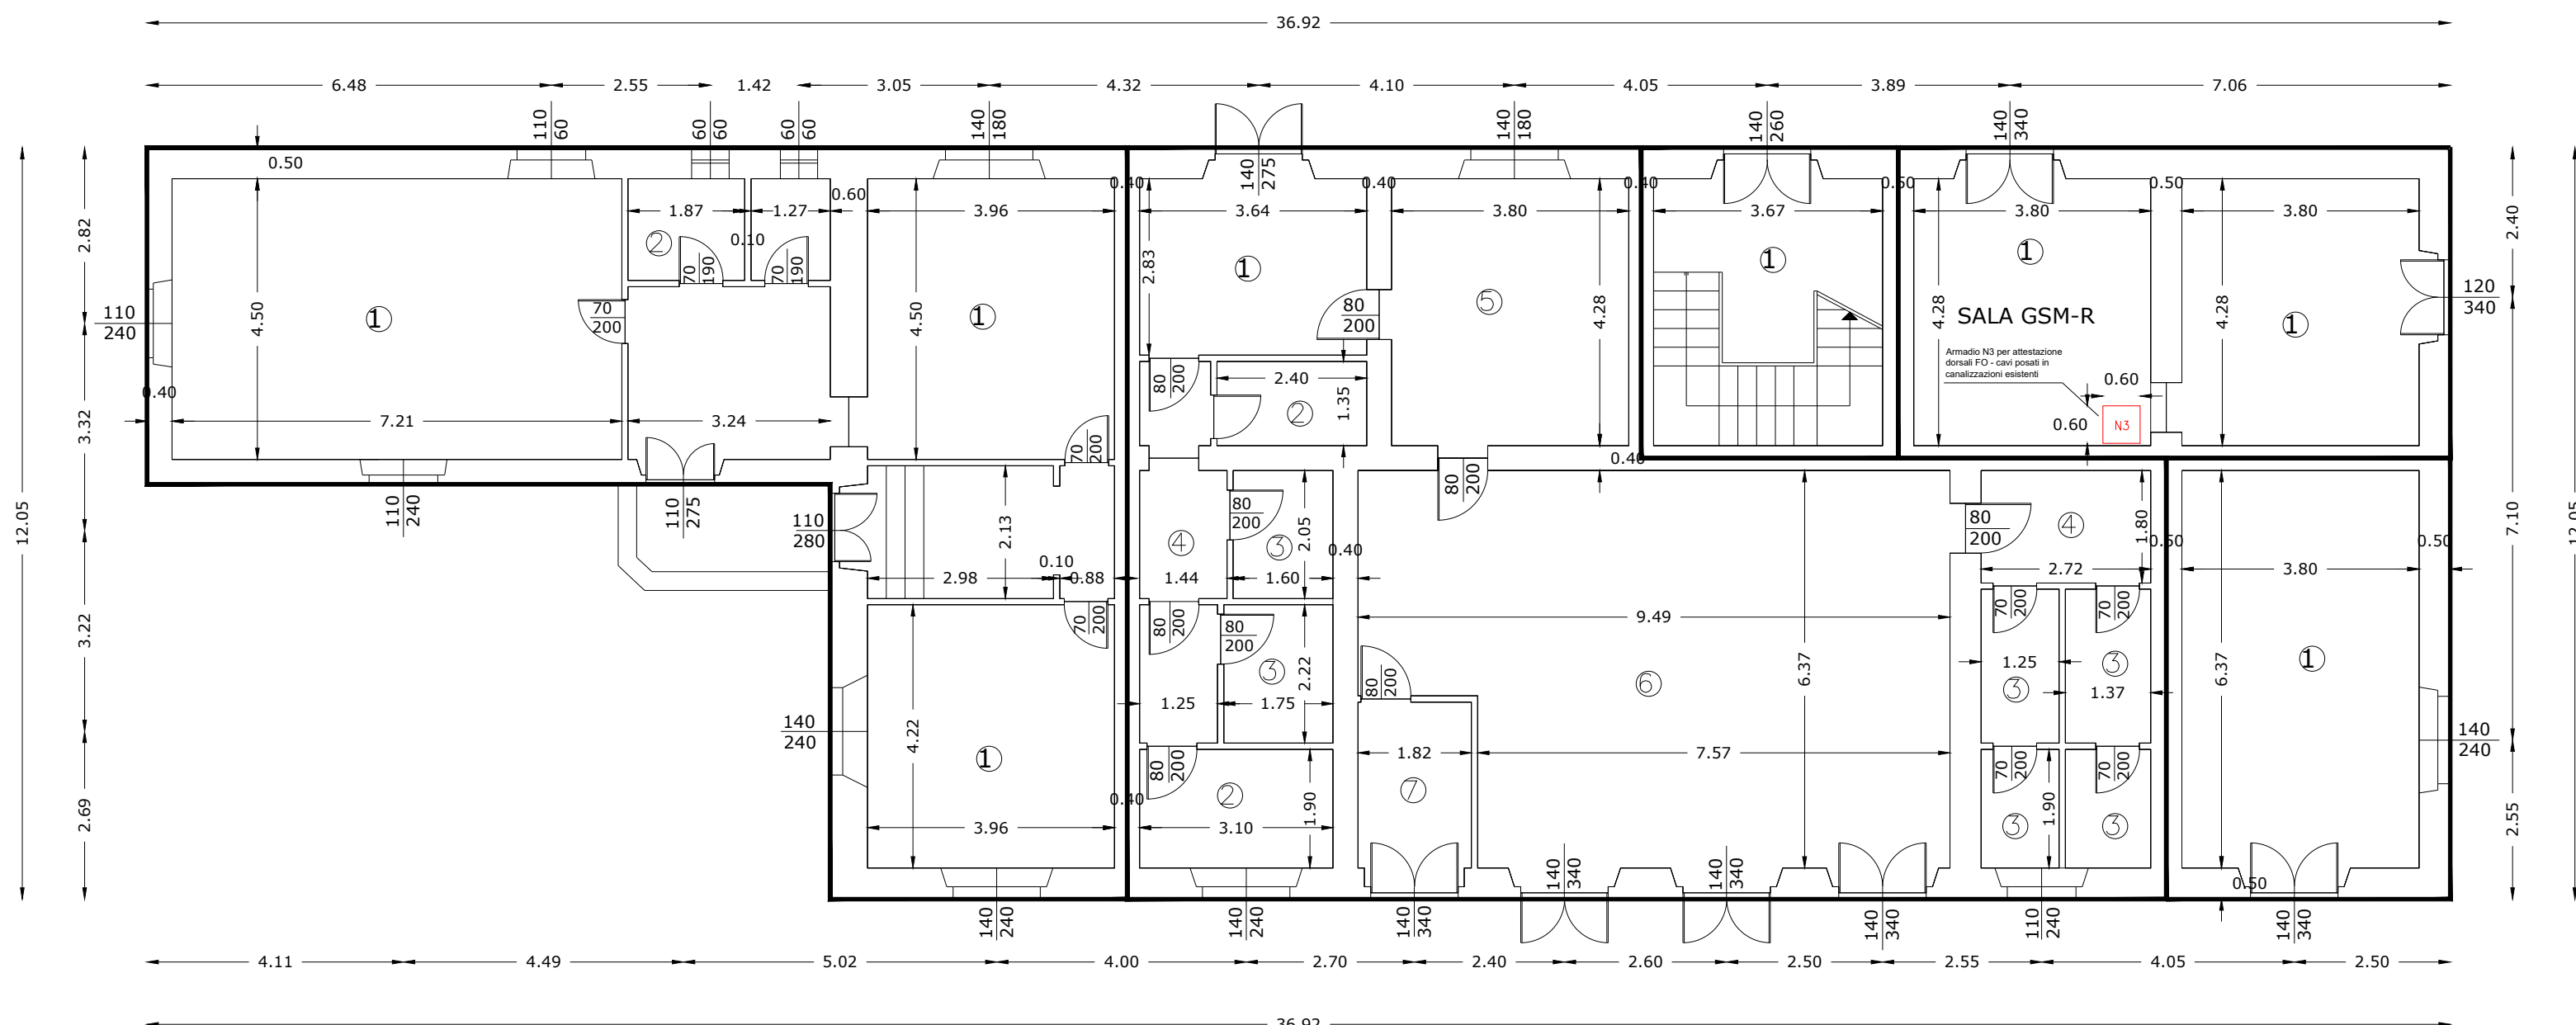

Lato binari

FABBRICATO VIAGGIATORI - PIANTA PIANO TERRA

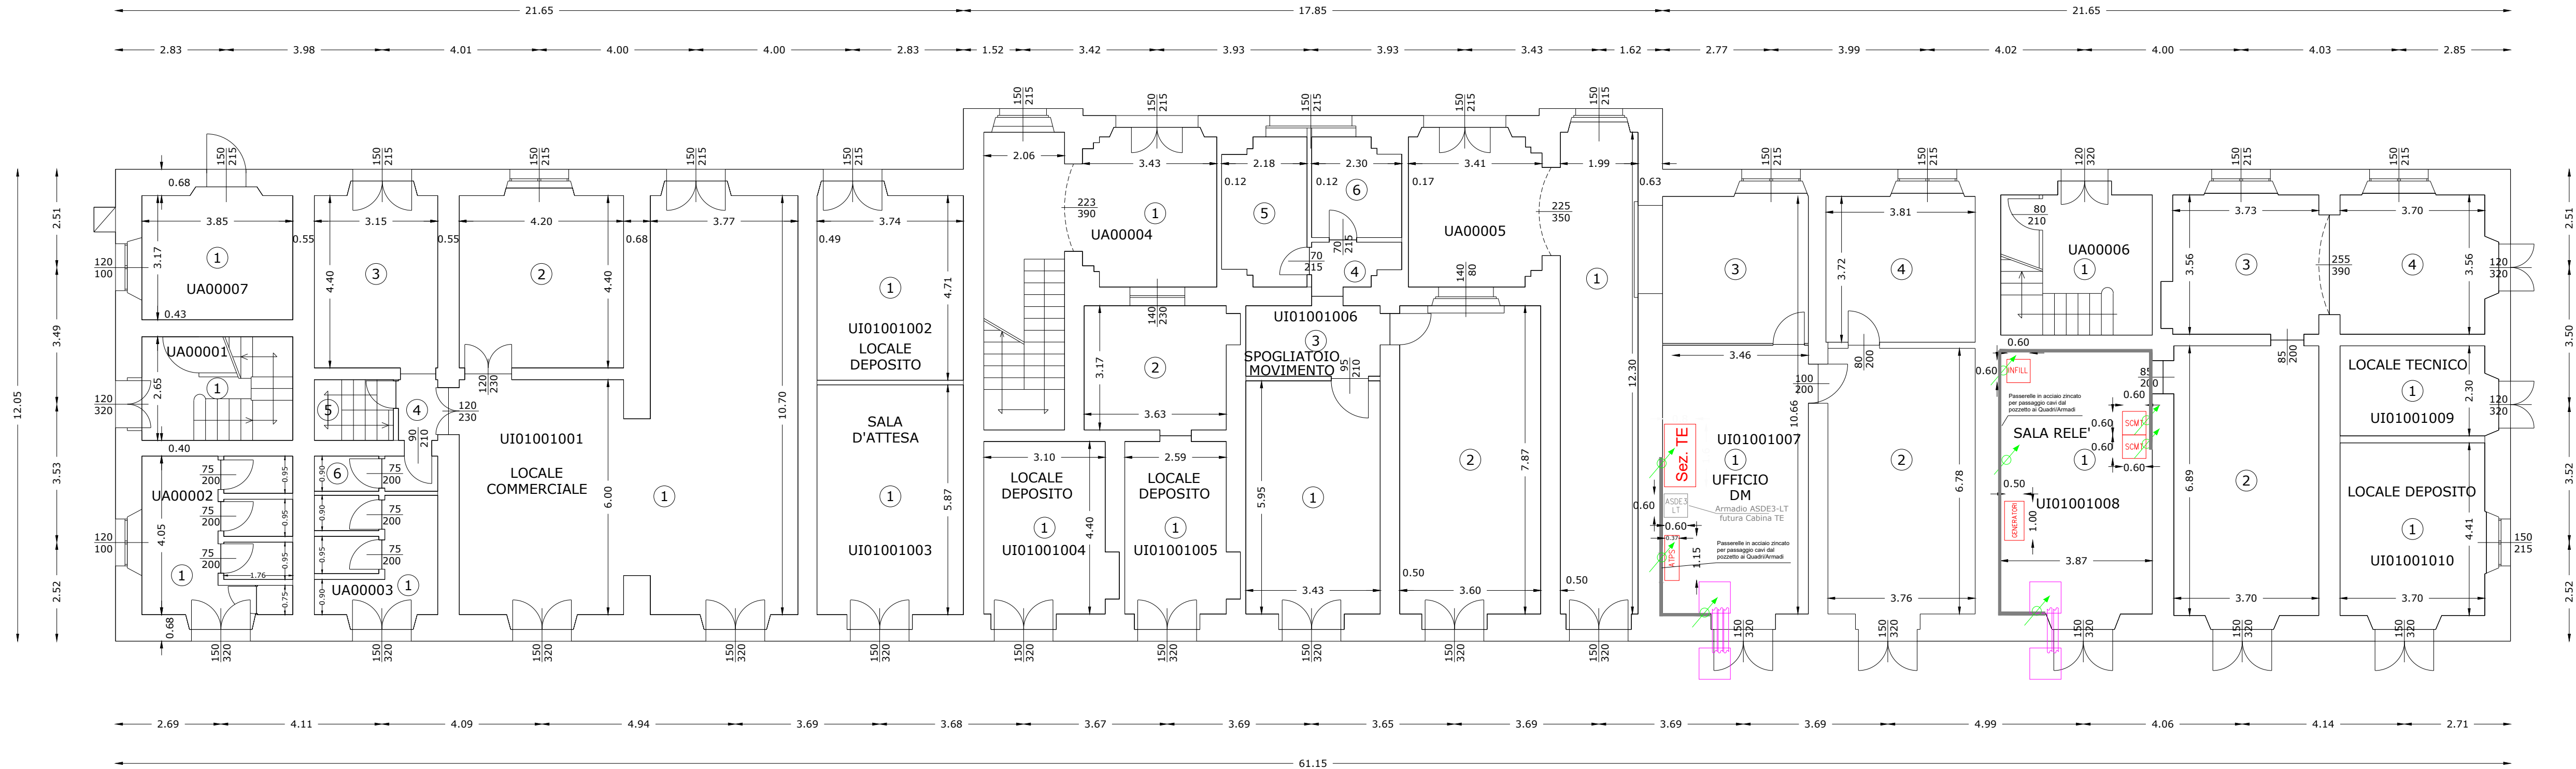

Lato binari

COMMITTENTE:
RFI
RETE FERROVIARIA ITALIANA
GRUPPO FERROVIE DELLO STATO ITALIANE
DIREZIONE INVESTIMENTI
DIREZIONE PROGRAMMA INVESTIMENTI DIRETTRICE SUD

PROGETTAZIONE:
ITALFERR
GRUPPO FERROVIE DELLO STATO ITALIANE

CONTRATTO ISTITUZIONALE DI SVILUPPO PER LA REALIZZAZIONE DELLA DIRETTRICE FERROVIARIA NAPOLI-BARI-LECCE-TARANTO

U.O. TECNOLOGIE SUD

PROGETTO ESECUTIVO

LINEA POTENZA-FOGGIA - AMMODERNAMENTO

SOTTOPROGETTO 2 - ELETTRIFICAZIONE, RETTIFICHE DI TRACCIATO, SOPPRESSIONE P.L. E CONSOLIDAMENTO SEDE

LOTTO 1.1 - ELETTRIFICAZIONE P.M. CERVARO - ROCCHETTA - S.NICOLA DI MELFI

Particolare ingressi cavi tecnologie in fabbricato - Rocchetta SAL

SCALA:

COMMESSA LOTTO FASE ENTE TIPO DOC. OPERA/DISCIPLINA PROGR. REV.

IA4J 11 E 67 DX IT0000 004 A

| Rev. | Descrizione | Redatto | Data | Verificato | Data | Approvato | Data | Autorizzato Data |
|------|---------------------|----------|---------|-------------|---------|------------|---------|------------------|
| A | Emissione Esecutiva | A. Scavo | 05/2019 | P. Ansalini | 05/2019 | G. Lestini | 05/2019 | A. Presta |



File: IA4J11E67DXIT0000004A.dwg n. Elab.: