

Stazione di SAN NICOLA DI MELFI DI MELFI\_Asse F.V.  
PPE= 12+725 ( PLS= 12+215)



CANALE IDRAULICO S. N. MELFI

PONTE  
PPE= 12+362 (PLS= 11+852)



STAZIONE DI SAN NICOLA DI MELFI  
Marciapiede L=260

KEY-PLAN

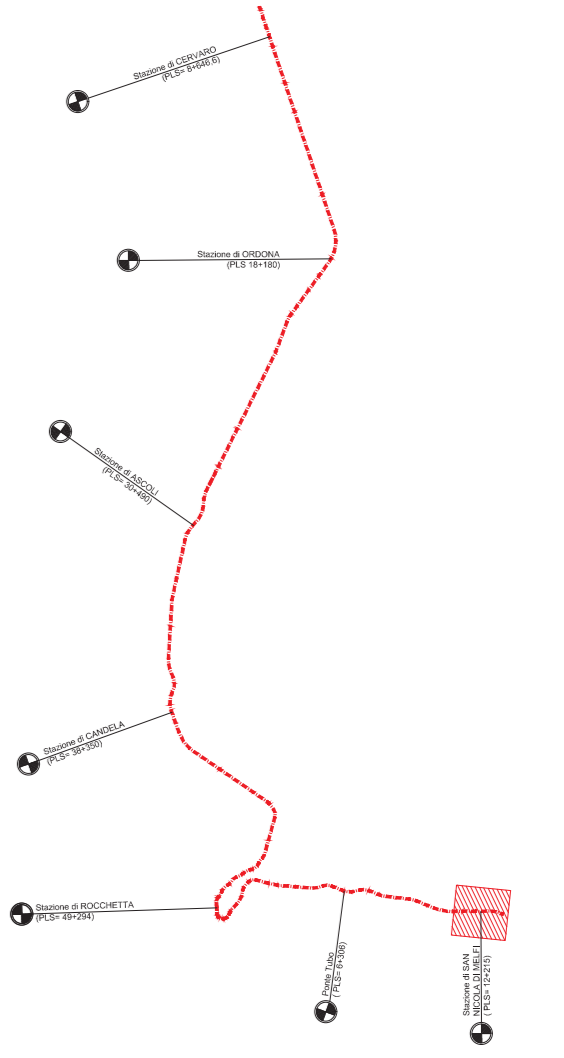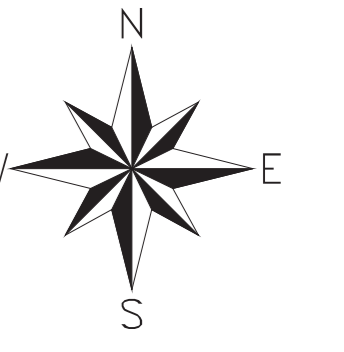

COMMITTENTE:



PROGETTAZIONE:



CONTRATTO ISTITUZIONALE DI SVILUPPO PER LA REALIZZAZIONE DELLA DIRETTRICE FERROVIARIA NAPOLI-BARI-LECCE-TARANTO

U.O. INFRASTRUTTURE SUD

PROGETTO ESECUTIVO

LINEA POTENZA-FOGGIA - AMMODERNAMENTO  
SOTTOPROGETTO 2 - ELETTRIFICAZIONE, RETTIFICHE DI TRACCIATO, SOPPRESSIONE P.L. E CONSOLIDAMENTO SEDE  
LOTTO 1.1 - ELETTRIFICAZIONE P.M. CERVARO - ROCCHETTA - S.NICOLA DI MELFI  
PLANIMETRIE GENERALI  
Planimetria di inquadramento tav. 4 - Canale Idraulico S. N. Melfi

SCALA:  
1:500

COMMESSA LOTTO FASE ENTE TIPO DOC. OPERA/DISCIPLINA PROGR. REV.

IA4J 11 E 78 P8 0C0000 004 A

Rev.	Descrizione	Redatto	Data	Verificato	Data	Approvato	Data	Autorizzato	Data
A	EMMISSIONE ESECUTIVA	A. La Torre	Febbraio 2019	G. Di Stefano	20	G. Di Stefano	20	G. Di Stefano	20