


PLANIMETRIA DI PROGETTO

SCALA 1:200

PIANTA CHIAVE

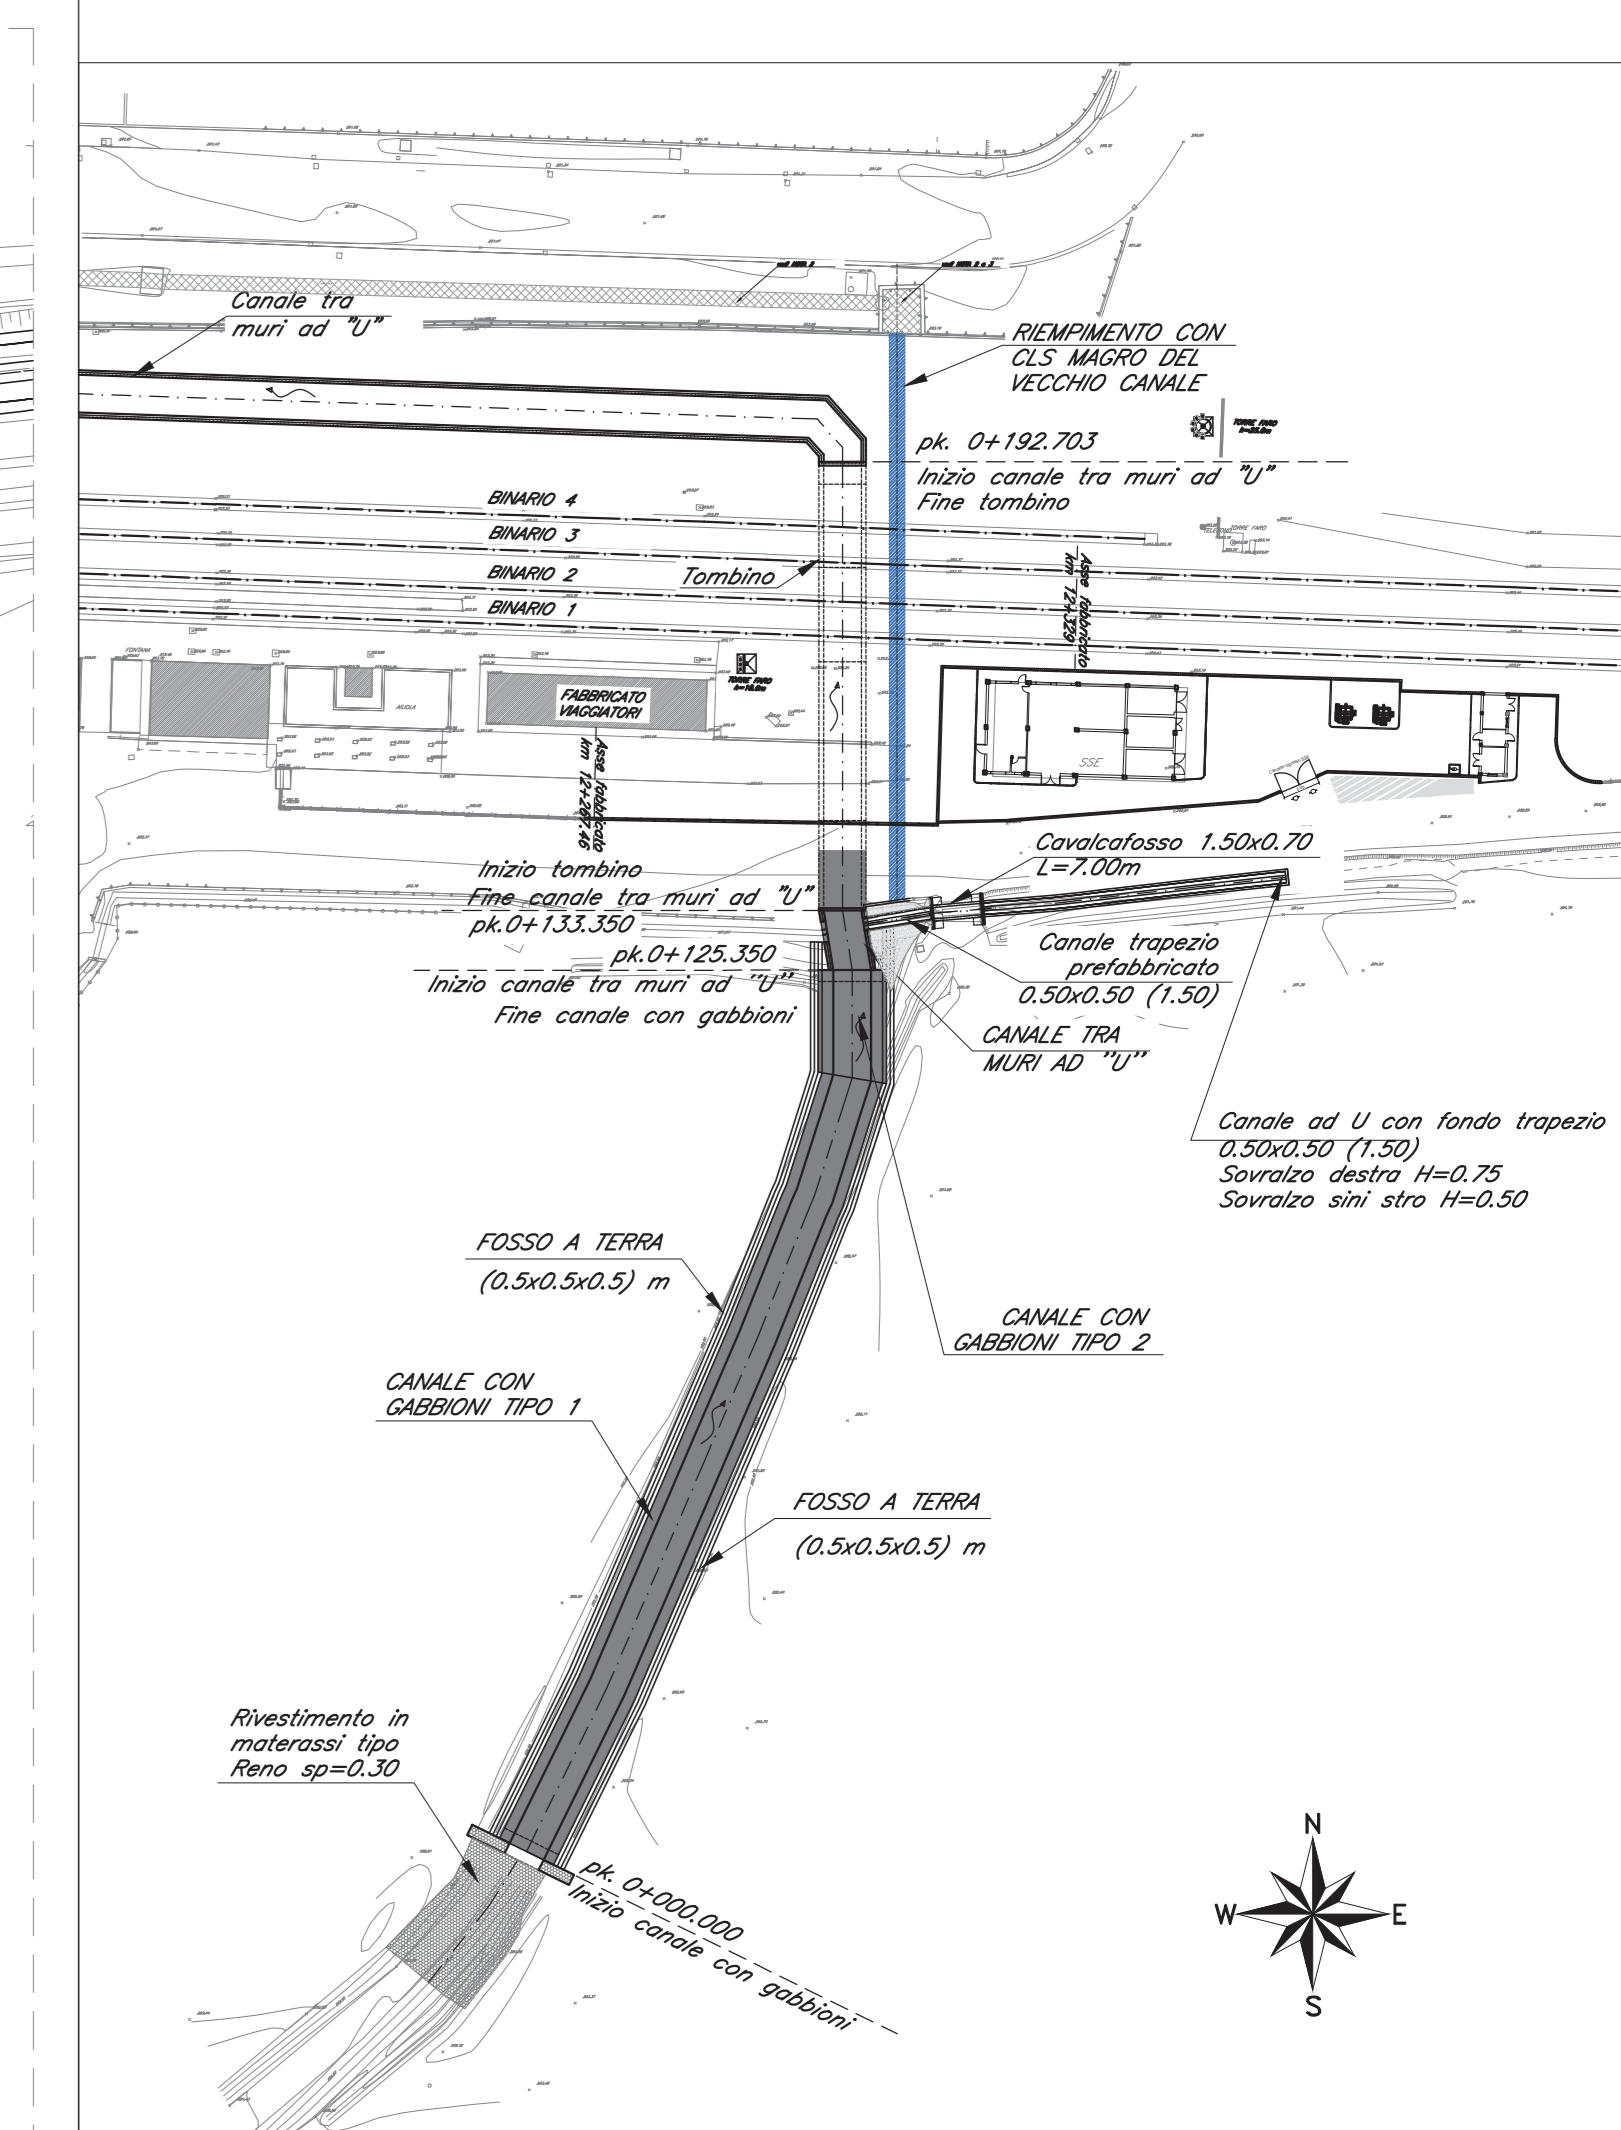

- Riempimento in calcestruzzo (vecchio canale idraulico sotto binari e sottopasso pedonale dismesso)
- Nota 2 e 3 - Tratto di canale a Nord in parallelismo e vasca di immissione.

- NOTE:
- 1) La recinzione del fabbricato SSE S.N. MELFI potrà essere ultimata soltanto dopo aver terminato la realizzazione del canale idraulico. Si ramanda alle fasi di lavoro.
 - 2) A seguito della dismissione del tombino idraulico sotto il fascio di binari di stazione, la messa in sicurezza del tratto a nord del collettore esistente parallelo alla viabilità e della relativa vasca di immissione, sarà a cura dell'Ente proprietario.
 - 3) Per la vasca prevedere riempimento con magrone fino alla quota di scorrimento del collettore esistente.

COMMITTENTE:
RFI
 RETE FERROVIARIA ITALIANA
 GRUPPO FERROVIE DELLO STATO ITALIANE
DIREZIONE PROVVISORIA VENEZIA/VERONA/REGGIO EMILIA

PROGETTAZIONE:
ITALFERR
GRUPPO FERROVIE DELLO STATO ITALIANE

CONTRATTO ISTITUZIONALE DI SVILUPPO PER LA REALIZZAZIONE DELLA DIRETTRICE FERROVIARIA NAPOLI-BARI-LECCE-TARANTO

U.O. INFRASTRUTTURE SUD

PROGETTO ESECUTIVO

LINEA POTENZA-FOGGIA - AMMODERNAMENTO SOTTOPROGETTO 2 - ELETRIFICAZIONE, RETTIFICHE DI TRACCIATO, SOPPRESSIONE P.L. E CONSOLIDAMENTO SEDE

LOTTO 1.1 - ELETRIFICAZIONE P.M. CERVARO - ROCCHETTA - S.NICOLA DI MELFI

CANALE DI MELFI

Planimetria di progetto tav. 1/4

SCALA: 1:200

COMMESSA	LOTTO	FASE	ENTE	TIPO DOC.	OPERA/DISCIPLINA	PROGR.	REV.
IA4J	11	E	78	P9	IN0100	001	D

Rev.	Descrizione	Redatto	Data	Verificato	Data	Approvato	Data	Autorizzato Data
A	EMMISSIONE ESECUTIVA	A. Di Fabio	Settembre 2018	G. Fiammè/C. Di Stefano	Settembre 2018	G. Leandri	Settembre 2018	01 Settembre 2018
B	REVISIONE	A. La Trinità	Settembre 2018	G. Fiammè	Settembre 2018	G. Leandri	Settembre 2018	
C	REVISIONE	G. Traversa	Giugno 2018	D. Caputo	Giugno 2018	G. Leandri	Giugno 2018	
D	REVISIONE A SEGUITO	G. Di Stefano	Settembre 2018	M. Di Stefano	Settembre 2018	G. Leandri	Settembre 2018	