
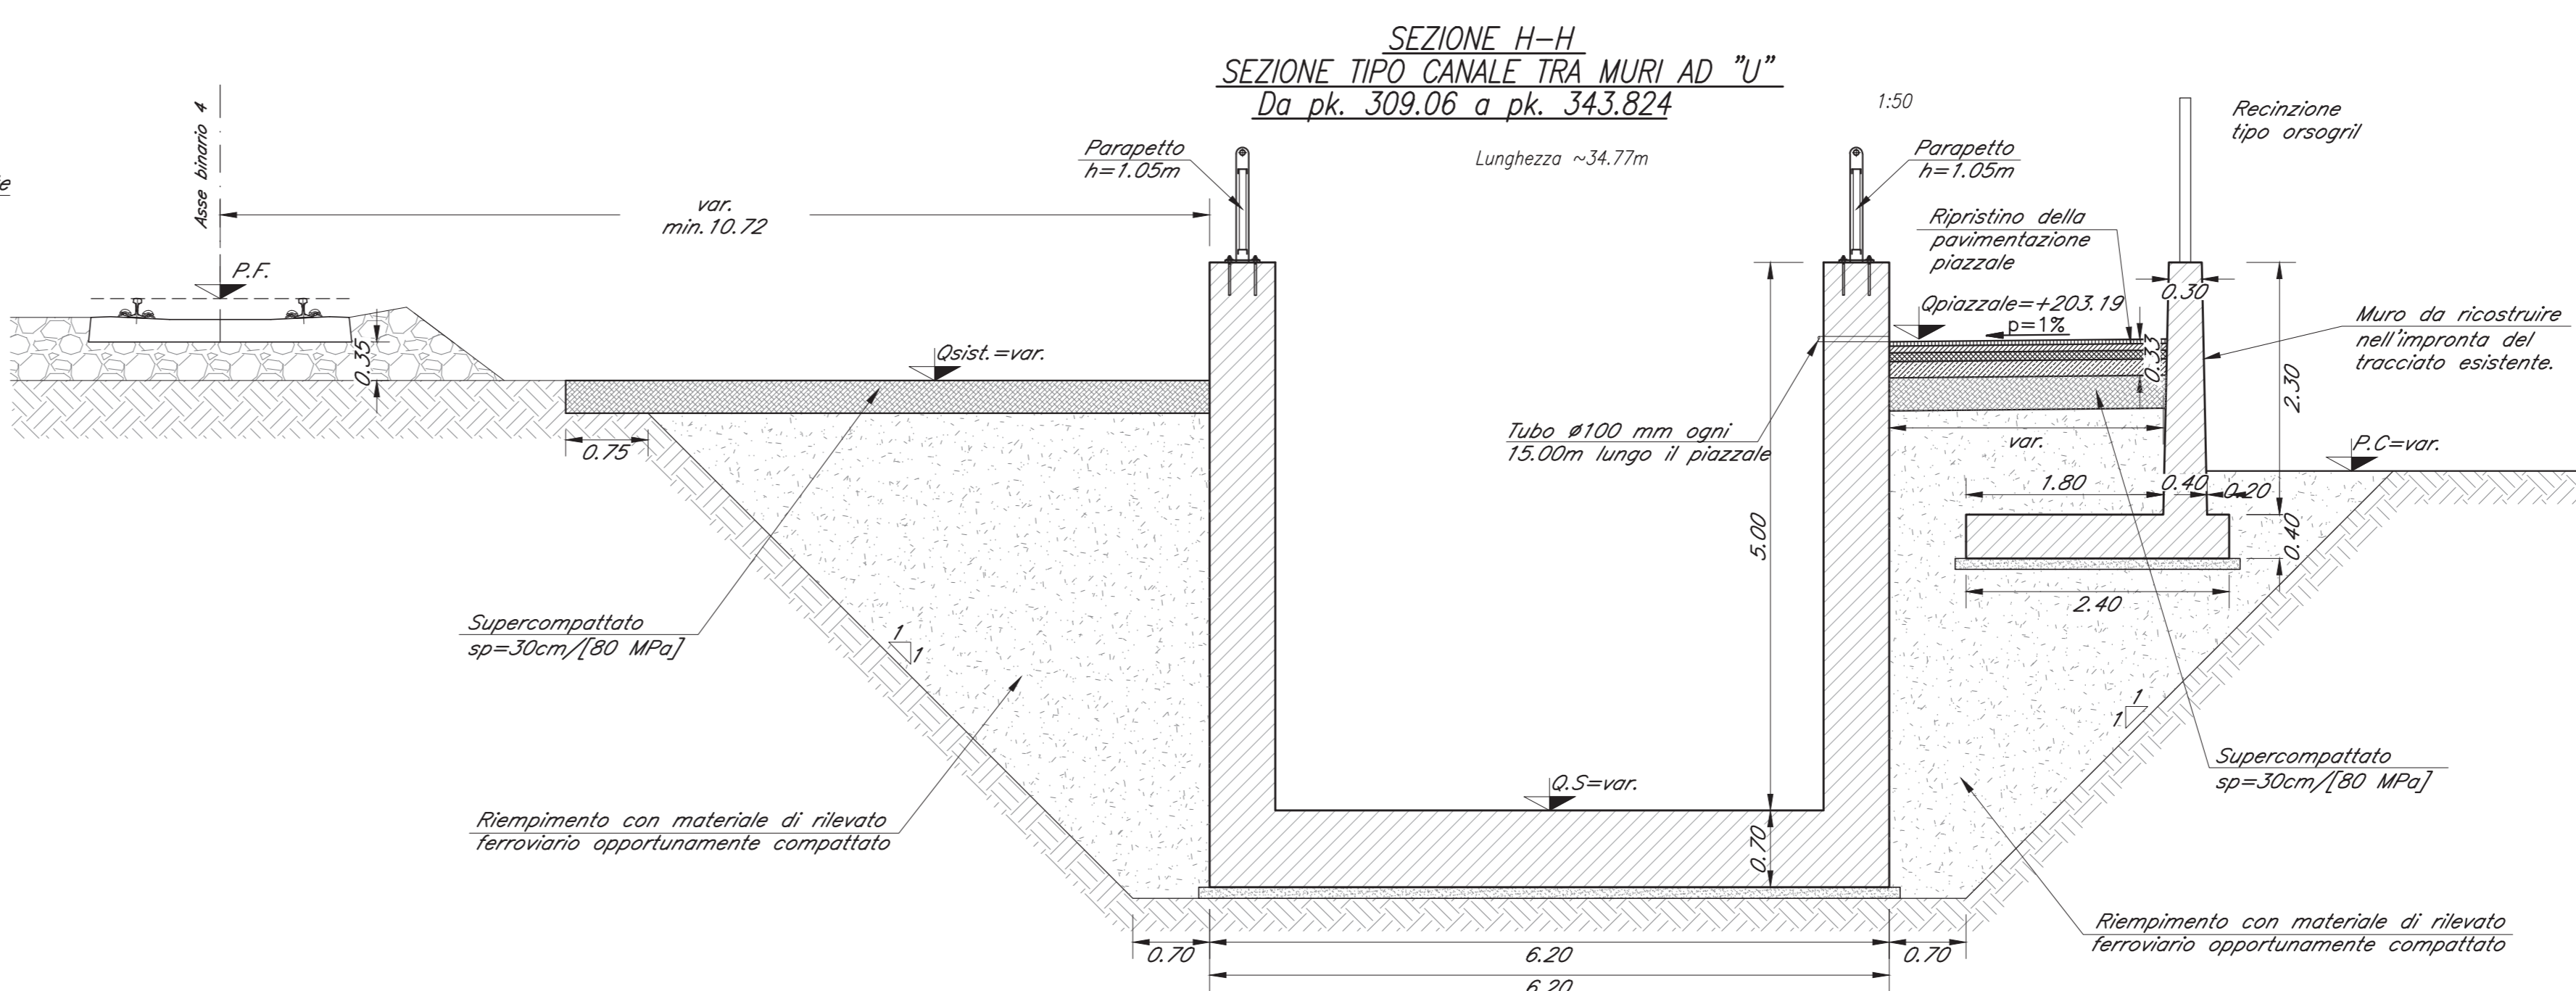
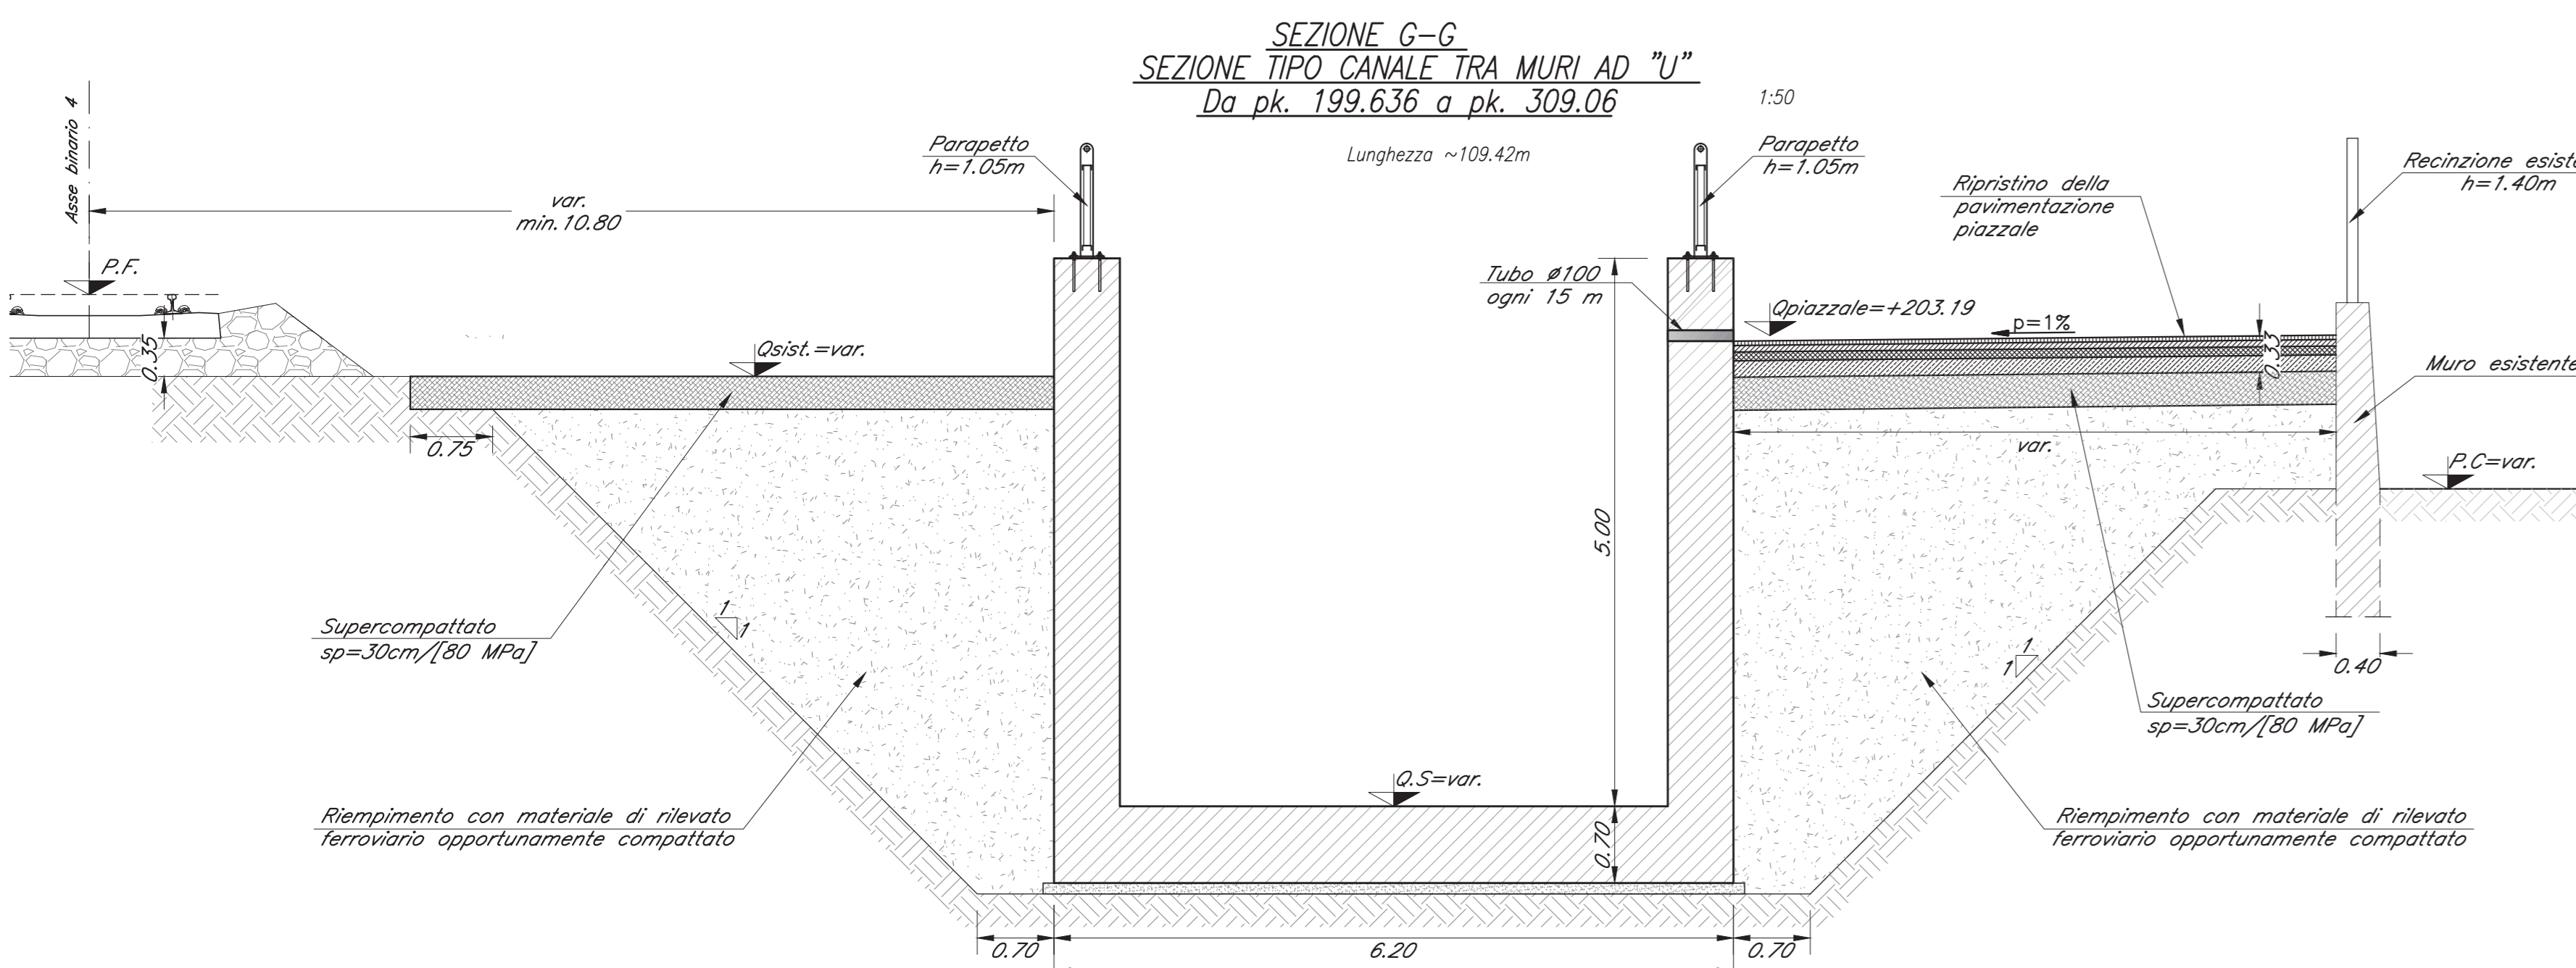
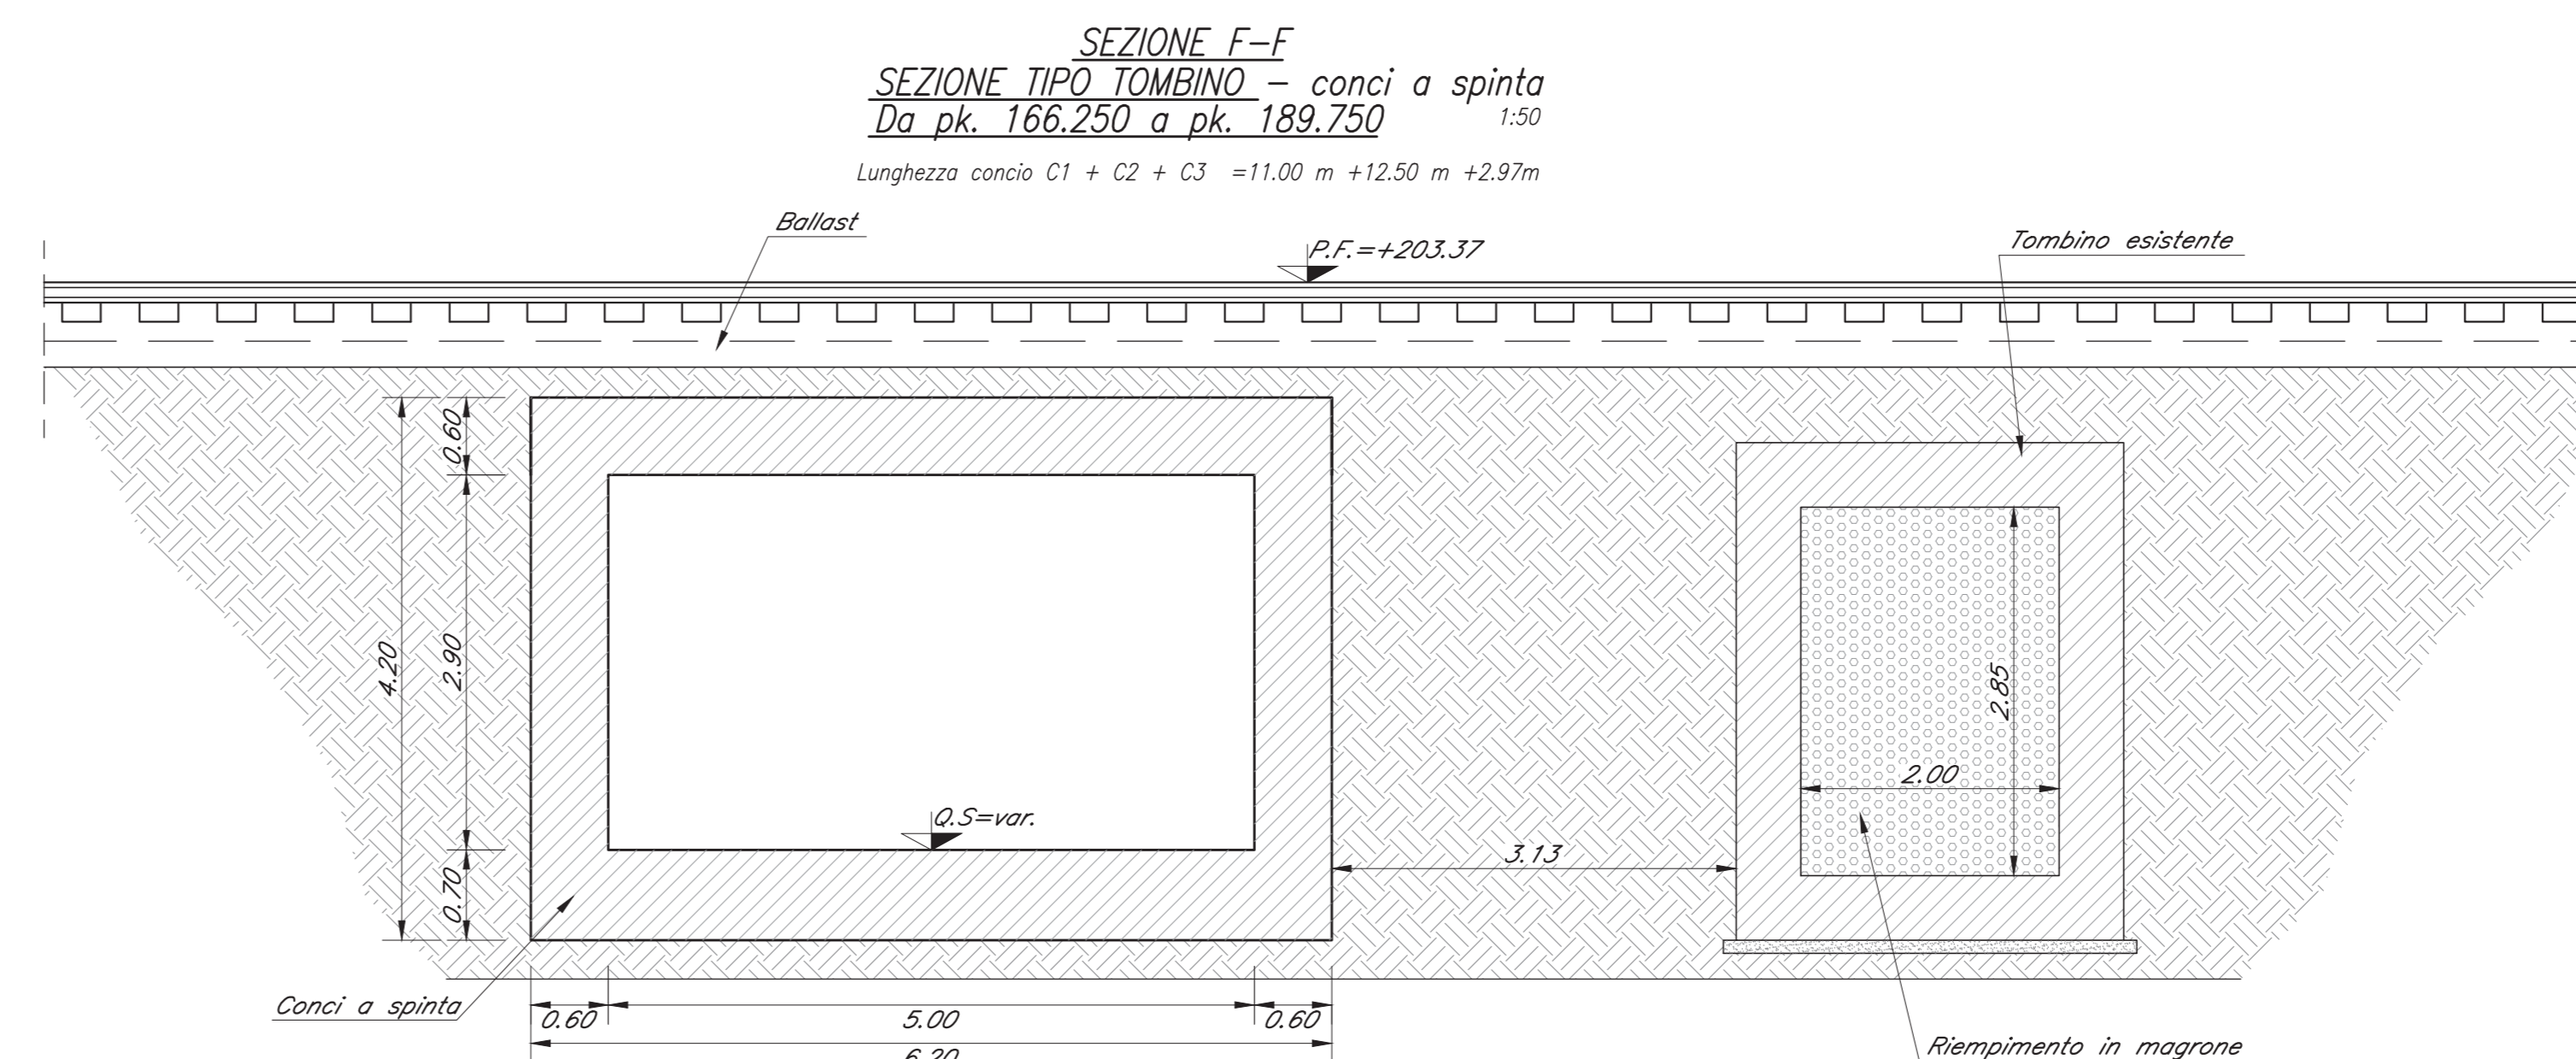
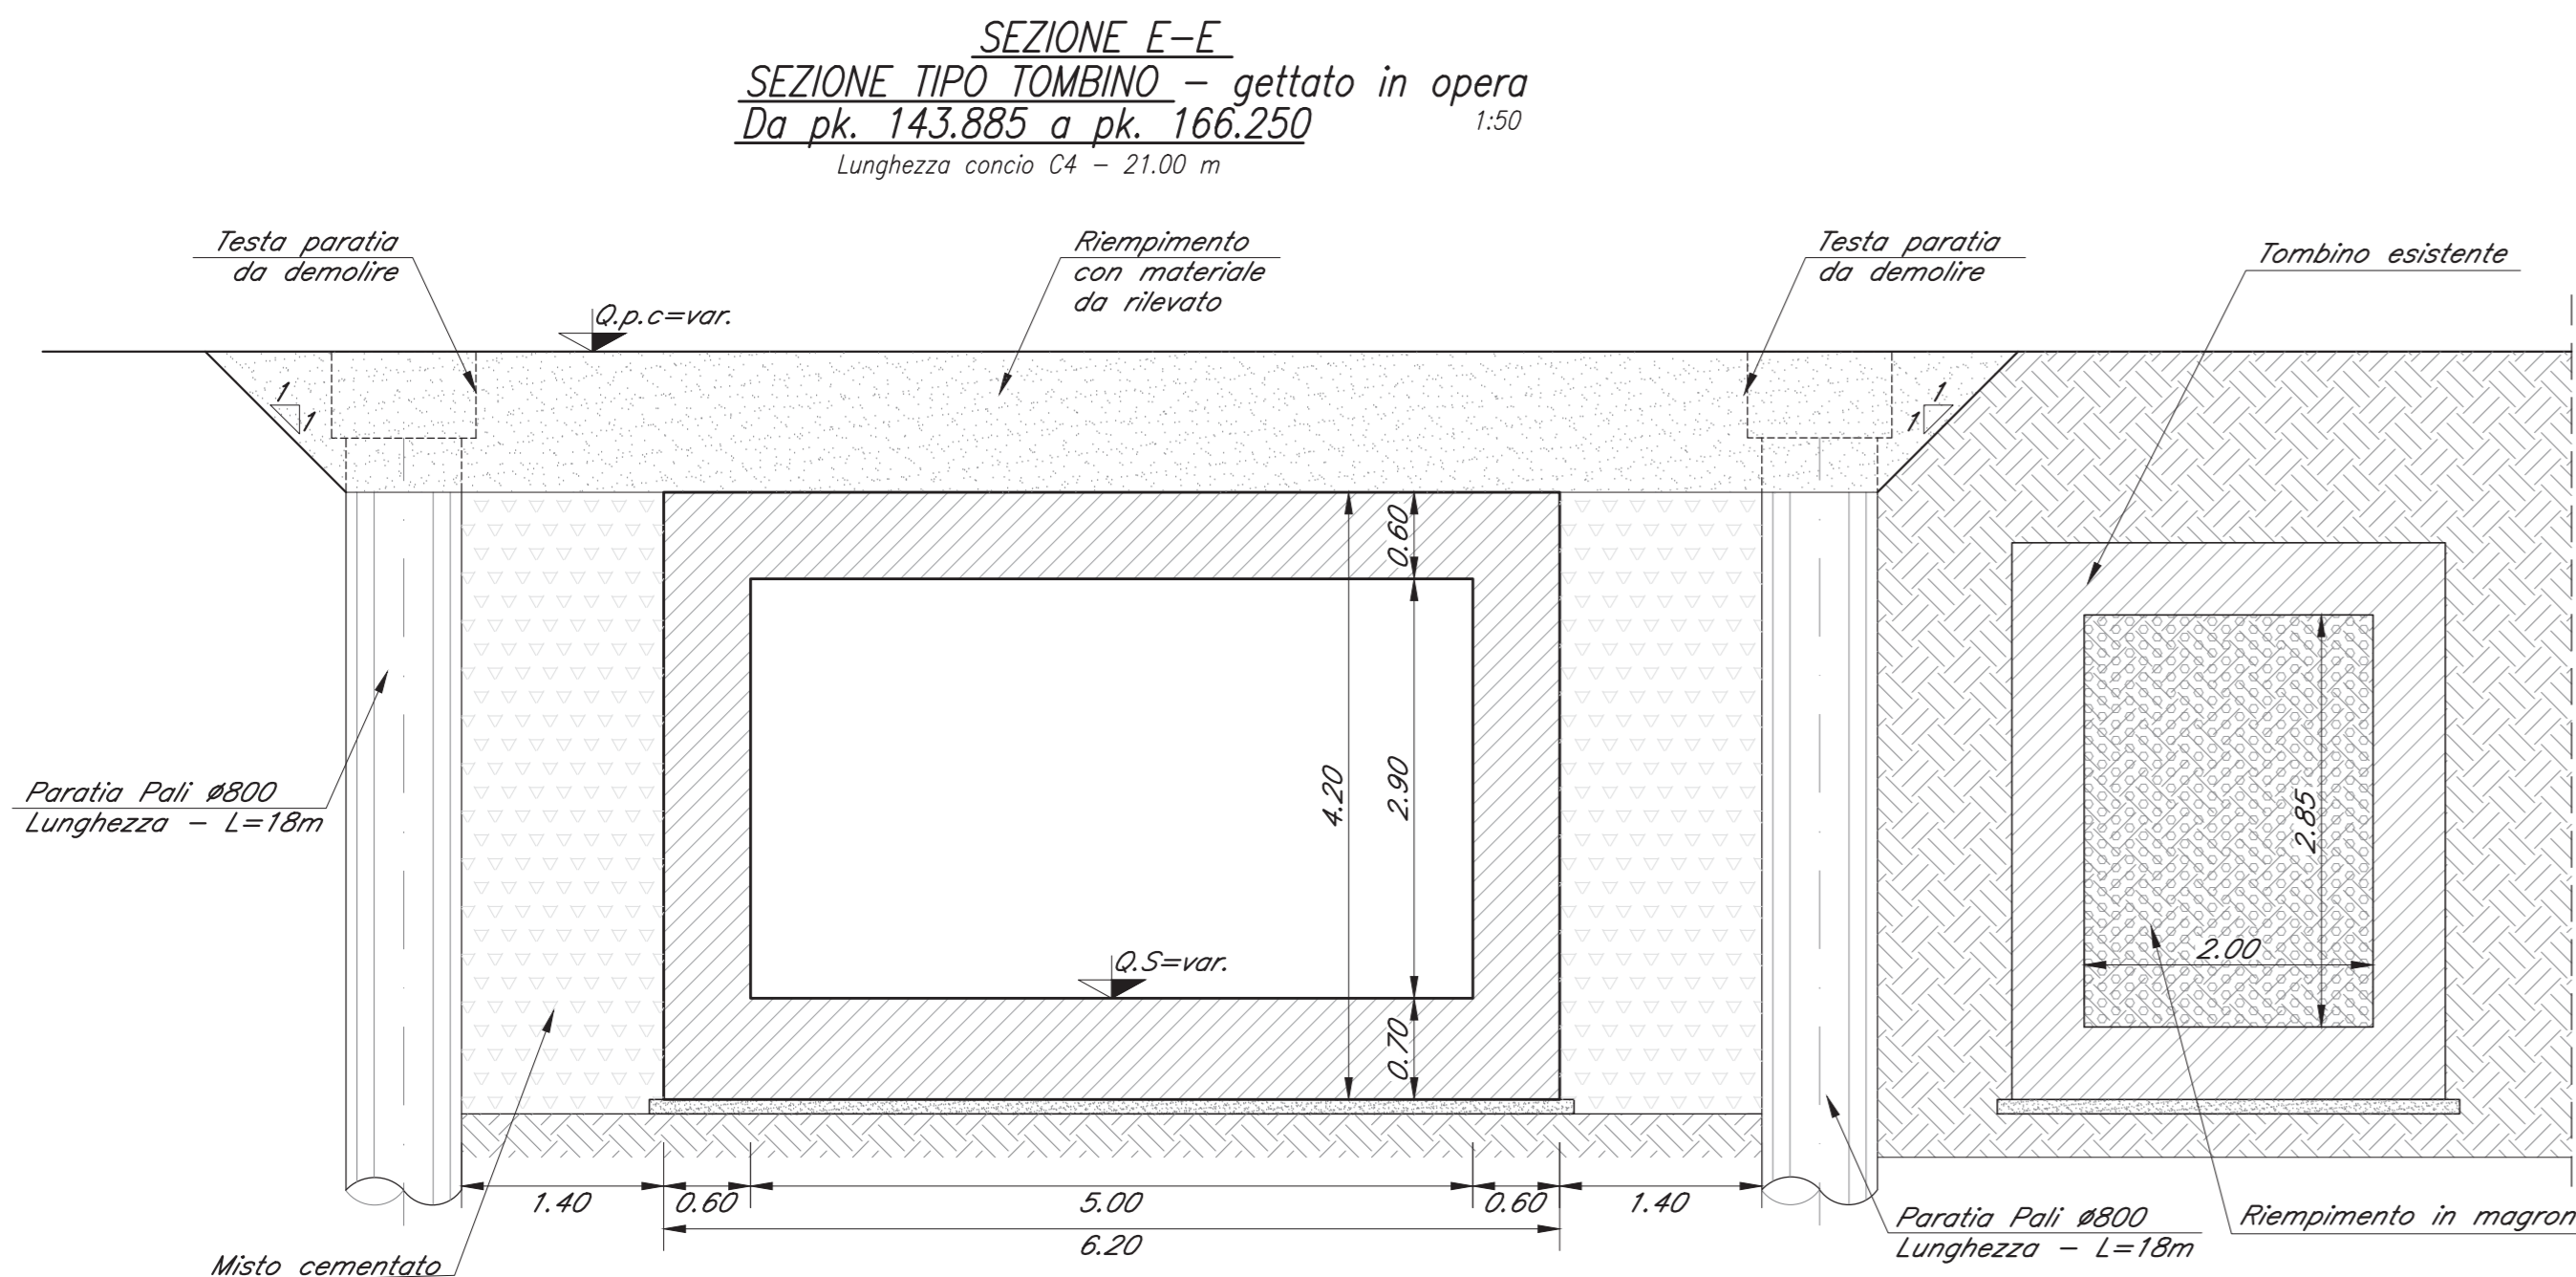
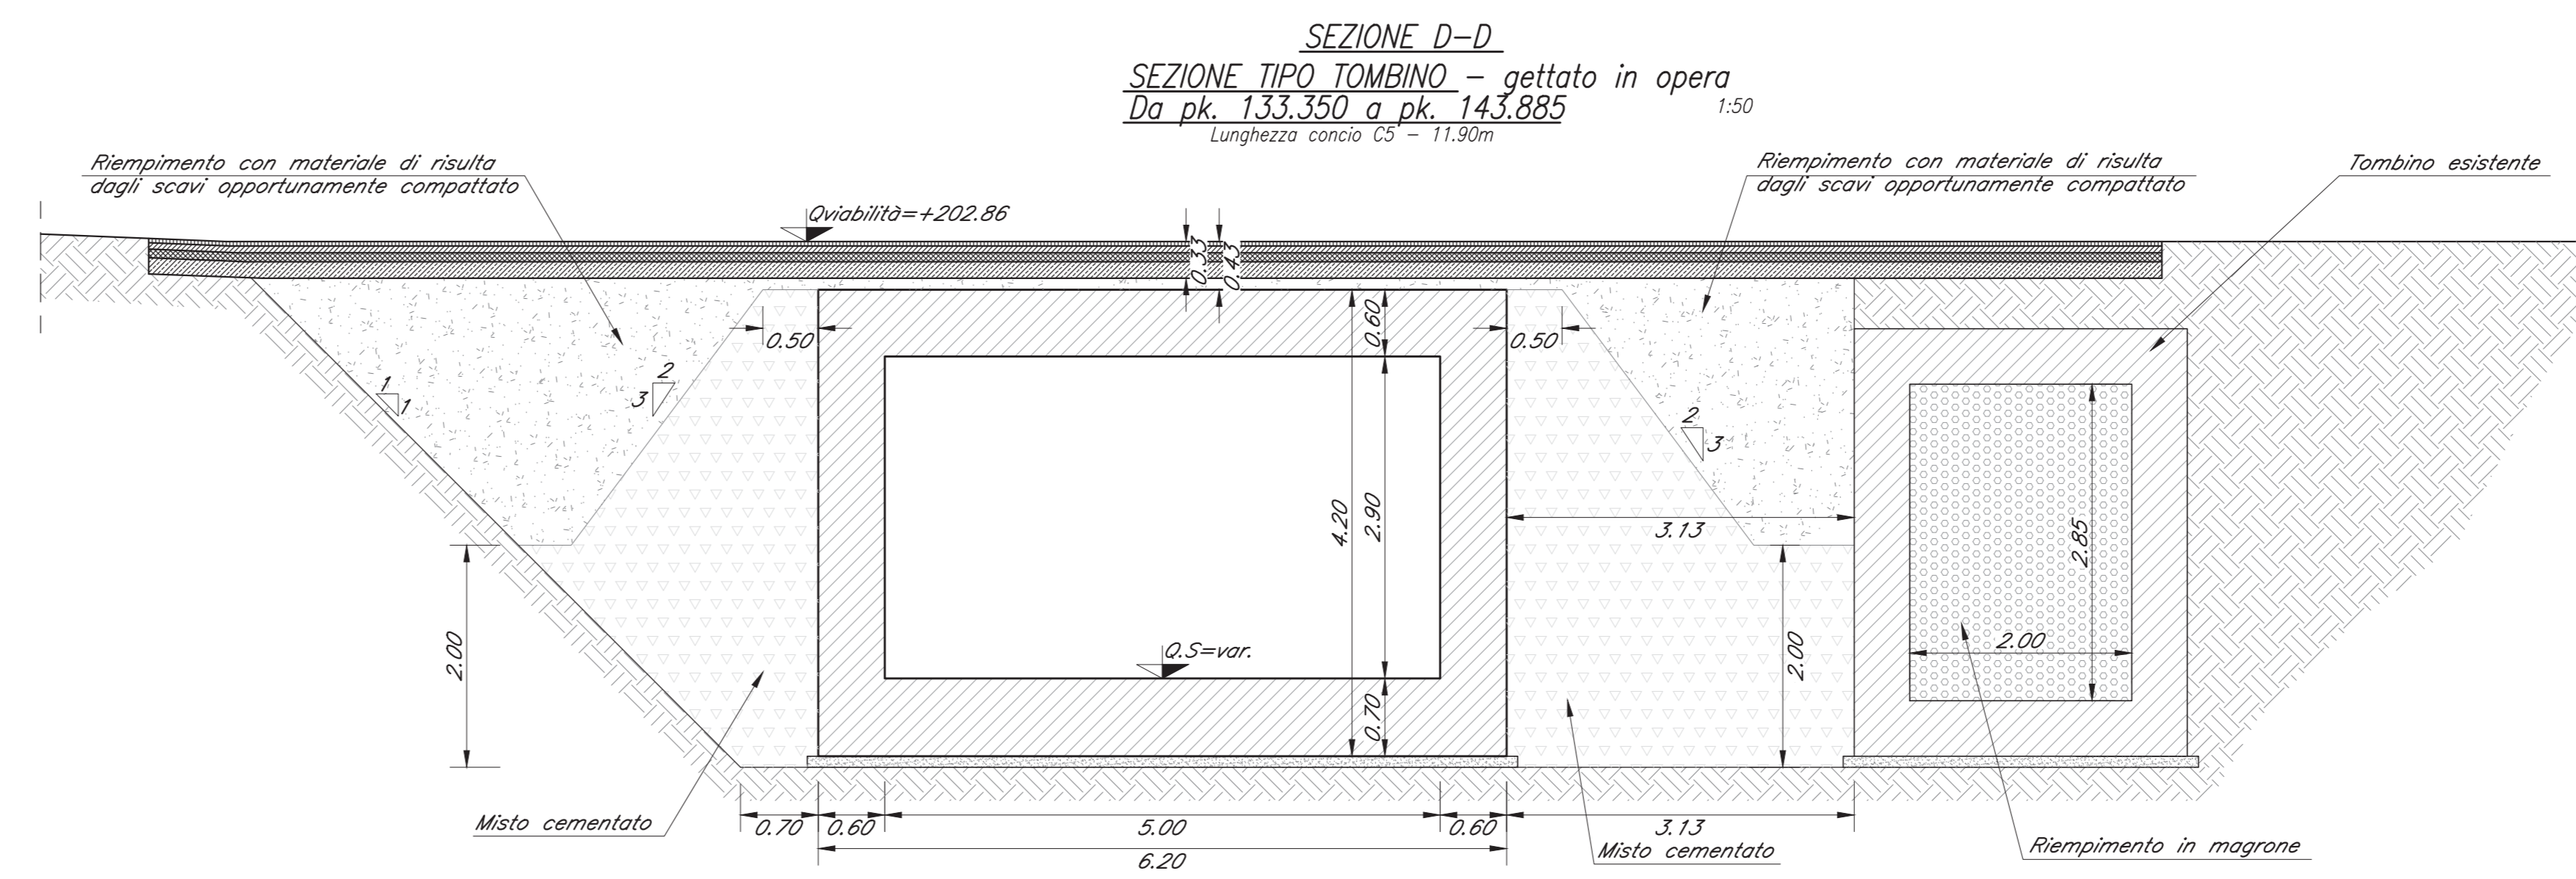
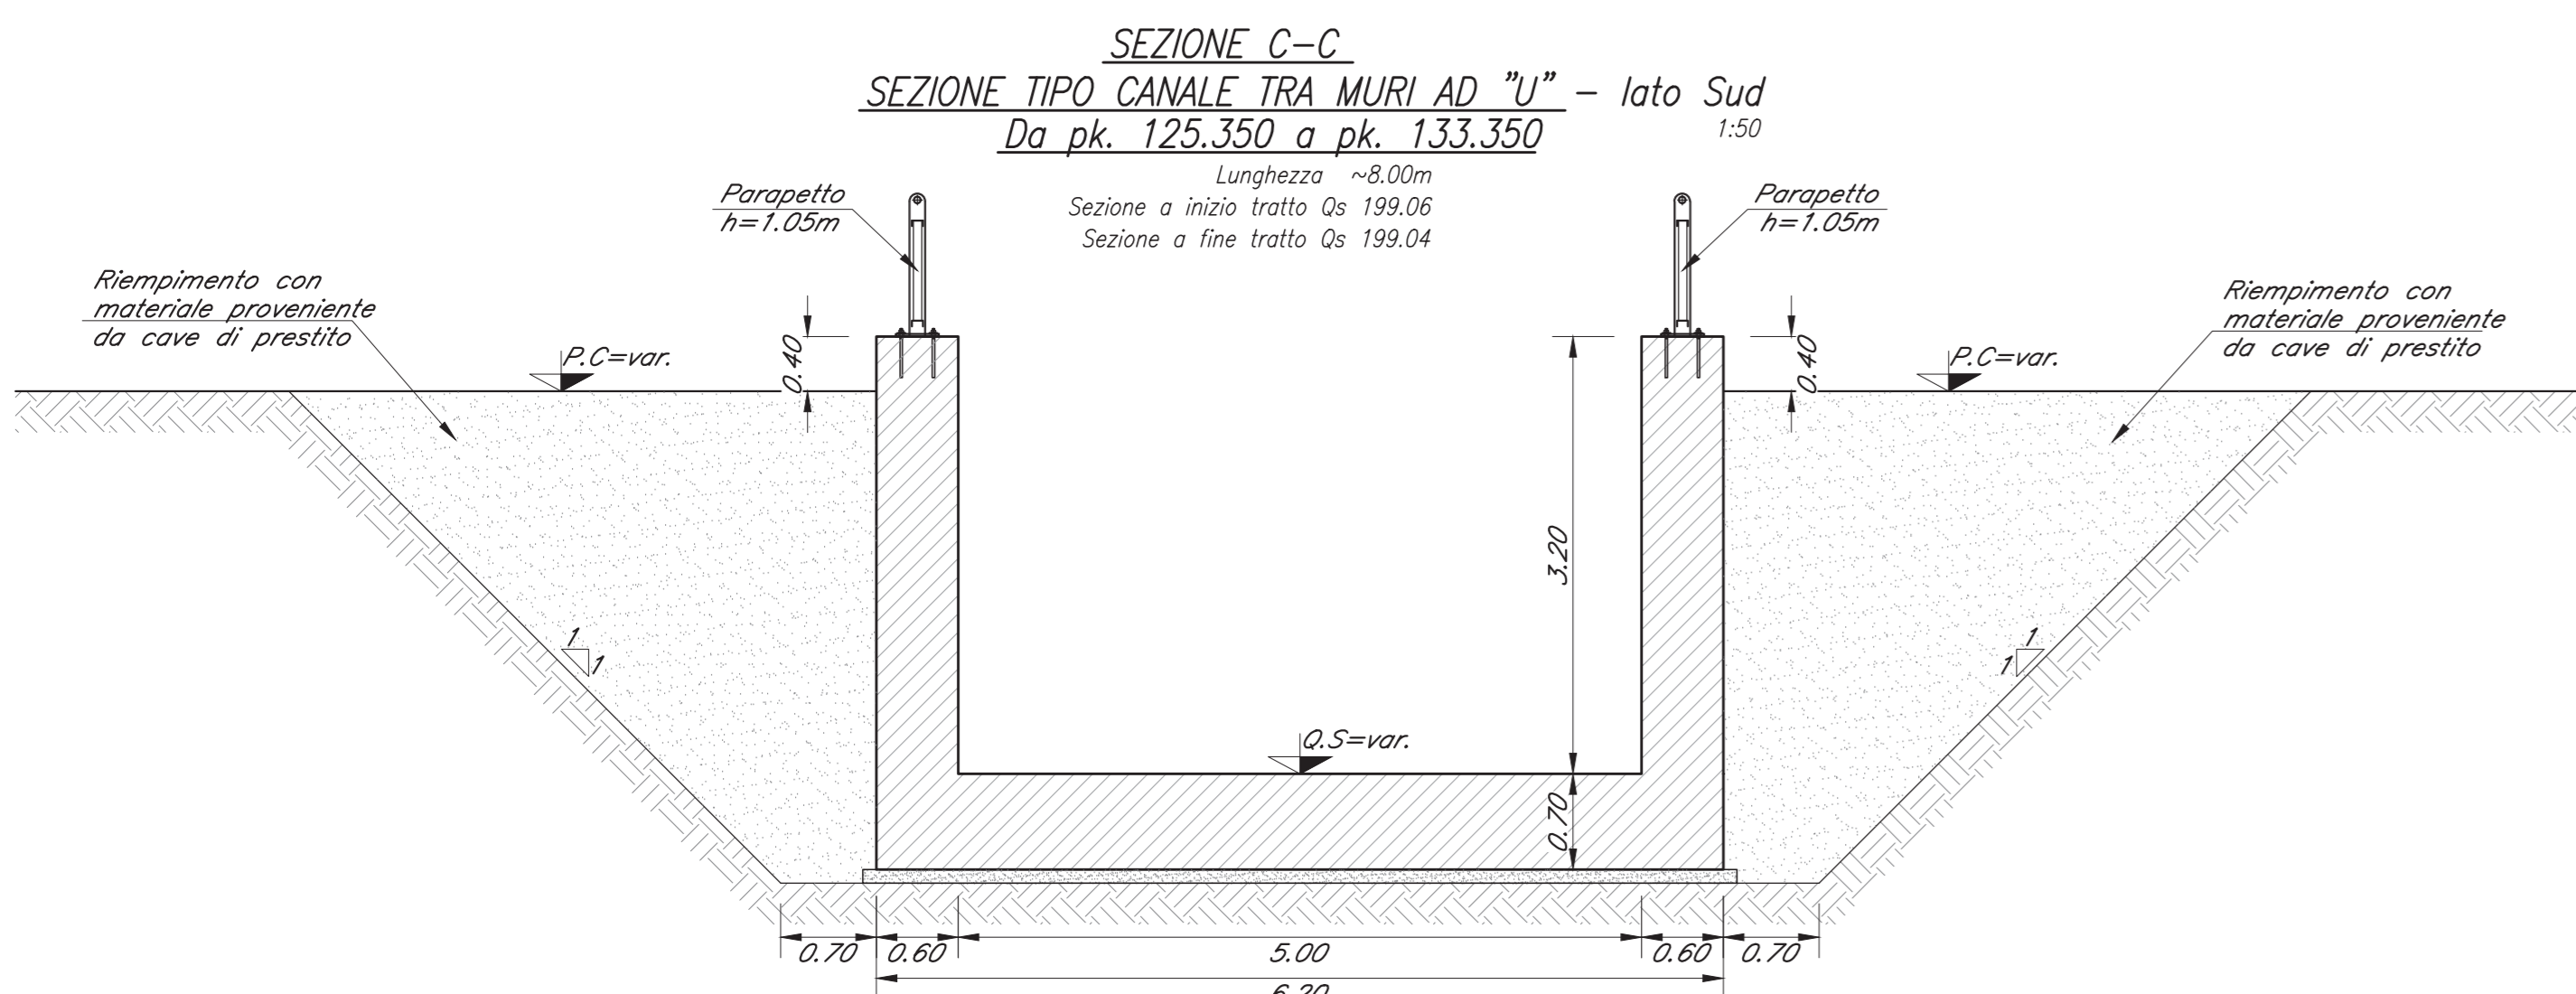
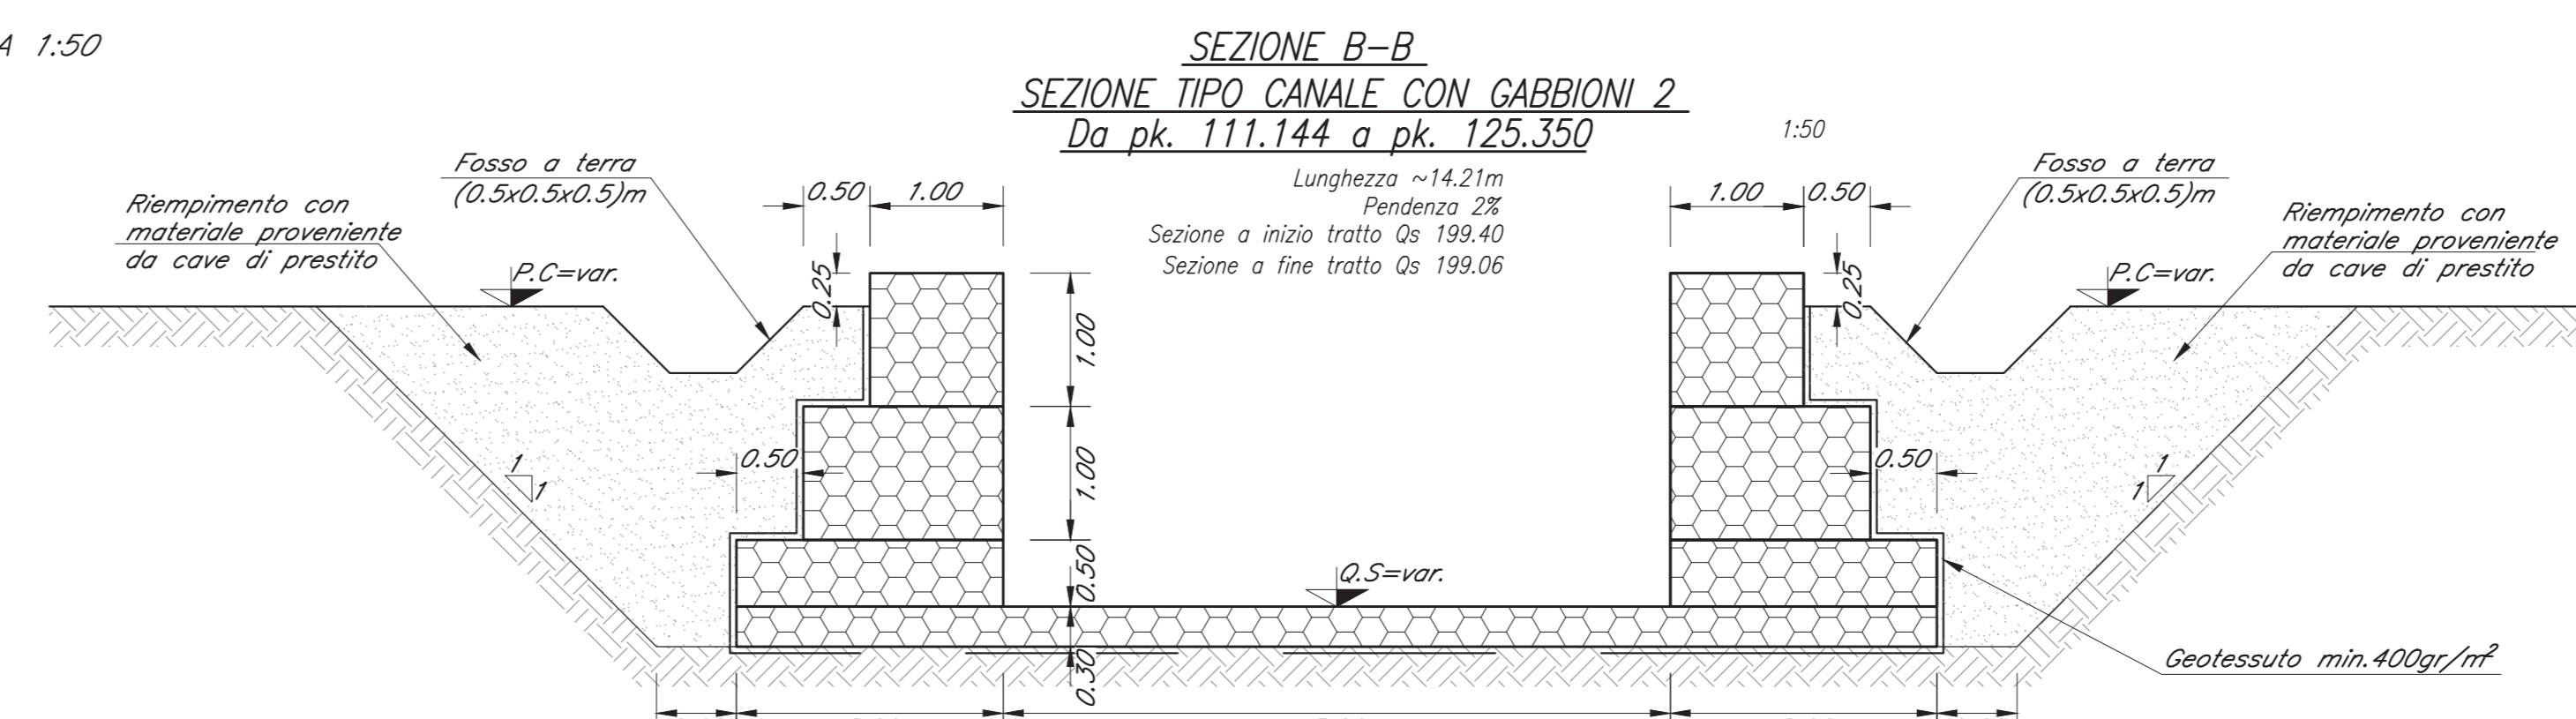



SEZIONI TRASVERSALI TIPO

SCALA 1:50

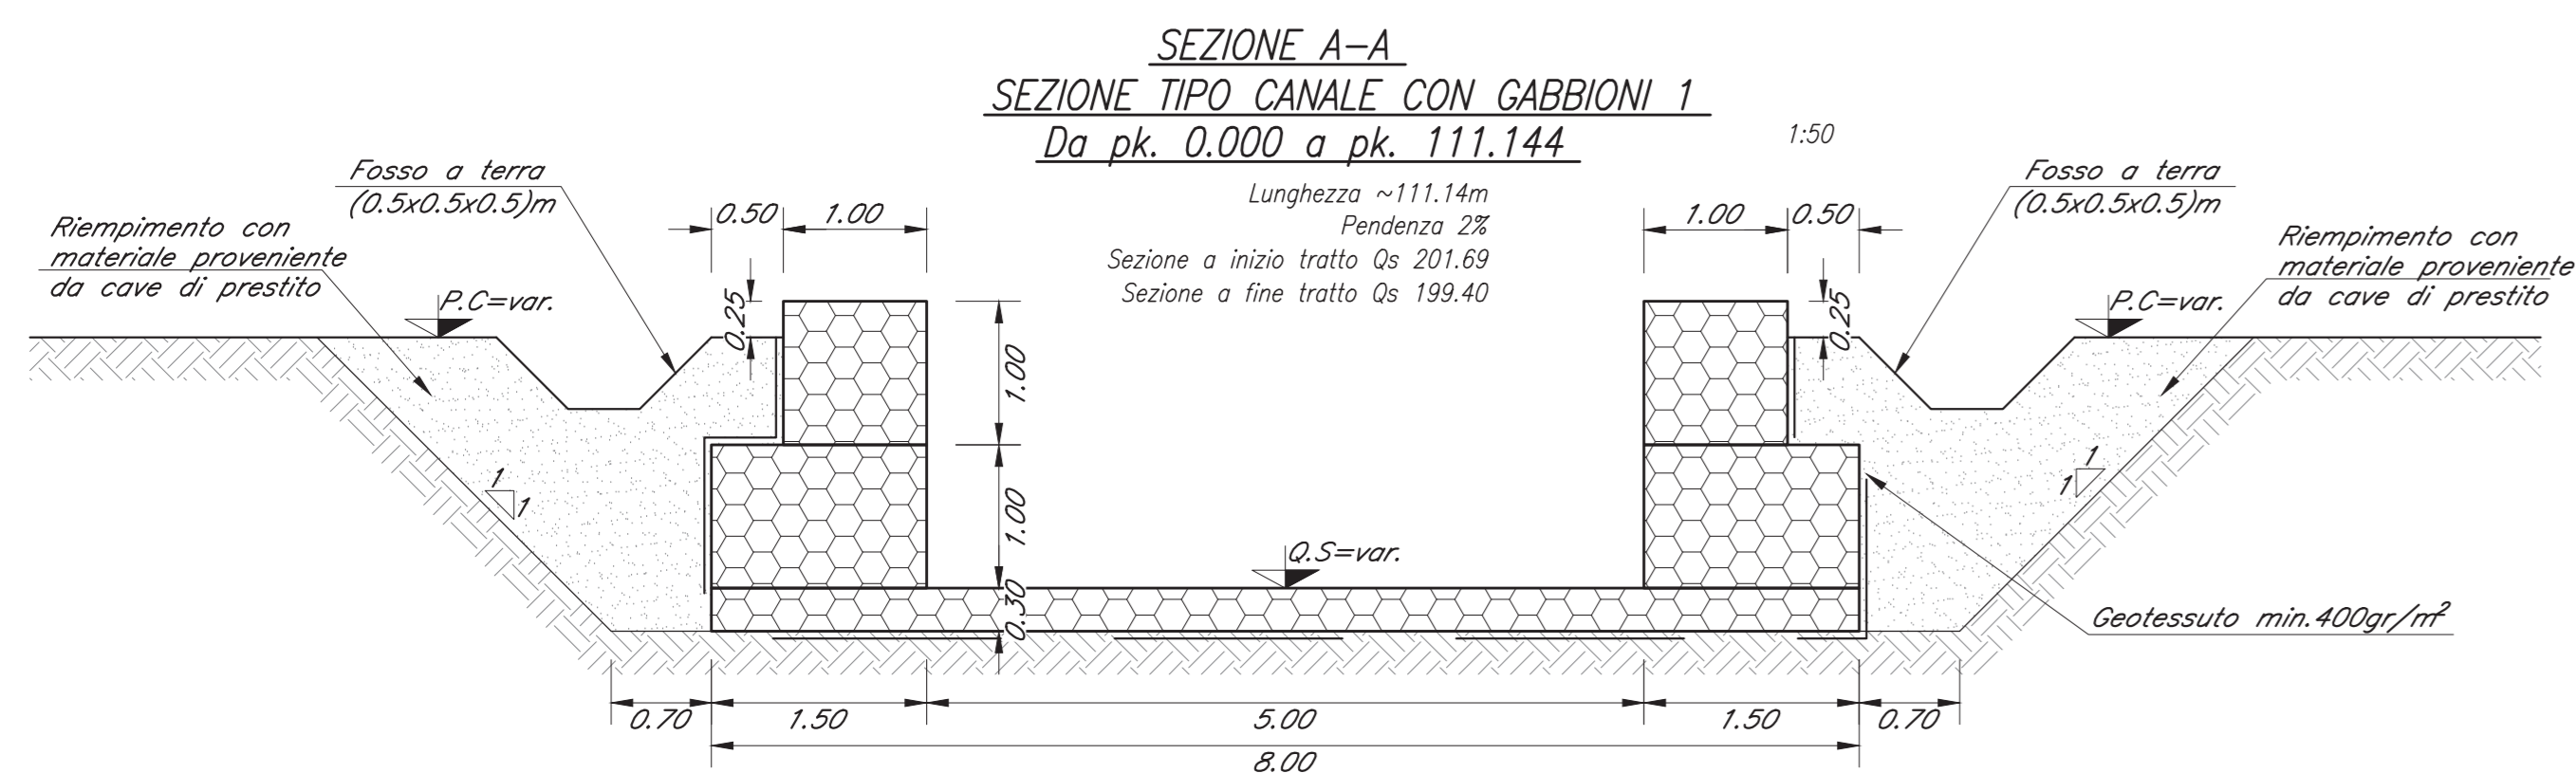

PIANTA CHIAVE

SCALA 1:1000

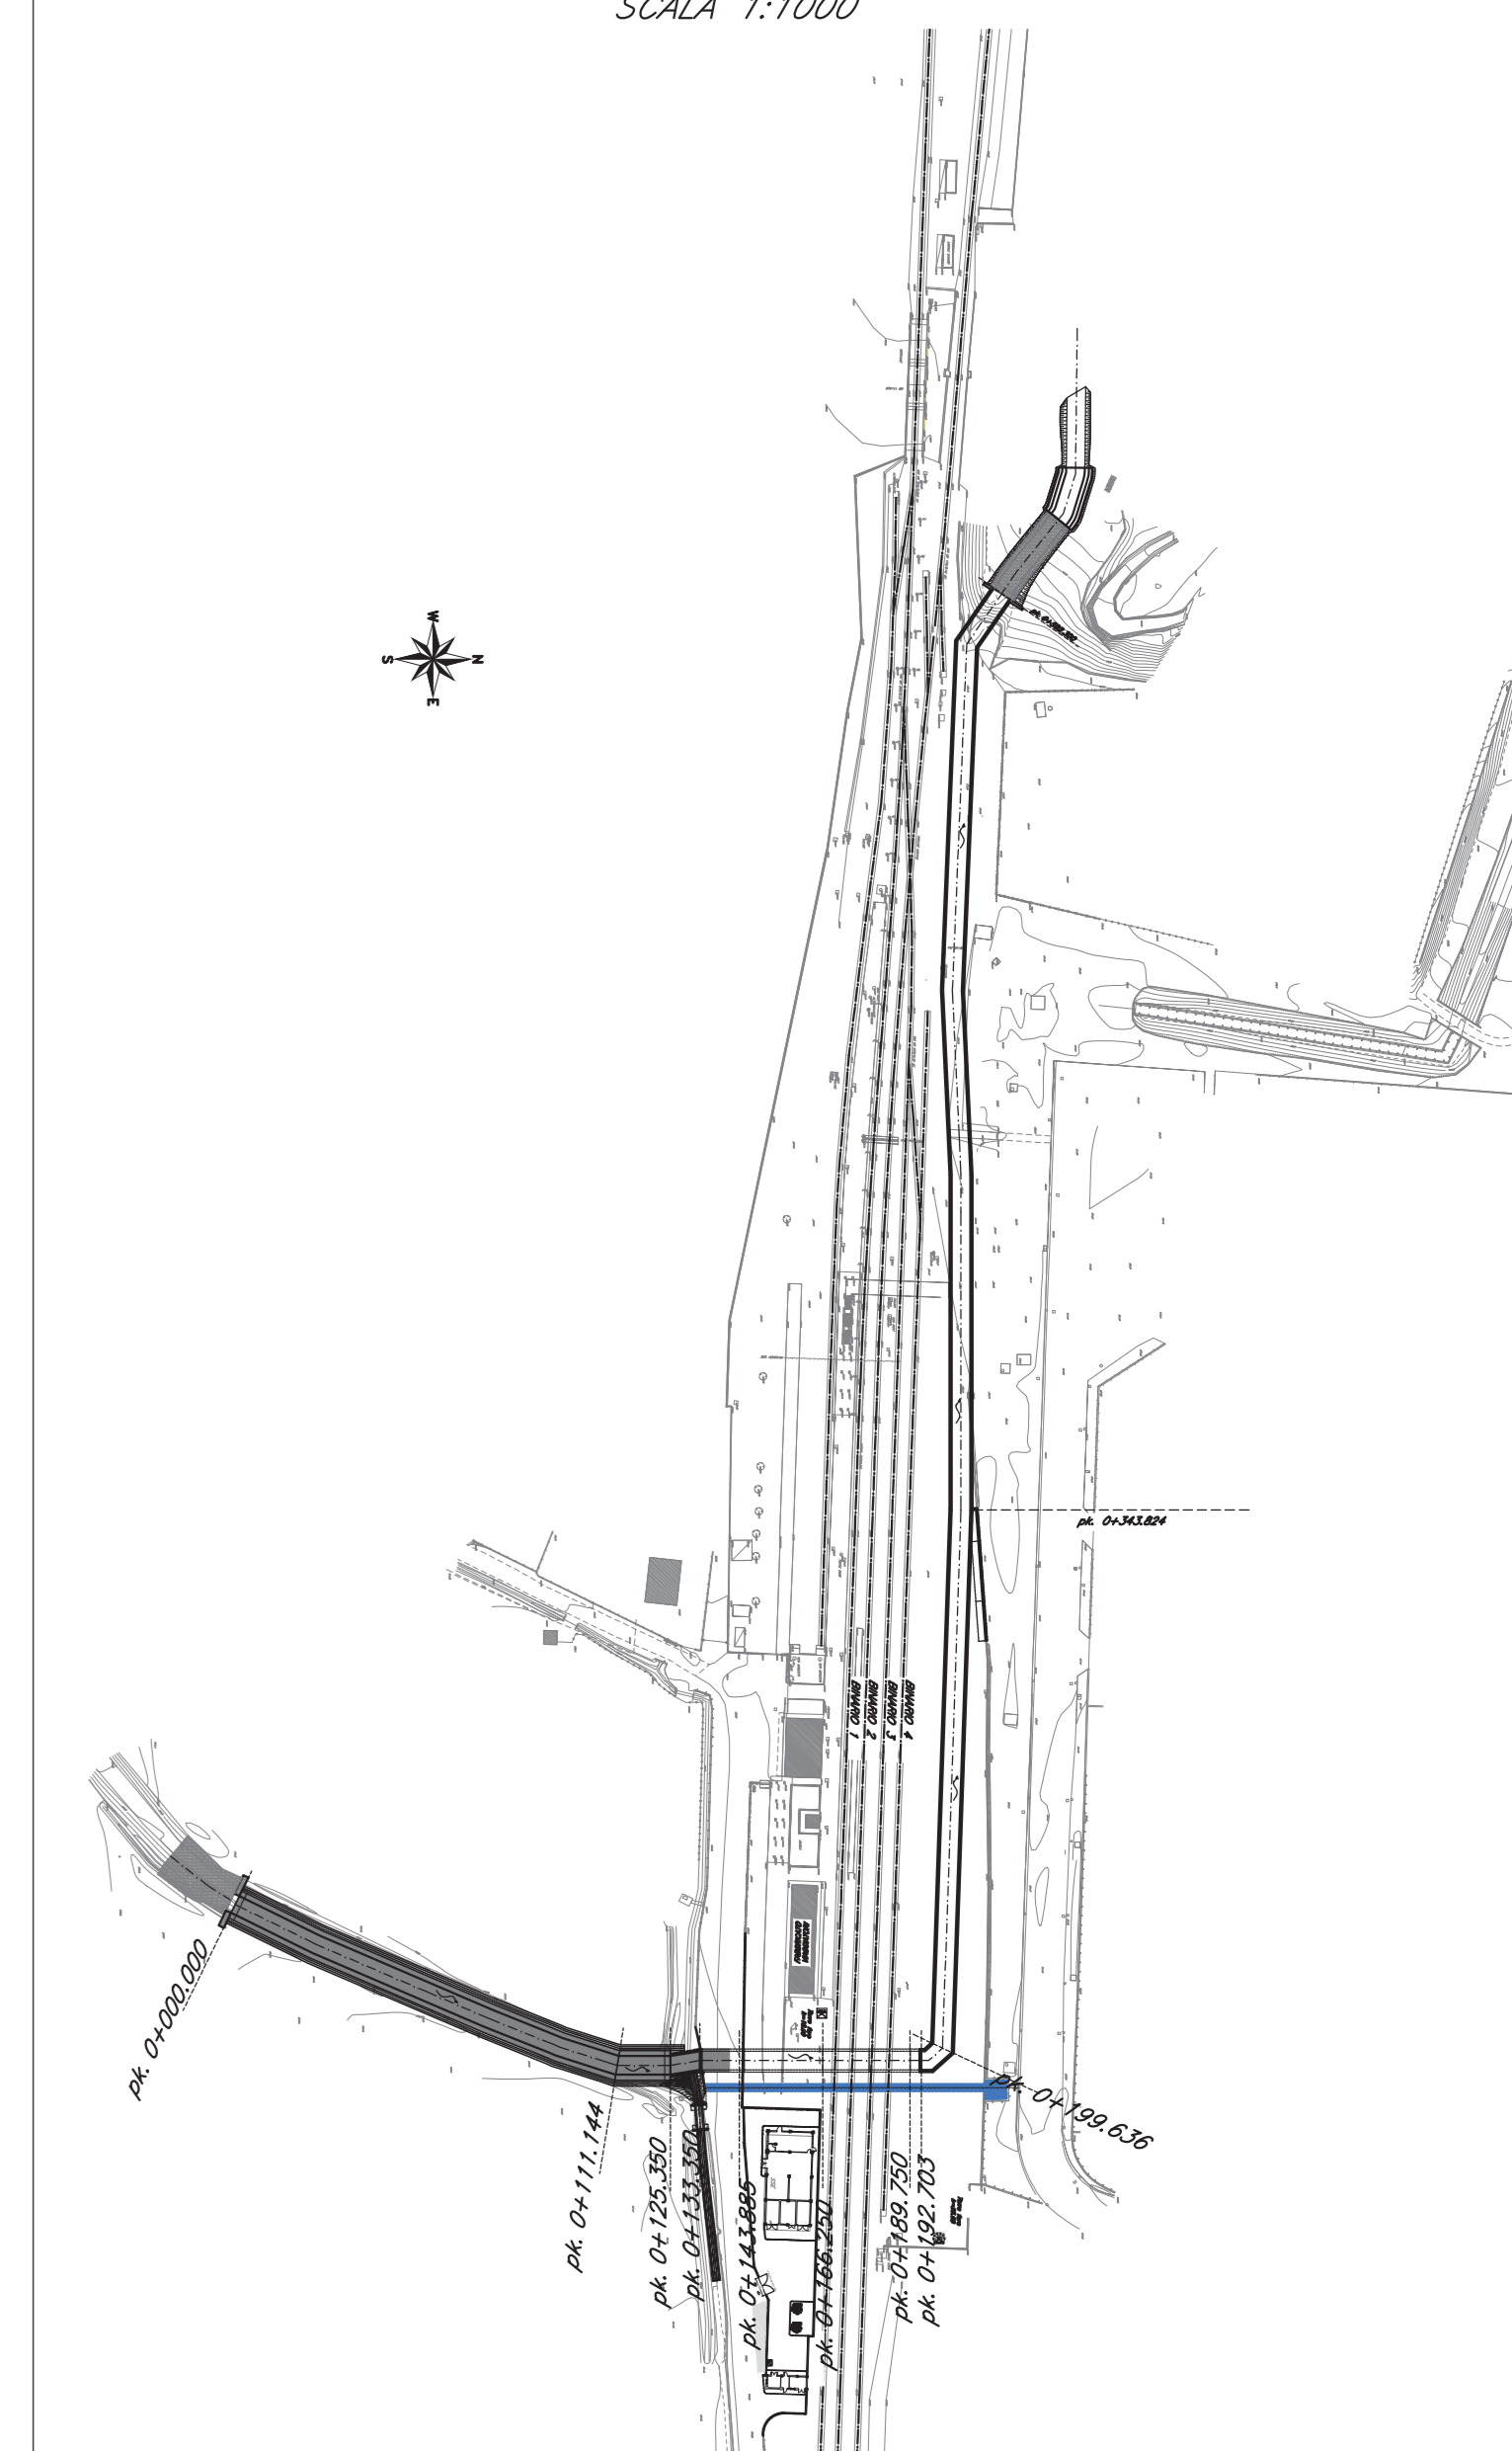

COMMITTENTE:  
**RFI**  
RETE FERROVIARIA ITALIANA  
GRUPPO FERROVIE DELLO STATO ITALIANO  
DIREZIONE PROIEZIONE INVESTIMENTI OPERATIVE

PROGETTAZIONE:  
**ITALFERR**  
GRUPPO FERROVIE DELLO STATO ITALIANO

CONTRATTO ISTITUZIONALE DI SVILUPPO PER LA REALIZZAZIONE DELLA DIRETTRICE FERROVIARIA NAPOLI-BARI-LECCE-TARANTO

U.O. INFRASTRUTTURE SUD

PROGETTO ESECUTIVO

LINEA POTENZA-FOGGIA - AMMODERNAMENTO  
SOTTOPROGETTO 2 - ELETRIFICAZIONE, RETTIFICHE DI TRACCIATO, SOPPRESSIONE P.L. E CONSOLIDAMENTO SEDE  
LOTTO 1.1 - ELETRIFICAZIONE P.M. CERVARO - ROCCHETTA - S.NICOLA DI MELFI  
CANALE DI MELFI  
Sezioni trasversali tipo Tav 1 di 2

SCALA: 1:50

COMMESSA	LOTTO	FASE	ENTE	TIPO DOC.	OPERA/DISCIPLINA	PROGR.	REV.
IA4J	11	E	78	WB	IN0100	003	C

Rev.	Descrizione	Redatto	Data	Verificato	Data	Approvato	Data	Autorezzato Data
A	EMISSIONE ESECUTIVA	A. D. Fazio	Settembre 2018	G. Loring	Settembre 2018	G. Loring	Settembre 2018	01 Settembre 2018
B	REVISIONE	A.L. Tassi	Settembre 2018	S. Focardi	Settembre 2018	G. Loring	Settembre 2018	
C	REVISIONE A SEGUITO DI C.M.P.		Settembre 2018		Settembre 2018		Settembre 2018	