

ELEMENTO: ARMATURA RICOSTRUZIONE PENSILINA						N.ELEMENTI: 1
POSIZIONE	N. PEZZI	Ø [mm]	L [cm]	L. TOT [m]	PESO [kg]	SCHEMA PIEGATURA (misure di filo esterno)
1	192	12	65	124.80	110.07	
2	192	12	65	124.80	110.07	
3	192	12	65	124.80	110.07	
4	192	12	67	128.60	114.50	
5	8	12	1000	40.00	35.60	
6	8	12	1000	40.00	35.60	
PESO TOTALE:					515.91	x 1 elemento = 257.96 kg
PESO TOTALE/ 1.00 ML					6.74	


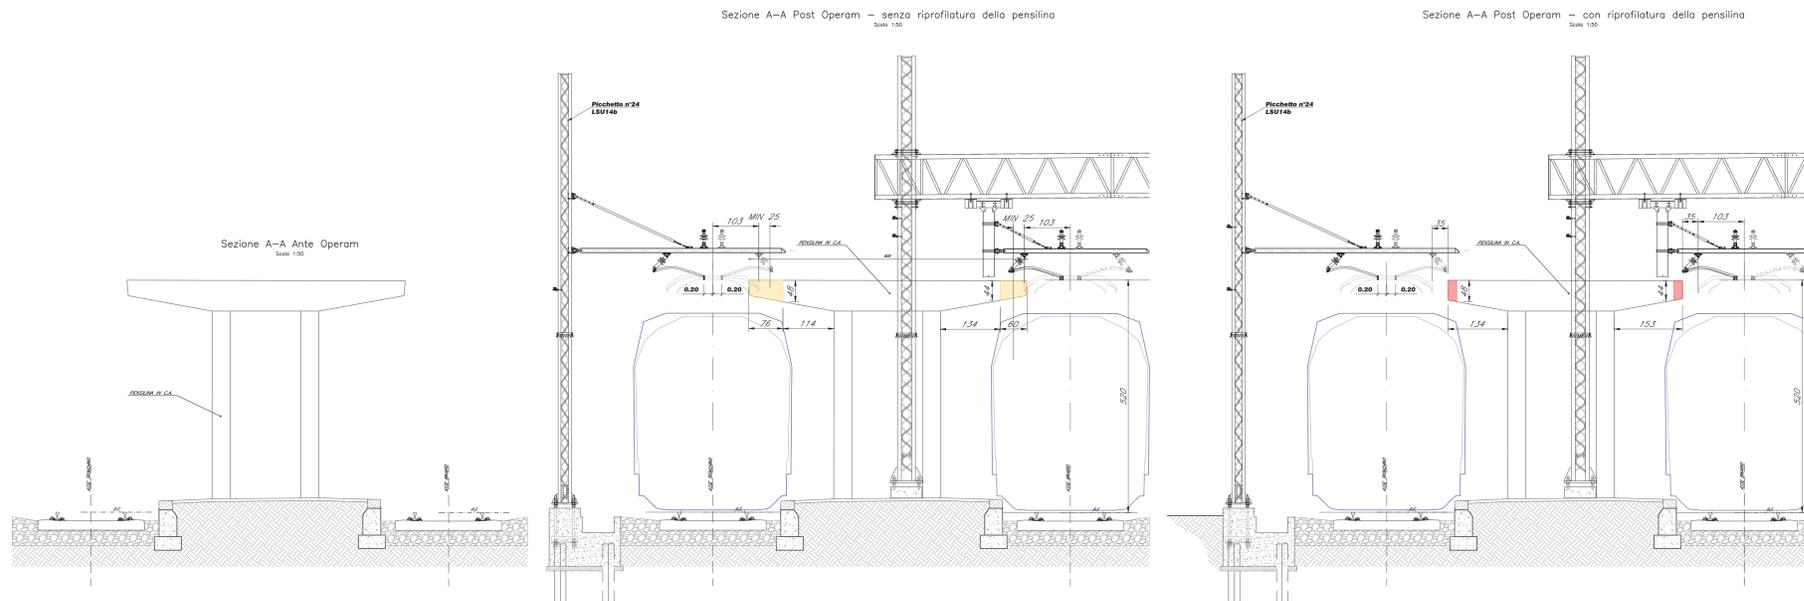


TABELLA MATERIALI (D.M. 14.01.2008)


Calcestruzzo	Classe di lavorabilità	Tipo di cemento	Classe di resistenza a compressione	Classe di esposizione ambientale	D _{max} (mm)
Magnone di livellamento	B3-B4	CEM III-V	C12/15	X0	-
Ripristino pensilina	B3-B4	CEM III-V	CM3/37	XC3	25

ACCIAIO	ACCIAIO PER BARRE DI ARMATURA	ACCIAIO B400C (controllato in stabilimento - saldabile)
		<ul style="list-style-type: none"> Classi S, S2, S3 Classi C, C20, C25 Classi F, F20, F25 Classi A, A20, A25 Allungamento $A_{gk} \geq 7.50\%$
		40 mm

Legenda misure:

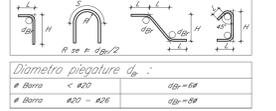

KEY PLAN

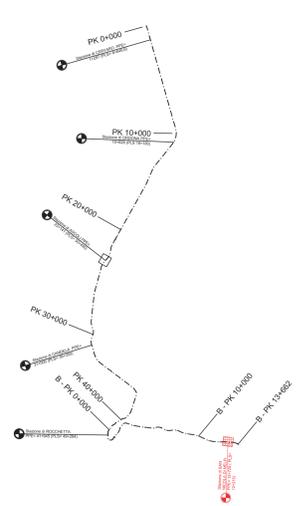

- NOTE:**
- Sarà cura ed onere dell'Appaltatore, durante la fase di realizzazione degli elaborati di dettaglio, confermare le quote e le demolizioni rappresentate in questo elaborato grafico attraverso un opportuno rilievo di dettaglio.
 - Gli interventi rappresentati in questo elaborato grafico riguardano esclusivamente la demolizione ed il successivo ripristino della pensilina.

LEGENDA DEMOLIZIONE / RICOSTRUZIONE

- Demolizione della pensilina
- Ricostruzione della pensilina

COMMITTENTE: **R.F.I. R.F.E. FERROVIARIA ITALIANA**
GRUPPO FERROVIE DELLO STATO ITALIANO

PROGETTAZIONE: **ITALFERR**
GRUPPO FERROVIE DELLO STATO ITALIANO

CONTRATTO ISTITUZIONALE DI SVILUPPO PER LA REALIZZAZIONE DELLA DIRETTRICE FERROVIARIA NAPOLI-BARI-LECCE-TARANTO

U.O. INFRASTRUTTURE SUD

PROGETTO ESECUTIVO

LINEA POTENZA-FOGGIA - AMMODERNAMENTO SOTTOPROGETTO 2 - ELETRIFICAZIONE, RETTIFICHE DI TRACCIATO, SOPPRESSIONE P.L. E CONSOLIDAMENTO SEDE

LOTTO 1.1 - ELETRIFICAZIONE P.M. CERVARO - ROCCHETTA - S.NICOLA DI MELFI

INFRASTRUTTURA FERROVIARIA
Verifica PMO S. N. Melfi

SCALA: VARIE

COMMESSA LOTTO FASE ENTE TIPO DOC. OPERA/DISCIPLINA PROG. REV.

1	A4J	11	E	78	WZ	I	F0002	001	B
---	-----	----	---	----	----	---	-------	-----	---

Rev.	Descrizione	Rilascio	Data	Verificato	Data	Approvato	Data	Autore	Data
A	Emissione Esecutiva	A.1.10.00	08/06/2018	G. Scudato	08/06/2018	G. Scudato	08/06/2018	G. Scudato	08/06/2018
B	Revisione	A.1.10.00	08/06/2018	G. Scudato	08/06/2018	G. Scudato	08/06/2018	G. Scudato	08/06/2018

File: IA6411E78WZIF0002018.dwg In. Etab.