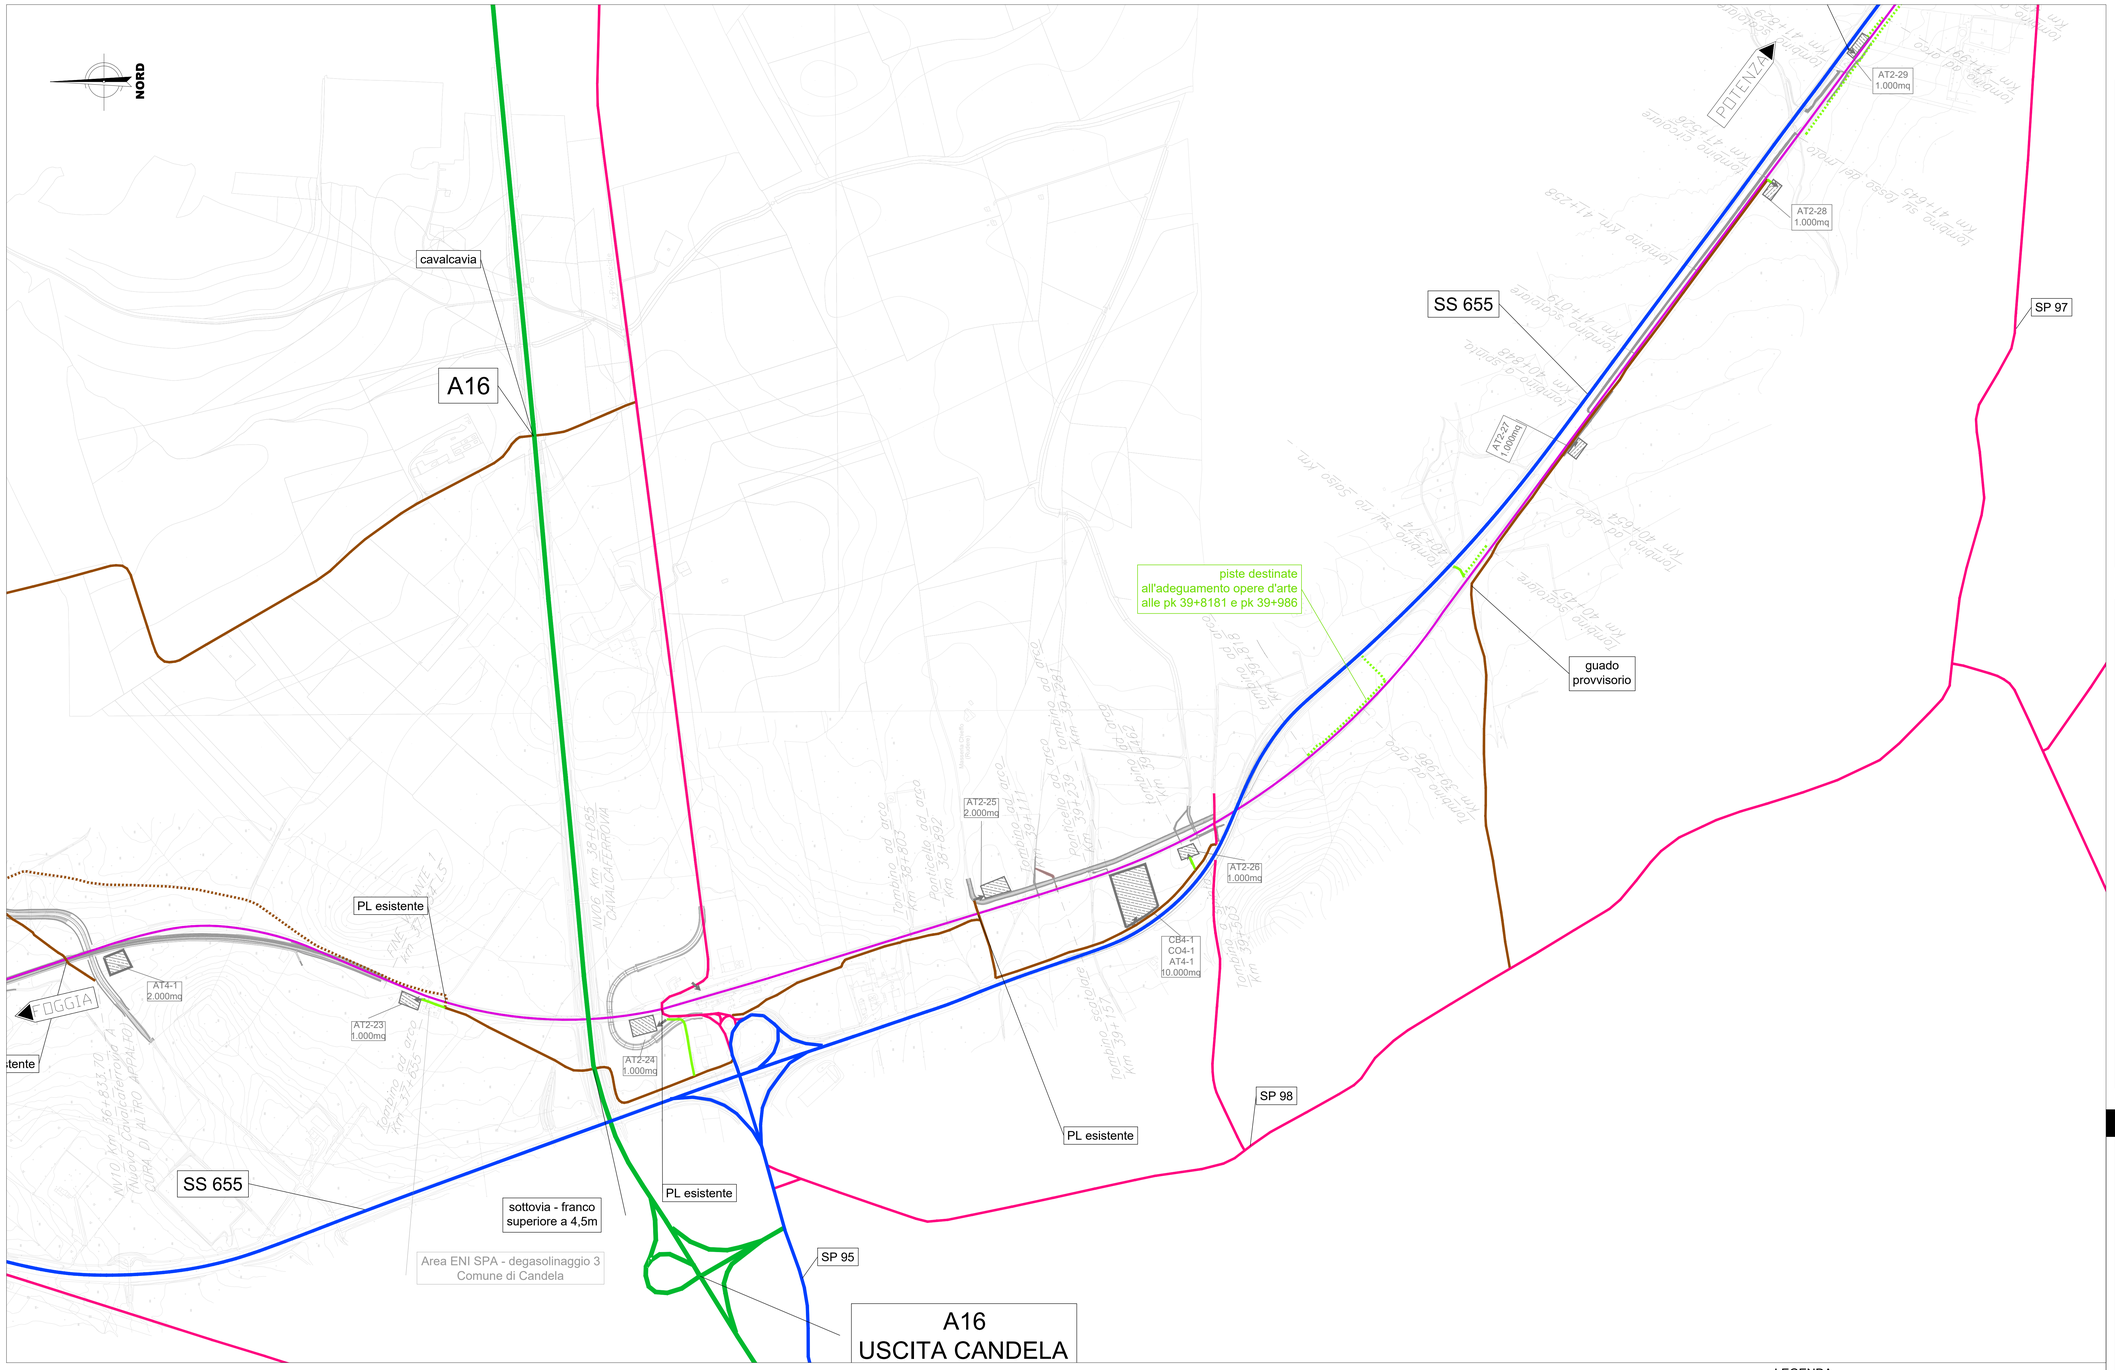

SINTESI DEGLI INTERVENTI DIVISI PER LOTTO	
Lotto	Descrizione
1	*INTERVENTI LUNGO LINEA:* *Elettrificazione (posa blocchi e pali TE su rilevato e posa portali metallici su ponti);* *Posa cunicoli TLC.* *SSE e Cabine TE* *Realizzazione canale idraulico presso la stazione di S.N. di Melfi.*
5	*Lavori di SCMT*
2	*VIADOTTI IN MURATURA:* *interventi di adeguamento e miglioramento viadotti esistenti.* *SOPPRESSIONE PL:* *Intervento di realizzazione dei nuovi cavalcaferrovia.* *NUOVI TOMBINI:* *Realizzazione nuovi tombini per tratto in variante di tracciato e realizzazione nuove tombini per adeguamento strutturale (demolizione e ricostruzione)* *TOMBINI ESISTENTI:* *Intervento di adeguamento tombini esistenti per modifica armamento e velocità linea di tracciato.*
4	*SOPPRESSIONE PL:* *Intervento di realizzazione dei nuovi cavalcaferrovia.*

KEYPLAN

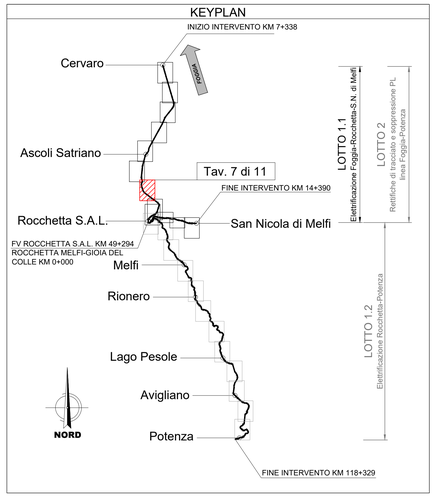

CODICE
IDENTIFICATIVO AREE

LEGENDA

Simbolo	Descrizione	Simbolo	Descrizione
	CB – Campo base		*linea ferroviaria esistente*
	CO – Cantiere operativo		*autostrada*
	AT – Area tecnica di stazione		*viabilità principale*
	AT – Area tecnica per opera		*viabilità secondaria*
	opere/interventi da realizzare		*strade poderali esistenti*
	tronchini ad uso cantiere		*ulteriore poderale esistente per interventi altro appalto*
	opere/interventi a cura di altro appalto		*pista di cantiere*
	accesso area di cantiere		*ulteriore pista di cantiere per interventi altro appalto*

NOTA: in merito alle "ulteriori poderali/piste di cantiere", destinate all'adeguamento delle opere d'arte, e quindi oggetto di altro appalto, si evidenzia che qualora l'appaltatore del presente lotto intendesse realizzarle sarà a suo carico l'acquisizione delle dovute autorizzazioni da parte dagli enti competenti.

COMMITTENTE:

RFI RETE FERROVIARIA ITALIANA
GRUPPO FERROVIE DELLO STATO ITALIANE
Società del Gruppo FS Italiane
DIREZIONE PROGRAMMA INVESTIMENTI DIRETTRICE SUD

PROGETTAZIONE:

ITALFERR
GRUPPO FERROVIE DELLO STATO ITALIANE

CONTRATTO ISTITUZIONALE DI SVILUPPO PER LA REALIZZAZIONE DELLA DIRETTRICE FERROVIARIA NAPOLI-BARI-LECCE-TARANTO

U.O. ARCHITETTURA, AMBIENTE E TERRITORIO - CANTIERIZZAZIONE

PROGETTO ESECUTIVO

LINEA POTENZA-FOGGIA - AMMODERNAMENTO

SOTTOPROGETTO 2 - ELETTRIFICAZIONE, RETTIFICHE DI TRACCIATO, SOPPRESSIONE P.L. E CONSOLIDAMENTO SEDE

LOTTO 1.1 - ELETTRIFICAZIONE P.M. CERVARO - ROCCHETTA - S.NICOLA DI MELFI

ELABORATI GENERALI - CANTIERIZZAZIONE
Planimetria delle aree di cantiere e relativa viabilità di accesso - tav.7 di 11

SCALA: 1:5000

COMMESSA	LOTTO	FASE	ENTE	TIPO DOC.	OPERA/DISCIPLINA	PROGR.	REV.
I A 4 J	1 1	E	5 3	P 5	C A 0 0 0 0	0 0 7	B

Rev.	Descrizione	Redatto	Data	Verificato	Data	Approvato	Data	Autorizzato
A	Emissione esecutiva	M. Muti	MAR 2019	M. Cerri	MAR 2019	G. Lestingi	MAR 2019	
B	Emissione per specificazione prescrizioni	B. Capuozzo	FEB 2021	B. Capuozzo	FEB 2021	G. Lestingi	FEB 2021	

ITALFERR S.p.A.
U.O. Architettura, Ambiente e Territorio
Cantieri, Aree e Strade
Dott. Ing. Giuseppe Lestingi
Ordine degli Ingegneri della Provincia di Roma
n. A 13973

File: n. Elab.: