

LEGENDA

--- Confini Regionali
 --- Confini Comunali
 ■ Stazione

Ammodernamento linea ferroviaria: LOTTO 1.1

Linea storica Foggia-Potenza oggetto di elettrificazione - Tratti allungamento
 Linea storica Foggia-Potenza oggetto di elettrificazione - Tratti di nuova costruzione
 Linea storica Rocchetta-S. Nicola di Melfi oggetto di elettrificazione - Tratti allo scoperto
 Linea storica Rocchetta-S. Nicola di Melfi oggetto di elettrificazione - Tratti in galleria
 Sottostazione Elettrica (SSE)
 Cabine elettriche di trasformazione (TE)
 Linea storica Foggia-Potenza oggetto di altro appalto

Area di cantiere
 CS - Campo base
 AT - Area tecnica di stazione
 Area di cantiere soggette ad altro appalto

CO - Campo operativo
 AT - Area tecnica per opera

Viabilità
 Autostada
 Viabilità secondaria
 Viabilità principale

Tipologie dei ricettori
 Residenziale
 Ospedali, case di cura
 Terziario
 Penitenziari FS
 Ruderi, box, e depositi


Asili, scuole e università
 Cable
 Produttivo, industriale
 Ristoranti fuori fascia

strade poderali esistenti
 ulteriore podereale esistente per interventi altro appalto
 pista di cantiere
 sfersce, piste di scivolo, per interventi altro appalto

Mitigazioni

- 1 Utilizzo di curatella lavorante in uscita dal cantiere
- 2 Recinzione delle aree di cantiere
- 3 Bagliatura delle aree di cantiere
- 4 Impermeabilizzazione delle aree di sottopiede (e delle aree di deposito carburanti)
- 5 Scavo delle superfici di cantiere e accantonamento dello strato fertile di terreno per riutilizzo a fine lavori
- 6 Inerbimento dei cumuli di materiali di scarto con espungimento alla base e biostuope

Si prevede la spazzatura della viabilità pubblica di accesso alle aree di cantiere per 1 Km dall'ingresso al cantiere, per estensioni 1 anno di durata.

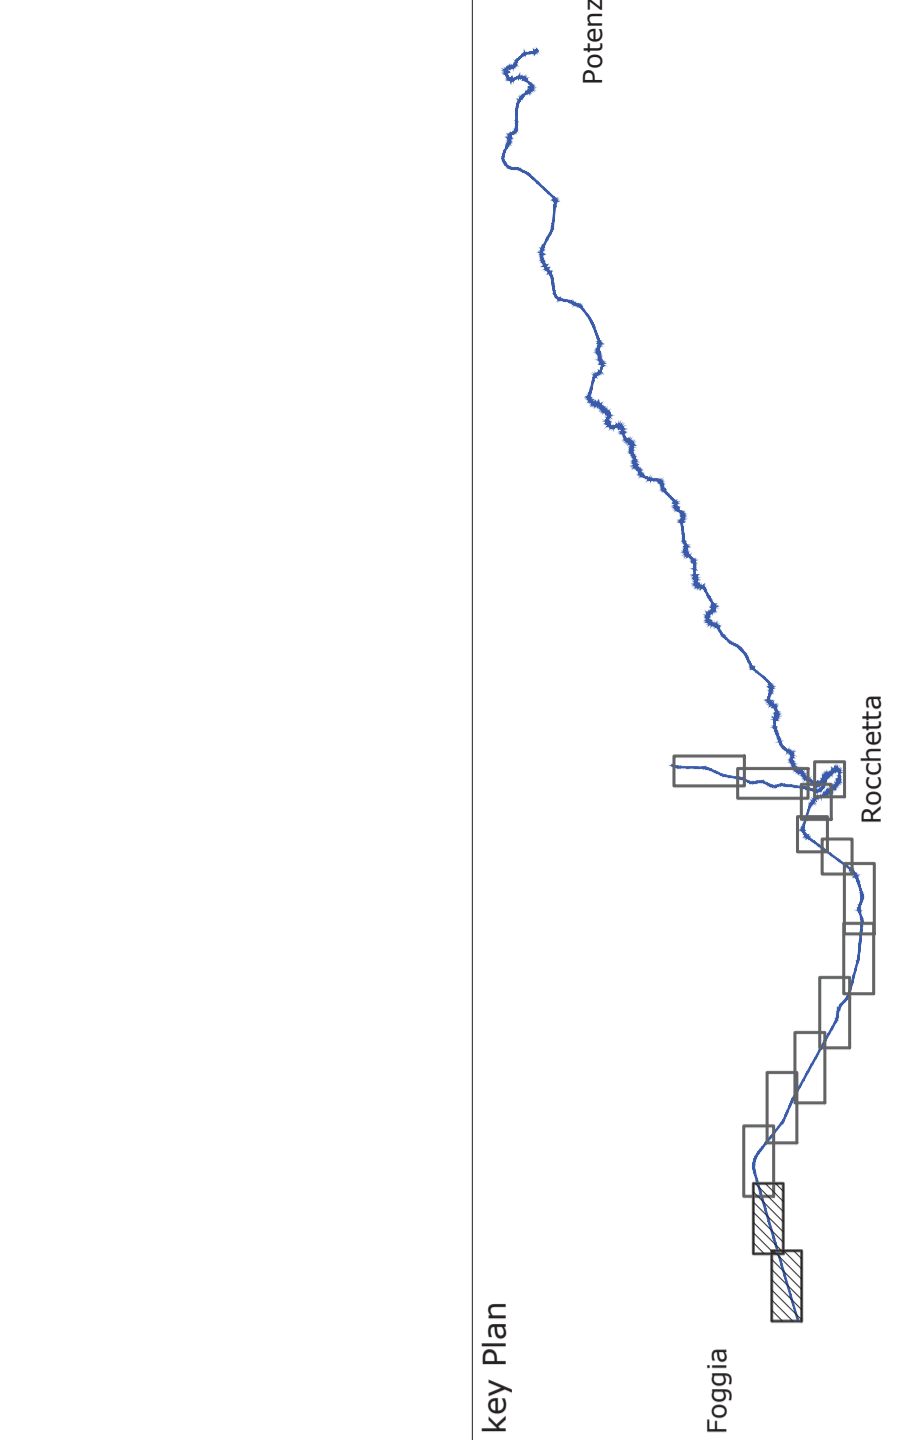

COMITENTE: **RFI**
 GRUPPO AZIENDE DELLO STATO ITALIANO
 SOCIETÀ PER AZIENDE FERROVIARIE

PROGETTAZIONE: **ITALFER**
 SOCIETÀ PER AZIENDE FERROVIARIE

CONTRATTO ISTITUZIONALE DI SVILUPPO PER LA REALIZZAZIONE DELLA DIRETTRICE FERROVIARIA NAPOLI-BARI-LECCE-TARANTO

U.O. GEOLOGIA, GESTIONE TERRE E BONIFICHE

PROGETTO ESECUTIVO

LINEA POTENZA-FOGGIA - AMMODERNAMENTO SOTTOPROGETTO 2 - ELETRIFICAZIONE RETTIFICHE DI TRACCIATO, SOPPRESSIONE P.L. E CONSOLIDAMENTO SEDE

LOTTO 1.1 - ELETRIFICAZIONE CERVARO - ROCCHETTA - S. NICOLA DI MELFI

PROGETTO AMBIENTALE DELLA CANTIERIZZAZIONE
 Pianificata localizzazione interventi di mitigazione - Tav. 1/6

SCALA: **1 : 5.000**

COMMESSA LOTTO FASE ENTE TIPO DOC. OPERAZIONE LINEA PROG. REV.
 I14J11 E 69 PX CA0000 001 C

Rev.	Descrizione	F. Data	Verificato	Data	Approvato	Data	Autore	Data
A	Emissione Definitiva	17.03.2015	Maggi	02.04.2015	Maggi	02.04.2015	Maggi	02.04.2015
B	Emissione per CDL	17.03.2015	Maggi	02.04.2015	Maggi	02.04.2015	Maggi	02.04.2015
C	Emissione definitiva	17.03.2015	Maggi	02.04.2015	Maggi	02.04.2015	Maggi	02.04.2015

FR: IMAJ11E189FK0000001 C 0/MS

FR: EMB:

tratto di binario di linea utilizzabile per attività di sosta/caricamento nel periodo di ICE lotto 2