


LEGENDA

1 SALA RIUNIONI	Linea ferroviaria esistente
2 UFFICIO	Viabilità principale
3 SPOGLIATOIO	Viabilità secondaria
4 SERVIZI IGIENICI COMUNI	Viabilità da adeguare
5 INFERMIERIA/PRESIDIO SANITARIO	Viabilità podereale
6 MAGAZZINO	Ulteriore viabilità podereale per eventuali altri appalti
7 LABORATORIO	Pista di cantiere
8 OFFICINA	Ulteriore piste di cantiere per eventuali altri appalti
9 DORMITORIO	Percorso pedonale
10 MENSA	Accesso pedonale
11 GUARDIANIA	Accesso carrabile
PRESIDIO DI PRONTO SOCCORSO	Area logistica
ESTINTORE	Area stoccaggio/deposito
WC CHIMICO	Area a disposizione di altri appaltatori
QUADRO ELETTRICO GENERALE (tipo ASC)	
GRUPPO ELETTRICO	
LAVAGGIO RUOTE	
TORRE FARO	
POSTI PER LE AUTO	
POSTI MEZZI OPERATIVI	

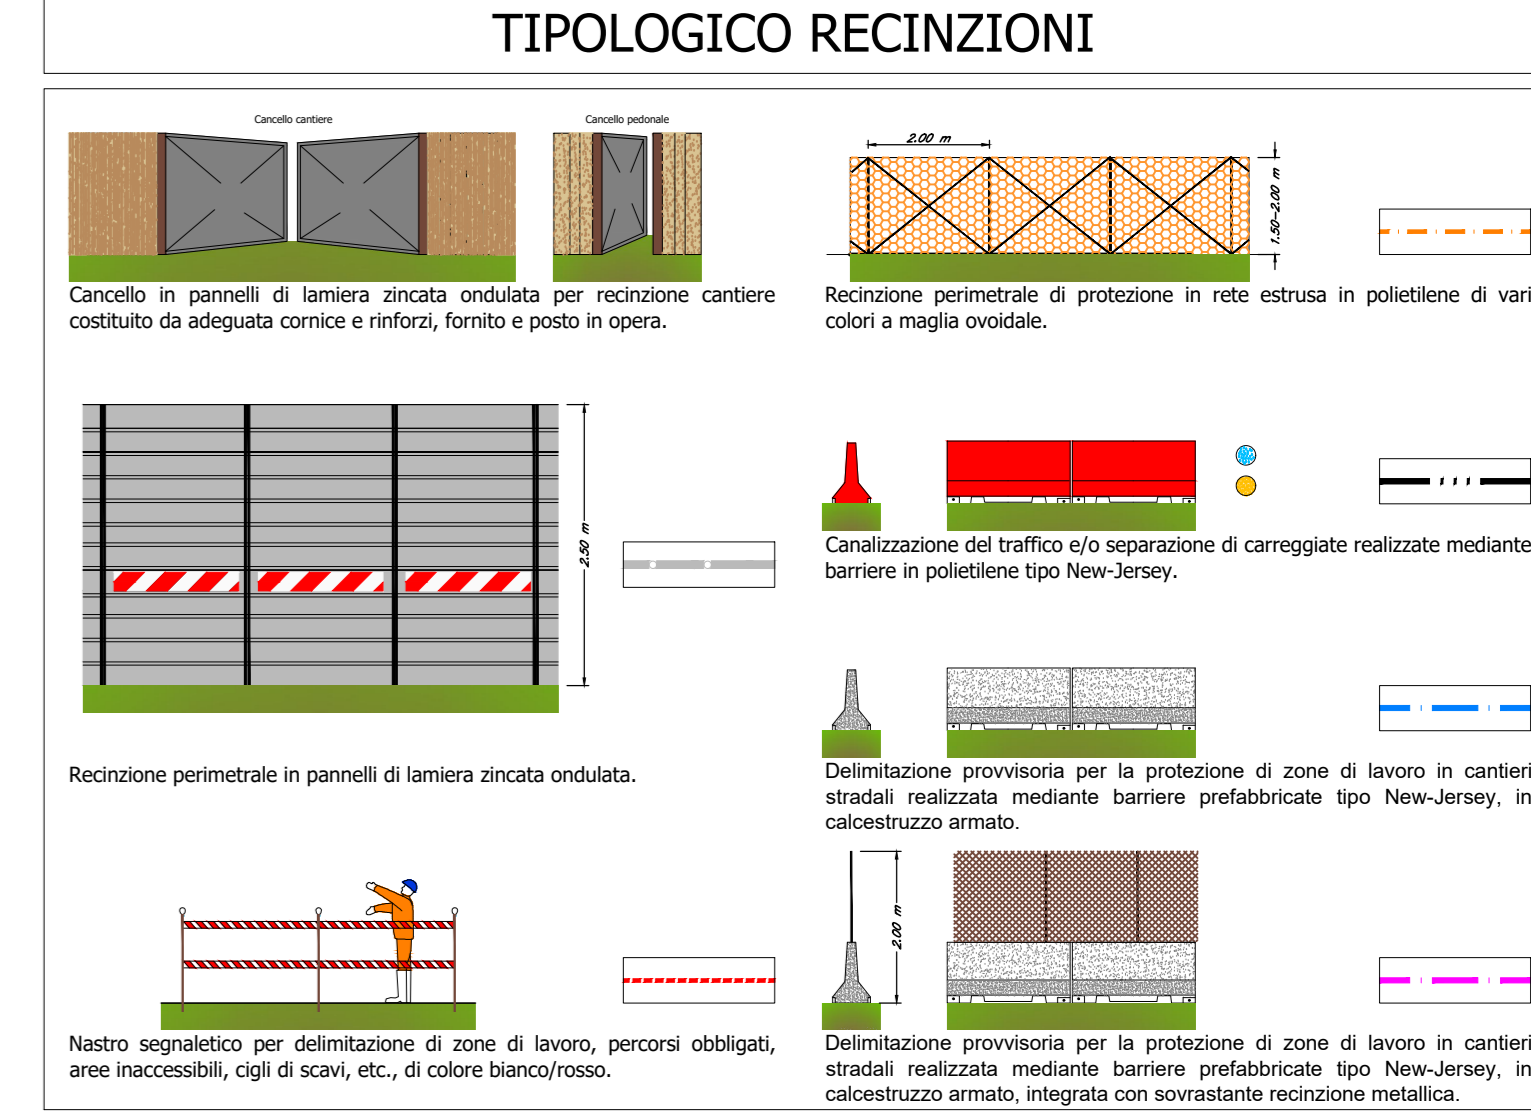

NOTE

- La segnaletica dovrà essere conforme a quanto previsto dal D. Lgs. 81/08 e s.m.i. o alla norma UNI EN ISO 7010:2012;
- I baraccamenti uso ufficio/sala riunioni, uso deposito e uso officina da predisporre nei cantieri si ritengono inclusi nelle Spese Generali dell'Appaltatore;
- L'area di cantiere CO1-4 è interessata parzialmente da una zona di pericolosità idraulica (fonte PAI); per le procedure da adottare in caso di emergenza, si faccia riferimento allo specifico Piano predisposto per l'area in oggetto.

COMMITTENTE: **RFI** INFRASTRUTTURE FERROVIARIE ITALIANE GRUPPO FERROVIE DELLO STATO ITALIANE

PROGETTAZIONE: **ITALFERR** GRUPPO FERROVIE DELLO STATO ITALIANE

**DIREZIONE SERVIZI ALLA PRODUZIONE
SICUREZZA, INTEROPERABILITA' E CONTROLLO AMBIENTALE CANTIERI**

PROGETTO ESECUTIVO

IL RESPONSABILE DEI LAVORI
(ai sensi del D. Lgs. 81/08 e s.m.i.)

Incaricato con lettera n. 0001/15/2021/0000428 del 02/05/2021
Emessa da Referente di progetto: Ing. E. Cucumazzo

COORDINATORE PER LA PROGETTAZIONE
in materia di sicurezza (ai sensi del D. Lgs. 81/08 e s.m.i.)

Incaricato con lettera n. 0102/15/2021/0000428 del 02/05/2021
Emessa da Responsabile dei lavori: Ing. G. Domino

LINEA POTENZA-FOGGIA - AMMODERNAMENTO
SOTTOPROGETTO 2 - ELETTRIFICAZIONE, RETTIFICHE DI TRACCIATO, SOPPRESSIONE P.L. E CONSOLIDAMENTO SEDE
LOTTO 1.1 - ELETTRIFICAZIONE P.M. CERVARO - ROCCHETTA - S. NICOLA DI MELFI

APPENDICE AL PIANO DI SICUREZZA E COORDINAMENTO
Planimetria di Cantiere - Tav. 2 di 3

SCALA:

COMMESSA	LOTTO	FASE	ENTE	TIPO DOC.	OPERA/DISCIPLINA	PROGR.	REV.
IA4J	11	E	72	PU	SZ0002	014	A

Rev.	Descrizione	Redatto	Data	Verificato	Data	Approvato	Data	Autorizzato	Data
A	Emissione Definitiva	P.F. Roggato	Maggio 2021	G. Romagnolo	Maggio 2021	G. Domino	Maggio 2021	M. PASTA	Maggio 2021

File: _____ In. Elab.: _____