


SEZIONI TRASVERSALI TIPO SCALA 1:50

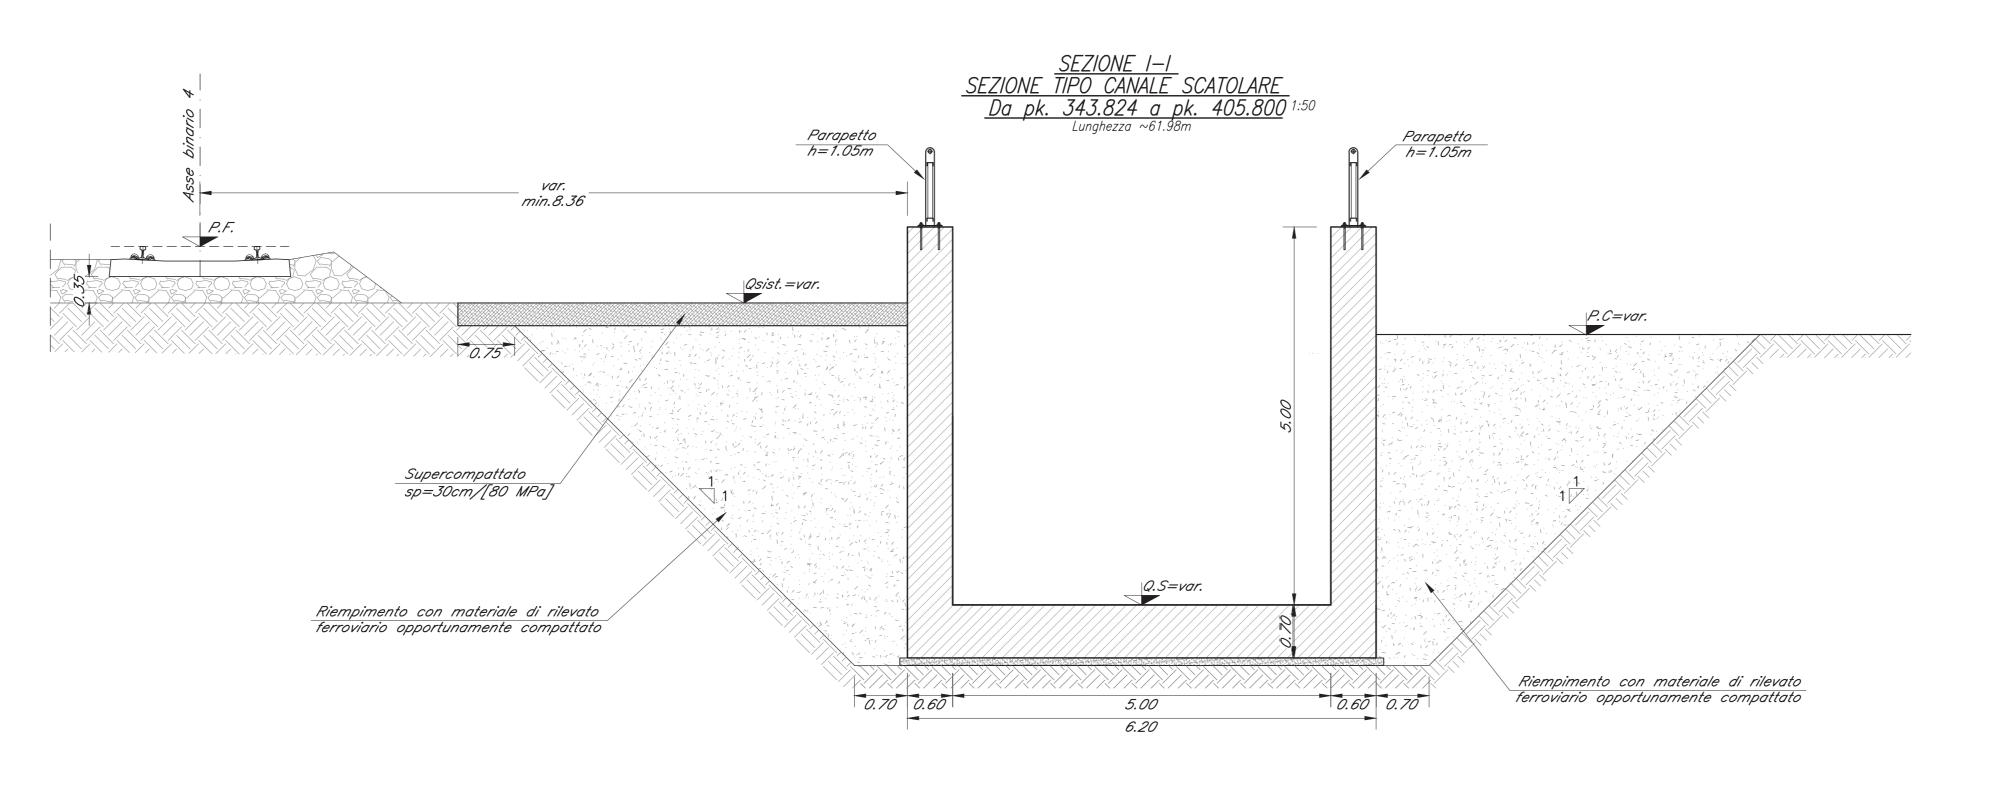


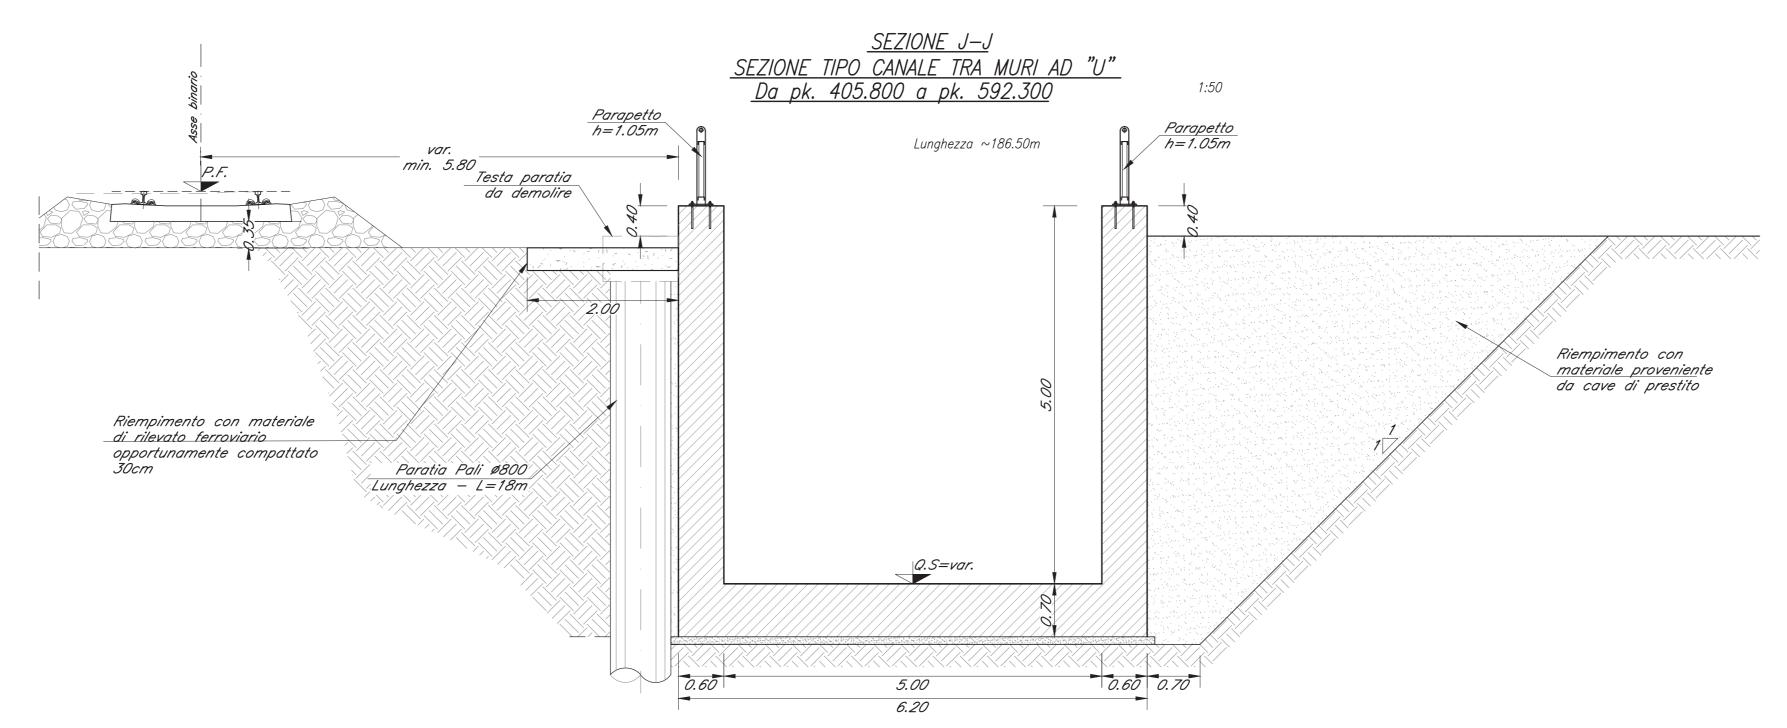

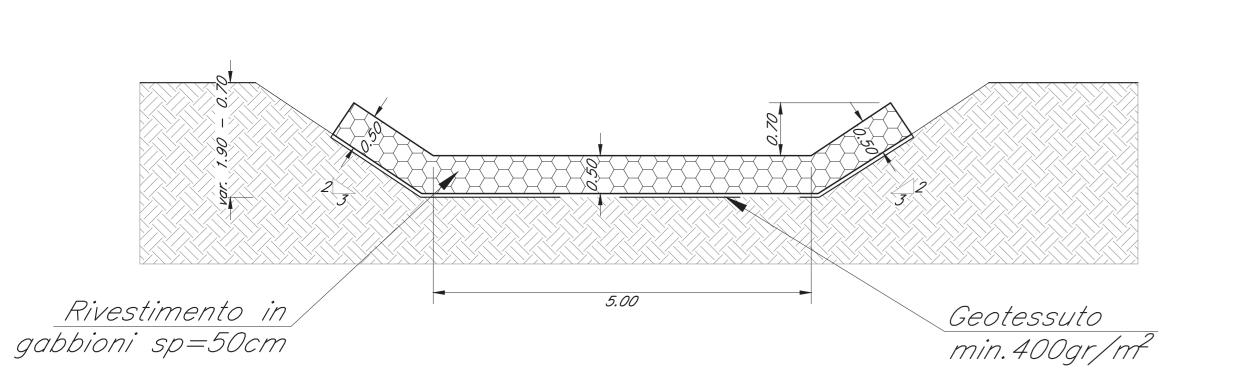





<u>SEZIONE L-L</u> <u>SEZIONE TIPO TRATTO CON MASSI INTASATI CON CLS E MATERASSI METALLICI</u> <u>Da pk. 617.300 a pk. 632.300</u>

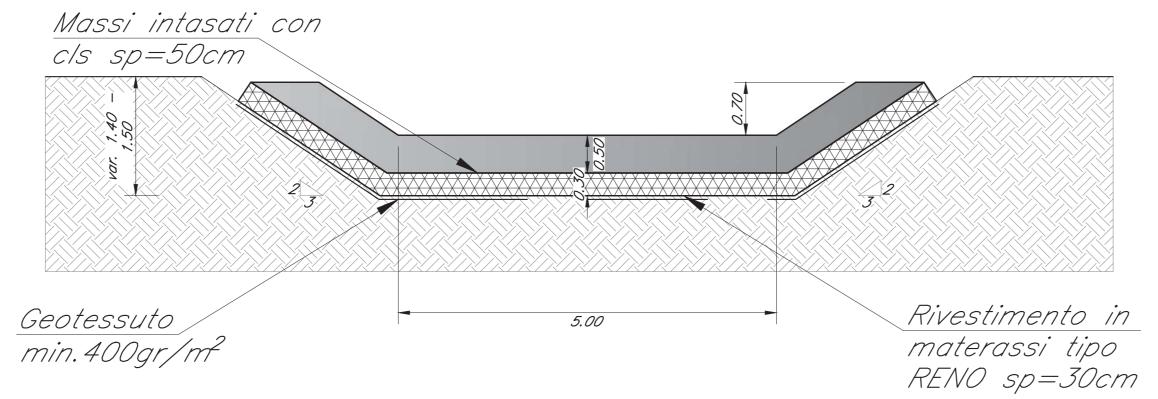

<u>SEZIONE M—M</u> SEZIONE TIPO TRATTO CON MASSI INTASATI CON CLS E MATERASSI METALLICI Da pk. 632.300 a fine intervento

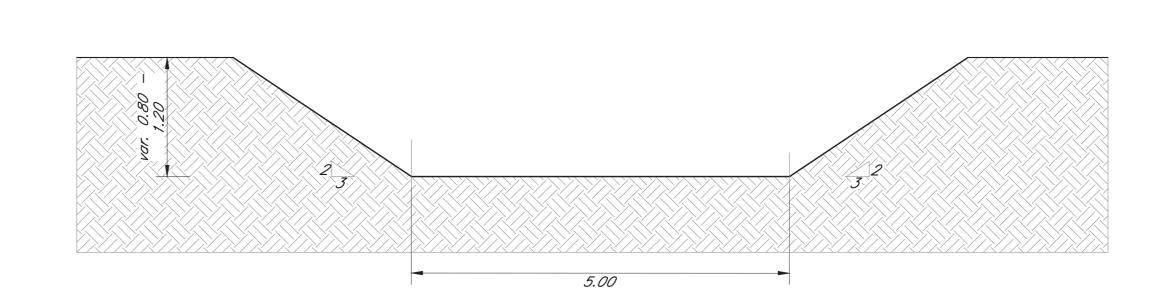

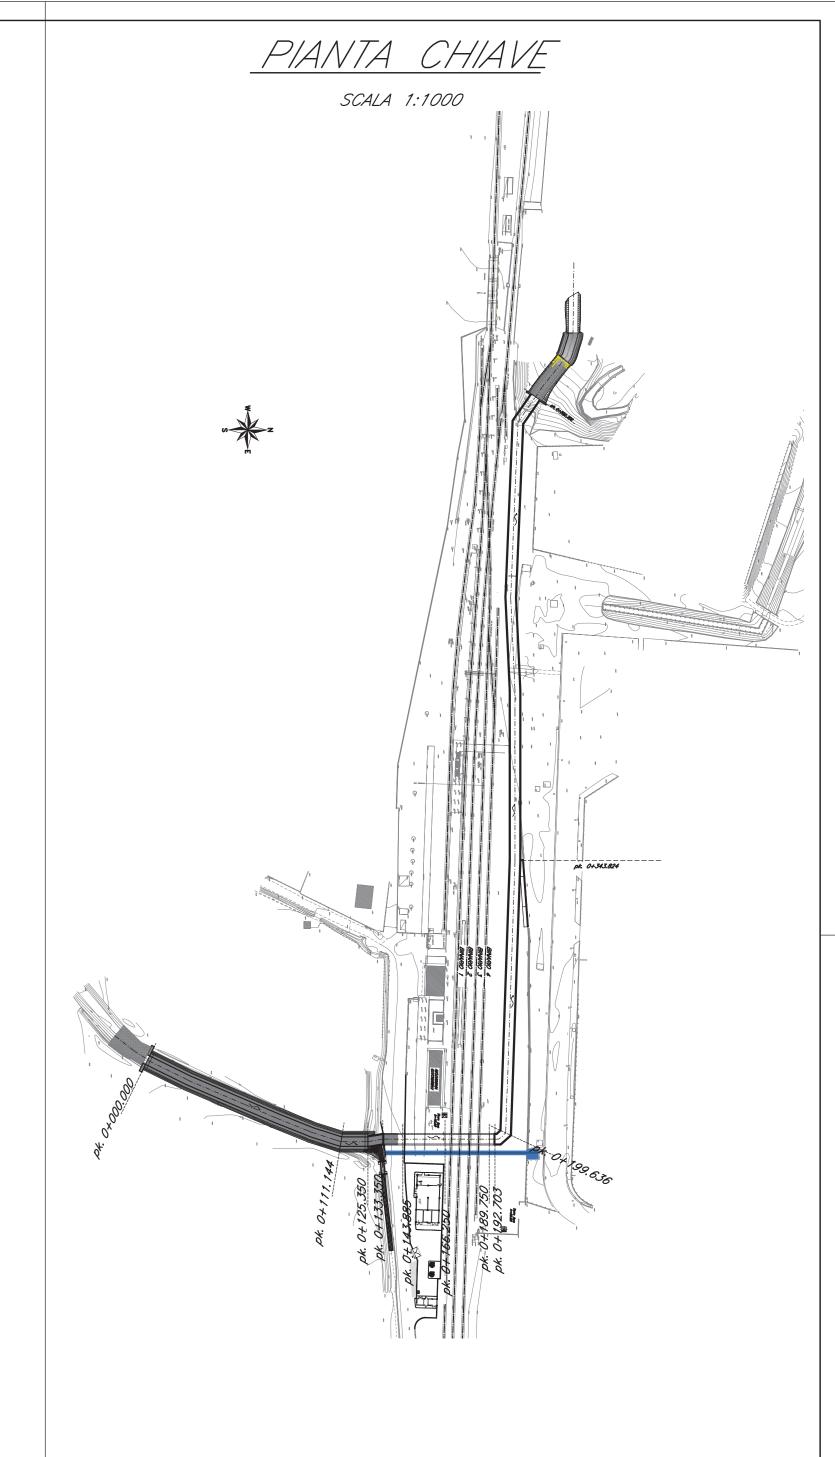



n. Elab.:

File: IA4J11E78WBIN0100004A.dwg