


Allegato 8 – Sezioni_tipo_diga_sopraflutto

SEZIONE TIPO PROLUNGAMENTO SOPRAFLUTTO - scala 1:200

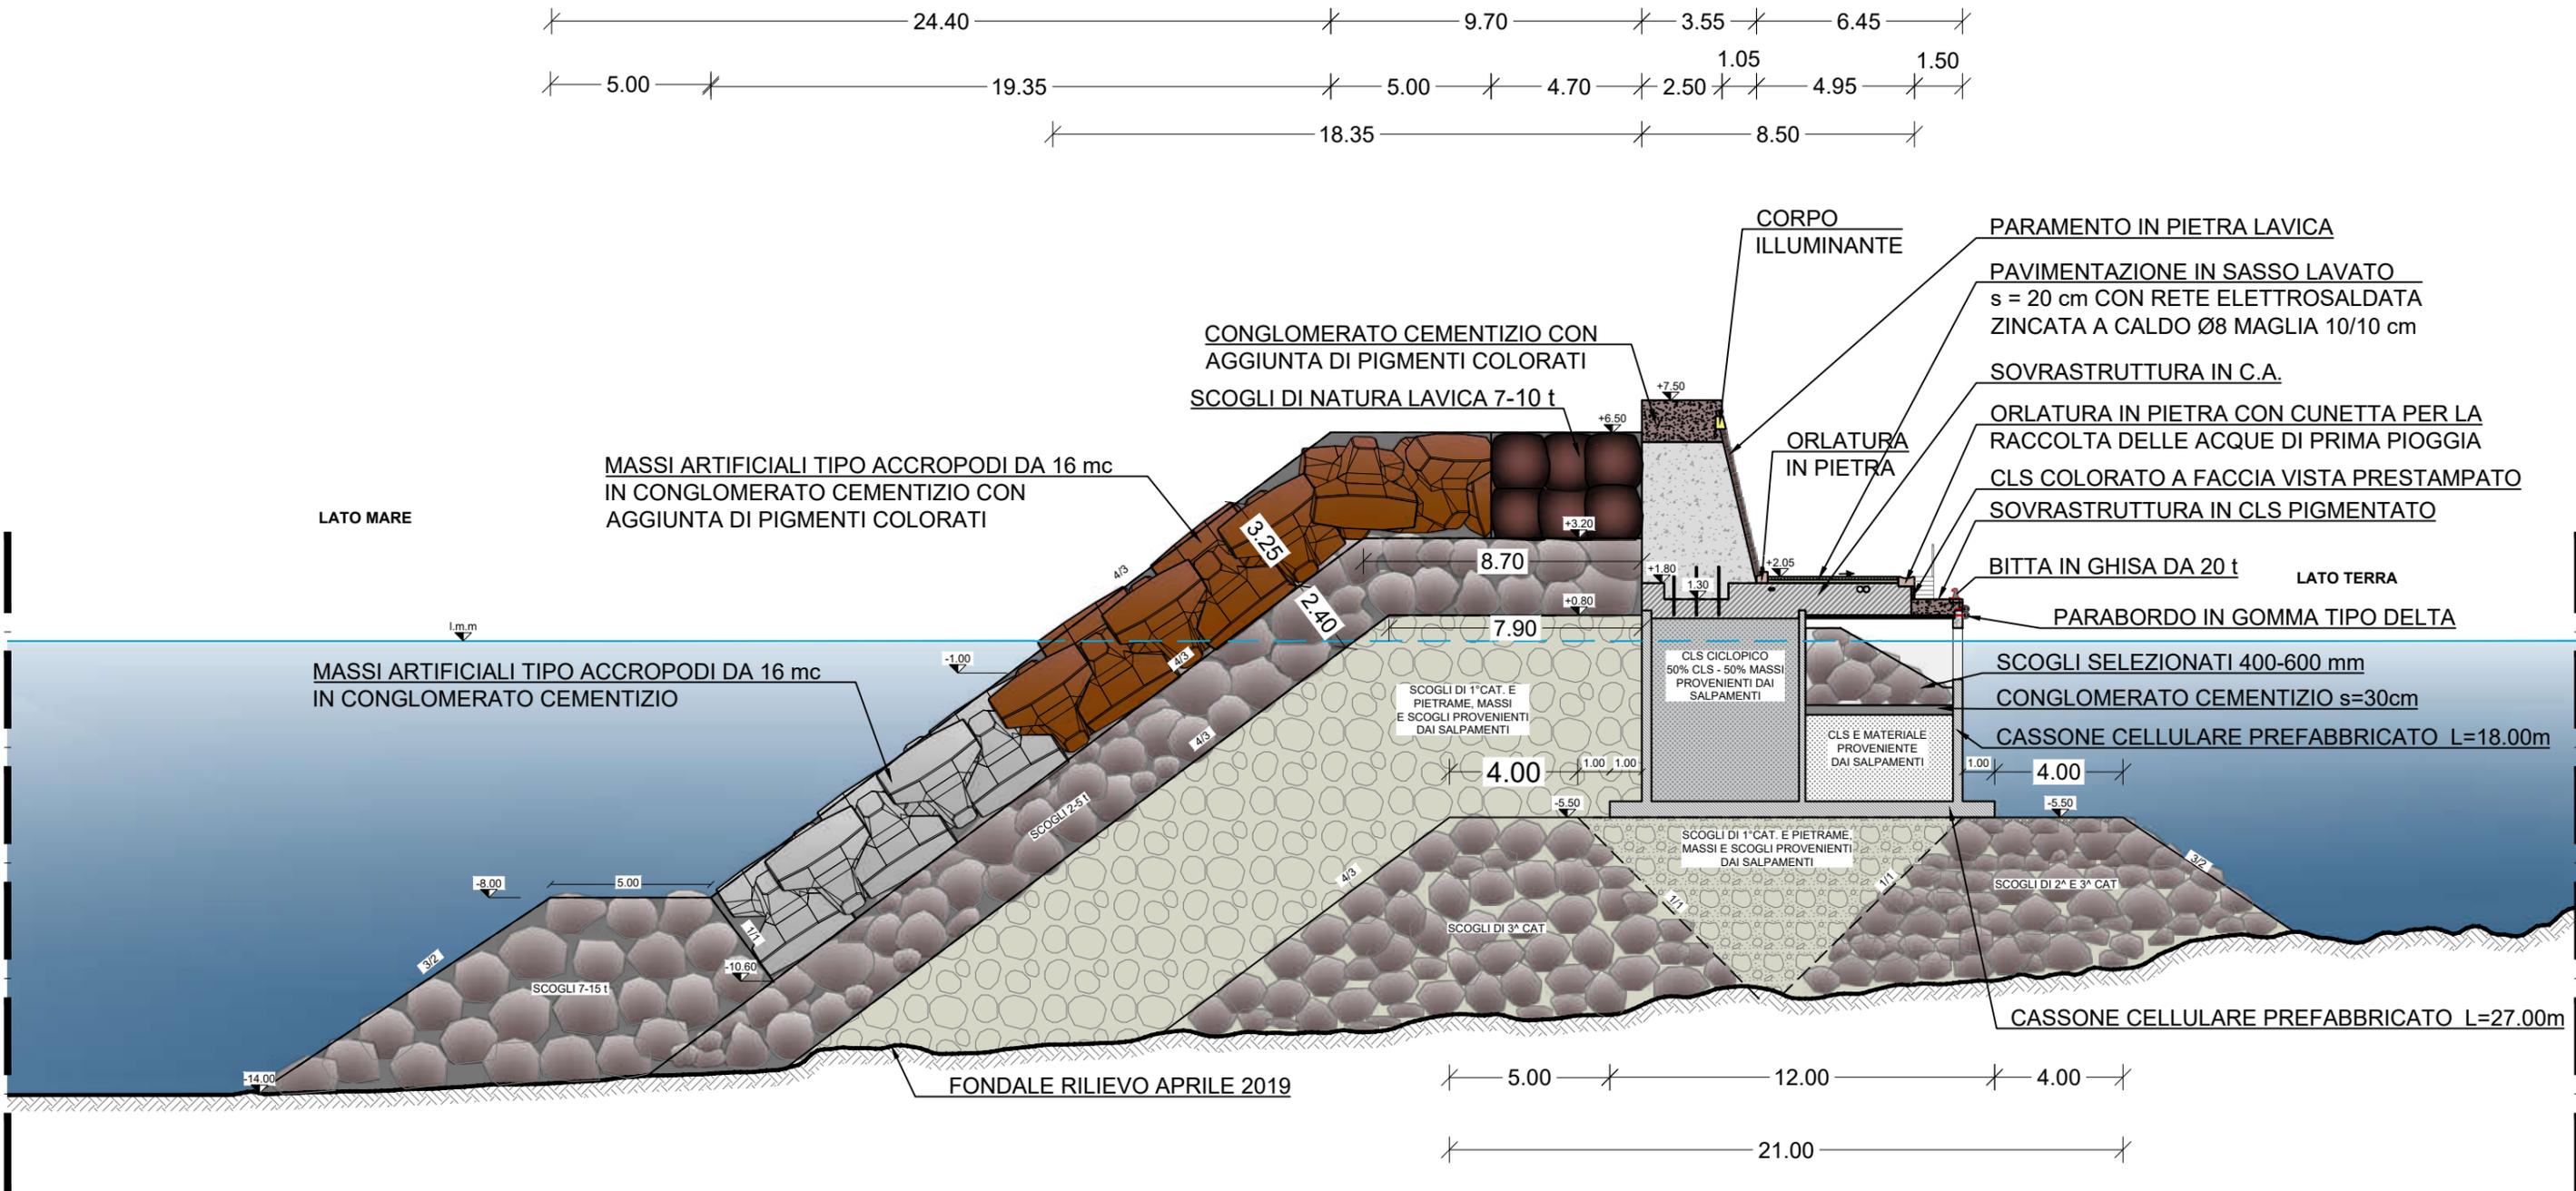

SEZIONE TESTATA SOPRAFLUTTO - scala 1:200

