


- AREA TEMATICA (il colore è relativo alla WBS)
- CS Aspetti viabilistici
 - GEO Geologia e Geotecnica
 - IDR Idrologia e Idraulica
 - STR Aspetti Strutturali
 - AMB Aspetti ambientali
 - ARCHEO Aspetti tutela archeologica
 - COMP opere compensative
 - INT Aspetti relativi alle interferenze
 - BOB Bonifica Ordigni Bellici
 - GEST Aspetti Gestionali

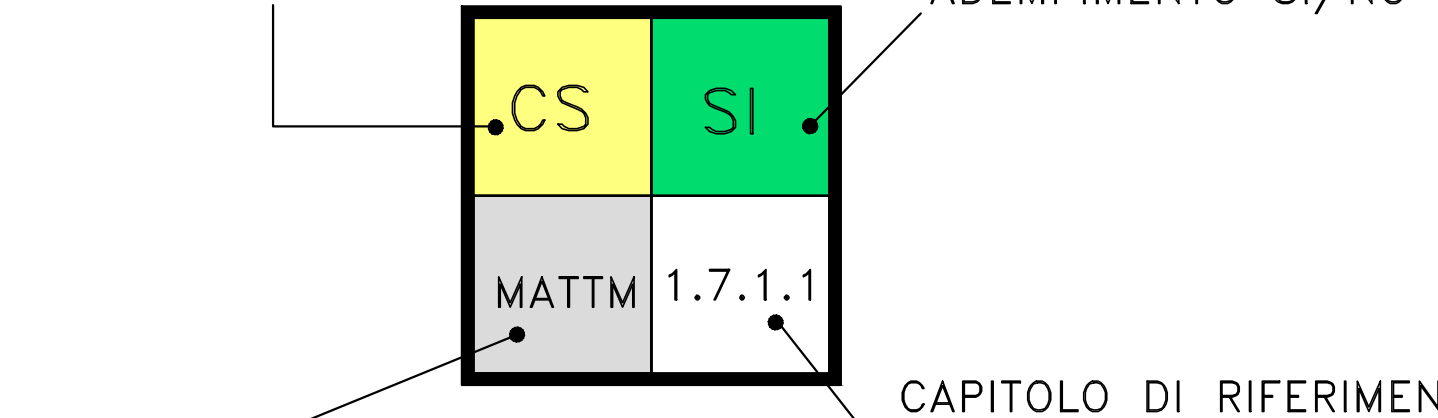

- ENTE
- MIBACT Ministero della Cultura
 - MATTM Ministero della transizione Ecologica
 - S.A.R. Regione Autonoma Sardegna
 - A.R.S.T. Trasporti Regionali Sardegna
 - CdB Consorzio di Bonifica della Nurra
 - MinDif Ministero della Difesa
 - CSLLP Consiglio Superiore dei Lavori Pubblici
 - ABBA Abbanoa SpA

Sanas
GRUPPO FS ITALIANE
Direzione Progettazione e Realizzazione Lavori

S.S.291 "Della Nurra"
Lavori di costruzione del Lotto 1 da Alghero ad Olmedo, in località bivio cantoniera di Rudas (completamento collegamento Alghero-Sassari) e del Lotto 4 tra bivio Olmedo e l'aeroporto di Alghero-Fertilia (bretella per l'aeroporto)

PROGETTO ESECUTIVO COD. CA29

PROGETTISTA E RESPONSABILE DELL'INTEGRAZIONE DELLE PRESTAZIONI SPECIALISTICHE:
Dott. Ing. Giovanni Piazza (Ord. Ing. Prov. Roma A27290)

RESPONSABILE D'AREA:
Responsabile Tecnico generale: Dott. Ing. Massimo Caporaso (Ord. Ing. Prov. Roma A20217)
Responsabile Strutturale: Dott. Ing. Giovanni Piazza (Ord. Ing. Prov. Roma A27290)
Responsabile Viabilità, Geotecnica e Impianti: Dott. Ing. Sergio Di Majo (Ord. Ing. Prov. Roma A20217)
Responsabile Idraulica: Dott. Ing. Francesco Venturoli (Ord. Ing. Prov. Roma A20217)

GEOLOGO:
Dott. Geol. Enrico Conzatti (Ord. Geol. Regione Sicil. 986)

COORDINATORE SICUREZZA IN FASE DI PROGETTAZIONE:
Dott. Ing. Sergio Di Majo (Ord. Ing. Prov. Roma A27290)

COORDINATORE ATTIVITA' DI PROGETTAZIONE:
Dott. Ing. Mariateresa Merello (Ord. Ing. Prov. Roma A28483)

VISTO: IL RESPONSABILE DEL PROCEDIMENTO:
Dott. Ing. Giuseppe Conzatti

MANDANTE: **VIA INGENGERIA** and **SERING INGENGERIA**

MANDANTE: **vdp** and **B.B.E.N.G. SIGILLI ENGINEERING**

VERIFICA DI ATTUAZIONE DI 1' FASE
Asse Principale_Tratto B
Planimetria sinottica di ottemperanza
Tav 2 di 2

LEGENDA WBS DI PROGETTO

corpo stradale asse C	corpo stradale asse D	Viabilità Secondarie	Opere Maggiori - viadotti, ponti, gallerie artificiali	Tracciato Progetto Definitivo
corpo stradale asse B	Svincoli	Mitigazioni Ambientali	Opere Minori (sottovia e attraversamenti idraulici)	

CODICE PROGETTO	NOME FILE	REVISIONE	SCALA:
DP/CA029	CA29_T01EG00ENPL01-04_A	A	1:1000
PROGETTO	ELAB.		
D			
C			
B			
A	EMMISSIONE	CAU 2021	ELABORAZIONE
REV.	DESCRIZIONE	DATA	REDATTO VERIFICATO APPROVATO