


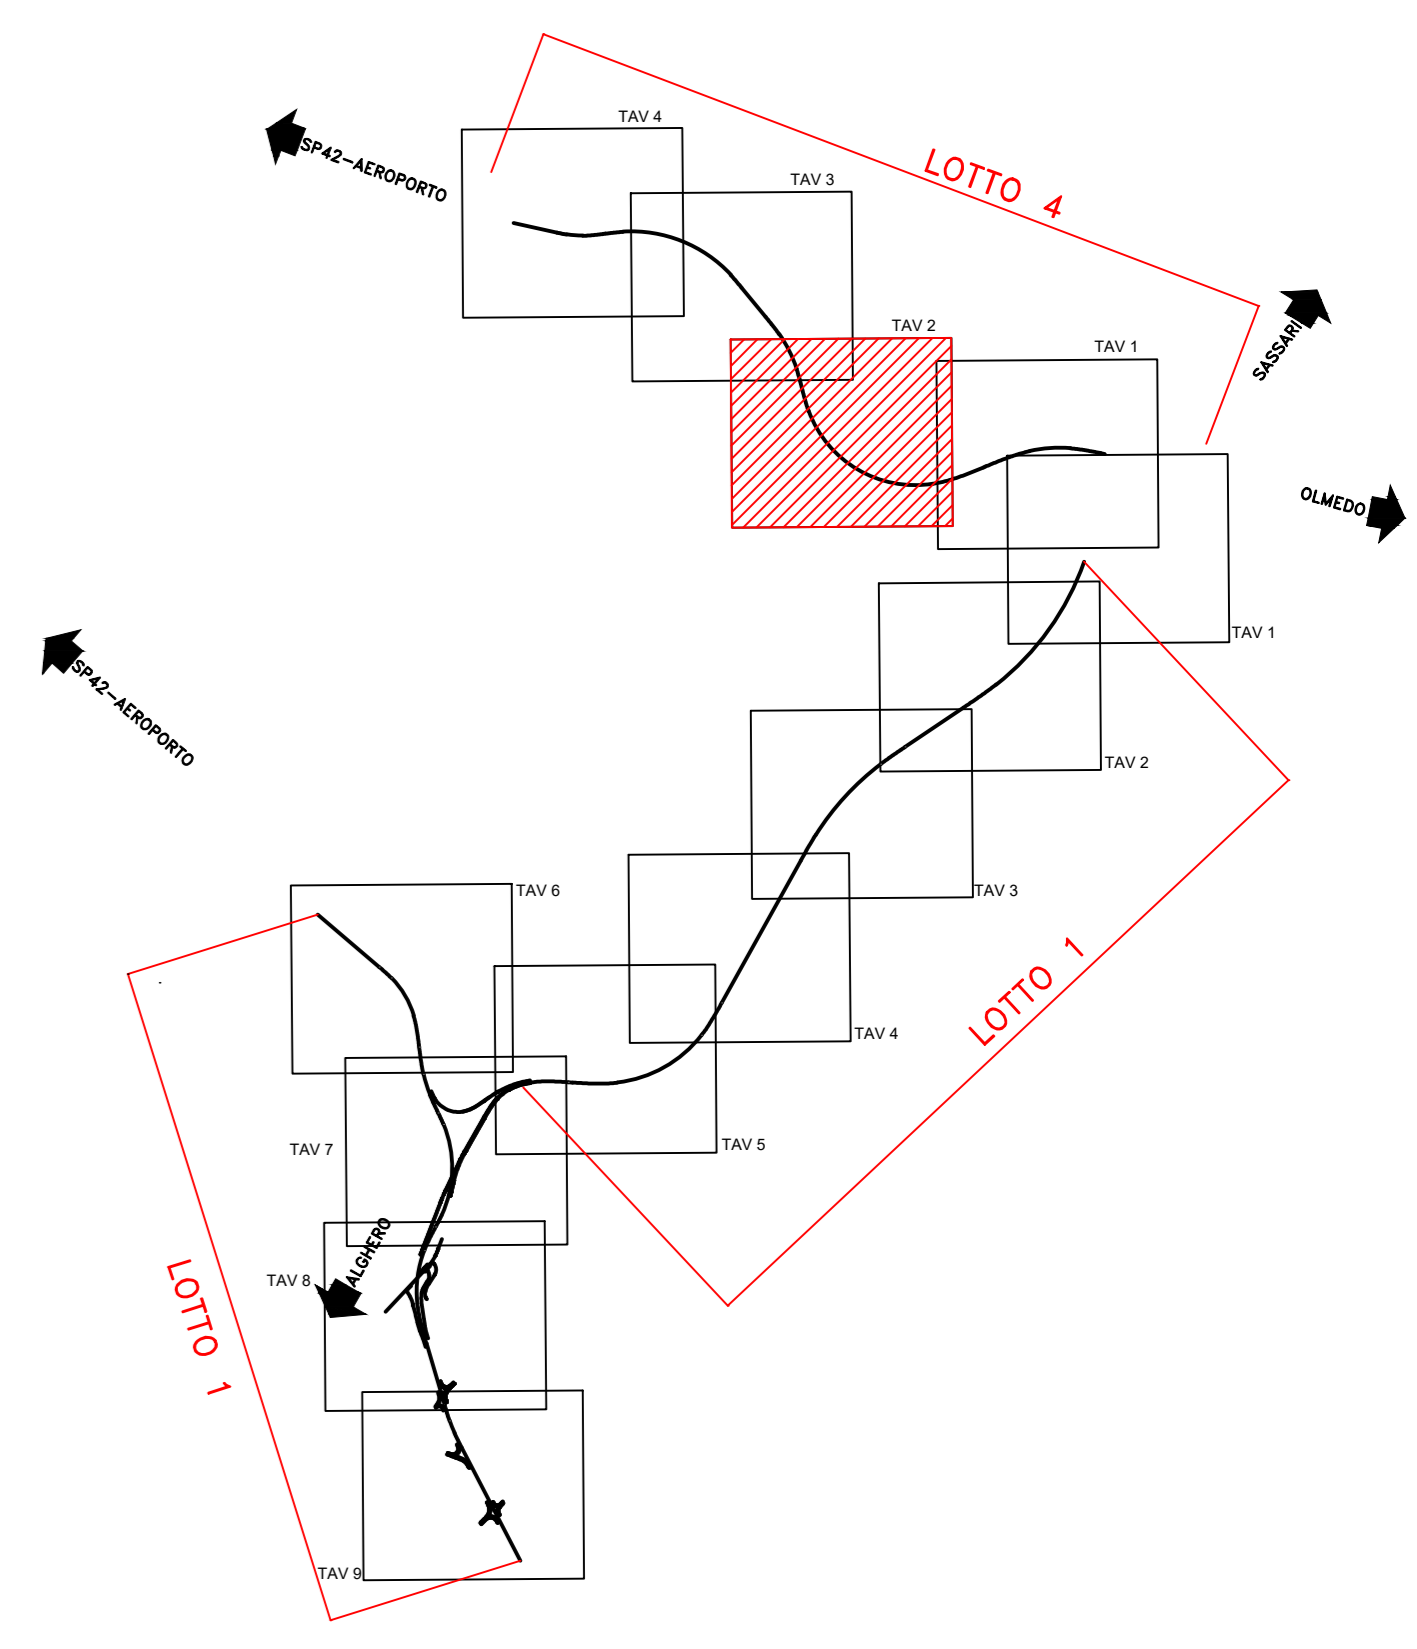

PIANTA CHIAVE



Sanas
GRUPPO FS ITALIANE
Direzione Progettazione e Realizzazione Lavori

S.S.291 "Della Nurra"
Lavori di costruzione del Lotto 1 da Alghero ad Olmedo, in località bivio cantoniera di Rudas (completamento collegamento Alghero-Sassari) e del Lotto 4 tra bivio Olmedo e l'aeroporto di Alghero -Fertilia (bretella per l'aeroporto)

PROGETTO ESECUTIVO COD. CA29

PROGETTAZIONE: ATI VIA - SERING - VDP - BIRENG

PROGETTISTA E RESPONSABILE DELL'INTEGRAZIONE DELLE PRESTAZIONI SPECIALISTICHE:
Dott. Ing. Giovanni Pizzuto (Ord. Ing. Prov. Roma A27298)

RESPONSABILE D'AREA:
Responsabile Tecnico Strada: Dott. Ing. Massimo Caporaso (Ord. Ing. Prov. Roma 200217)
Responsabile Sicurezza: Dott. Ing. Giovanni Pizzuto (Ord. Ing. Prov. Roma 27298)
Responsabile Verifica, Supervisione e impianti: Dott. Ing. Sergio Di Majo (Ord. Ing. Prov. Palermo 2872)
Responsabile Ambiente: Dott. Ing. Francesco Ventura (Ord. Ing. Prov. Roma 14602)

COORDINATORE SICUREZZA IN FASE DI PROGETTAZIONE:
Dott. Ing. Sergio Di Majo (Ord. Ing. Prov. Palermo 2872)

COORDINATORE ATTIVITA' DI PROGETTAZIONE:
Dott. Ing. Alessandro Maresca (Ord. Ing. Prov. Roma A28411)

VISTO: IL RESPONSABILE DEL PROCEDIMENTO:
Dott. Ing. Salvatore Compagno

MANDATARI:
VIA INGEGNERIA
SERING INGEGNERIA
VDP
BIRENG RIODI INGENIERIA

RILIEVI RILIEVI PREGRESSI
Planimetria dello stato di fatto Lotto4
Tav 2

PROGETTO	REV.	DESCRIZIONE	DATA	REDDATTO	VERIFICATO	APPROVATO
D	-	-	-	-	-	-
C	-	-	-	-	-	-
B	-	-	-	-	-	-
A	EMMISSIONE		GIUG. 2021	M. CECIROLI	M. MARENCONI	G. PIAZZA

