


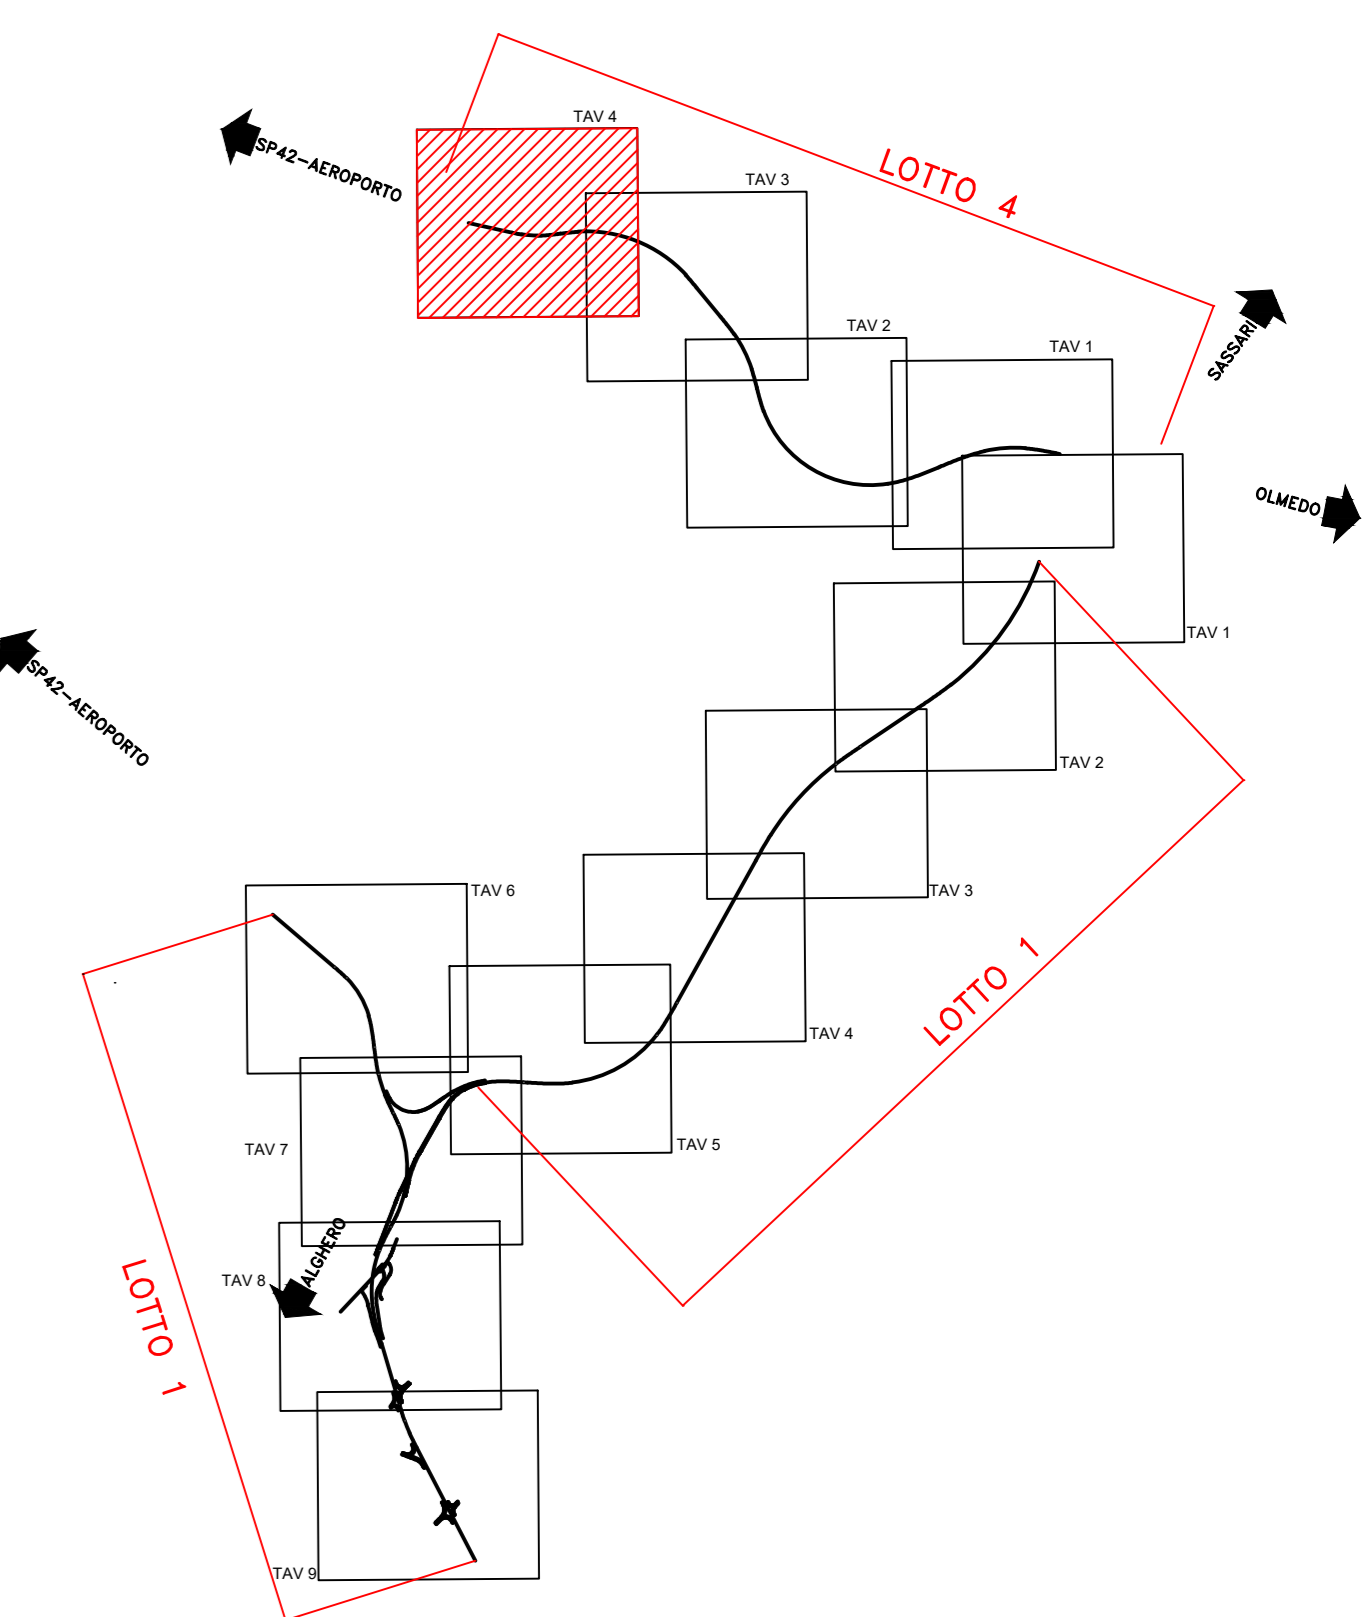

PIANTA CHIAVE



**Sanas**  
GRUPPO FS ITALIANE  
**Direzione Progettazione e Realizzazione Lavori**

**S.S.291 "Della Nurra"**  
Lavori di costruzione del Lotto 1 da Alghero ad Olmedo, in località  
bivio cantoniera di Rudas (completamento collegamento  
Alghero-Sassari) e del Lotto 4 tra bivio Olmedo e l'aeroporto di  
Alghero -Fertilia (bretella per l'aeroporto)

**PROGETTO ESECUTIVO** COD. CA29

**PROGETTAZIONE: ATI VIA - SERING - VDP - BERENG**

**PROGETTISTA E RESPONSABILE DELL'INTEGRAZIONE DELLE PRESTAZIONI SPECIALISTICHE:**  
Dott. Ing. Giovanni Piazza (Ord. Ing. Prov. Roma A/27298)

**RESPONSABILE D'AREA:**  
Responsabile Tecnico Stradale: Dott. Ing. Massimo Caporaso (Ord. Ing. Prov. Roma A/27298)  
Responsabile Strutturale: Dott. Ing. Giovanni Piazza (Ord. Ing. Prov. Roma A/27298)  
Responsabile Verifica: Ingegneria e Ingegneri: Dott. Ing. Sergio Di Masi (Ord. Ing. Prov. Palermo B/272)  
Responsabile Ambientale: Dott. Ing. Francesco Ventura (Ord. Ing. Prov. Roma A/4662)

**GEOLOGO:**  
Dott. Geol. Enrico Carlucci (Ord. Geol. Regione Sicil. 966)

**COORDINATORE SICUREZZA IN FASE DI PROGETTAZIONE:**  
Dott. Ing. Sergio Di Masi (Ord. Ing. Prov. Palermo B/272)

**COORDINATORE ATTIVITA' DI PROGETTAZIONE:**  
Dott. Ing. Alessandro Maresca (Ord. Ing. Prov. Roma A/27298)

**VISTO: IL RESPONSABILE DEL PROCEDIMENTO:**  
Dott. Ing. Salvatore Compagno



**RILIEVI  
RILIEVI PREGRESSI  
Planimetria dello stato di fatto Lotto 4  
Tav. 4**

CODICE PROGETTO		NOME FILE		REVISIONE	SCALA:
PROGETTO	CA29_101SGOOCRTPL13_A	PROGETTO	CA29_101SGOOCRTPL13_A	A	1:1000
ELAB.	TO11SGOOCRTPL13	ELAB.	TO11SGOOCRTPL13		
D					
C					
B					
A	EMISSIONE	GUG. 2021	M. DI MASI	M. DI MASI	G. PIAZZA
REV.	DESCRIZIONE	DATA	REDATTO	VERIFICATO	APPROVATO

