

Profilo
Km -0+000.00 - 3+570.12
Scala : 1:1000
Q.Rif. : 45.00

NUMERO SEZIONE	01	02	03	04	05	06	07	08	09	10	11	12	13	14	15	16	17	18	19	20	21	22	23	24	25	26	
DISTANZE PARZIALI		20,00	20,00	20,00	20,00	20,00	20,00	20,00	20,00	20,00	20,00	20,00	20,00	20,00	20,00	20,00	20,00	20,00	20,00	20,00	20,00	20,00	20,00	20,00	20,00	20,00	
DISTANZE PROGRESSIVE	0+000,00	0+020,00	0+040,00	0+060,00	0+080,00	0+100,00	0+120,00	0+140,00	0+160,00	0+180,00	0+200,00	0+220,00	0+240,00	0+260,00	0+280,00	0+300,00	0+320,00	0+340,00	0+360,00	0+380,00	0+400,00	0+420,00	0+440,00	0+460,00	0+480,00	0+500,00	
QUOTE PROGETTO	13.13	-13.00	-12.92	-12.88	-12.88	-12.92	-13.00	-13.12	-13.25	-13.37	-13.50	-13.62	-13.75	-13.87	-14.00	-14.12	-14.25	-14.37	-14.50	-14.62	-14.75	-14.87	-15.00	-15.13	-15.25	-15.38	
QUOTE TERRENO	13.13	-11.51	-11.45	-11.66	-11.75	-11.88	-12.30	-12.99	-13.22	-13.22	-13.05	-12.92	-13.19	-13.04	-12.63	-11.94	-11.06	-10.53	-10.28	-10.29	-10.43	-10.92	-11.07	-11.21	-11.32	-11.44	
ETTOMETRICHE																											

GEOLOGIA

DEPOSITI OLOCENICI DELL'AREA CONTINENTALE

- Depositi antropici**
- Coperture pedogeniche ed eluviali**
- Coltri eluvio-colluviali**
- Depositi alluvionali**
- Epiluvanti continentali**

DEPOSITI PLEISTOCENICI DELL'AREA CONTINENTALE

- Depositi torbosi pleistocenici**
- Sistema di Portovesme**
- Argilla da sabbiosa a debolmente sabbiosa**

SUCCESSIONI VULCANICO-SEDIMENTARIE TERZIARIE

- Piroclastiti di Monte Miale Isolina**
- Piroclastiti di Monte San Pietro**

SUCCESSIONI SEDIMENTARIE MESOZOICHE DELLA SERRA SETTENTRIONALE

- Formazione di Brunasca**
- Formazione di Capo Caccia**
- Formazione di Grascioleddu**
- Formazione di Punta Cristallo**


SUCCESSIONI SEDIMENTARIE OLIGO-MIOCENICA DEL LOGUDORO-SASSARESE

- Formazione di Morea**

INDAGINI GEOGNOSTICHE E GEOFISICHE

- Indagini Geognostiche (SOLES s.r.l. - anno 2004; Geo-Lavori s.r.l. - anno 2005)
- Indagini Geognostiche (Progeo Lavori s.r.l. - anno 2004)
- Indagini Anno 2015
- Sondelle s.r.l.
- Progeo s.r.l.

Profilo
Km -0+000.00 - 3+570.12
Scala : 1:1000
Q.Rif. : 45.00

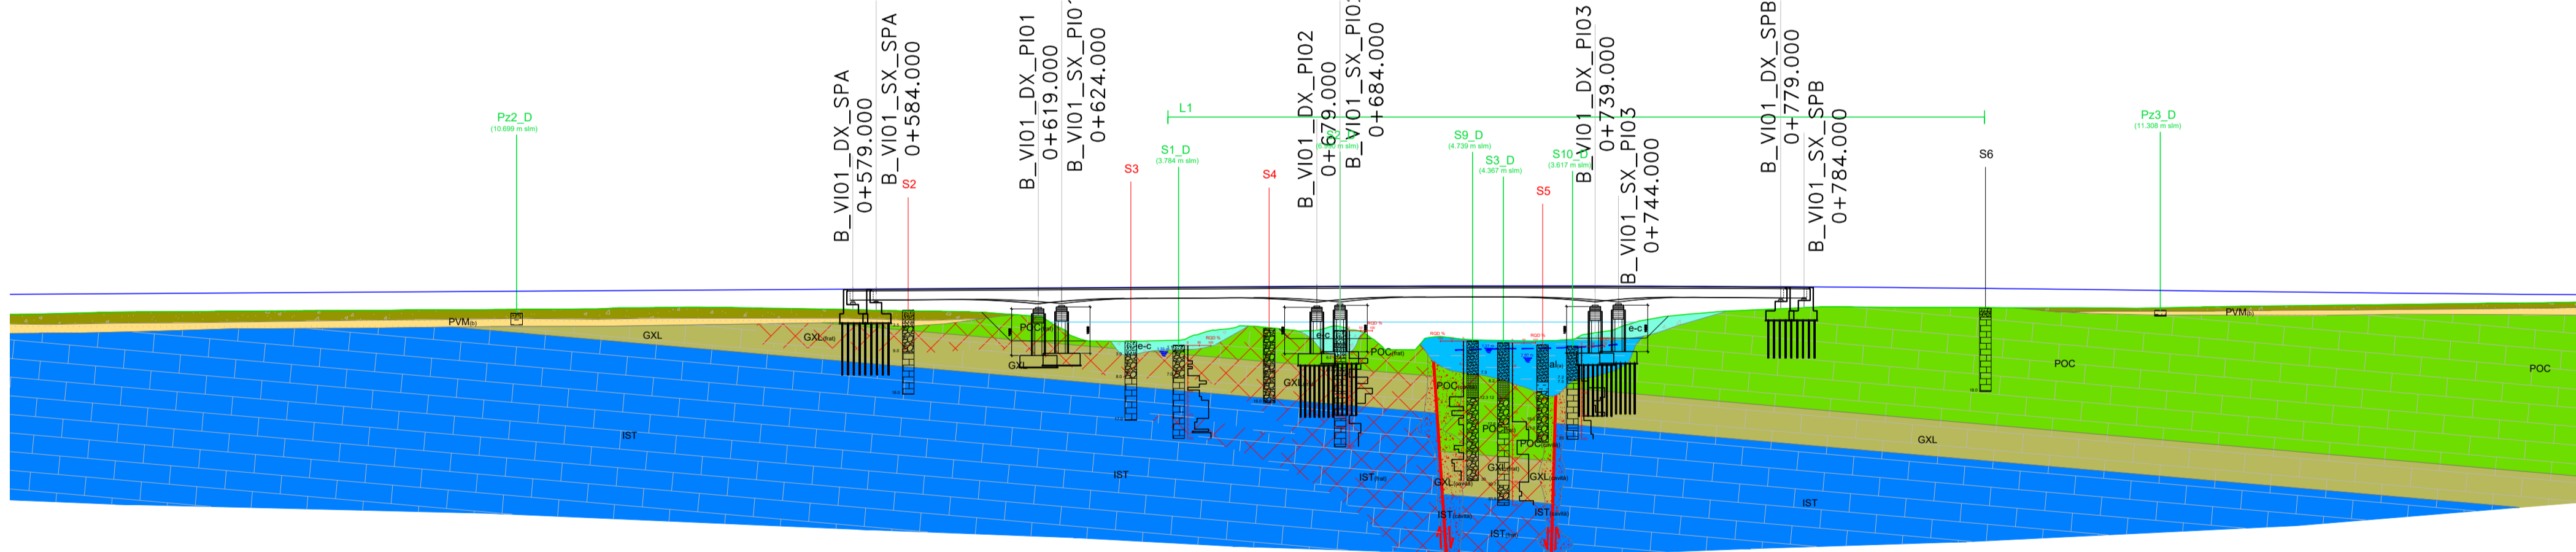

NUMERO SEZIONE	21	22	23	24	25	26	27	28	29	30	31	32	33	34	35	36	37	38	39	40	41	42	43	44	45	46	47	48	
DISTANZE PARZIALI		20,00	20,00	20,00	20,00	20,00	20,00	20,00	20,00	20,00	20,00	20,00	20,00	20,00	20,00	20,00	20,00	20,00	20,00	20,00	20,00	20,00	20,00	20,00	20,00	20,00	20,00	20,00	
DISTANZE PROGRESSIVE	0+400,00	0+420,00	0+440,00	0+460,00	0+480,00	0+500,00	0+520,00	0+540,00	0+560,00	0+580,00	0+600,00	0+620,00	0+640,00	0+660,00	0+680,00	0+700,00	0+720,00	0+740,00	0+760,00	0+780,00	0+800,00	0+820,00	0+840,00	0+860,00	0+880,00	0+900,00	0+920,00	0+940,00	
QUOTE PROGETTO	10.43	-14.75	-14.87	-15.00	-15.13	-15.38	-15.50	-15.63	-15.75	-15.88	-16.00	-16.13	-16.25	-16.38	-16.47	-16.53	-16.55	-16.53	-16.37	-16.23	-16.05	-15.83	-15.58	-15.34	-15.11	-14.92	-14.75		
QUOTE TERRENO	10.43	-10.92	-11.07	-11.21	-11.32	-11.44	-11.57	-11.93	-11.78	-11.43	-11.05	-9.82	-4.66	-7.31	-7.21	-2.81	-4.79	-6.62	-10.54	-11.69	-11.95	-11.89	-11.86	-11.82	-12.18	-12.42	-12.67	-12.90	
ETTOMETRICHE																													

Sanas
GRUPPO FS ITALIANE
Direzione Progettazione e Realizzazione Lavori

S.S.291 "Della Nurra"
Lavori di costruzione del Lotto 1 da Alghero ad Olmedo, in località bivio cantoniera di Rudas (completamento collegamento Alghero-Sassari) e del Lotto 4 tra bivio Olmedo e l'aeroporto di Alghero - Fertilia (bretella per l'aeroporto)

PROGETTO ESECUTIVO COD. CA29

PROGETTAZIONE: **ATI: VIA - SERING - VDP - BRENG**

PROGETTISTA E RESPONSABILE DELL'INTEGRAZIONE DELLE PRESTAZIONI SPECIALISTICHE:
Dott. Ing. Giovanni Piazza (Ord. Ing. Prov. Roma A27296)

RESPONSABILE D'AREA
Responsabile Tracciato stradale: Dott. Ing. Massimo Capasso (Ord. Ing. Prov. Roma 26513)
Responsabile Strutture: Dott. Ing. Giovanni Piazza (Ord. Ing. Prov. Roma 27296)
Responsabile Idraulica, Geotecnica e Impianti: Dott. Ing. Sergio Di Majo (Ord. Ing. Prov. Palermo 2872)
Responsabile Ambientale: Dott. Ing. Francesco Ventura (Ord. Ing. Prov. Roma 14660)

COORDINATORE SICUREZZA
Dott. Ing. Sergio Di Majo (Ord. Ing. Prov. Palermo 2872)

COORDINATORE ATTIVITA' DI PROGETTAZIONE:
Dott. Ing. Mariantonietta Merendino (Ord. Ing. Prov. Roma A28481)

VISTO: IL RESPONSABILE DEL PROCEDIMENTO:
Dott. Ing. Salvatore Compiani

GEOLOGIA E GEOTECNICA
Profilo geologico Asse B - tav. 01 di 04

CODICE PROGETTO: TO0GE00GEOFG04_A.DWG
NOME FILE: TO0GE00GEOFG04_A.DWG
REVISIONE: A
SCALA: 1:1.000

D				
C				
B				
A	EMISSIONE	LUG 2021	E CURRURITO	G. PIAZZA
REV.	DESCRIZIONE	DATA	REDATTO	VERIFICATO