




NUMERO SEZIONE	1	2	3	4	5	6	7	8	9
QUOTE FONDO COLLETTORE	-15.44	-15.57	-15.68	-15.85	-15.97	-16.07	-16.16	-16.24	-16.31

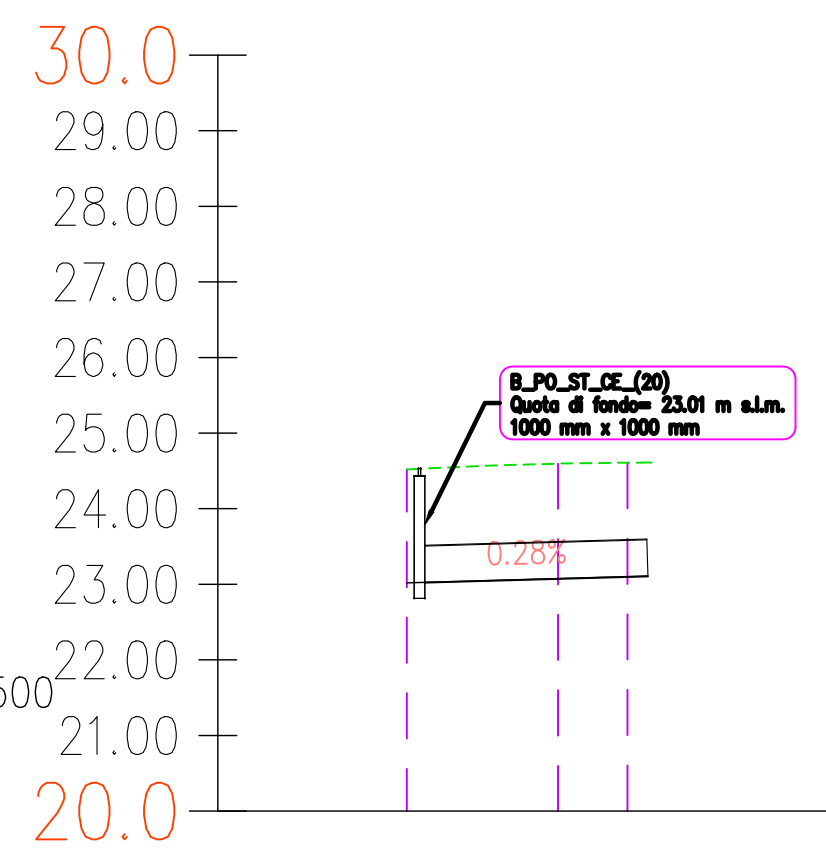


NUMERO SEZIONE	1	2	3
QUOTE FONDO COLLETTORE	-21.02	-21.09	-21.19

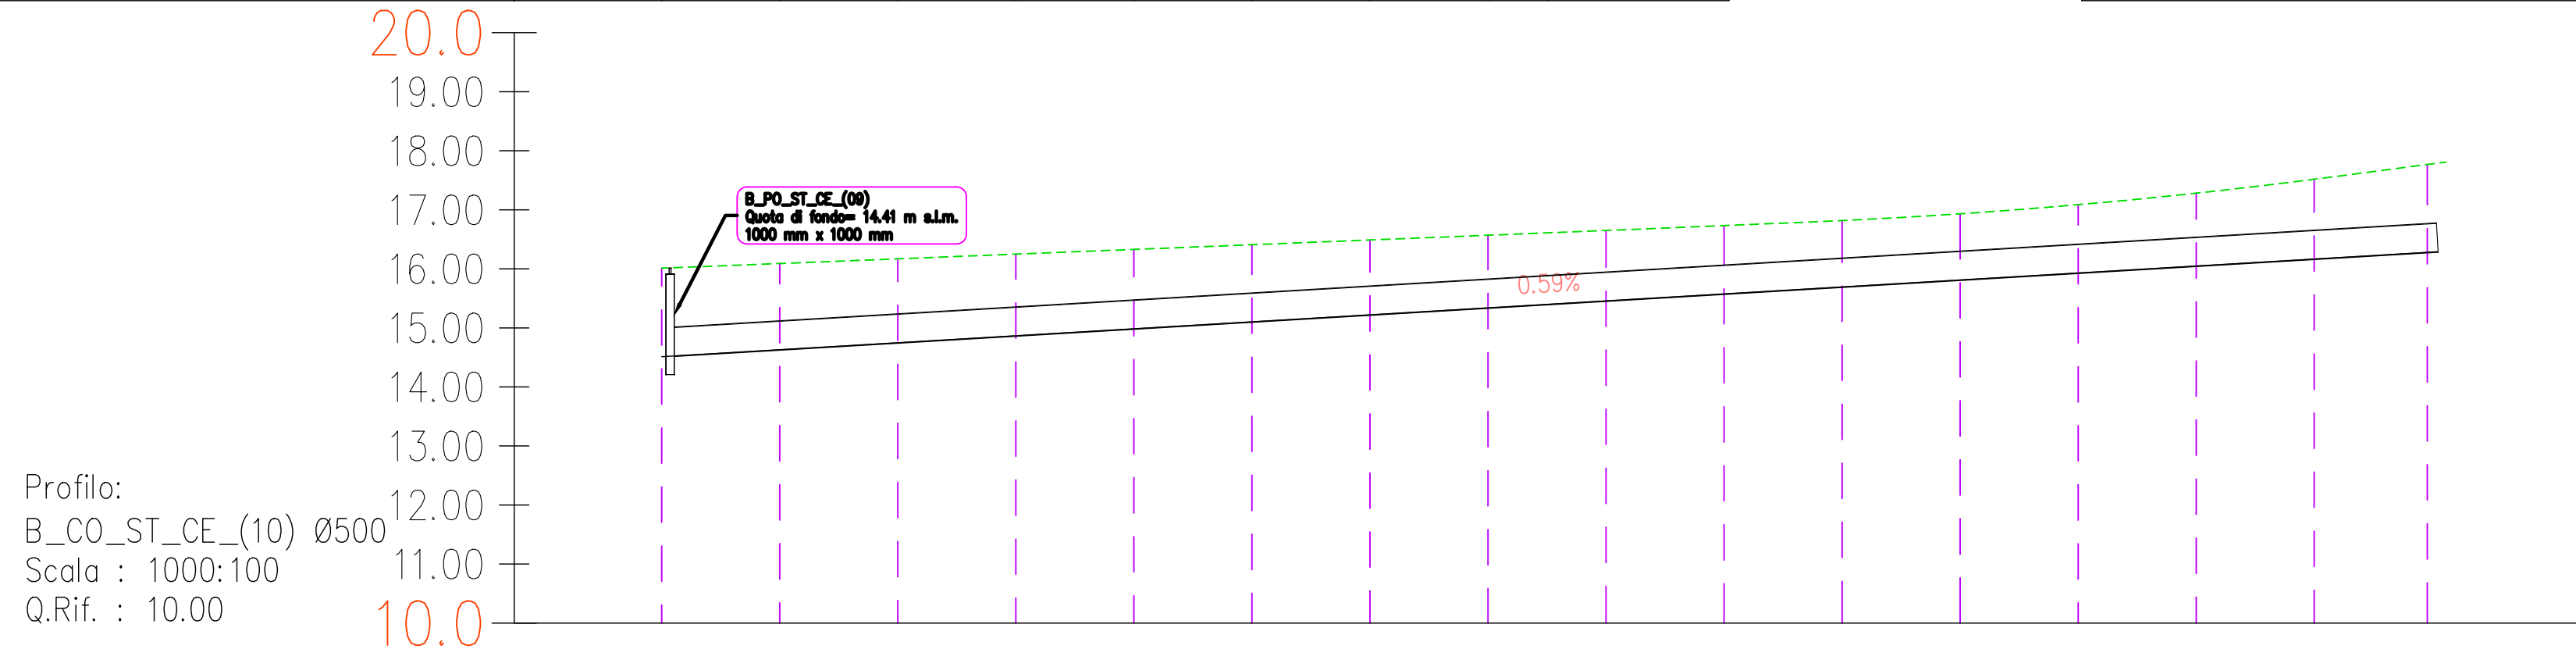


NUMERO SEZIONE	1	2	3	4	5	6	7	8	9	10	11	12	13	14	15	16
QUOTE FONDO COLLETTORE	-14.34	-14.67	-14.75	-14.87	-14.89	-15.19	-15.24	-15.34	-15.46	-15.58	-15.69	-15.84	-15.94	-16.05	-16.17	-16.28

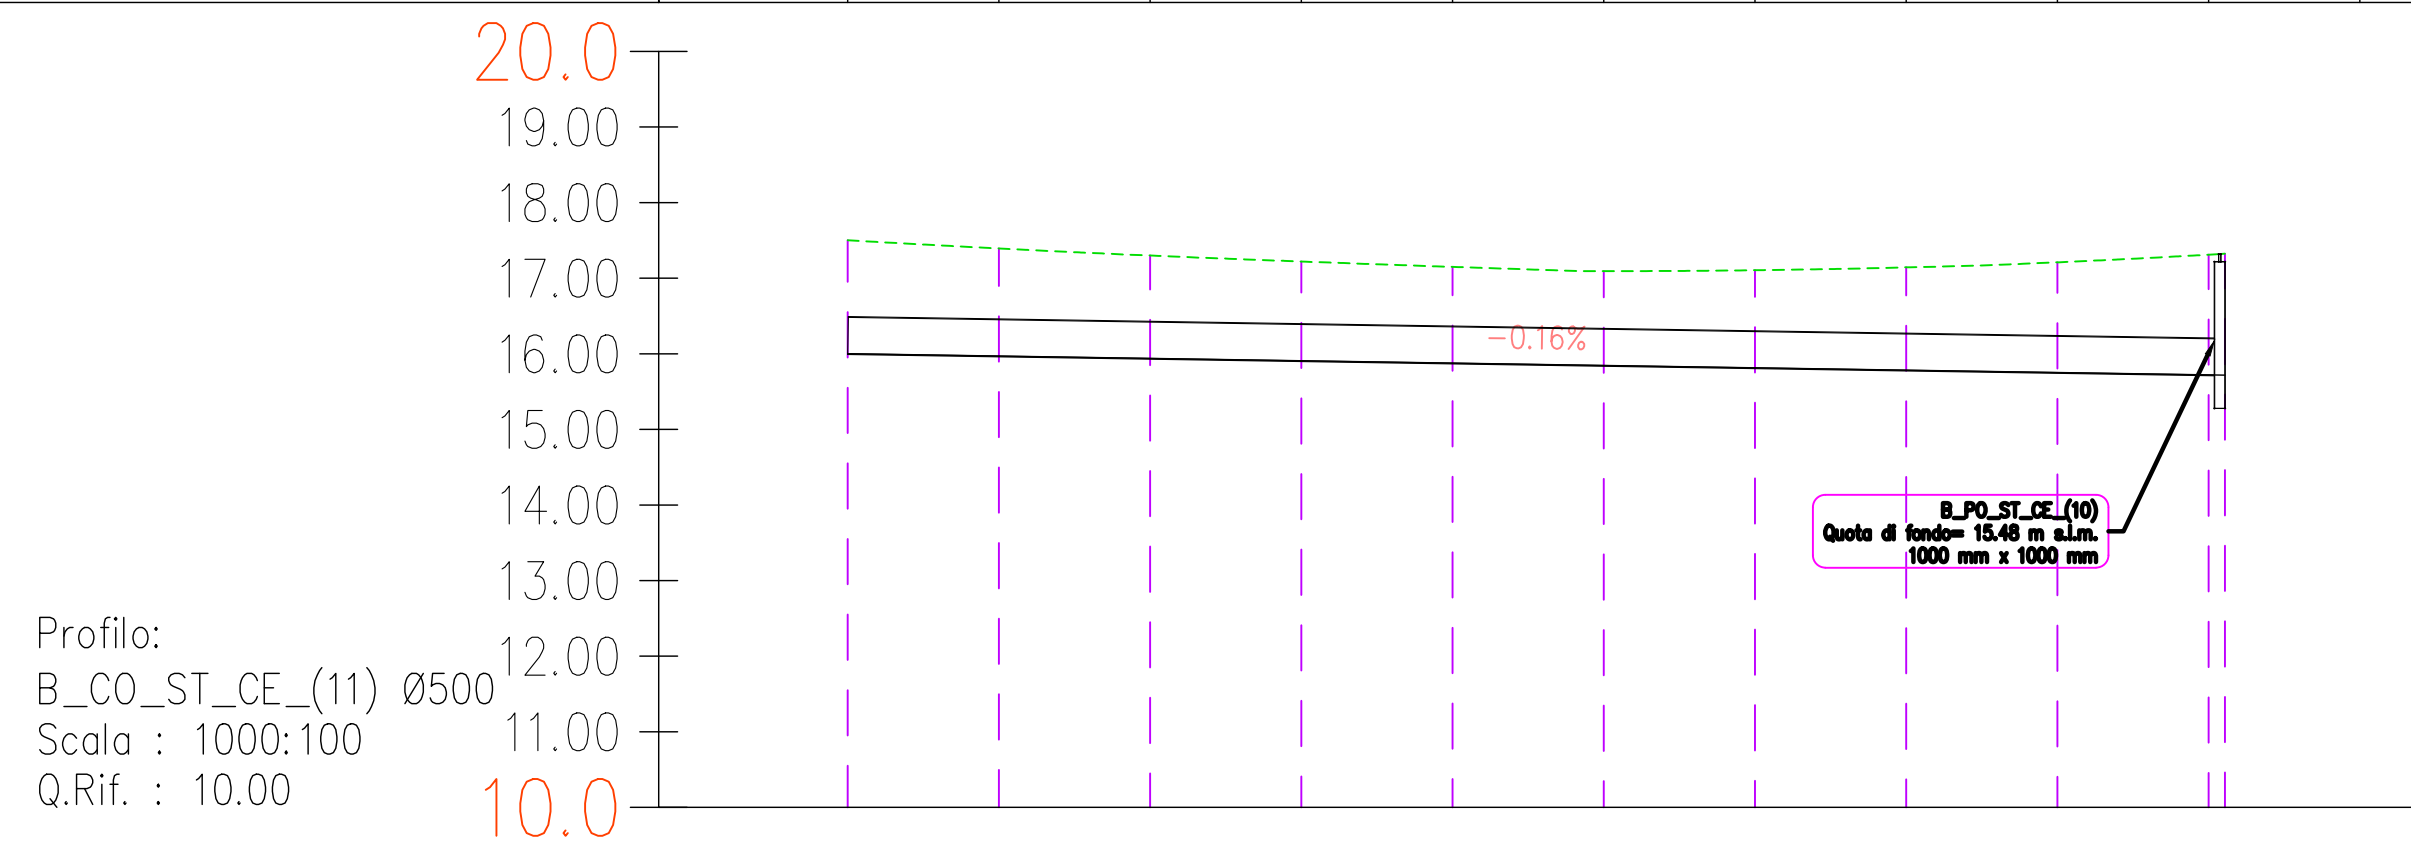


NUMERO SEZIONE	1	2	3	4	5	6	7	8	9	10	11	
QUOTE FONDO COLLETTORE	-15.09	-15.97	-15.94	-15.94	-15.85	-15.82	-15.78	-15.75	-15.72	-15.72	-15.72	-15.72

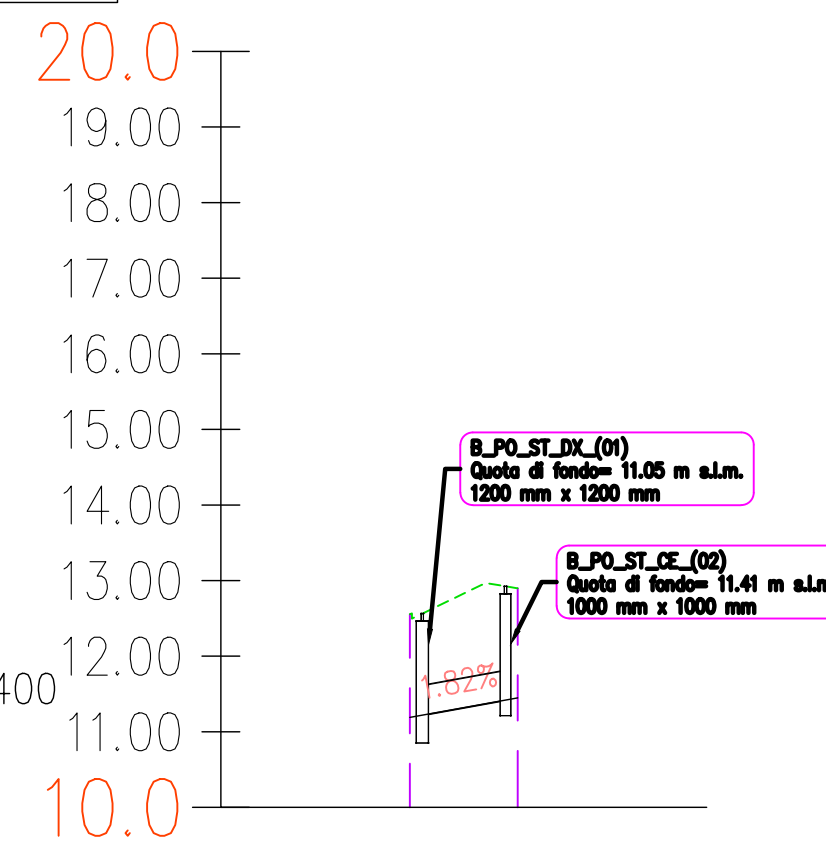

NUMERO SEZIONE	1	2
QUOTE FONDO COLLETTORE	-11.19	-11.45

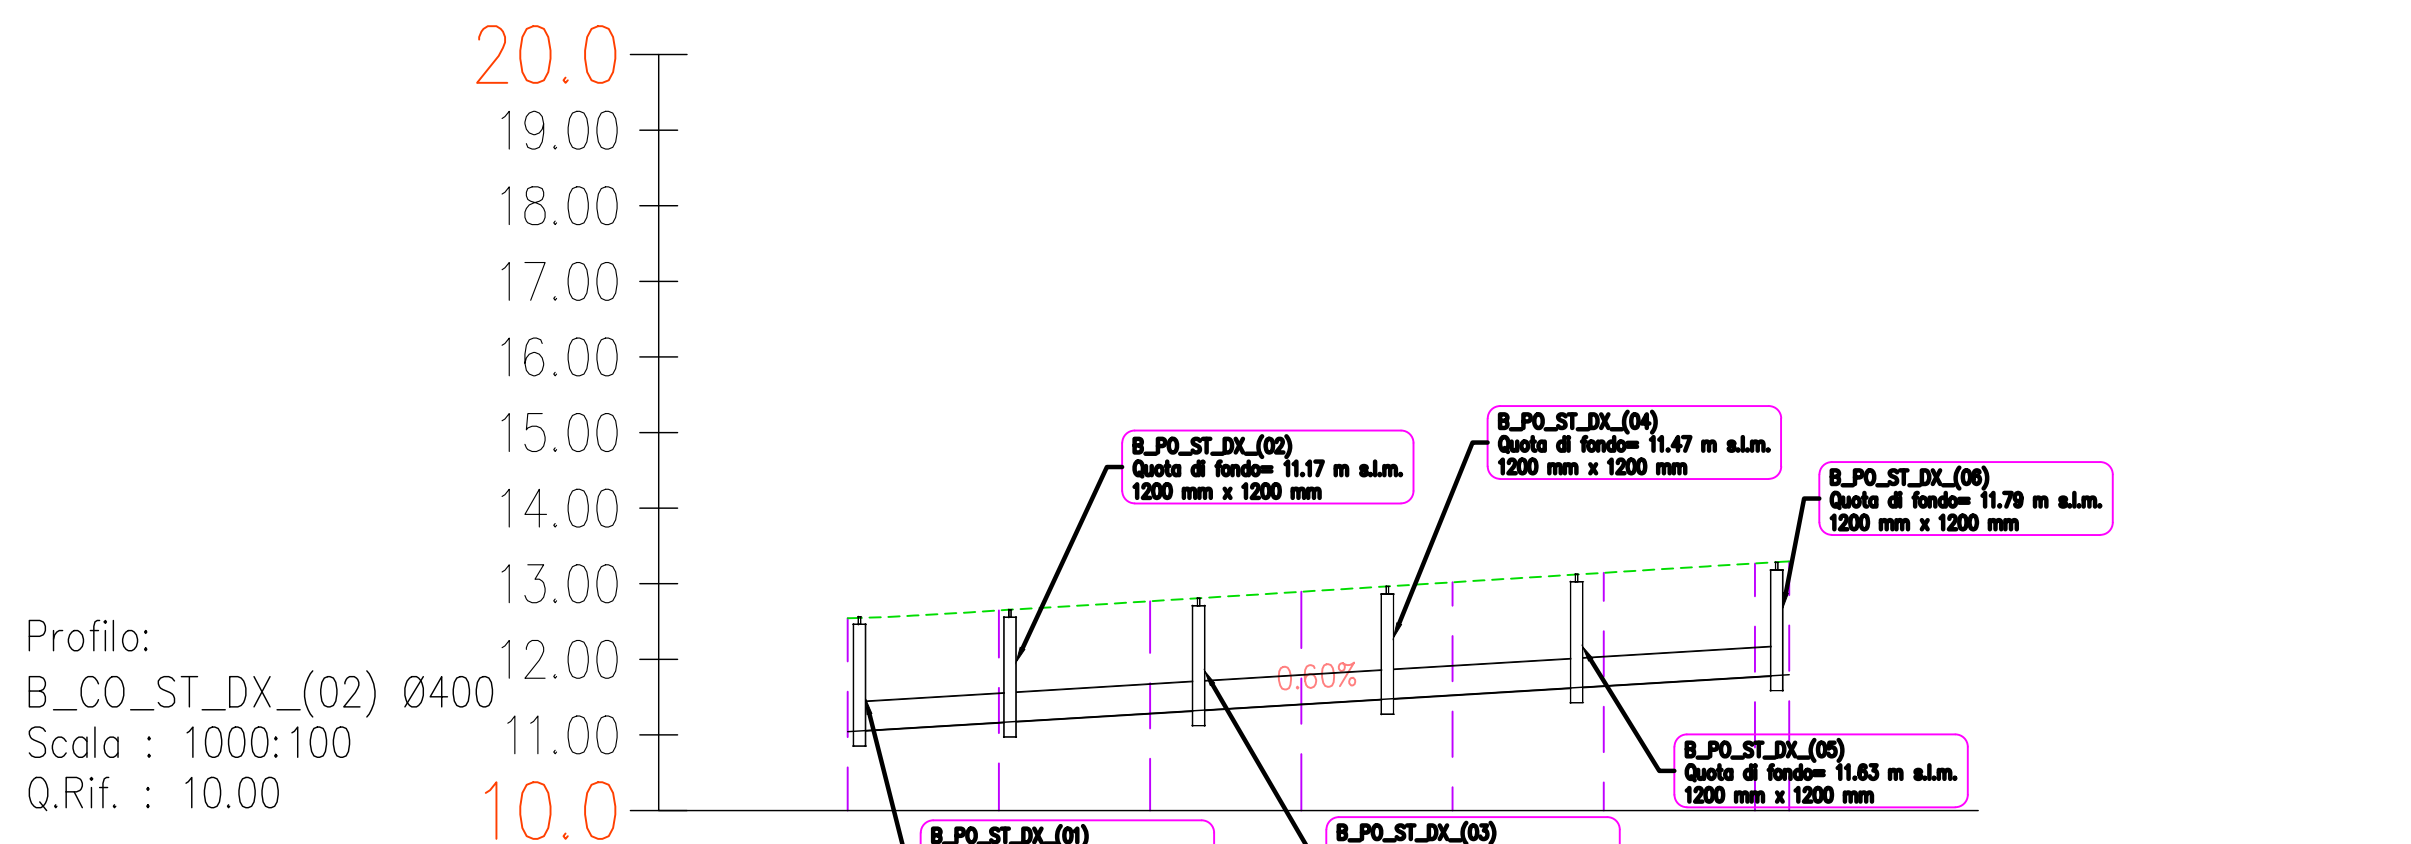

NUMERO SEZIONE	1	2	3	4	5	6	7	8
QUOTE FONDO COLLETTORE	-11.04	-11.16	-11.28	-11.44	-11.55	-11.65	-11.74	-11.89

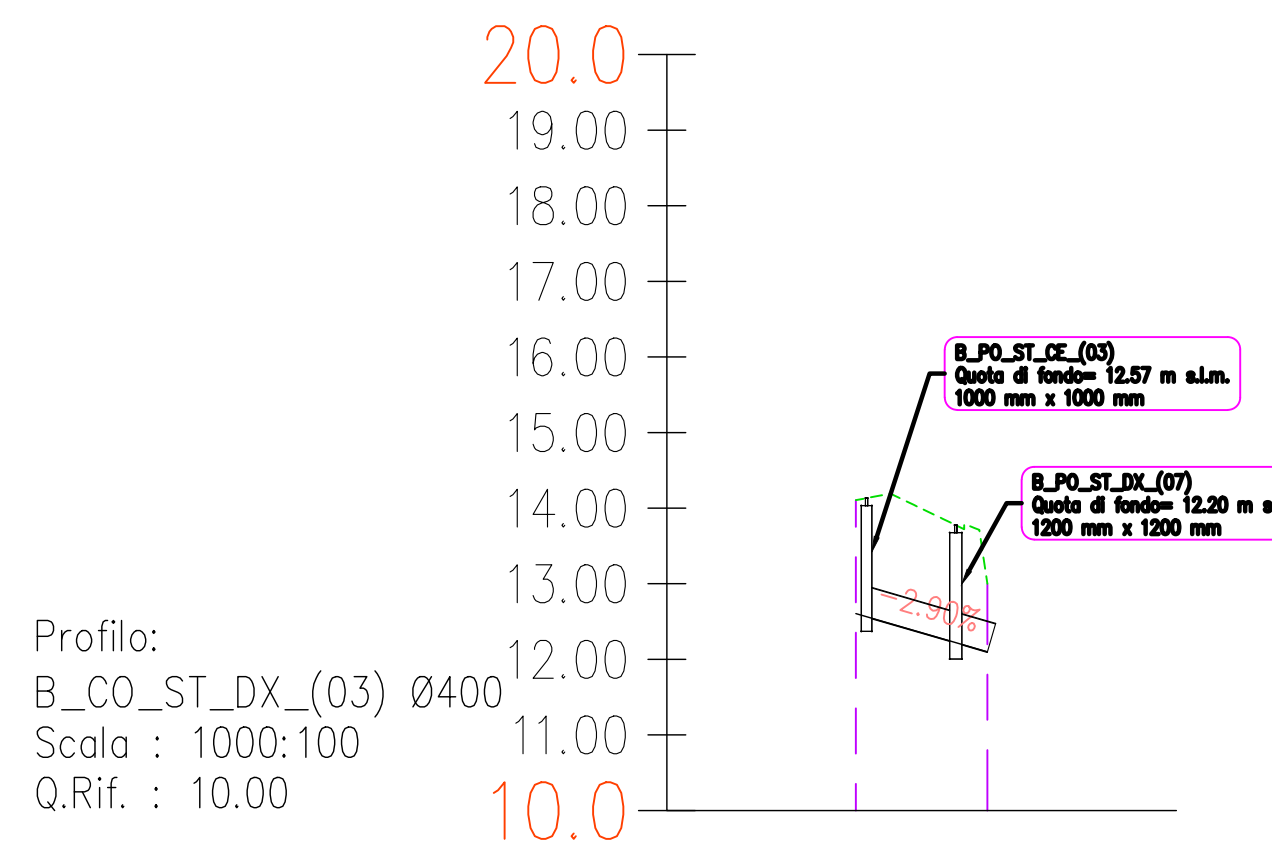

NUMERO SEZIONE	1	2
QUOTE FONDO COLLETTORE	-12.04	-12.16



Direzione Progettazione e Realizzazione Lavori

S.S.291 "Della Nurra"
 Lavori di costruzione del Lotto 1 da Alghero ad Olmedo, in località bivio cantoniera di Rudas (completamento collegamento Alghero-Sassari) e del Lotto 4 tra bivio Olmedo e l'aeroporto di Alghero -Fertilia (bretella per l'aeroporto)

PROGETTO ESECUTIVO

COD. CA29

PROGETTAZIONE: ATI: VIA - SERING - VDP - BRENG

PROGETTISTA E RESPONSABILE DELL'INTEGRAZIONE DELLE PRESTAZIONI SPECIALISTICHE:

Dott. Ing. Giovanni Piazza (Ord. Ing. Prov. Roma A27296)

Responsabile Tracciato stradale: Dott. Ing. Massimo Capasso (Ord. Ing. Prov. Roma 26031)

Responsabile Strutture: Dott. Ing. Giovanni Piazza (Ord. Ing. Prov. Roma 27296)

Responsabile Idraulica, Geotecnica e Impianti: Dott. Ing. Sergio Di Maio (Ord. Ing. Prov. Palermo 2872)

Responsabile Ambientale: Dott. Ing. Francesco Ventura (Ord. Ing. Prov. Roma 14660)

GEOLOGO:

Dott. Geol. Enrico Curcuruto (Ord. Geo. Regione Sicilia 968)

COORDINATORE SICUREZZA IN FASE DI PROGETTAZIONE:

Dott. Ing. Sergio Di Maio (Ord. Ing. Prov. Palermo 2872)

COORDINATORE ATTIVITA' DI PROGETTAZIONE:

Dott. Ing. Mariakristiella Merendino (Ord. Ing. Prov. Roma A28481)

VISTO: IL RESPONSABILE DEL PROCEDIMENTO:

Dott. Ing. Salvatore Campione

MANDATARIA: **VIA INGEGNERIA**

MANDANTE: **SERING INGEGNERIA**

MANDANTE: **vdp**

MANDANTE: **BRENG BRIDGE ENGINEERING**

IDROLOGIA E IDRAULICA
 IDRAULICA DI PIATTAFORMA
 Profili dei collettori di piattaforma
 Lotto 1 - Asse B - Tav. 4 di 10

CODICE PROGETTO	NOME FILE	REVISIONE	SCALA:
PROGETTO: DPCA0029	CA29_T01ID00IDRFPO4_A	A	100:1.000
LIV. PROG. ANNO: E 21	CODICE ELAB.: T01ID00IDRFPO4		
D			
C			
B			
A	EMISSIONE	GIU.2021	A. CECOTTI M.A. CUCCARO G.PIAZZA
REV.	DESCRIZIONE	DATA	REDATTO VERIFICATO APPROVATO