




NUMERO SEZIONE	1	2	3	4	5	6	7	8	9
QUOTE FONDO COLLETTORE	-6.05	-6.06	-7.77	-7.46	-7.20	-6.91	-6.83	-6.76	-6.69

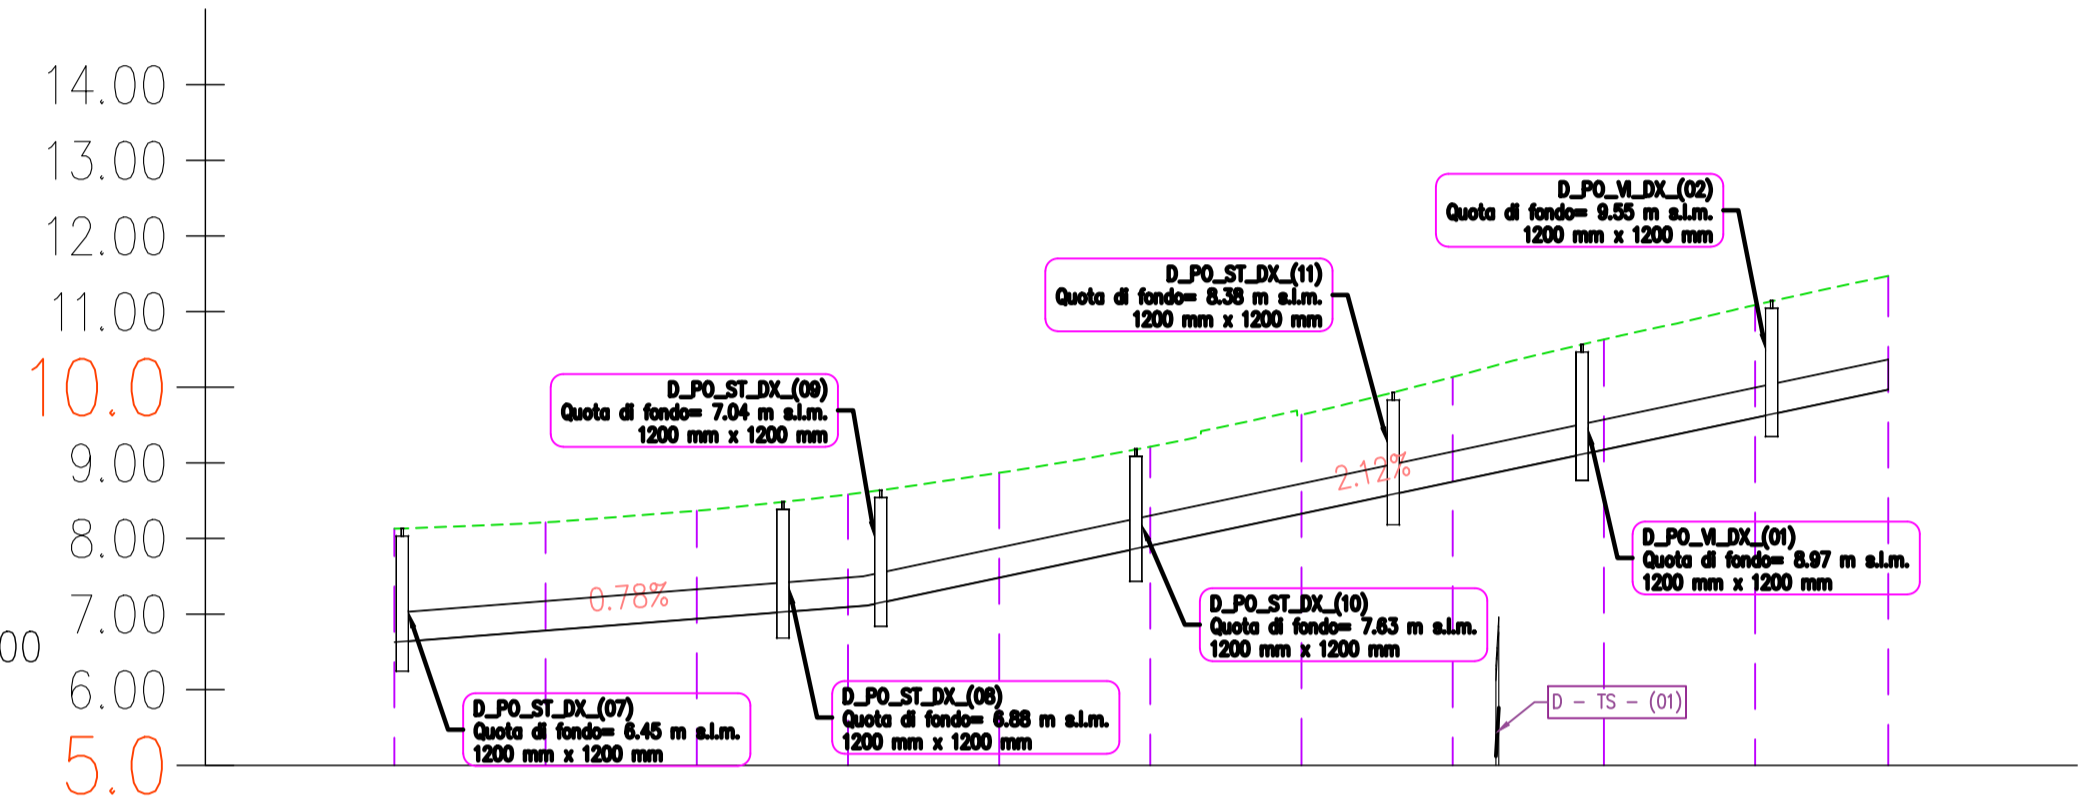


NUMERO SEZIONE	1	2	3	4	5	6	7	8	9	10	11
QUOTE FONDO COLLETTORE	-6.63	-6.79	-6.94	-7.10	-7.46	-7.91	-6.33	-6.75	-6.16	-6.60	-6.97

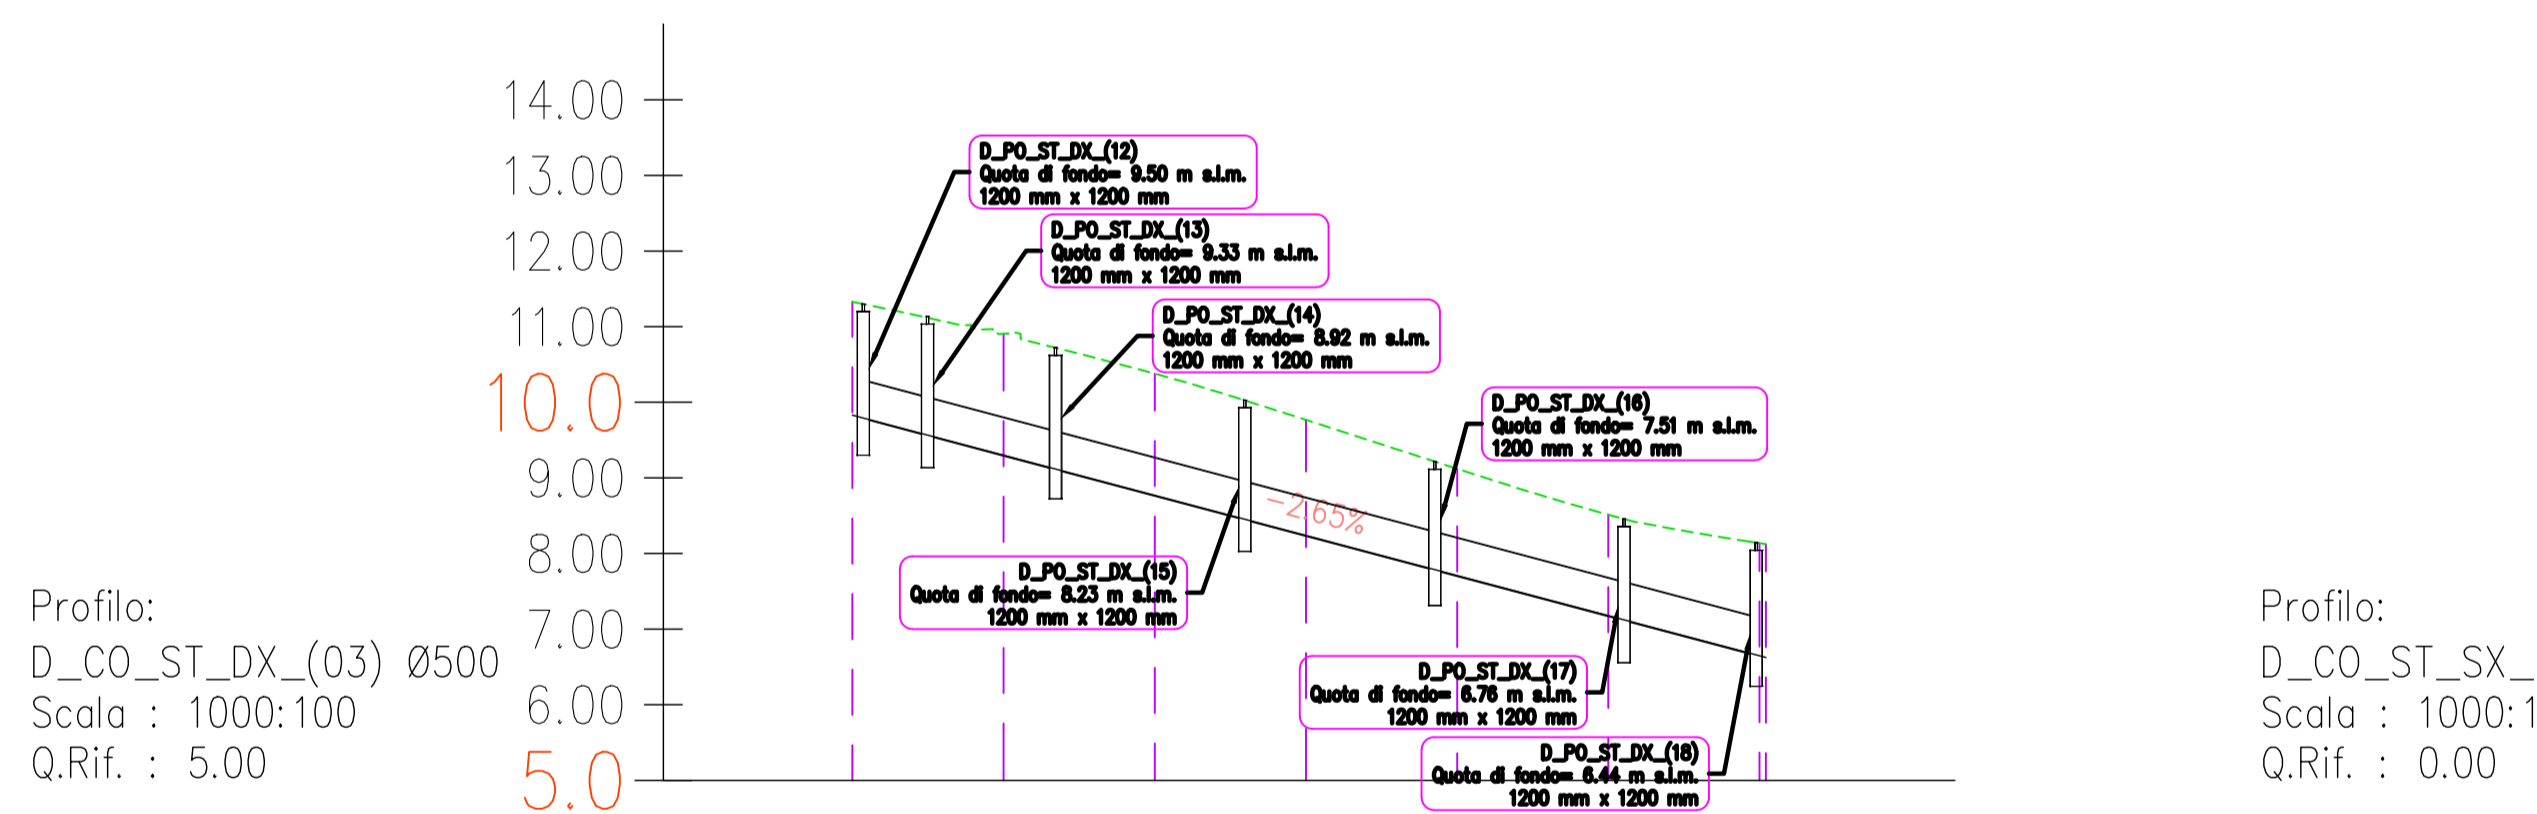


NUMERO SEZIONE	1	2	3	4	5	6	7	8
QUOTE FONDO COLLETTORE	-9.63	-9.87	-8.71	-8.24	-7.71	-7.10	-6.67	-6.67

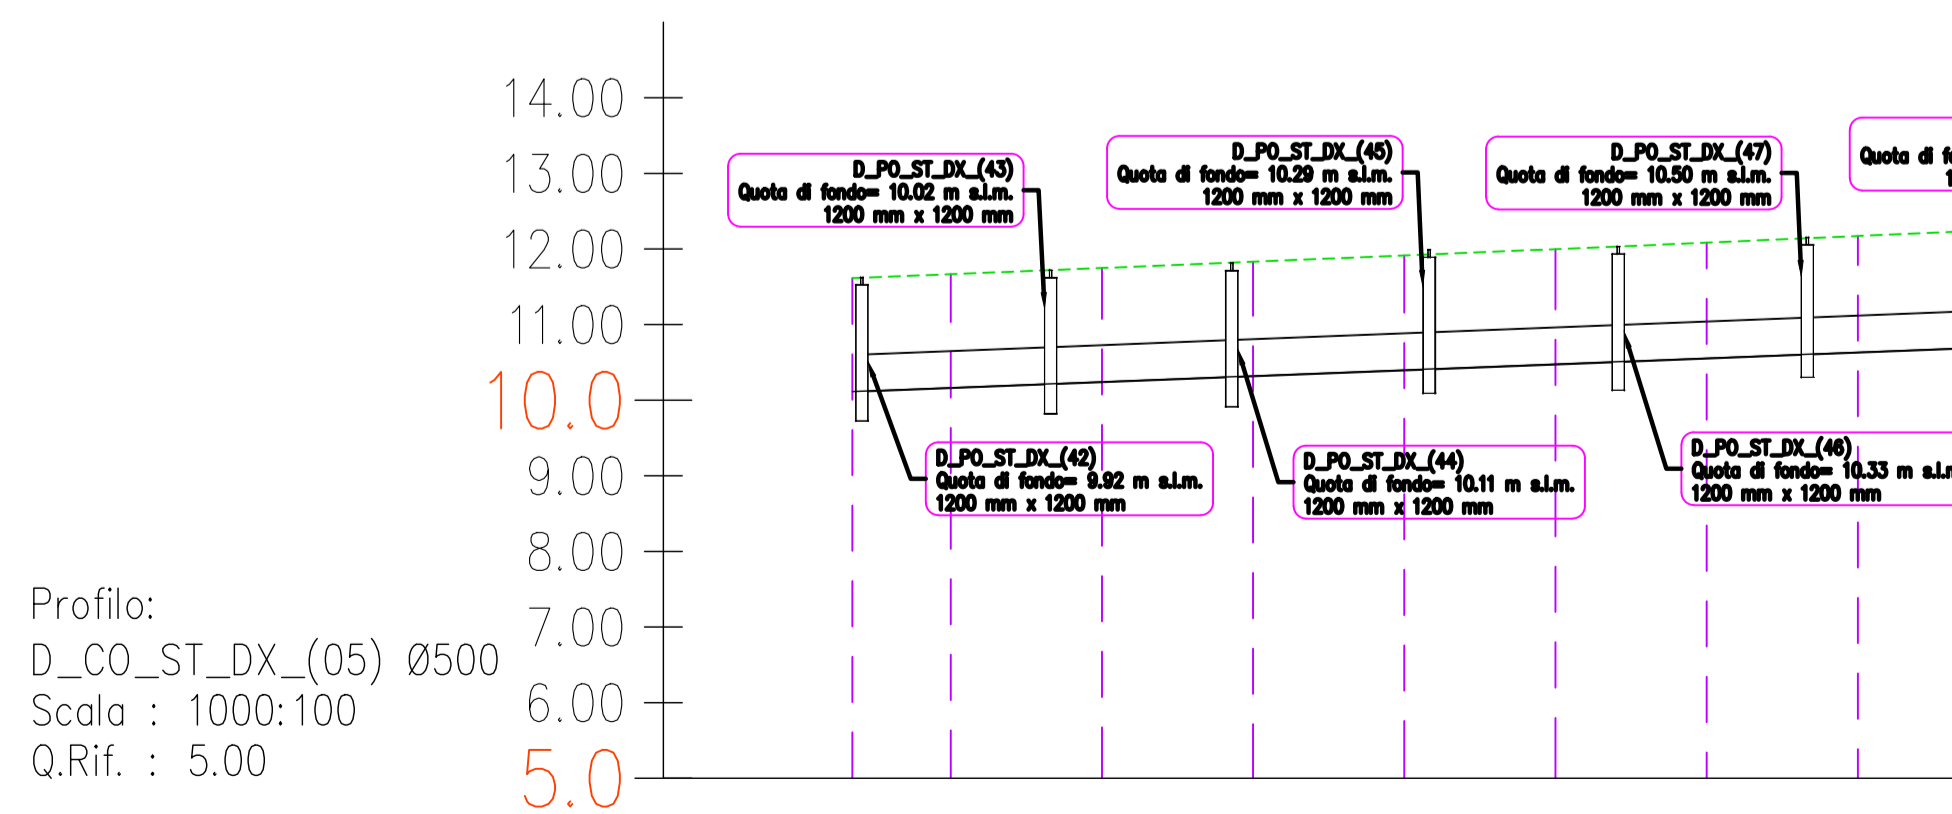


NUMERO SEZIONE	1	2	3	4	5	6	7	8	9	10	11	12	13	14	15	16	17	18	
QUOTE FONDO COLLETTORE	-10.74	-10.74	-10.74	-10.32	-10.45	-10.45	-10.26	-10.26	-10.27	-10.77	-10.29	-10.87	-10.25	-11.02	-11.16	-11.16	-11.26	-11.34	-11.44

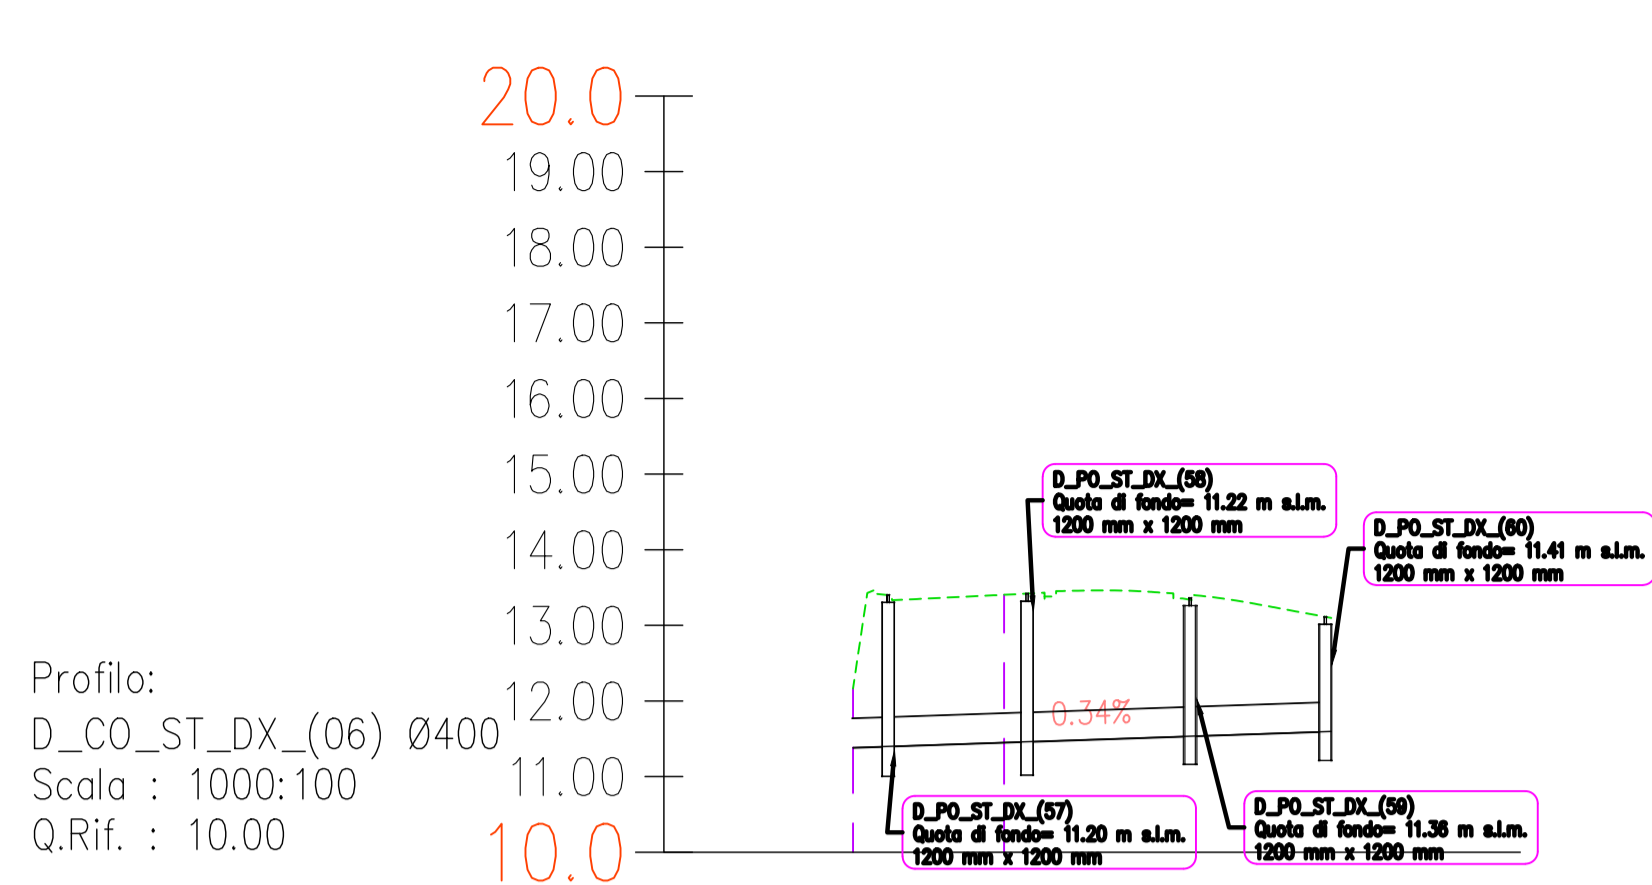


NUMERO SEZIONE	1	2	3	4
QUOTE FONDO COLLETTORE	-11.38	-11.45	-11.32	-11.59

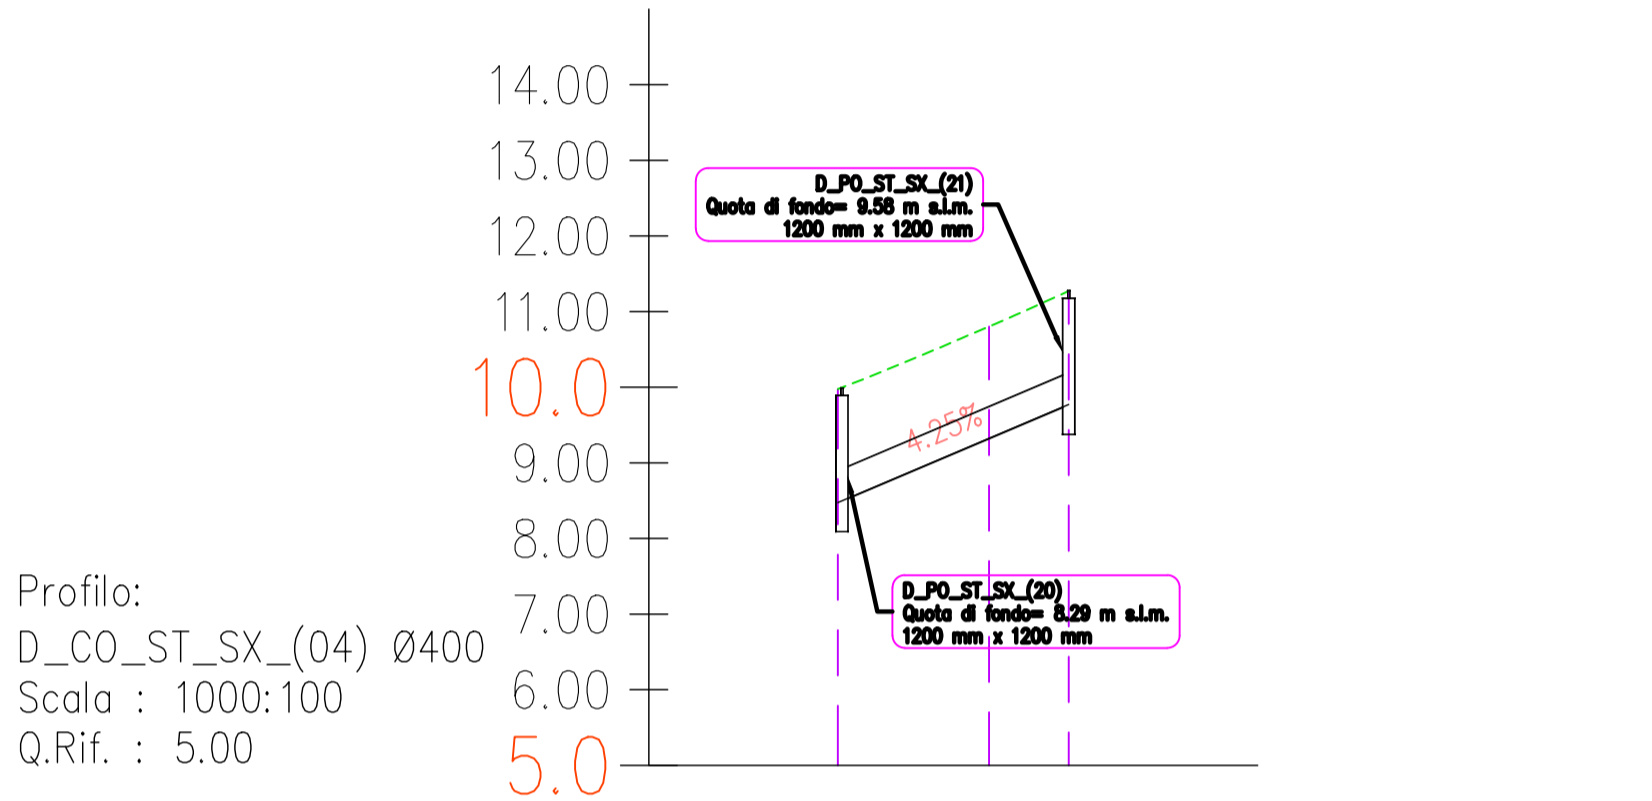

NUMERO SEZIONE	1	2	3
QUOTE FONDO COLLETTORE	-6.46	-6.32	-6.77

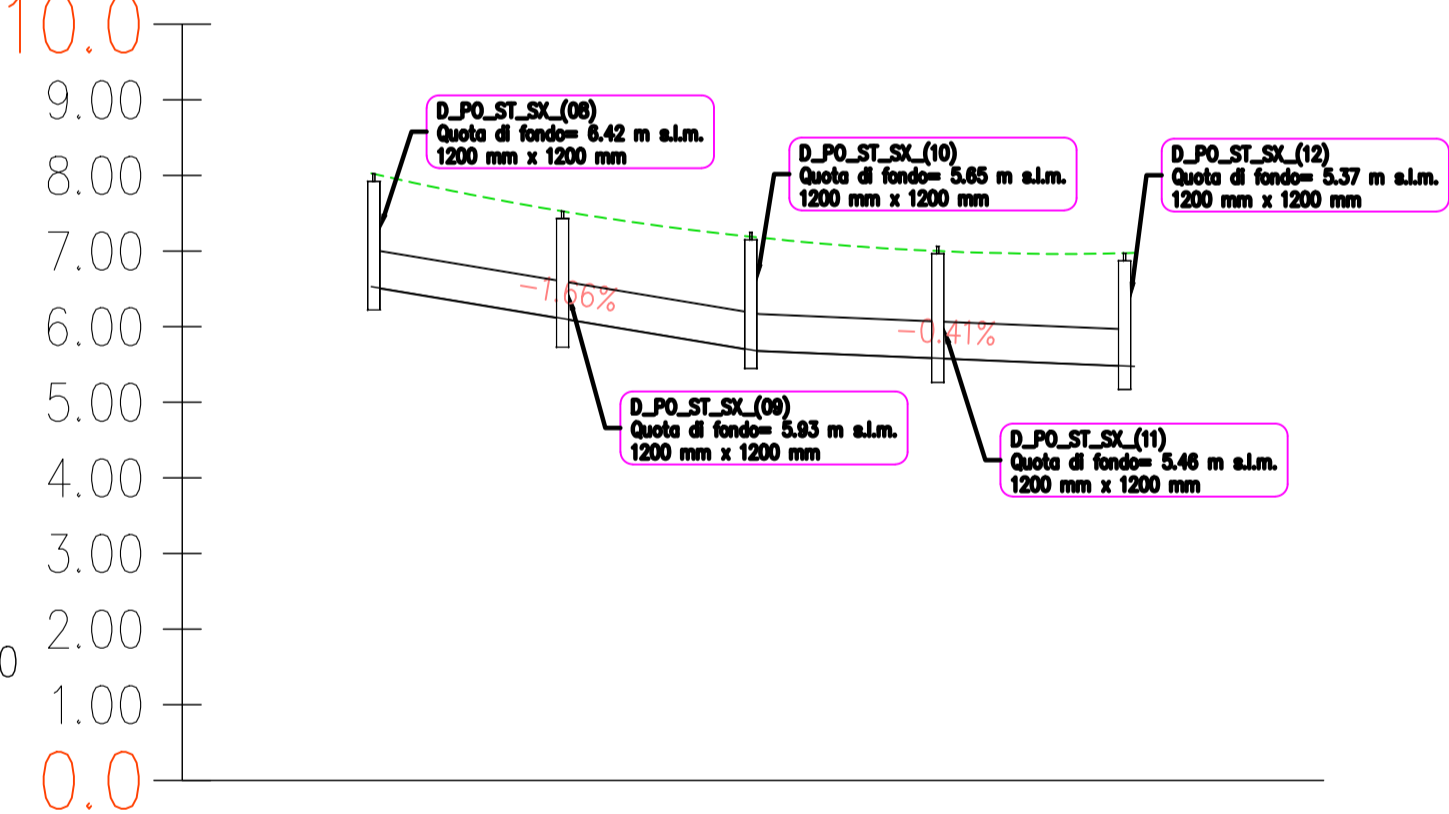

NUMERO SEZIONE	1	2	3	4	5	6
QUOTE FONDO COLLETTORE	-6.53	-6.20	-5.86	-5.65	-5.56	-5.46

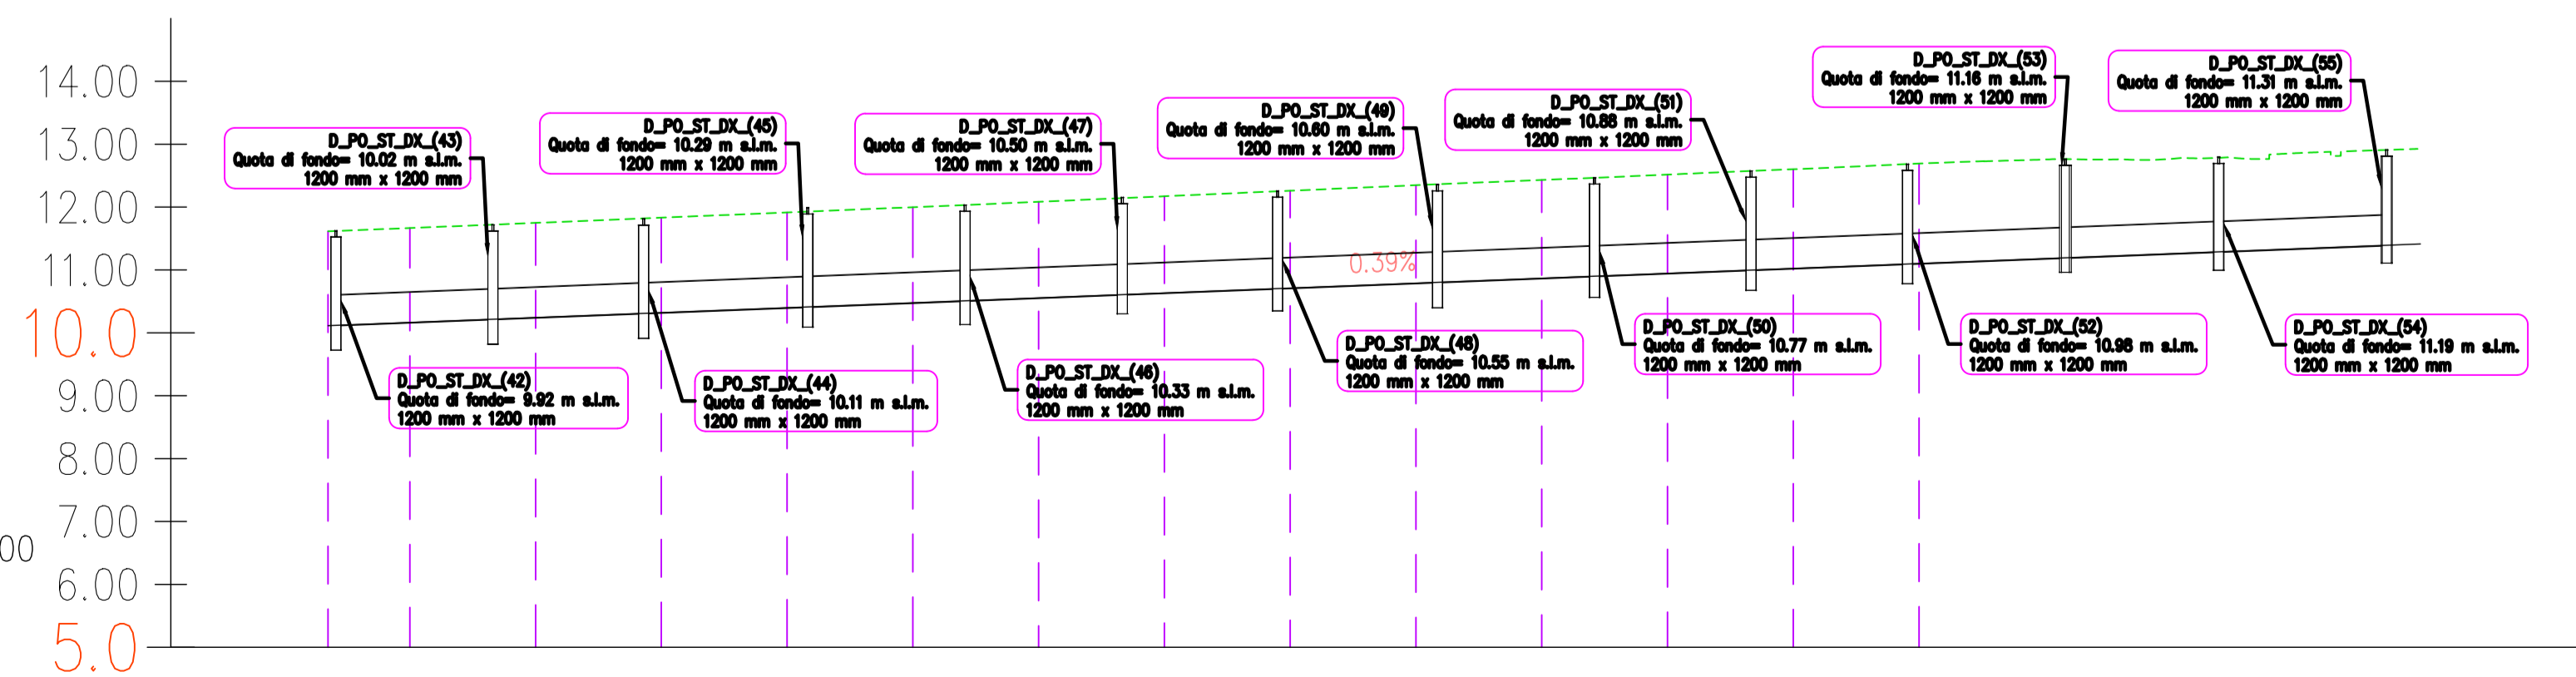





S.S.291 "Della Nurra"
Lavori di costruzione del Lotto 1 da Alghero ad Olmedo, in località bivio cantoniera di Rudas (completamento collegamento Alghero-Sassari) e del Lotto 4 tra bivio Olmedo e l'aeroporto di Alghero-Fertilia (bretella per l'aeroporto)

PROGETTO ESECUTIVO

COD. CA29

PROGETTAZIONE: **ATI: VIA - SERING - VDP - BRENG**

PROGETTISTA E RESPONSABILE DELL'INTEGRAZIONE DELLE PRESTAZIONI SPECIALISTICHE: Dott. Ing. Giovanni Piazza (Ord. Ing. Prov. Roma A27296)		MANDATARIA: 	MANDANTE: 
RESPONSABILE D'AREA Responsabile Tracciato stradale: Dott. Ing. Massimo Capasso (Ord. Ing. Prov. Roma 260311) Responsabile Strutture: Dott. Ing. Giovanni Piazza (Ord. Ing. Prov. Roma 27296) Responsabile Idraulica, Geotecnica e Impianti: Dott. Ing. Sergio Di Maio (Ord. Ing. Prov. Palermo 2872) Responsabile Ambientale: Dott. Ing. Francesco Ventura (Ord. Ing. Prov. Roma 14660)		MANDANTE: 	MANDANTE: 
GEOLOGO: Dott. Geol. Enrico Curcuruto (Ord. Geo. Regione Sicilia 968)			
COORDINATORE SICUREZZA IN FASE DI PROGETTAZIONE: Dott. Ing. Sergio Di Maio (Ord. Ing. Prov. Palermo 2872)			
COORDINATORE ATTIVITA' DI PROGETTAZIONE: Dott. Ing. Mariakristel Merendino (Ord. Ing. Prov. Roma A28481)			
VISTO: IL RESPONSABILE DEL PROCEDIMENTO: Dott. Ing. Salvatore Campione			

IDROLOGIA E IDRAULICA
IDRAULICA DI PIATTAFORMA
Profili dei collettori di piattaforma
Lotto 1 - Asse D - Tav. 1 di 9

CODICE PROGETTO	NOME FILE	REVISIONE	SCALA:
PROGETTO DPCAO029	CA29_T01ID00IDRFP11_A	A	100:1.000
LIV. PROG. ANNO E 21	CODICE ELAB. T01ID00IDRFP11		
D			
C			
B			
A	EMISSIONE	GIU.2021	A. CECOTTI
REV.	DESCRIZIONE	DATA	REDDATO
		VERIFICATO	APPROVATO