




NUMERO SEZIONE	1	2	3	4	5	6	7	8	9	10	11	12	13	14	15	16	17	18	19	20	21	22	23	24	
QUOTE FONDO COLLETTORE	-11.04	-11.16	-11.24	-11.32	-11.40	-11.48	-11.56	-11.64	-11.72	-11.80	-11.88	-11.96	-12.04	-12.12	-12.20	-12.28	-12.36	-12.44	-12.52	-12.60	-13.14	-13.28	-13.44	-13.54	-13.74

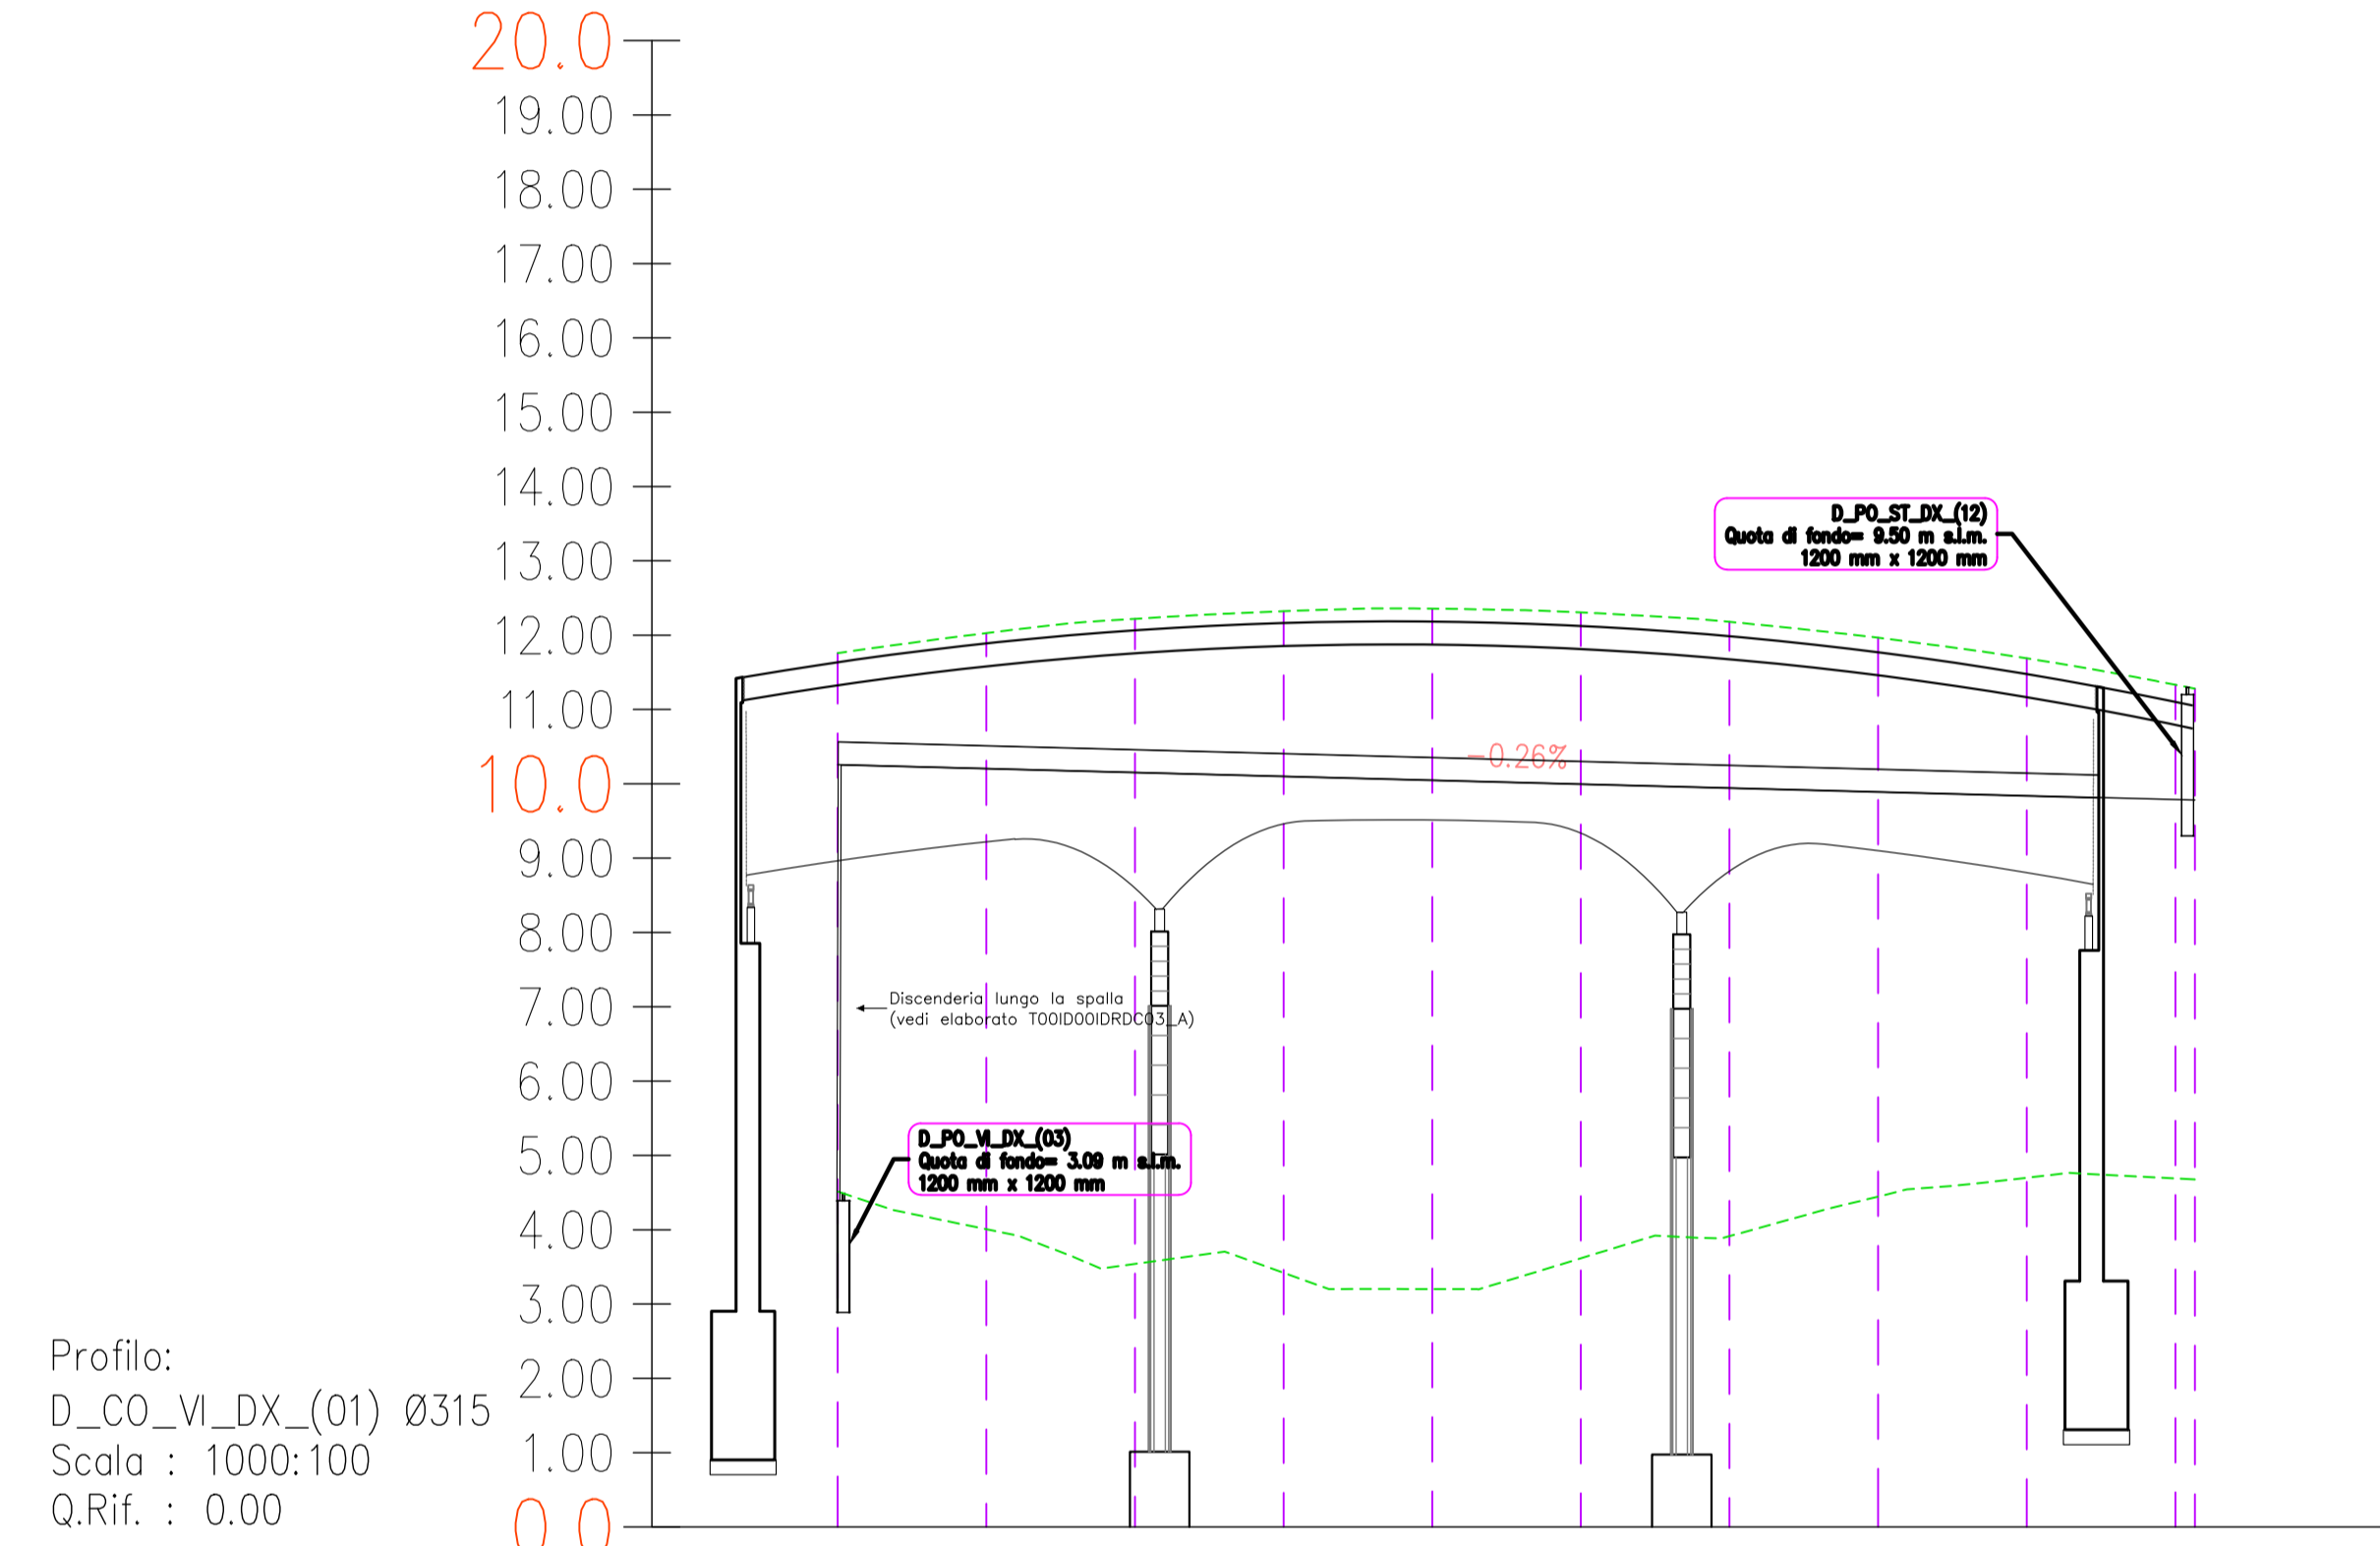


NUMERO SEZIONE	1	2	3	4	5	6	7	8	9	10	11
QUOTE FONDO COLLETTORE	-10.24	-10.24	-10.15	-10.15	-10.05	-10.05	-9.94	-9.84	-9.84	-9.74	-9.74

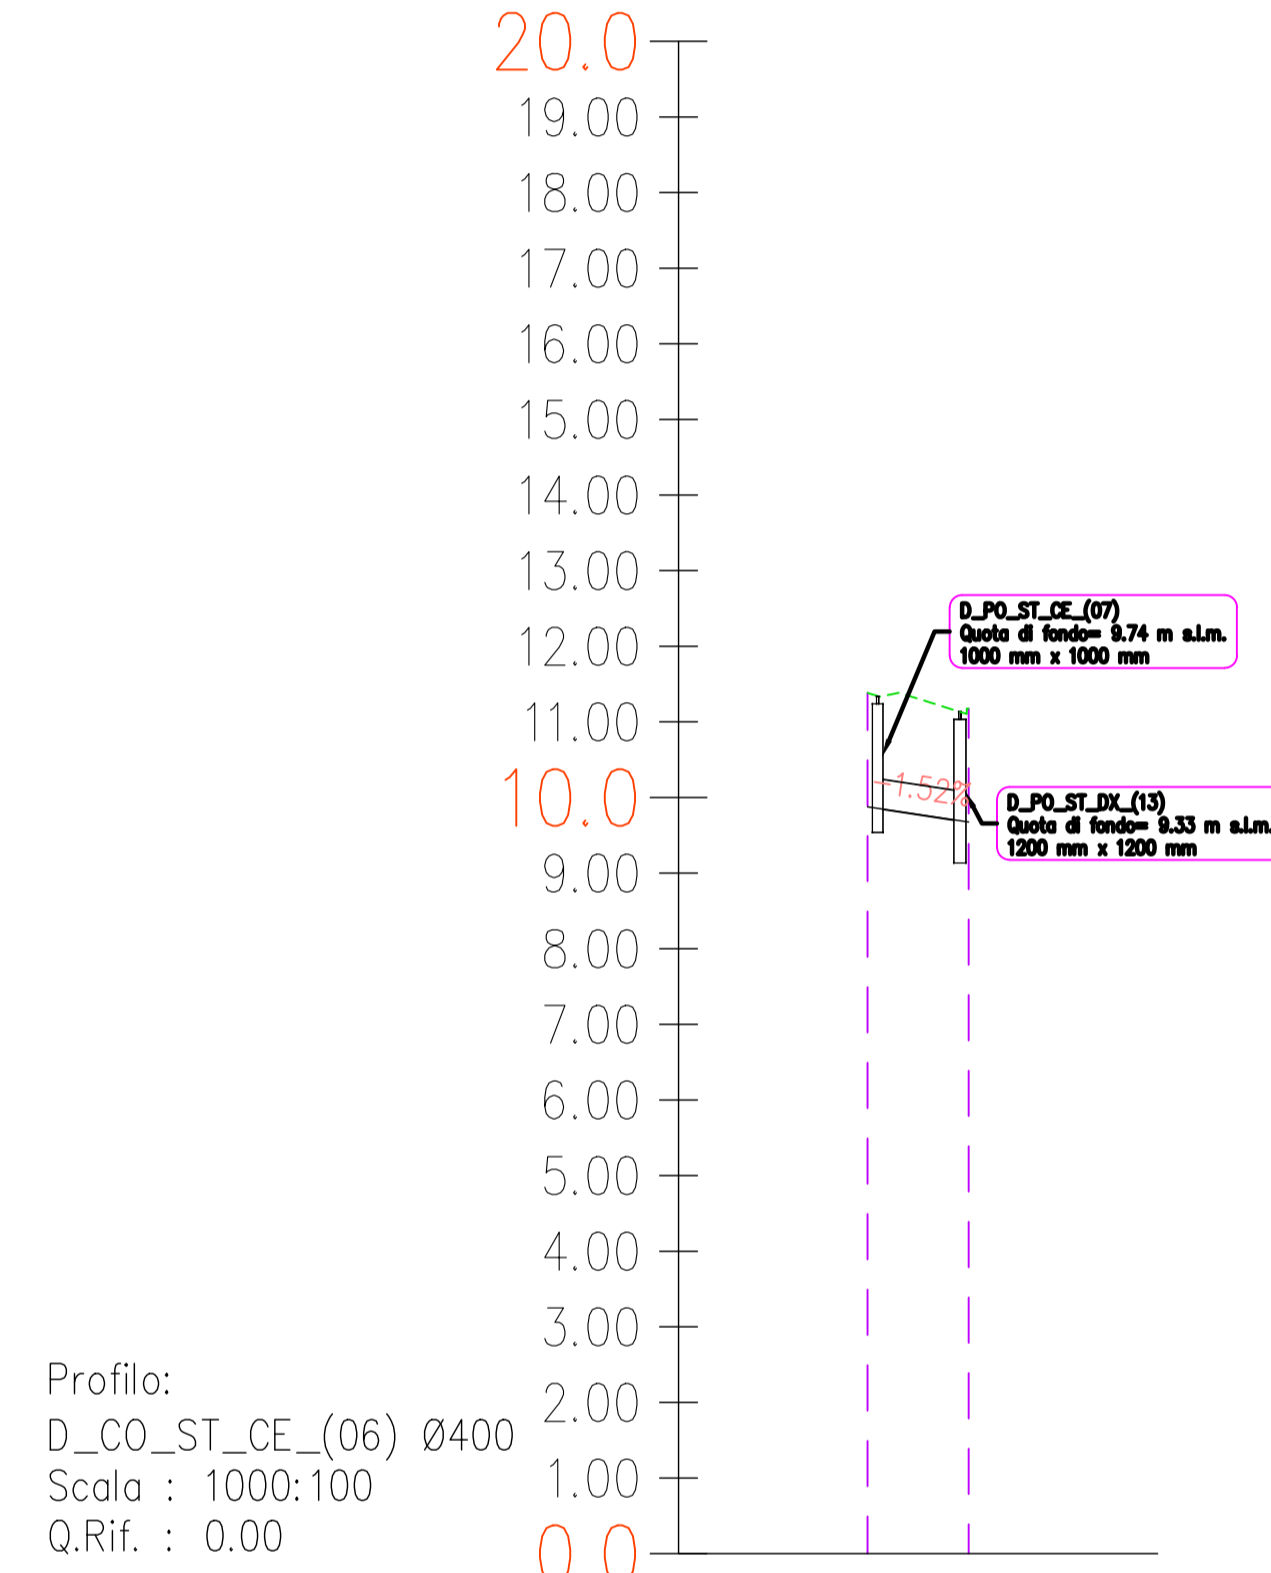

NUMERO SEZIONE	1	2
QUOTE FONDO COLLETTORE	-6.84	-6.84

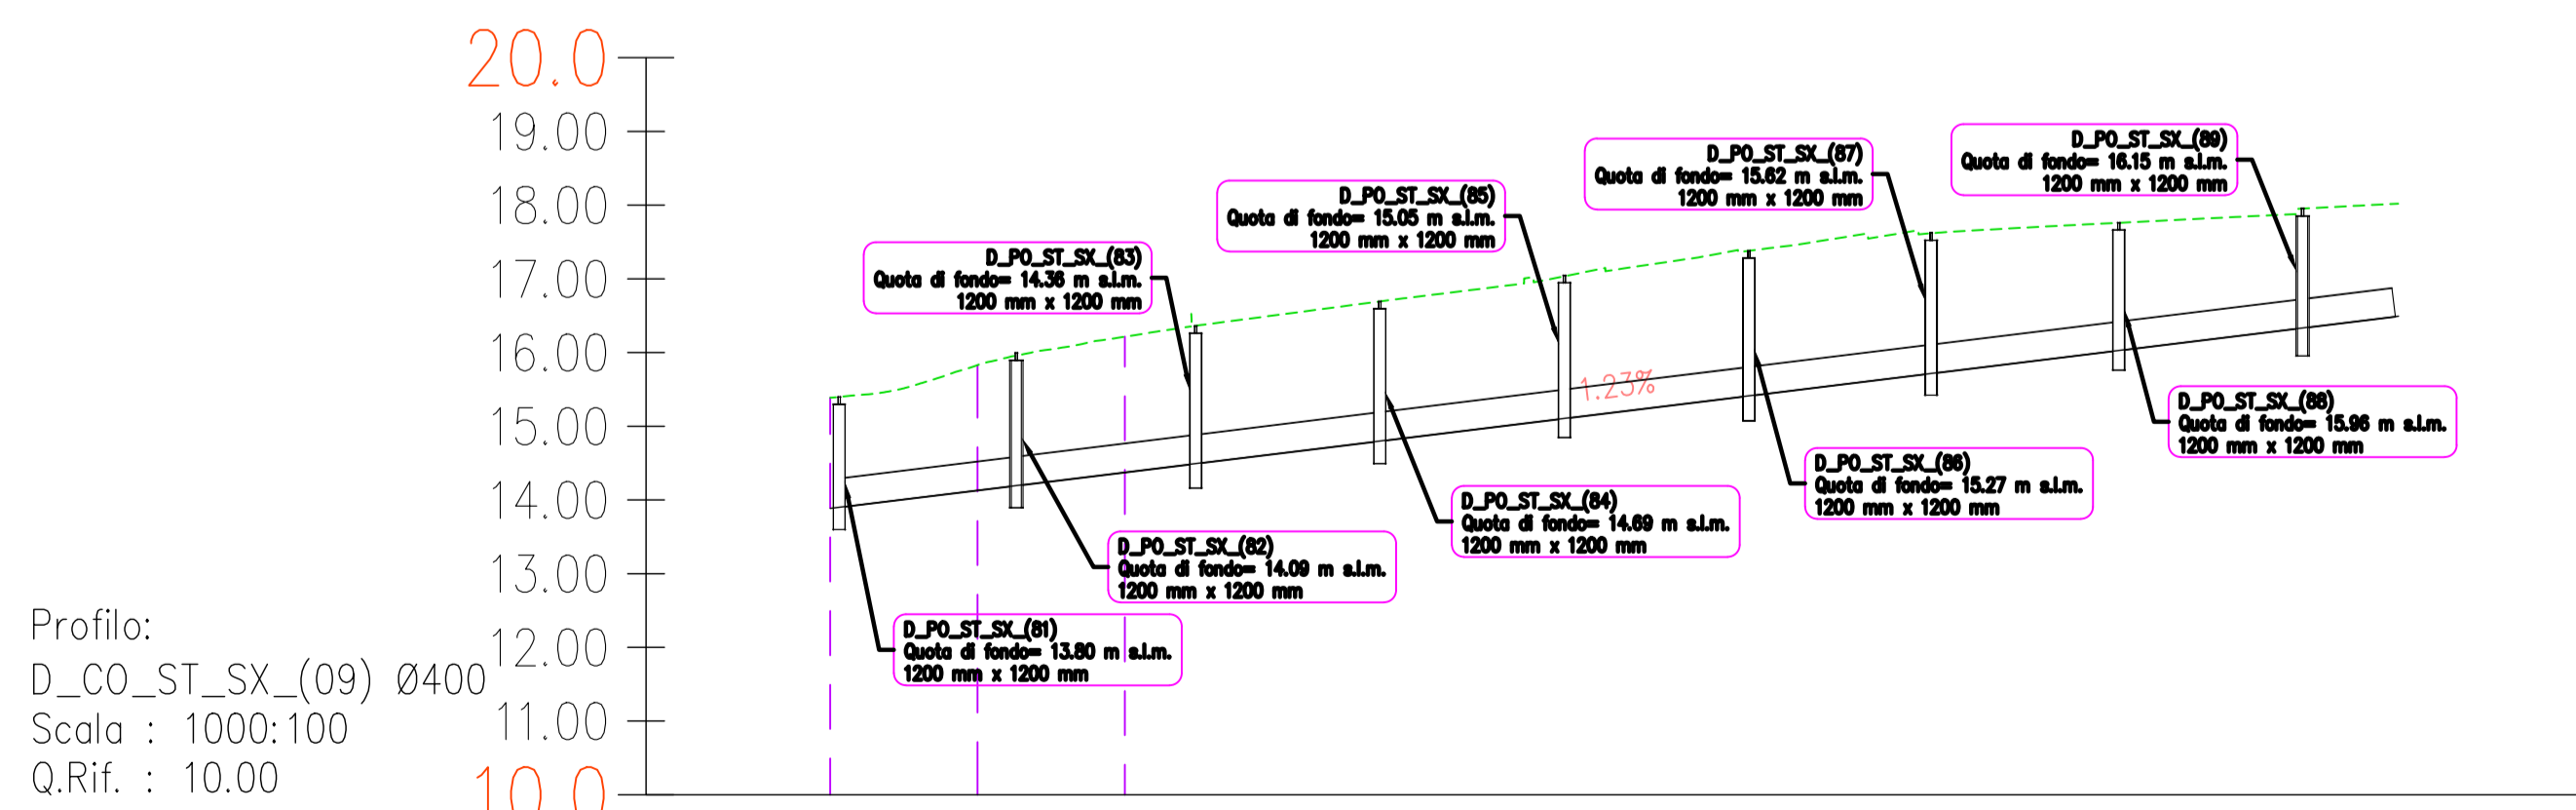

NUMERO SEZIONE	1	2	3	4	5	6	7	8	9	10	11	12
QUOTE FONDO COLLETTORE	-13.04	-14.14	-14.36	-14.62	-14.82	-15.14	-15.36	-15.64	-15.84	-16.04	-16.34	-16.64

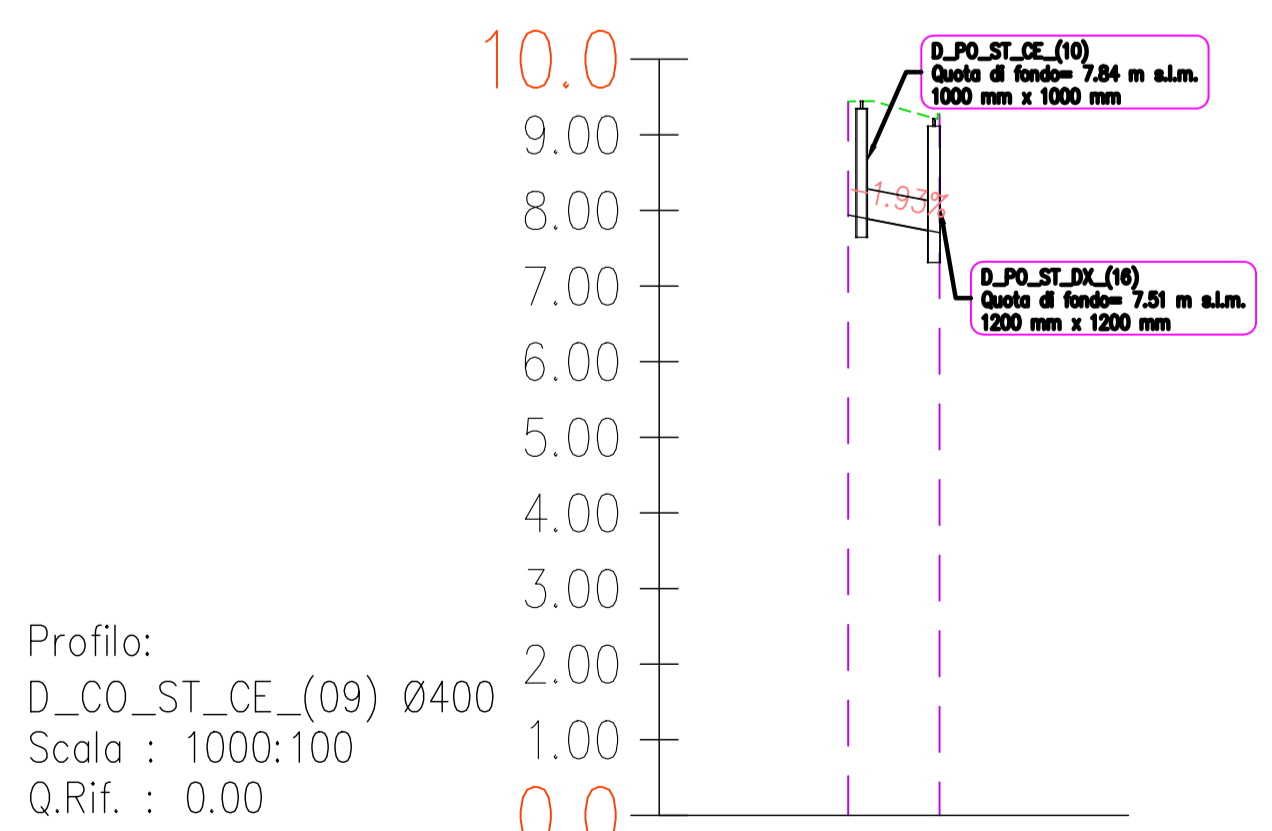

NUMERO SEZIONE	1	2
QUOTE FONDO COLLETTORE	-7.94	-7.74



S.S.291 "Della Nurra"
Lavori di costruzione del Lotto 1 da Alghero ad Olmedo, in località bivio cantoniera di Rudas (completamento collegamento Alghero-Sassari) e del Lotto 4 tra bivio Olmedo e l'aeroporto di Alghero-Fertilia (bretella per l'aeroporto)

PROGETTO ESECUTIVO COD. CA29

PROGETTAZIONE: ATI: VIA - SERING - VDP - BRENG

PROGETTISTA E RESPONSABILE DELL'INTEGRAZIONE DELLE PRESTAZIONI SPECIALISTICHE:
Dott. Ing. Giovanni Piazza (Ord. Ing. Prov. Roma A27296)

MANDATARIA: **VIA INGEGNERIA**

MANDANTE: **SERING INGEGNERIA**

RESPONSABILE D'AREA: **ING. MASSIMO CAPASSO**
Responsabile Tracciato stradale: Dott. Ing. Massimo Capasso (Ord. Ing. Prov. Roma 260311)
Responsabile Strutture: Dott. Ing. Giovanni Piazza (Ord. Ing. Prov. Roma 27296)
Responsabile Idraulica, Geotecnica e Impianti: Dott. Ing. Sergio Di Majo (Ord. Ing. Prov. Palermo 2872)
Responsabile Ambientale: Dott. Ing. Francesco Ventura (Ord. Ing. Prov. Roma 14660)

COORDINATORE SICUREZZA IN FASE DI PROGETTAZIONE:
Dott. Ing. Sergio Di Majo (Ord. Ing. Prov. Palermo 2872)

COORDINATORE ATTIVITA' DI PROGETTAZIONE:
Dott. Ing. Mariaktonietta Merendino (Ord. Ing. Prov. Roma A28481)

VISTO: IL RESPONSABILE DEL PROCEDIMENTO:
Dott. Ing. Salvatore Campione

MANDANTE: **VDP**

MANDANTE: **BRENG BRIDGE ENGINEERING**

IDROLOGIA E IDRAULICA
IDRAULICA DI PIATTAFORMA
Profili dei collettori di piattaforma
Lotto 1 - Asse D - Tav. 5 di 9

CODICE PROGETTO	NOME FILE	REVISIONE	SCALA:
PROGETTO: DPCIA0029 E 21	CA29_T01ID00IDRFP15_A	A	100:1.000
ELABORAZIONE: DPCIA0029 E 21	CODICE ELAB.: T01ID00IDRFP15		
D			
C			
B			
A	EMISSIONE	GIU.2021	A. CECOTTI / M.A. CUCCARO / G. PIAZZA
REV.	DESCRIZIONE	DATA	REDATTO / VERIFICATO / APPROVATO