



DETTAGLIO 6
SOVRASTRUTTURA STRADALE TIPO 6
IN VIADOTTO
SCALA 1:10

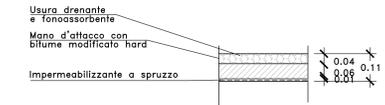


SEZIONE TIPO
CATEGORIA B – STRADA EXTRAURBANA PRINCIPALE (DM 5/11/01)
TRATTO IN VIADOTTO IN CURVA
SCALA 1:50

* IN CORRISPONDENZA DELLE INTERFERENZE FERROVIARIE LA BARRIERA DI PROTEZIONE SARA' DEL TIPO H4b

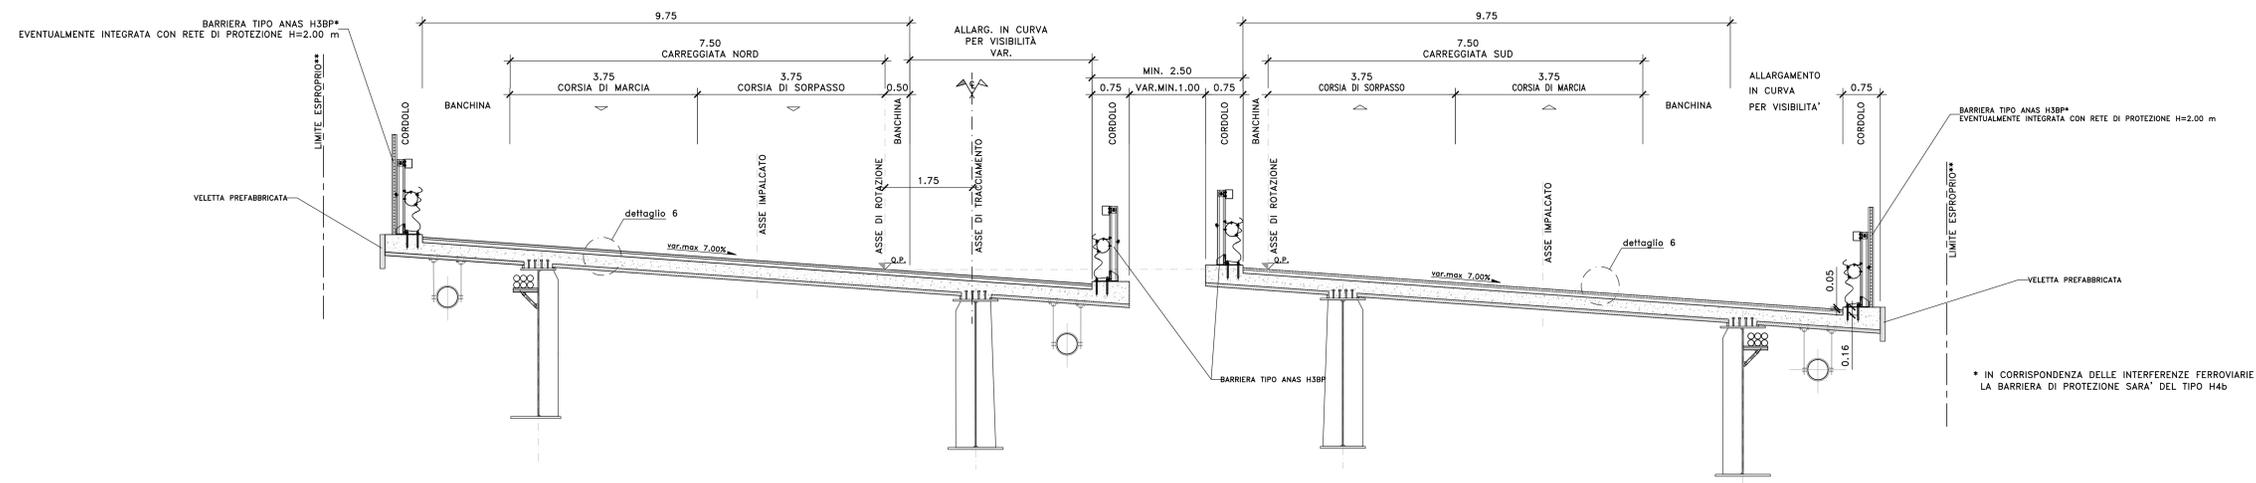


* IN CORRISPONDENZA DELLE INTERFERENZE FERROVIARIE LA BARRIERA DI PROTEZIONE SARA' DEL TIPO H4b

SEZIONE TIPO
CATEGORIA D – STRADA URBANA DI SCORRIMENTO (DM 5/11/01)
TRATTO IN VIADOTTO IN CURVA CON MARCIAPIEDI LATERALI
SCALA 1:50

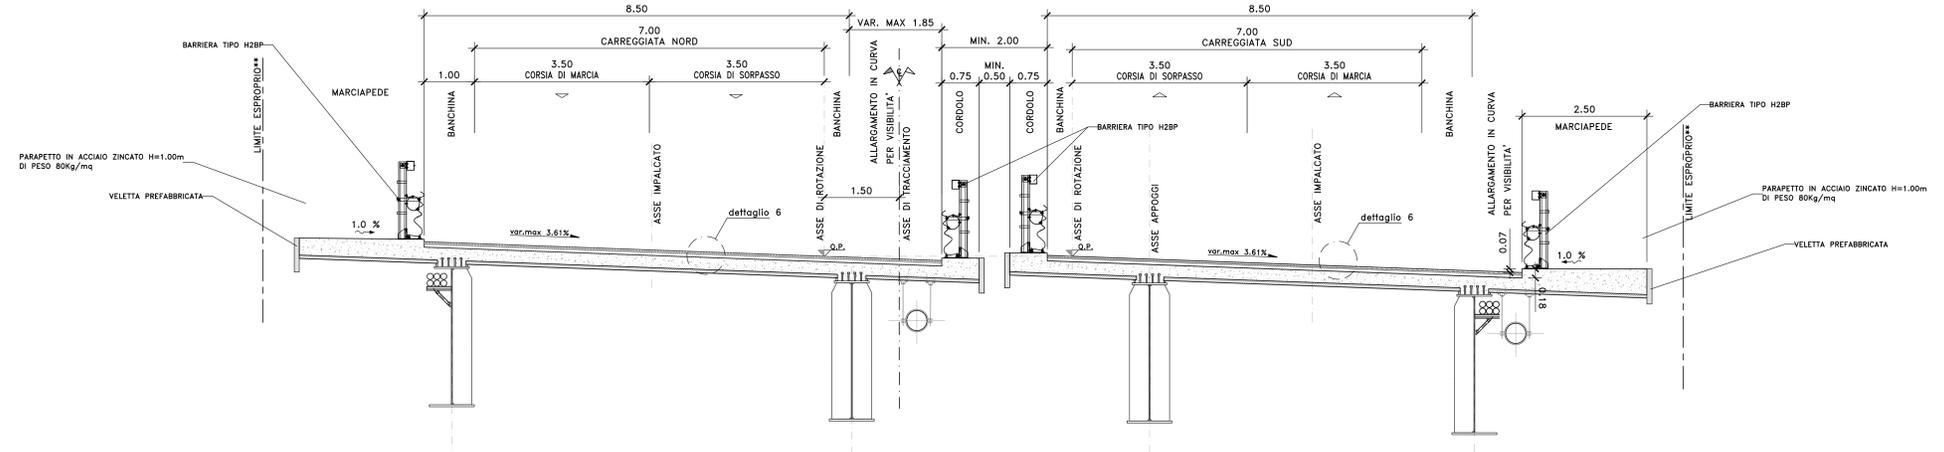

SEZIONE TIPO
CATEGORIA C1 – STRADA EXTRAURBANA SECONDARIA (DM 5/11/01)
TRATTO IN VIADOTTO IN CURVA
SCALA 1:50

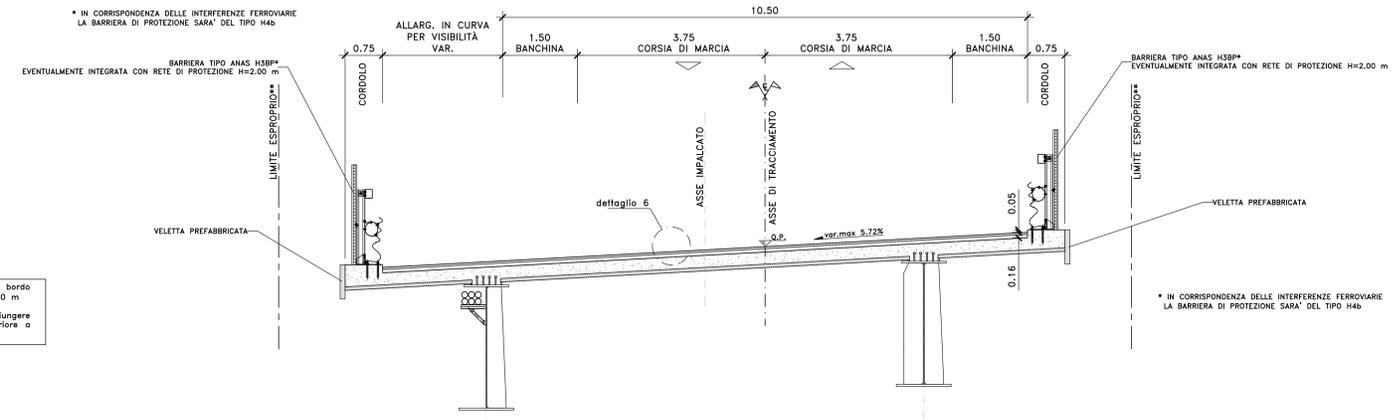

(**) Limite esproprio 2.00 m oltre il bordo dell'impalcato per viadotti di altezza <10.00 m. Per viadotti di altezza >10.00 m aggiungere 1.00 m per ogni metro di altezza superiore a 10.00 m per un massimo di 12.00 m

* IN CORRISPONDENZA DELLE INTERFERENZE FERROVIARIE LA BARRIERA DI PROTEZIONE SARA' DEL TIPO H4b

Sanas
GRUPPO FS ITALIANE
Direzione Progettazione e Realizzazione Lavori

S.S.291 "Della Nurra"
Lavori di costruzione del Lotto 1 da Alghero ad Olmedo, in località bivio cantoniera di Rudas (completamento collegamento Alghero-Sassari) e del Lotto 4 tra bivio Olmedo e l'aeroporto di Alghero-Fertilia (bretella per l'aeroporto)

PROGETTO ESECUTIVO COD. CA29

PROGETTISTA E RESPONSABILE DELL'INTEGRAZIONE DELLE PRESTAZIONI SPECIALISTICHE:
Dat. Ing. Giovanni Piazza (Ord. Ing. Priv. Roma A27286)

RESPONSABILE D'AREA:
Responsabile Tecnica Strada: Dat. Ing. Massimo Cipriani (Ord. Ing. Priv. Roma 20217)
Responsabile Strada: Dat. Ing. Giovanni Piazza (Ord. Ing. Priv. Roma 20216)
Responsabile Strada: Dat. Ing. Massimo Cipriani (Ord. Ing. Priv. Roma 20216)
Responsabile Strada: Dat. Ing. Massimo Cipriani (Ord. Ing. Priv. Roma 20216)
Responsabile Ambiente: Dat. Ing. Francesco Venturoli (Ord. Ing. Priv. Roma 14660)

INGEGNERIA
SERING INGEGNERIA
B.R.E.N.G. BRIDGES ENGINEERING

COORDINATORE SICUREZZA IN FASE DI PROGETTAZIONE:
Dat. Ing. Sergio Di Biase (Ord. Ing. Priv. Catania 2872)

COORDINATORE ATTIVITA' DI PROGETTAZIONE:
Dat. Ing. Maria Antonietta Mercurio (Ord. Ing. Priv. Roma A2848)

VISTO: IL RESPONSABILE DEL PROCEDIMENTO:
Dat. Ing. Salvatore Campanile

PROGETTO STRADALE
Sezioni tipo
Opere

CODICE PROGETTO	LV. PROG. ANNO	NOME FILE	REVISIONE	SCALA:
DP/CA/0029	21	CA29_TO0PS00TRAST01-12_A1	A	1:50/1:10
D				
C				
B				
A	EMISSIONE	CAU 2021	F.PINZARI	G.PAZZA
REV.	DESCRIZIONE	DATA	REDATTO	VERIFICATO APPROVATO