




DETTAGLIO 1bis
SOVRASTRUTTURA STRADALE TIPO 1bis
ASSE ZONA INDUSTRIALE E ROTATORIA 1
SCALA 1:10

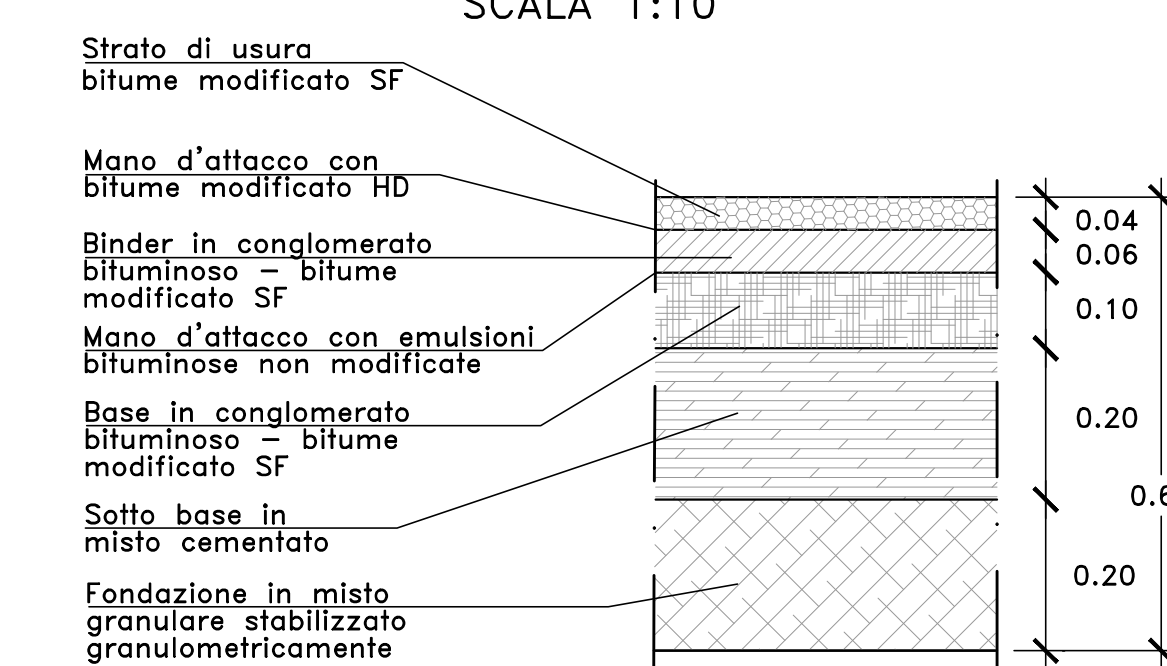


SEZIONE TIPO STRADA ZONA INDUSTRIALE
SCALA 1:50

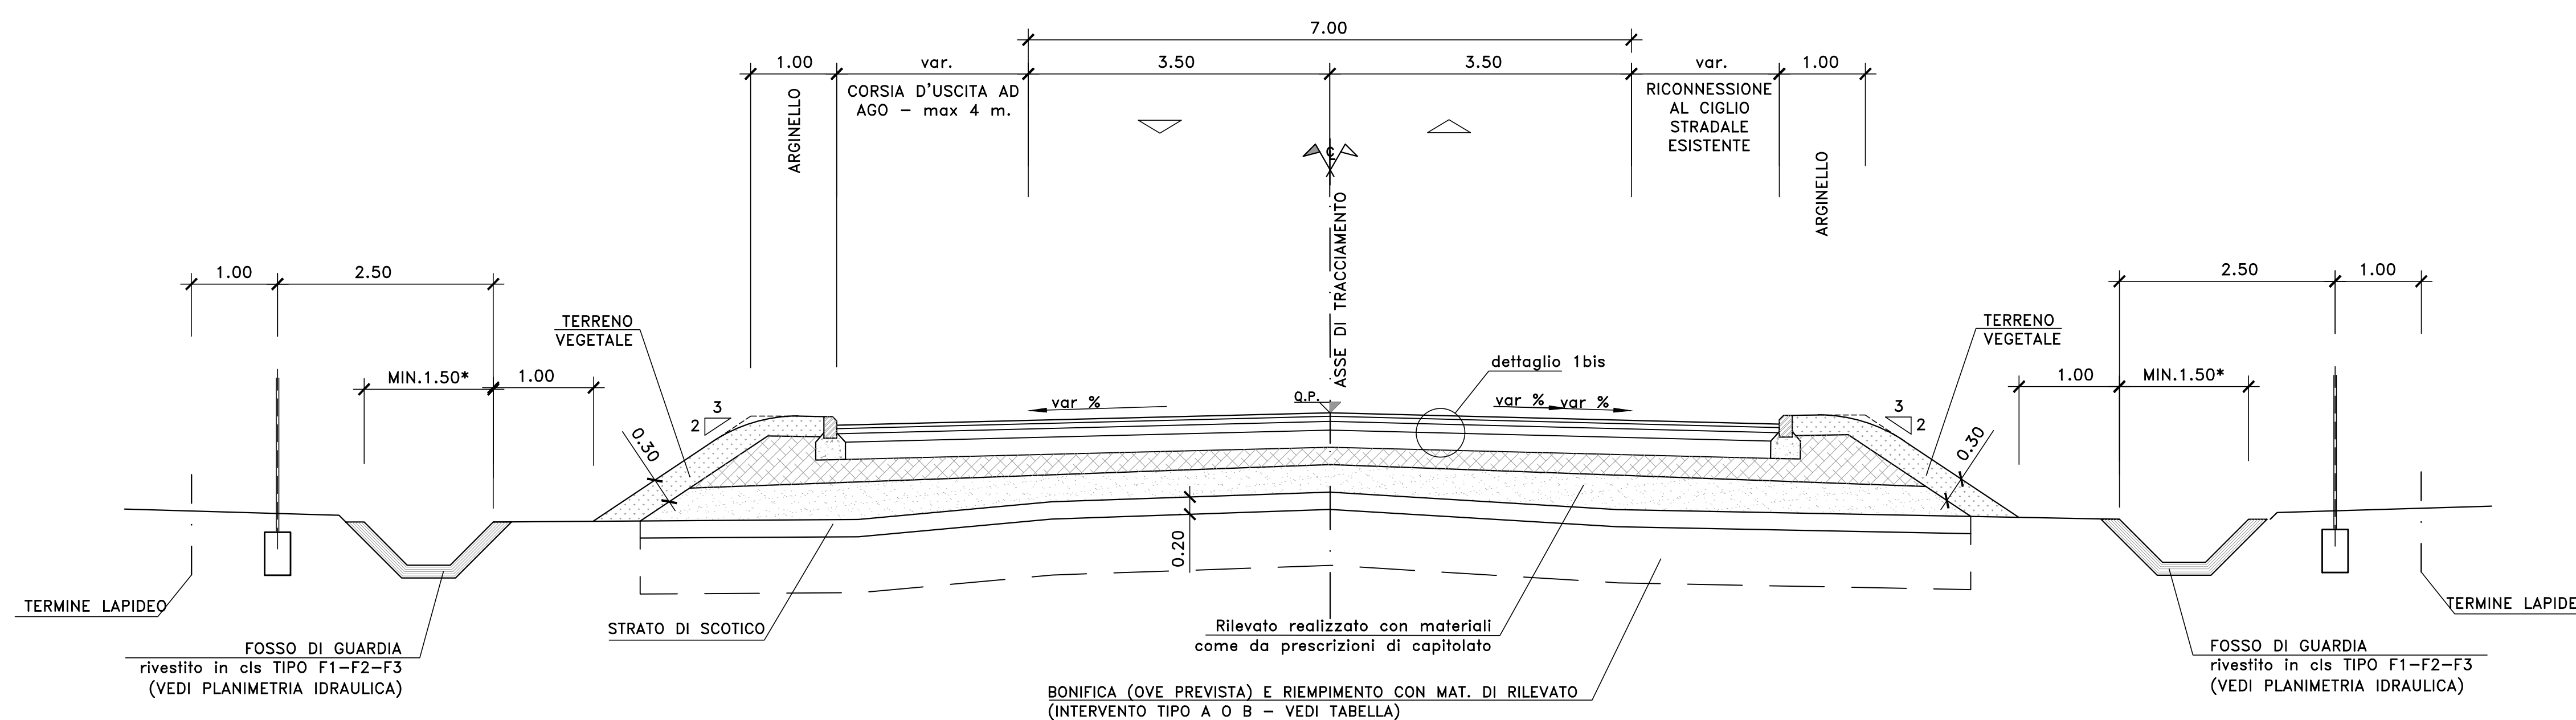


DETTAGLIO 3
SOVRASTRUTTURA STRADALE TIPO 3
PER STRADE LOCALI TIPO 1 (F-E)
SCALA 1:10

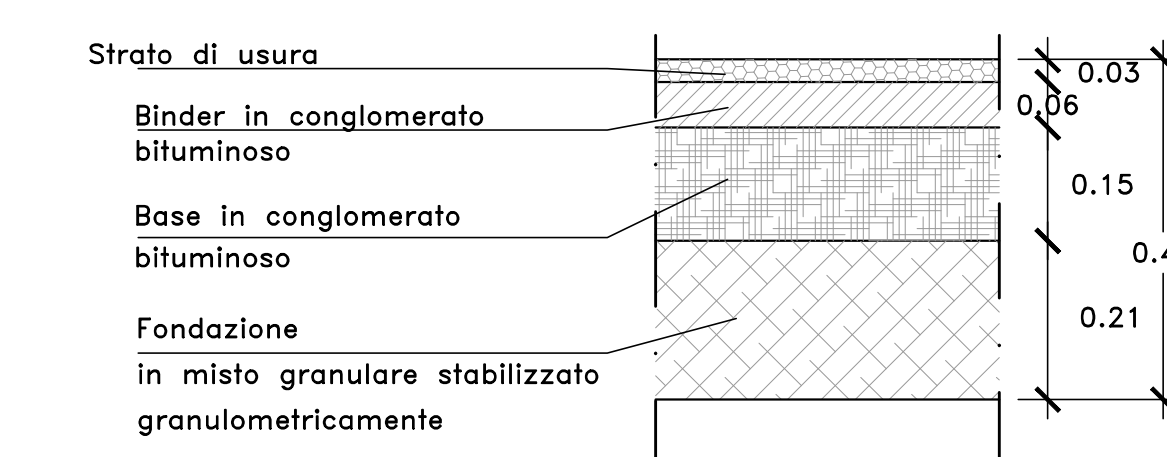


SEZIONE TIPO STRADA LOCALE TIPO 1
IN RILEVATO
SCALA 1:50

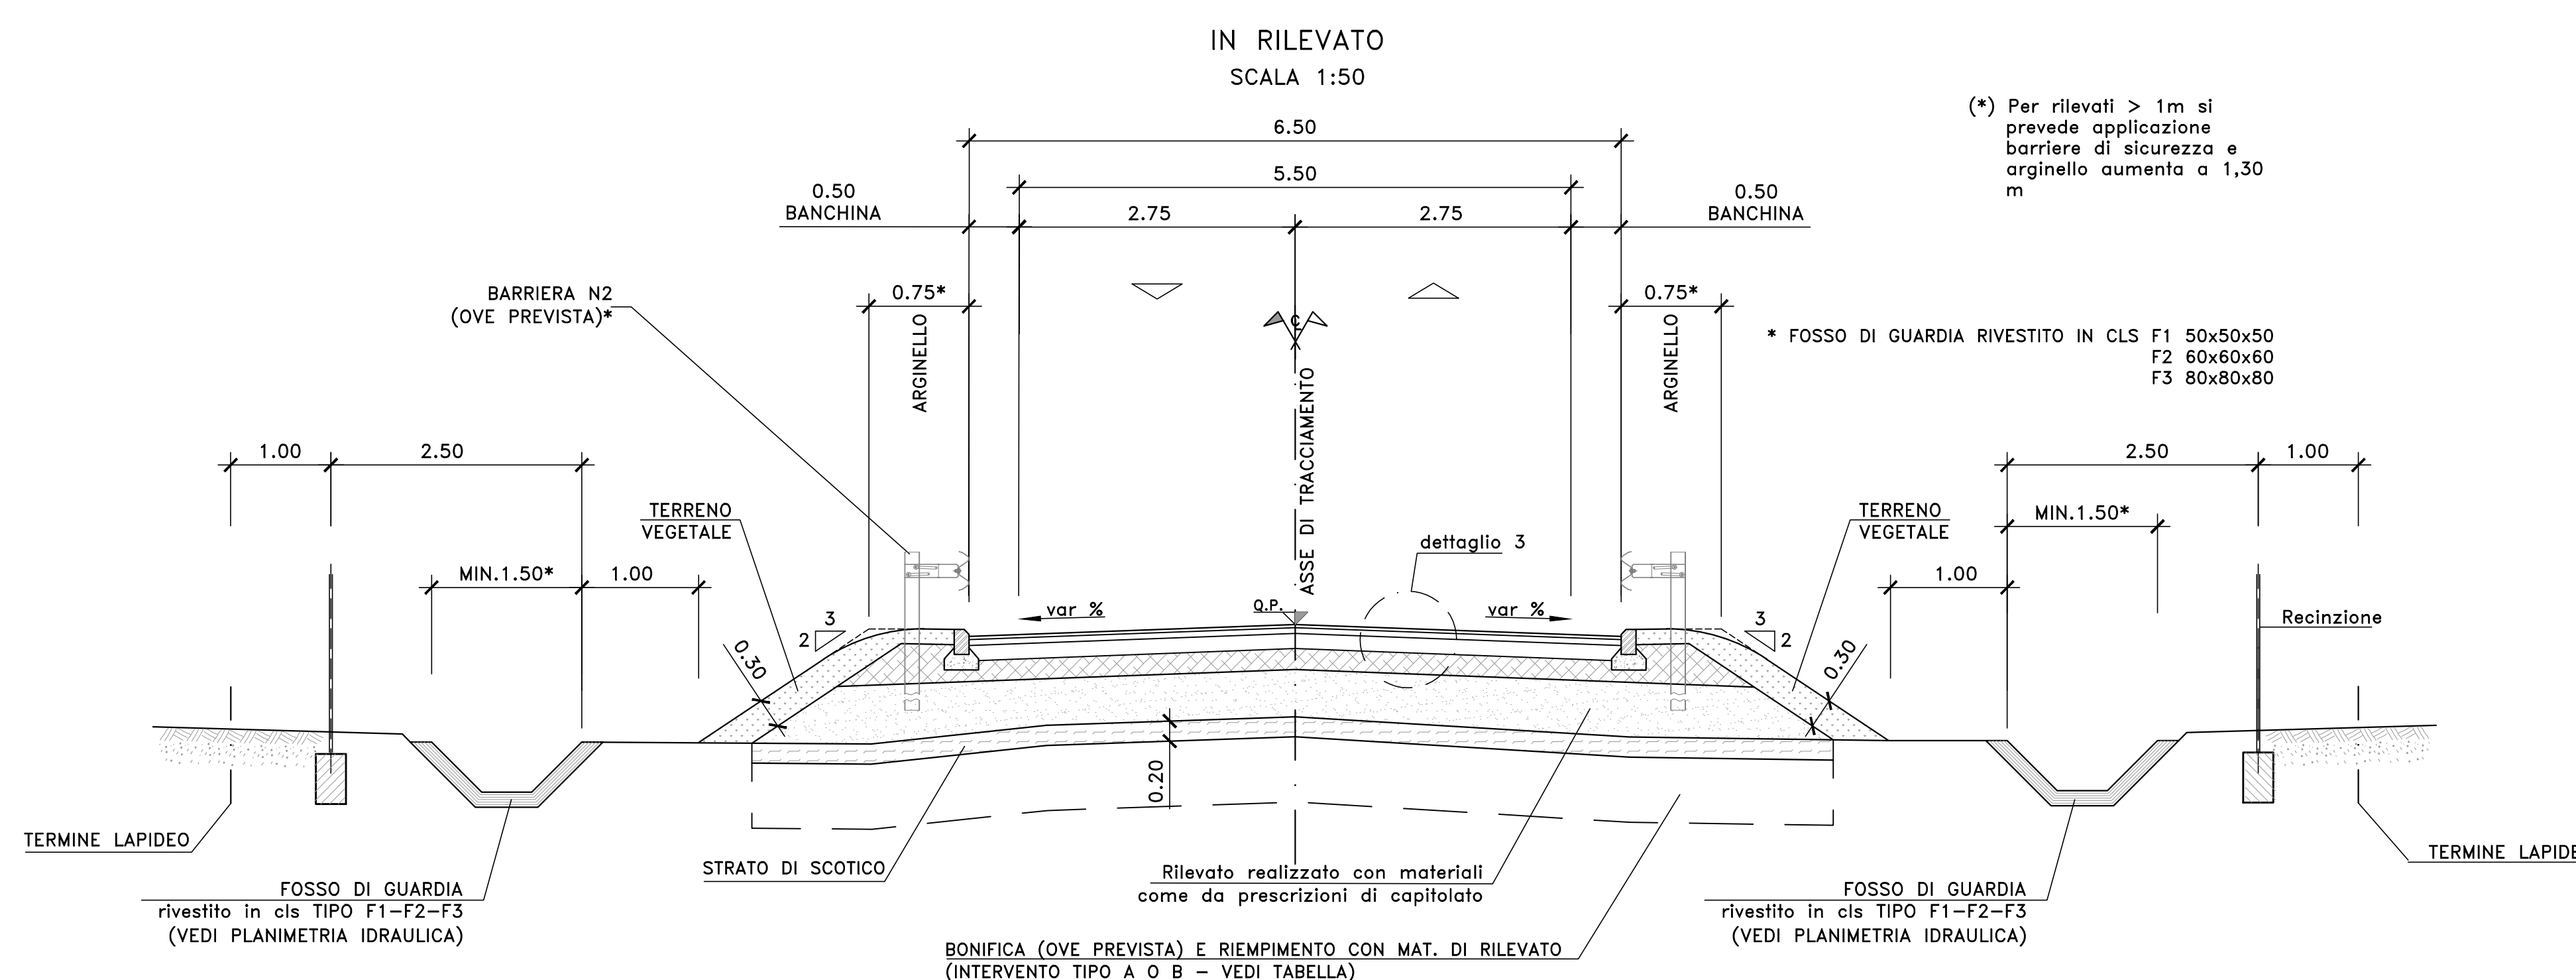

DETTAGLIO 4
SOVRASTRUTTURA STRADALE TIPO 4
PER STRADE LOCALI TIPO 2
(PIATTAFORMA 4.00 m)
SCALA 1:10

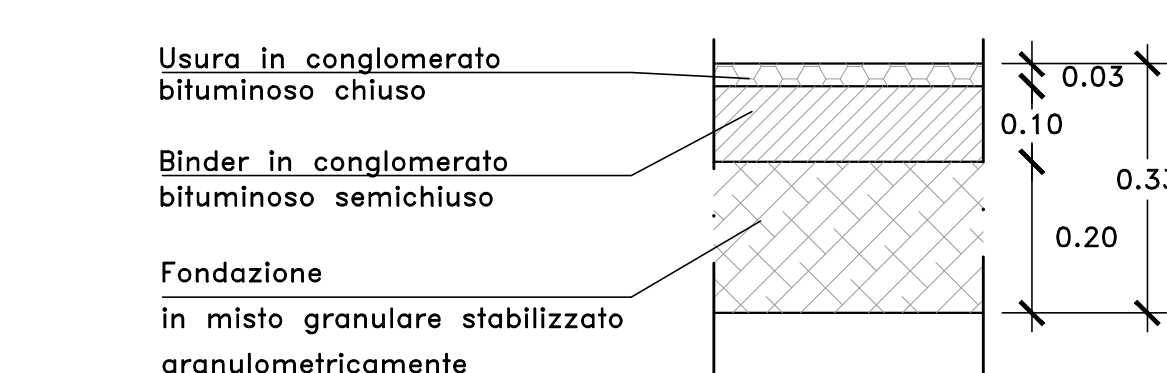

SEZIONE TIPO STRADA LOCALE TIPO 2
A MEZZA COSTA
SCALA 1:50

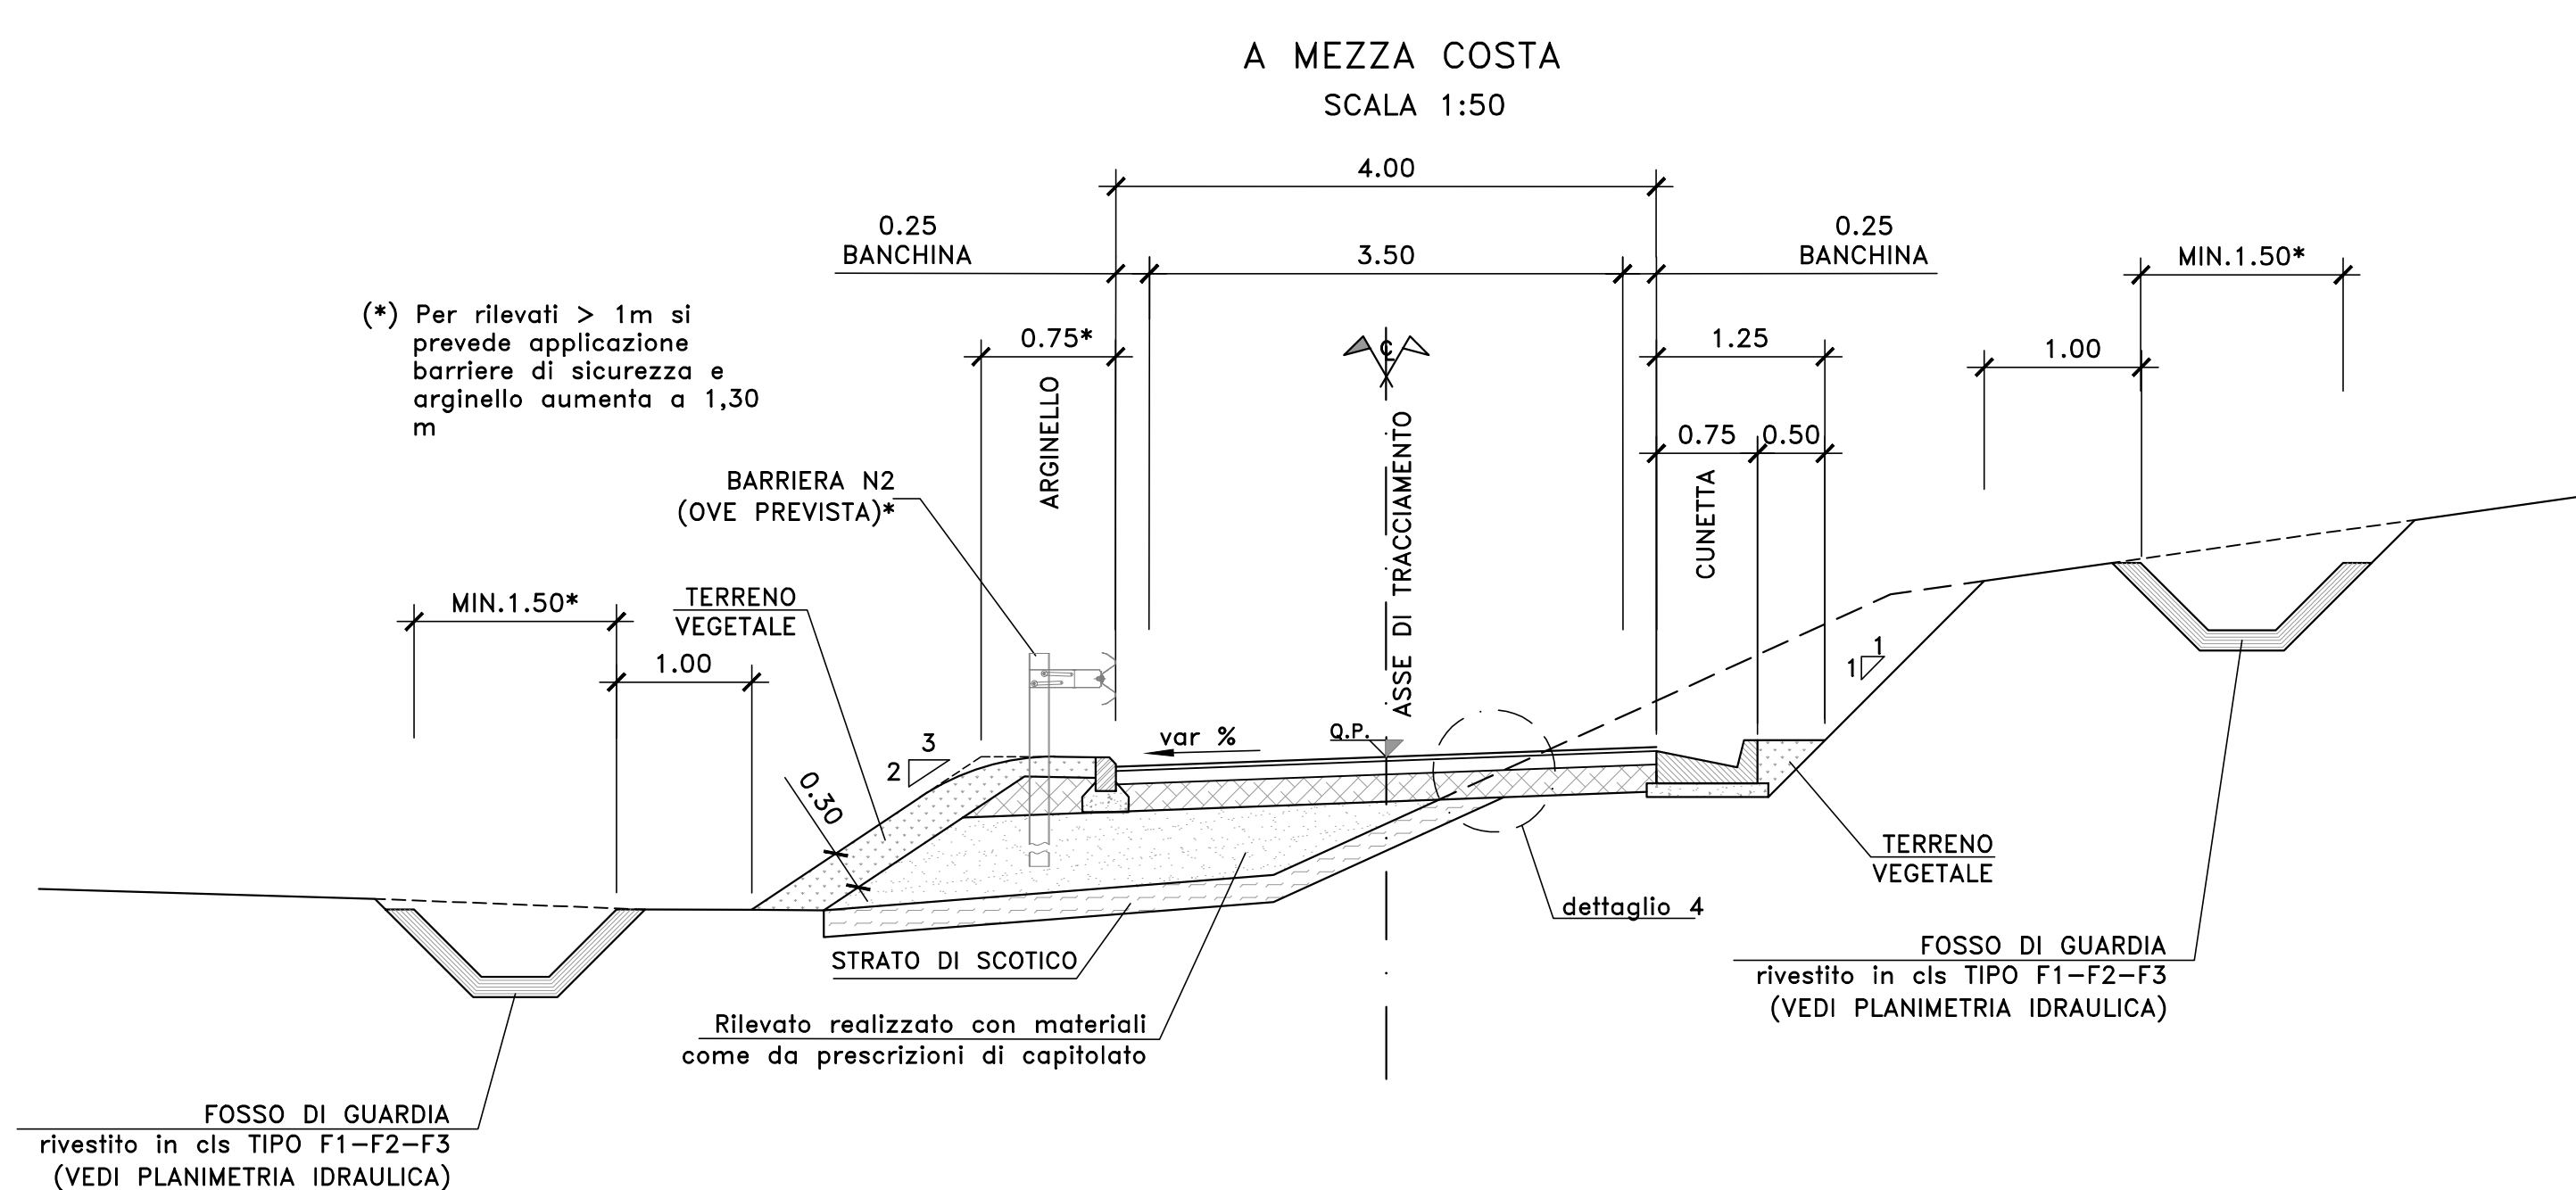

Sanas
GRUPPO FS ITALIANE
Direzione Progettazione e Realizzazione Lavori

S.S.291 "Della Nurra"
Lavori di costruzione del Lotto 1 da Alghero ad Olmedo, in località bivio cantoniera di Rudas (completamento collegamento Alghero-Sassari) e del Lotto 4 tra bivio Olmedo e l'aeroporto di Alghero-Fertilia (bretella per l'aeroporto)

PROGETTO ESECUTIVO

PROGETTAZIONE: **ATI VIA - SERING - VDP - BRENIG**

PROGETTISTA E RESPONSABILE DELL'INTEGRAZIONE DELLE PRESTAZIONI SPECIALISTICHE:
Dott. Ing. Giovanni Pizzini (Ord. Ing. Prov. Roma A2/200)

RESPONSABILE D'AREA:
Responsabile Tecnico generale: Dott. Ing. Massimo Ciampini (Ord. Ing. Prov. Roma A2/201)
Responsabile Strada: Dott. Ing. Giovanni Pizzini (Ord. Ing. Prov. Roma A2/200)
Responsabile Stradale, Geotecnico e Impianti: Dott. Ing. Sergio Di Majo (Ord. Ing. Prov. Roma A2/201)
Responsabile Ambientale: Dott. Ing. Francesco Venturoli (Ord. Ing. Prov. Roma A2/200)

COORDINATORE SICUREZZA IN FASE DI PROGETTAZIONE:
Dott. Ing. Sergio Di Majo (Ord. Ing. Prov. Roma A2/201)

COORDINATORE ATTIVITA' DI PROGETTAZIONE:
Dott. Ing. Mariakristina Merendino (Ord. Ing. Prov. Roma A2/201)

VISTO: IL RESPONSABILE DEL PROCEDIMENTO:
Dott. Ing. Salvatore Ciampini.

Logos for **VIA INGEGNERIA**, **SERING INGEGNERIA**, **VDP**, and **BRENIG**.

PROGETTO STRADALE

Sezioni tipo
Rotatorie e Strade secondarie - Tav.2

CODICE PROGETTO	NOME FILE	REVISIONE	SCALA:
PROGETTO DPCA0029	CA29_T00PS00TRAST01-12_A1		1:50/1:10
ELAB. E 21	CODICE T00PS00TRAST08	A	
D			
C			
B			
A			
EMMISSIONE	04/2021	F.PIZZINI	G.PAZZA
REV. DESCRIZIONE	DATA	REDATTO	VERIFICATO APPROVATO