




DETTAGLIO 1  
SOVRASTRUTTURA STRADALE TIPO 1  
ASSE "B", ASSE D E RAMPE DI SVINCOLO  
SCALA 1:10

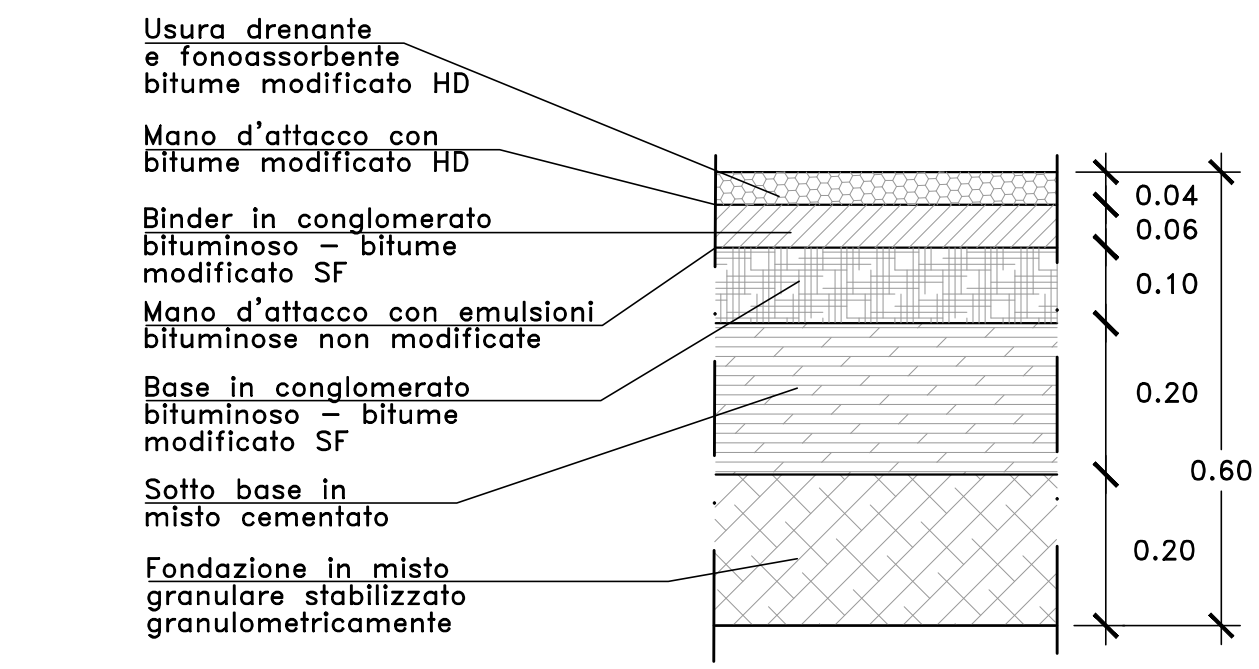


PREPARAZIONE PIANO DI POSA - TIPO "B"  
SCALA 1:50

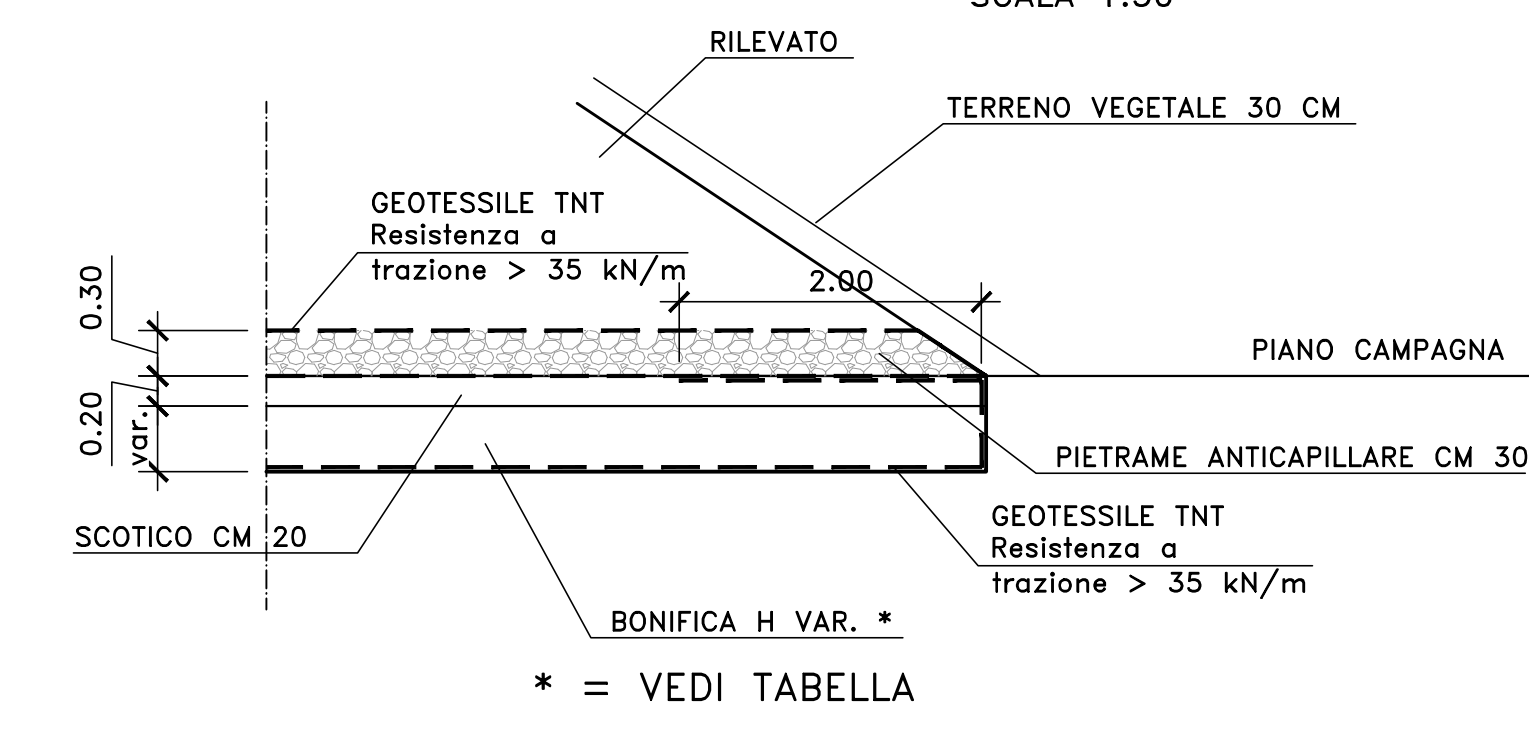


SEZIONE TIPO RAMPE MONODIREZIONALI  
RAMPA DIREZIONE ALGHERO/SASSARI  
IN RILEVATO (SISTEMA APERTO)  
SCALA 1:50

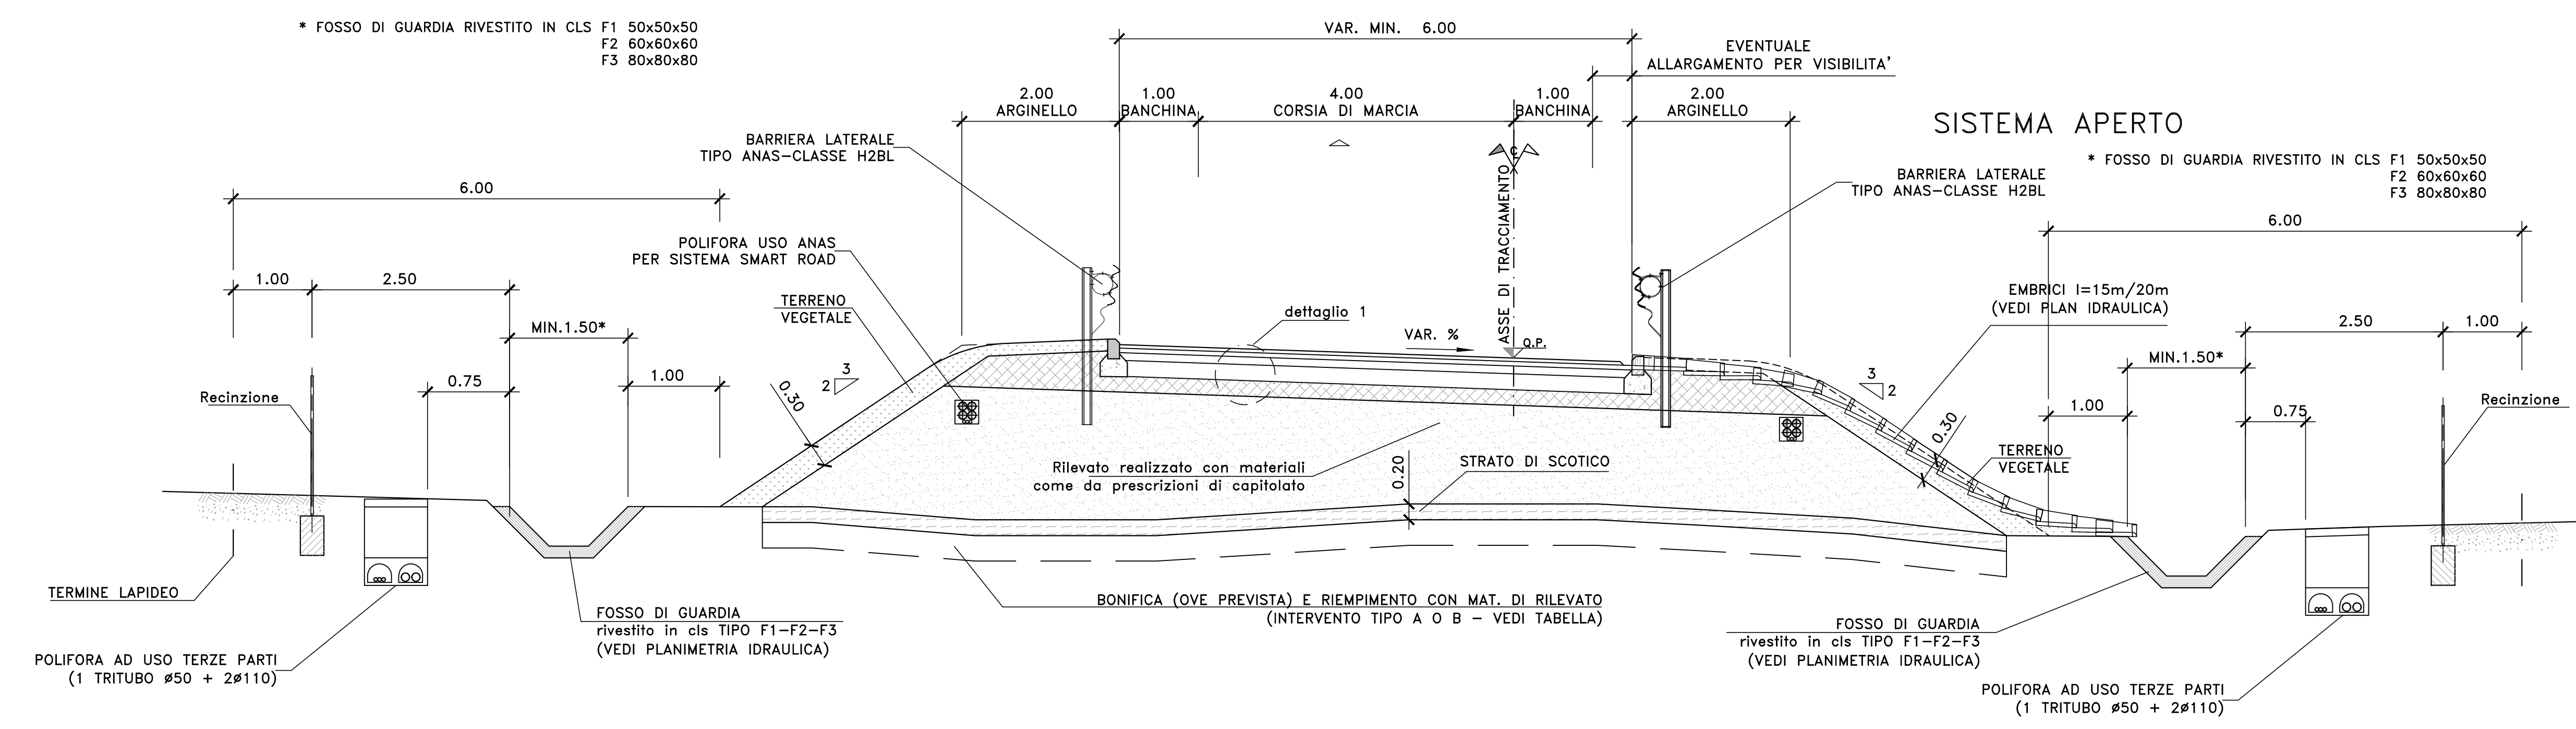

PREPARAZIONE PIANO DI POSA - TIPO "A"  
SCALA 1:50

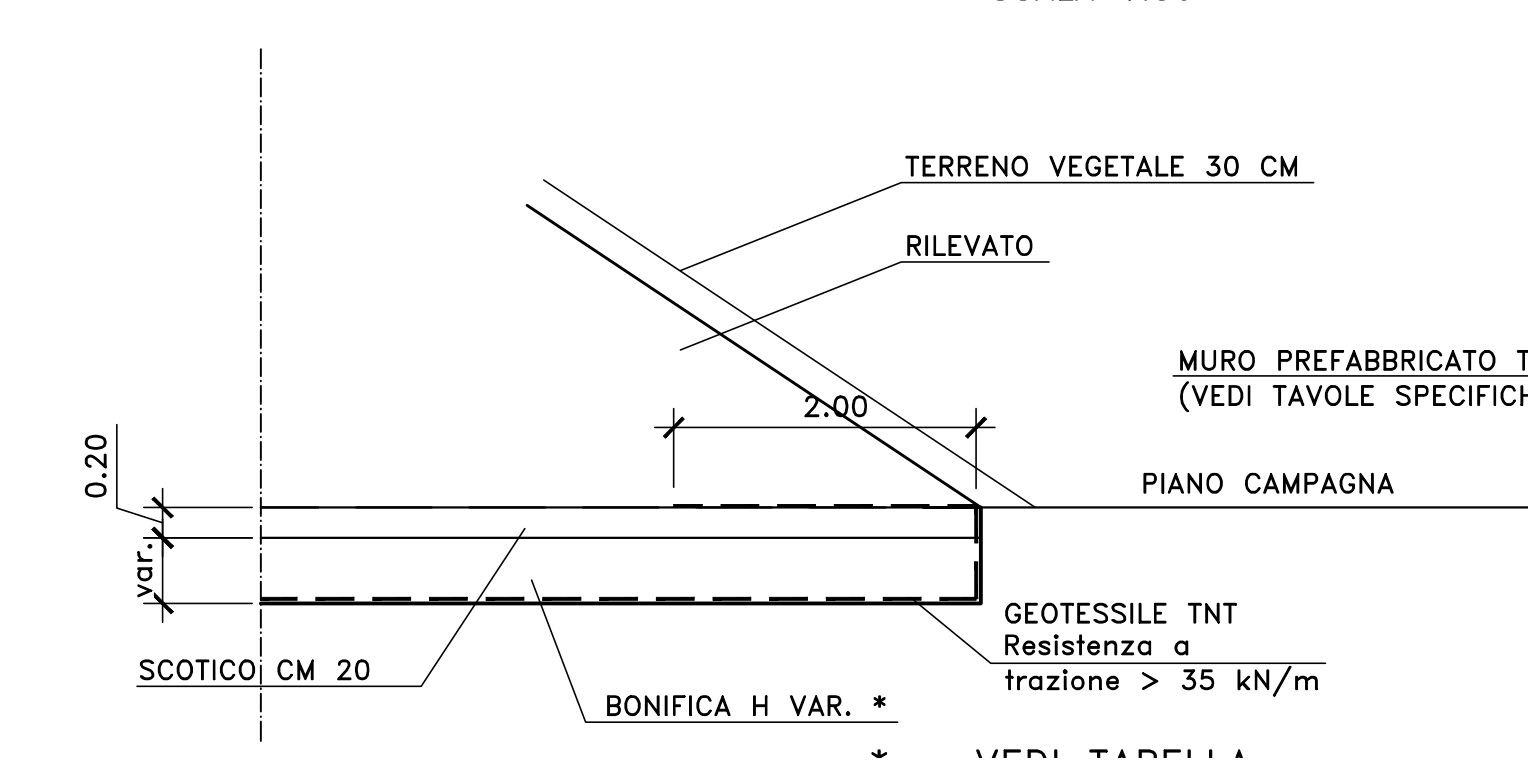

SEZIONE TIPO  
SV01\_ALGHERO-RAMPA BIDIREZIONALE (COMPLANARITA' RAMPA ALGHE\_E-ALGHE\_W)  
IN RILEVATO (SISTEMA APERTO)  
SCALA 1:50

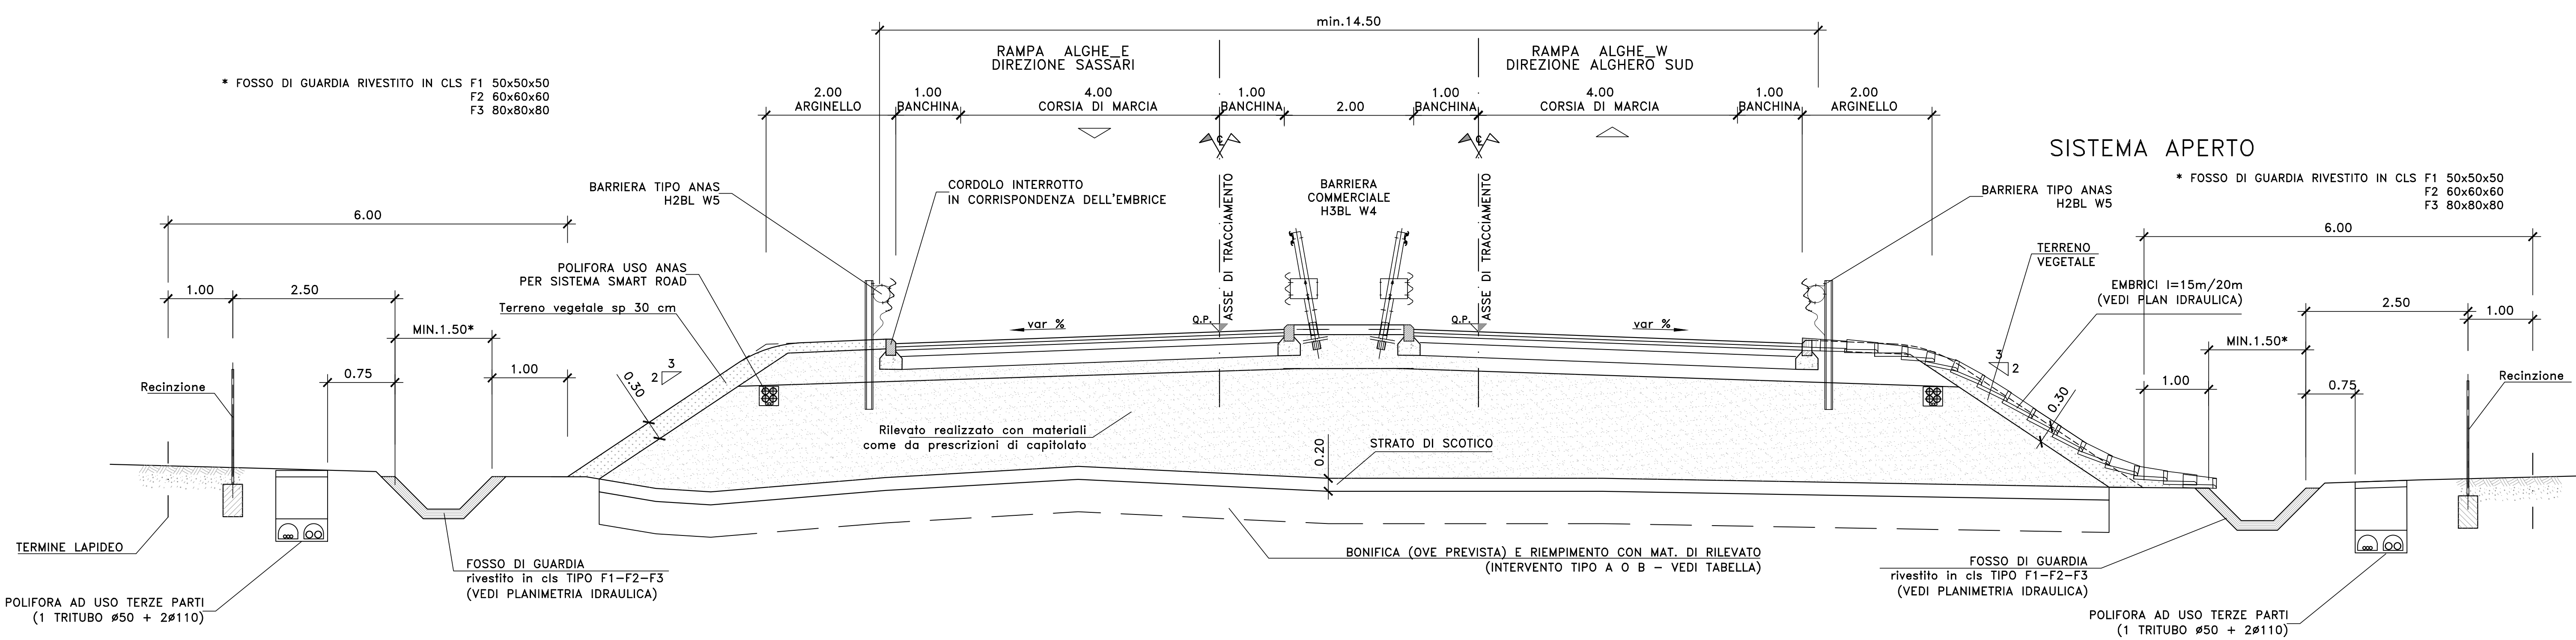

**Sanas**  
GRUPPO FS ITALIANE  
Direzione Progettazione e Realizzazione Lavori

S.S.291 "Della Nurra"  
Lavori di costruzione del Lotto 1 da Alghero ad Olmedo, in località bivio cantoniera di Rudas (completamento collegamento Alghero-Sassari) e del Lotto 4 tra bivio Olmedo e l'aeroporto di Alghero-Fertilia (bretella per l'aeroporto)

PROGETTO ESECUTIVO COD. CA29

PROGETTISTA E RESPONSABILE DELL'INTEGRAZIONE DELLE PRESTAZIONI SPECIALISTICHE:  
Dat. Ing. Giovanni Piazza (Ord. Ing. Prov. Roma A27286)

RESPONSABILE D'AREA  
Responsabile Tecnica Strada: Dat. Ing. Massimo Cipriani (Ord. Ing. Prov. Roma 20217)  
Responsabile Strada: Dat. Ing. Giovanni Piazza (Ord. Ing. Prov. Roma 27090)  
Responsabile Strada: Dat. Ing. Massimo Cipriani (Ord. Ing. Prov. Roma 27090)  
Responsabile Strada: Dat. Ing. Massimo Cipriani (Ord. Ing. Prov. Roma 27090)  
Responsabile Ambiente: Dat. Ing. Francesco Venturoli (Ord. Ing. Prov. Roma 14662)

COORDINATORE SICUREZZA IN FASE DI PROGETTAZIONE:  
Dat. Ing. Sergio Di Biase (Ord. Ing. Prov. Roma 2872)

COORDINATORE ATTIVITA' DI PROGETTAZIONE:  
Dat. Ing. Mariagiovanna Merendino (Ord. Ing. Prov. Roma A28487)  
Dat. Ing. Silvana Campana

MANDANTE: **VIA INGENGERIA**  
MANDANTE: **SERING INGENGERIA**  
MANDANTE: **vdp**  
MANDANTE: **BRENG**

PROGETTO STRADALE  
Sezioni tipo  
Rampe - Tav. 1

CODICE PROGETTO	NOME FILE	REVISIONE	SCALA:
DP/CA/029	CA29_T00PS00TRAST01-12_A1	A	1:50/1:10
PROGETTO	ELAB.		
D			
C			
B			
A	EMMISSIONE	CAU 2021	F.PINZARI
REV.	DESCRIZIONE	DATA	REDDATO
			VERIFICATO
			APPROVATO