




DETTAGLIO ARGINELLO ASSE "B","C","D" *
E RAMI DI SVINCOLO-MARGINE IN RILEVATO (sezione corrente)

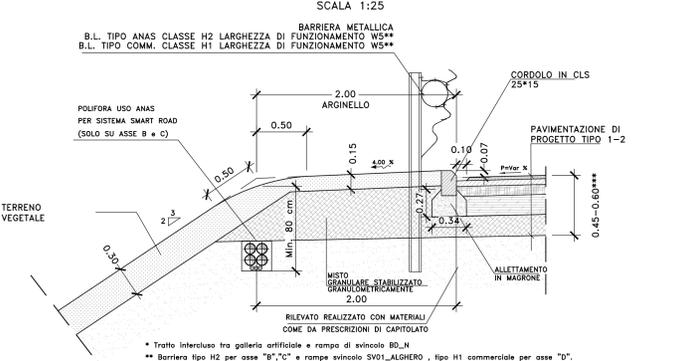


DETTAGLIO ARGINELLO ASSE "B","C","D" *
E RAMI DI SVINCOLO-MARGINE IN RILEVATO
(sistema aperto-sezione con embrice)

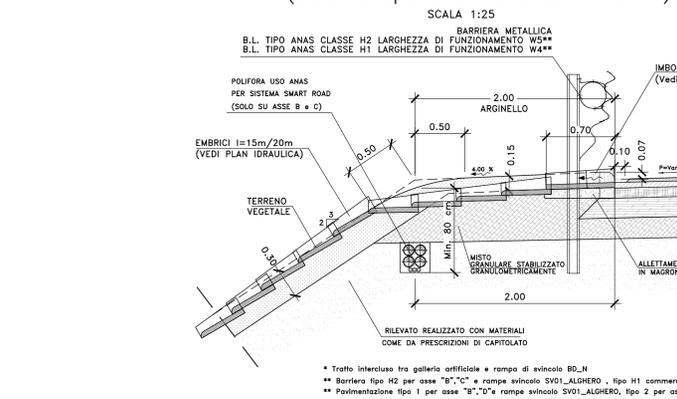


DETTAGLIO ARGINELLO ASSE "B" e "C"
E RAMI DI SVINCOLO-MARGINE IN RILEVATO
(sistema chiuso-sezione corrente)

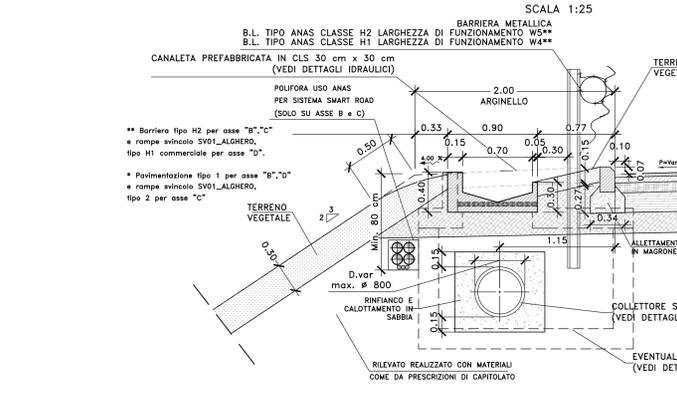


DETTAGLIO ARGINELLO ASSE "B" e "C"
E RAMI DI SVINCOLO-MARGINE IN RILEVATO
(sistema chiuso-sezione in corrispondenza dell'embrice)

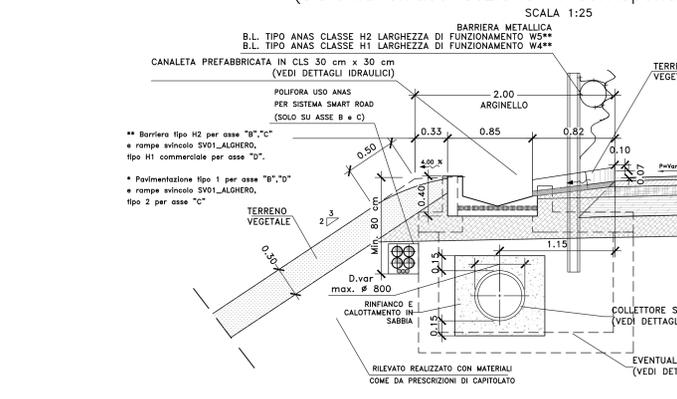


DETTAGLIO CUNETTA ASSE "B"
SCALA 1:25

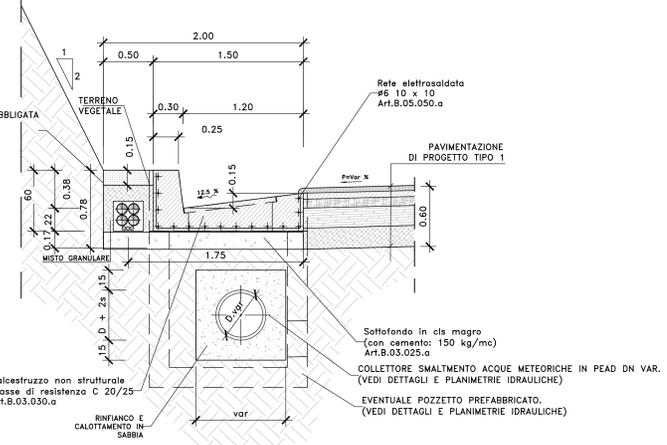


DETTAGLIO CUNETTA ASSE "C"
SCALA 1:25

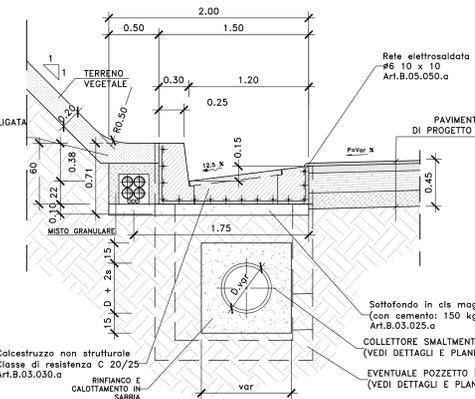


DETTAGLIO SPARTITRAFFICO ASSE "B" e "D"
MARGINE IN RETTIFILLO (sistema aperto-chiuso)

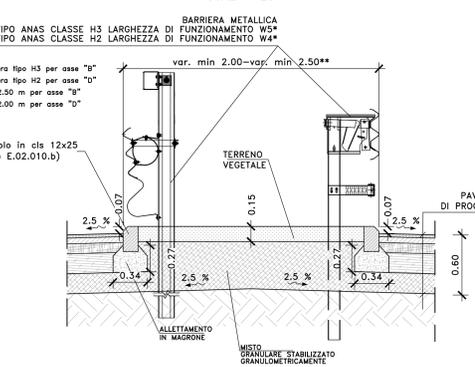


DETTAGLIO SPARTITRAFFICO ASSE "B" e "D"
MARGINE IN CURVA (sistema chiuso)

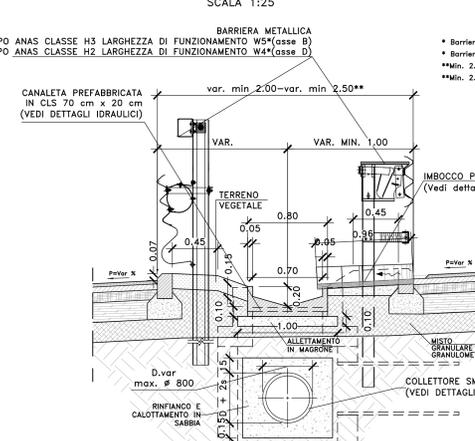


DETTAGLIO MARCIAPIEDI E PISTA CICLABILE
ASSE "D" - TRATTO COMPRESO TRA SV02_UNGAS E ROTATORIA 3

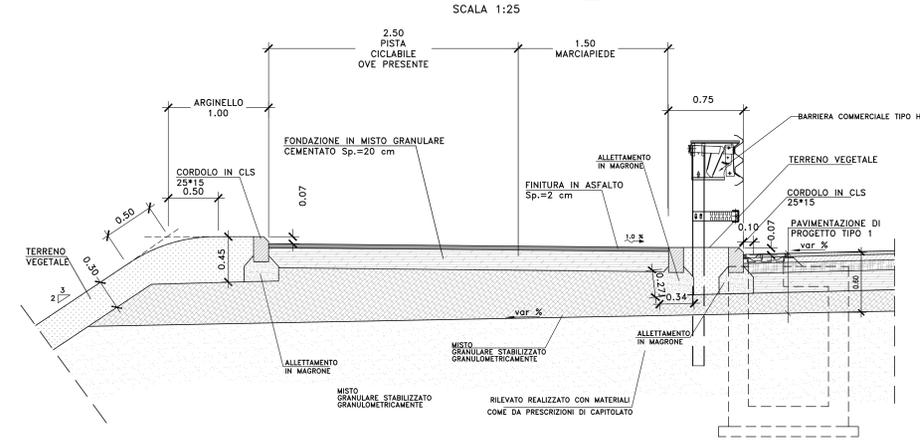


DETTAGLIO MARCIAPIEDI
ASSE "D" - CON BARRIERA LATERALE

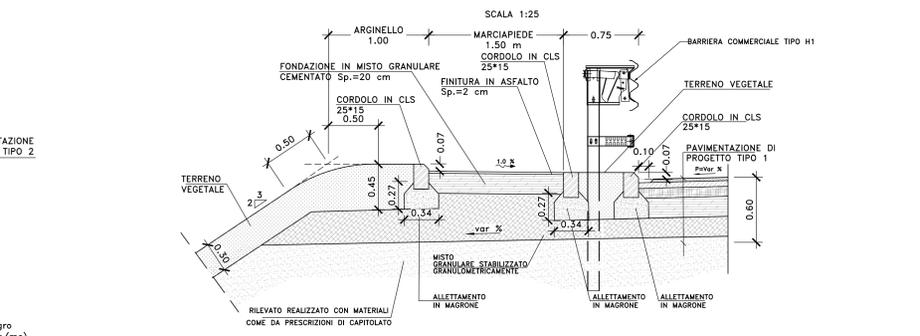


DETTAGLIO MARCIAPIEDI
VIA UNGIAS

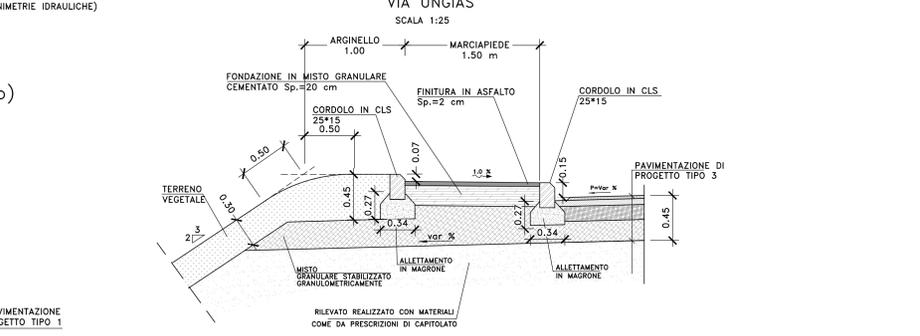


DETTAGLIO MARGINE VIABILITA' LOCALE TIPO 1/2
IN RILEVATO

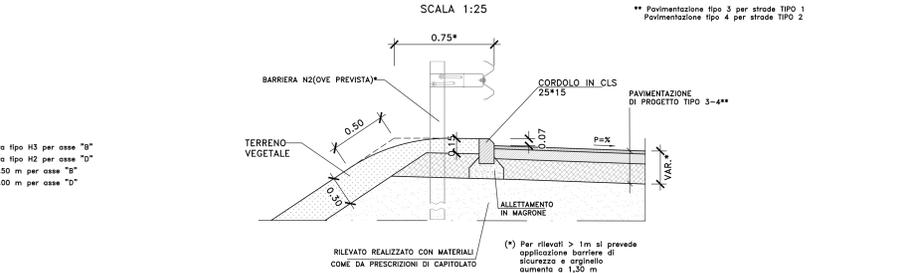


DETTAGLIO MARGINE VIABILITA' LOCALE TIPO 1/2
IN SCAVO

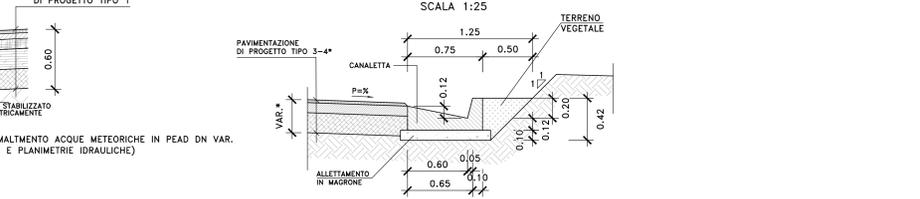


DETTAGLIO 1
SOVRASTRUTTURA STRADALE TIPO 1
ASSE "B", ASSE D E RAMPE DI SVINCOLO

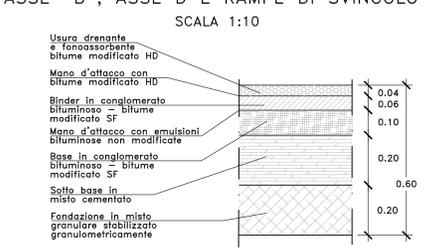

DETTAGLIO 1bis
SOVRASTRUTTURA STRADALE TIPO 1bis
ASSE ZONA INDUSTRIALE E ROTATORIA 1

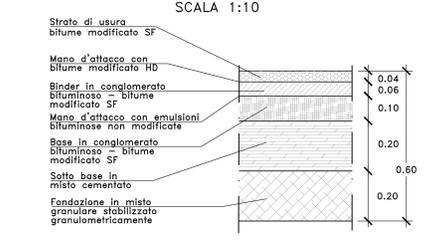

DETTAGLIO 2
SOVRASTRUTTURA STRADALE TIPO 2
BRETELLA DI COLLEGAMENTO CON AEROPORTO
E ROTATORIA S.P. 42

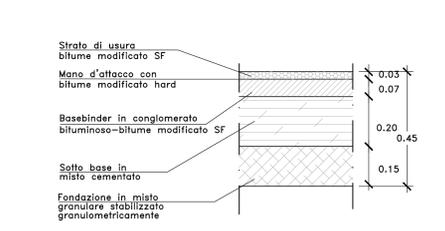

Sanas GRUPPO FS ITALIANE Direzione Progettazione e Realizzazione Lavori

S.S.291 "Della Nurra"
Lavori di costruzione del Lotto 1 da Alghero ad Olmedo, in località bivio cantoniera di Rudas (completamento collegamento Alghero-Sassari) e del Lotto 4 tra bivio Olmedo e l'aeroporto di Alghero-Fertilia (bretella per l'aeroporto)

PROGETTO ESECUTIVO COD. CA29

PROGETTISTA E RESPONSABILE DELL'INTEGRAZIONE DELLE PRESTAZIONI SPECIALISTICHE:
Dott. Ing. Giovanni Piazzi (Ord. Ing. Prov. Roma A27286)

RESPONSABILE D'AREA:
Dott. Ing. Massimo Capanza (Ord. Ing. Prov. Roma A27217)
Dott. Ing. Stefano Di Biase (Ord. Ing. Prov. Roma A27217)
Dott. Ing. Francesco Venturoli (Ord. Ing. Prov. Roma A27217)

COORDINATORE SICUREZZA IN FASE DI PROGETTAZIONE:
Dott. Ing. Stefano Di Biase (Ord. Ing. Prov. Roma A27217)
COORDINATORE ATTIVITA' DI PROGETTAZIONE:
Dott. Ing. Mariastefano Mercurio (Ord. Ing. Prov. Roma A28487)

PROGETTO STRADALE
Sezioni tipo
Dettagli - Tav. 1

CODICE PROGETTO	LV. PROJ. ANNO	NOME FILE	REVISIONE	SCALA
DPCA0029	21	CA29_TO0PS00TRAST01-12_A1	A	1:25/1:10
D	-	-	-	-
C	-	-	-	-
B	-	-	-	-
A	EMISSIONE	CAI 2021	F.PIAZZI	G.PAZZA
REV.	DESCRIZIONE	DATA	REDATTO	VERIFICATO