Materiali – Progr.1+080.00		
Materiale	Area (m²)	Vol. (m³)
Rilevato	2.57	50.06
Scavo	0.83	16.64
Scotico	3.56	90.96
Terreno vegetale	1.09	21.63

Sez. 55
Progr.: 1+080.00
Scala : 1:200
Q.Rif. : 10.00

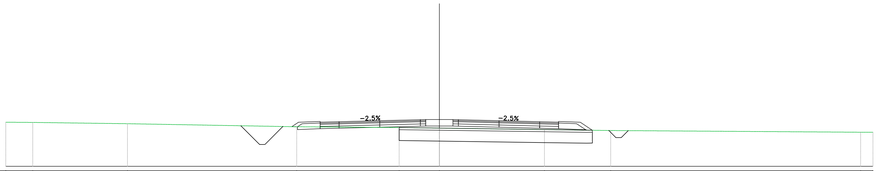

PROGRESSIVE TERRENO	40.00	37.51	28.77	15.16	5.71	0.00	9.69	15.81	38.86	40.00
PARZIALI TERRENO	2.49	8.74	15.61	9.45	3.71	9.69	6.12	23.05	1.14	
QUOTE TERRENO	14.07	14.05	13.93	13.65	13.58	13.53	13.39	13.30	13.14	13.14
PROGRESSIVE PROGETTO				11.00	9.25	5.50	1.25 0.00 1.25	1.75	9.25	11.00
PARZIALI PROGETTO				1.75	3.75	3.75	0.50 1.25 0.50	3.75	3.75	1.75
QUOTE PROGETTO				14.07	14.12	14.21	14.32 14.32 14.36	14.21	14.12	14.07
QUOTE SOTTOFONDO				13.66 13.59 13.47	13.52	13.61	13.72 13.72 13.76	13.61	13.52	13.47 13.37 13.33

Materiali – Progr.1+100.00		
Materiale	Area (m²)	Vol. (m³)
Rilevato	3.86	64.33
Scavo	0.52	13.49
Scotico	5.45	90.11
Terreno vegetale	1.14	22.32

Sez. 56
Progr.: 1+100.00
Scala : 1:200
Q.Rif. : 10.00

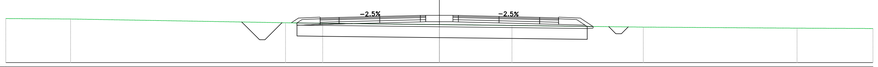

PROGRESSIVE TERRENO	40.00	34.02	14.19	10.76	0.00	6.70	18.81	32.99	40.00
PARZIALI TERRENO	5.98	19.83	3.42	10.76	6.70	12.12	14.18	7.01	
QUOTE TERRENO	14.06	14.02	13.67	13.62	13.50	13.42	13.27	13.17	13.14
PROGRESSIVE PROGETTO				11.00 9.25	5.50	1.25 0.00 1.25	5.50	9.25	11.00
PARZIALI PROGETTO				1.75 3.75	3.75	0.50 1.25 0.50	3.75	3.75	1.75
QUOTE PROGETTO				14.12 14.16	14.25	14.36 14.36 14.36	14.25	14.16	14.12
QUOTE SOTTOFONDO				13.66 13.45 13.52 13.56	13.65	13.76 13.76 13.76	13.65	13.56	13.52 13.45 13.35

Materiali – Progr.1+120.00		
Materiale	Area (m²)	Vol. (m³)
Rilevato	4.19	80.52
Scavo	0.48	10.03
Scotico	5.53	109.83
Terreno vegetale	1.14	22.81

Sez. 57
Progr.: 1+120.00
Scala : 1:200
Q.Rif. : 10.00

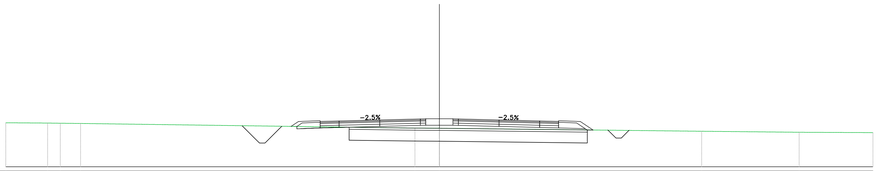

PROGRESSIVE TERRENO	40.00	36.14	34.97	33.09	2.25	0.00	24.19	33.19	40.00
PARZIALI TERRENO	3.86	1.17	1.88	30.84	2.25	24.01	9.00	6.81	
QUOTE TERRENO	14.06	14.03	14.02	14.00	13.57	13.55	13.28	13.18	13.15
PROGRESSIVE PROGETTO				11.00	9.25	5.50	1.25 0.00 1.25	1.75	9.25	11.00
PARZIALI PROGETTO				1.75	3.75	3.75	0.50 1.25 0.50	3.75	3.75	1.75
QUOTE PROGETTO				14.19	14.23	14.32	14.43 14.43 14.43	14.32	14.23	14.19
QUOTE SOTTOFONDO				13.73 13.59	13.63	13.72	13.83 13.83 13.83	13.72	13.63	13.59 13.52 13.39

Materiali – Progr.1+140.00		
Materiale	Area (m²)	Vol. (m³)
Rilevato	5.28	94.53
Scavo	0.19	6.76
Scotico	5.58	111.10
Terreno vegetale	1.19	23.30

Sez. 58
Progr.: 1+140.00
Scala : 1:200
Q.Rif. : 10.00

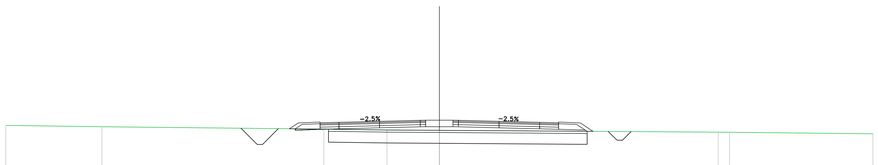

PROGRESSIVE TERRENO	40.00	31.13	10.63	4.84	0.00	25.73	26.77	40.00
PARZIALI TERRENO	8.87	20.48	5.81	4.84	25.73	0.78	13.23	
QUOTE TERRENO	14.03	13.90	13.68	13.60	13.57	13.40	13.39	13.25
PROGRESSIVE PROGETTO			11.01 9.26	5.51	1.26 0.00 1.26	5.50	9.25	11.00
PARZIALI PROGETTO			1.75 3.75	3.75	0.50 1.26 0.50	3.75	3.75	1.75
QUOTE PROGETTO			14.26 14.31	14.40	14.49 14.51 14.51	14.40	14.31	14.26
QUOTE SOTTOFONDO			13.77 13.57 13.66 13.71	13.80	13.91 13.91 13.91	13.80	13.71	13.66 13.60 13.48

Materiali – Progr.1+160.00		
Materiale	Area (m²)	Vol. (m³)
Rilevato	7.08	123.24
Scavo	0.03	2.23
Scotico	5.58	111.54
Terreno vegetale	1.28	24.68

Sez. 59
Progr.: 1+160.00
Scala : 1:200
Q.Rif. : 10.00

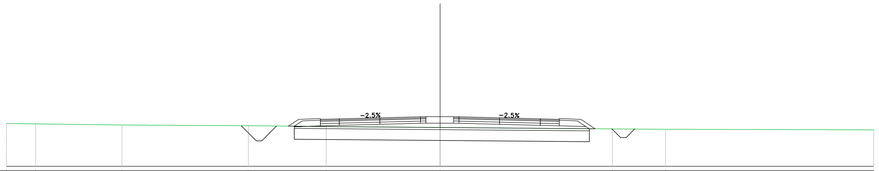

PROGRESSIVE TERRENO	40.00	37.30	29.34	17.68	10.50	0.00	15.90	20.80	40.00
PARZIALI TERRENO	2.70	7.96	11.66	7.18	10.50	15.90	4.90	19.20	
QUOTE TERRENO	13.95	13.91	13.81	13.74	13.67	13.58	13.45	13.42	13.36
PROGRESSIVE PROGETTO					11.05 9.30	5.55	1.50 0.00 1.50	5.50	9.25	11.00
PARZIALI PROGETTO					1.75 3.75	3.75	0.50 1.30 1.25 0.50	3.75	3.75	1.75
QUOTE PROGETTO					14.34 14.38	14.48	14.58 14.58 14.57	14.48	14.38	14.34
QUOTE SOTTOFONDO					13.74 13.78	13.88	13.98 13.98 13.97	13.88	13.78	13.74 13.47 13.46

Materiali – Progr.1+180.00		
Materiale	Area (m²)	Vol. (m³)
Rilevato	11.62	179.10
Scavo	0.00	0.28
Scotico	5.63	107.04
Terreno vegetale	1.49	26.49

Sez. 60
Progr.: 1+180.00
Scala : 1:200
Q.Rif. : 10.00

PROGRESSIVE TERRENO	40.00	36.77	28.56	27.46	0.00	4.29	6.97	26.54	33.16	40.00
PARZIALI TERRENO	3.23	8.21	1.11	27.46	4.29	2.38	19.87	6.61	6.84	
QUOTE TERRENO	13.89	13.84	13.74 13.73		13.55	13.52	13.50	13.43	13.42	13.36
PROGRESSIVE PROGETTO					11.19 9.40	5.65	1.50 0.00 1.50	5.50	9.25	11.00
PARZIALI PROGETTO					1.75 3.75	3.75	0.50 1.40 1.25 0.50	3.75	3.75	1.75
QUOTE PROGETTO					14.41 14.46	14.55	14.65 14.65 14.65	14.62	14.60	14.59
QUOTE SOTTOFONDO					13.64 13.64 13.77 13.81 13.86	13.95	14.05 14.05 14.05	14.02	14.00	13.99 13.92 13.47

Materiali – Progr.1+200.00		
Materiale	Area (m²)	Vol. (m³)
Rilevato	14.64	262.52
Scavo	0.00	0.00
Scotico	5.83	114.56
Terreno vegetale	1.65	31.40

Sez. 61
Progr.: 1+200.00
Scala : 1:200
Q.Rif. : 10.00

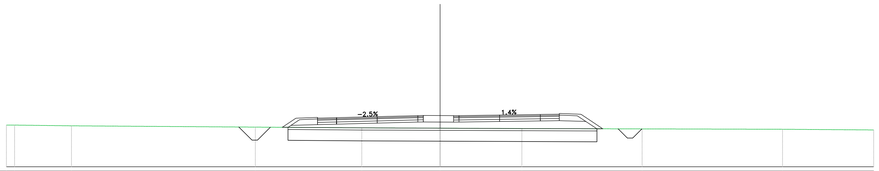

PROGRESSIVE TERRENO	40.00	39.25	34.00	17.04	7.22	0.00	7.54	18.64	31.59	40.00
PARZIALI TERRENO	0.75	5.25	16.96	9.82	7.22	7.54	11.10	12.95	8.41	
QUOTE TERRENO	13.85	13.85	13.78	13.66	13.59	13.56	13.53	13.49	13.46	13.40
PROGRESSIVE PROGETTO					11.30 9.55	5.80	2.88 0.00 1.93	5.50	9.25	11.00
PARZIALI PROGETTO					1.75 3.75	3.75	0.50 1.55 1.25 0.50	3.75	3.75	1.75
QUOTE PROGETTO					14.49 14.53	14.63	14.73 14.73 14.72	14.77	14.83	14.85
QUOTE SOTTOFONDO					13.64 13.64 13.89 13.93	14.03	14.13 14.13 14.12 14.11	14.17	14.23	14.25 14.19 13.91

Materiali – Progr.1+220.00		
Materiale	Area (m²)	Vol. (m³)
Rilevato	17.47	321.18
Scavo	0.00	0.00
Scotico	5.95	117.85
Terreno vegetale	1.75	34.06

Sez. 62
Progr.: 1+220.00
Scala : 1:200
Q.Rif. : 10.00

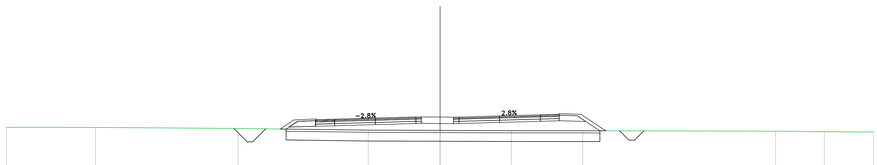

PROGRESSIVE TERRENO	40.00	31.79	18.63	6.62	0.00	6.58	13.17	30.95	35.45	40.00
PARZIALI TERRENO	8.21	13.16	12.01	6.62	6.58	6.59	17.78	4.50	4.55	
QUOTE TERRENO	13.85	13.83	13.74	13.59	13.56	13.54	13.53	13.49	13.44	13.41
PROGRESSIVE PROGETTO				11.48 9.72	5.97	2.92 0.00 1.93	5.50	9.25	11.00	
PARZIALI PROGETTO				1.75 3.75	3.75	0.50 1.72 1.25 0.50	3.75	3.75	1.75	
QUOTE PROGETTO				14.54 14.59	14.69	14.81 14.80 14.78 14.80	14.90	15.00	15.05	
QUOTE SOTTOFONDO				13.68 13.68 13.94 13.99	14.09	14.21 14.20 14.18 14.18	14.30	14.40	14.45 14.39 13.93	

S.S.291 "Della Nurra"
Lavori di costruzione del Lotto 1 da Alghero ad Olmedo, in località bivio cantoniera di Rudas (completamento collegamento Alghero–Sassari) e del Lotto 4 tra bivio Olmedo e l'aeroporto di Alghero –Fertilia (bretella per l'aeroporto)

PROGETTO ESECUTIVO — COD. CA29

PROGETTAZIONE: ATI: VIA - SERING - VDP - BRENG

PROGETTISTA E RESPONSABILE DELL'INTEGRAZIONE DELLE PRESTAZIONI SPECIALISTICHE:
Dott. Ing. Giovanni Piazza (Ord. Ing. Prov. Roma A27296)

RESPONSABILE D'AREA
Responsabile Tracciato stradale: Dott. Ing. Massimo Capasso (Ord. Ing. Prov. Roma 28037)
Responsabile Opere d'arte: Dott. Ing. Giovanni Piazza (Ord. Ing. Prov. Roma 27296)
Responsabile Idraulica, Geotecnica e Impianti: Dott. Ing. Sergio Di Maio (Ord. Ing. Prov. Palermo 2872)
Responsabile Ambiente: Dott. Ing. Francesco Ventura (Ord. Ing. Prov. Roma 14662)

GEOLOGO:
Dott. Geol. Enrico Curcuruto (Ord. Geo. Regione Sicilia 966)

COORDINATORE SICUREZZA IN FASE DI PROGETTAZIONE:
Dott. Ing. Sergio Di Maio (Ord. Ing. Prov. Palermo 2872)

COORDINATORE ATTIVITA' DI PROGETTAZIONE:
Dott. Ing. Maria Antonietta Menandino (Ord. Ing. Prov. Roma A28481)

VISTO: IL RESPONSABILE DEL PROCEDIMENTO:
Dott. Ing. Salvatore Campione

MANDATARIA: VIA INGEGNERIA — MANDANTE: SERING INGEGNERIA — MANDANTE: VDP — MANDANTE: BRENG BRIDGE ENGINEERING

PROGETTO STRADALE
Asse Principale
Asse Tipo B
Sezioni trasversali TAV 07

CODICE PROGETTO	NOME FILE	REVISIONE	SCALA:
PROGETTO: DPCA0029 E 21 (LIV. PROG. ANNO)	CA29_T01PS01TRASZ01-24_A1		
	CODICE ELAB.: T01PS01TRASZ07	A	1:200

REV.	DESCRIZIONE	DATA	REDATTO	VERIFICATO	APPROVATO
A	EMISSIONE	GIU. 2021	M.TOSI	M.CAPASSO	G.PIAZZA
B					
C					
D					