



Materiali - Progr.0+140.00		
Materiali	Area (mq)	Vol. (mc)
Rilievo	101.74	170.19
Scavo	0.00	0.00
Scollito	4.29	7.55
Terrano vegetale	4.77	7.95

SV_ALGH_E
Sez. 08
Progr.: 0+140.00
Scala : 1:200
Q.Rif. : 10.00

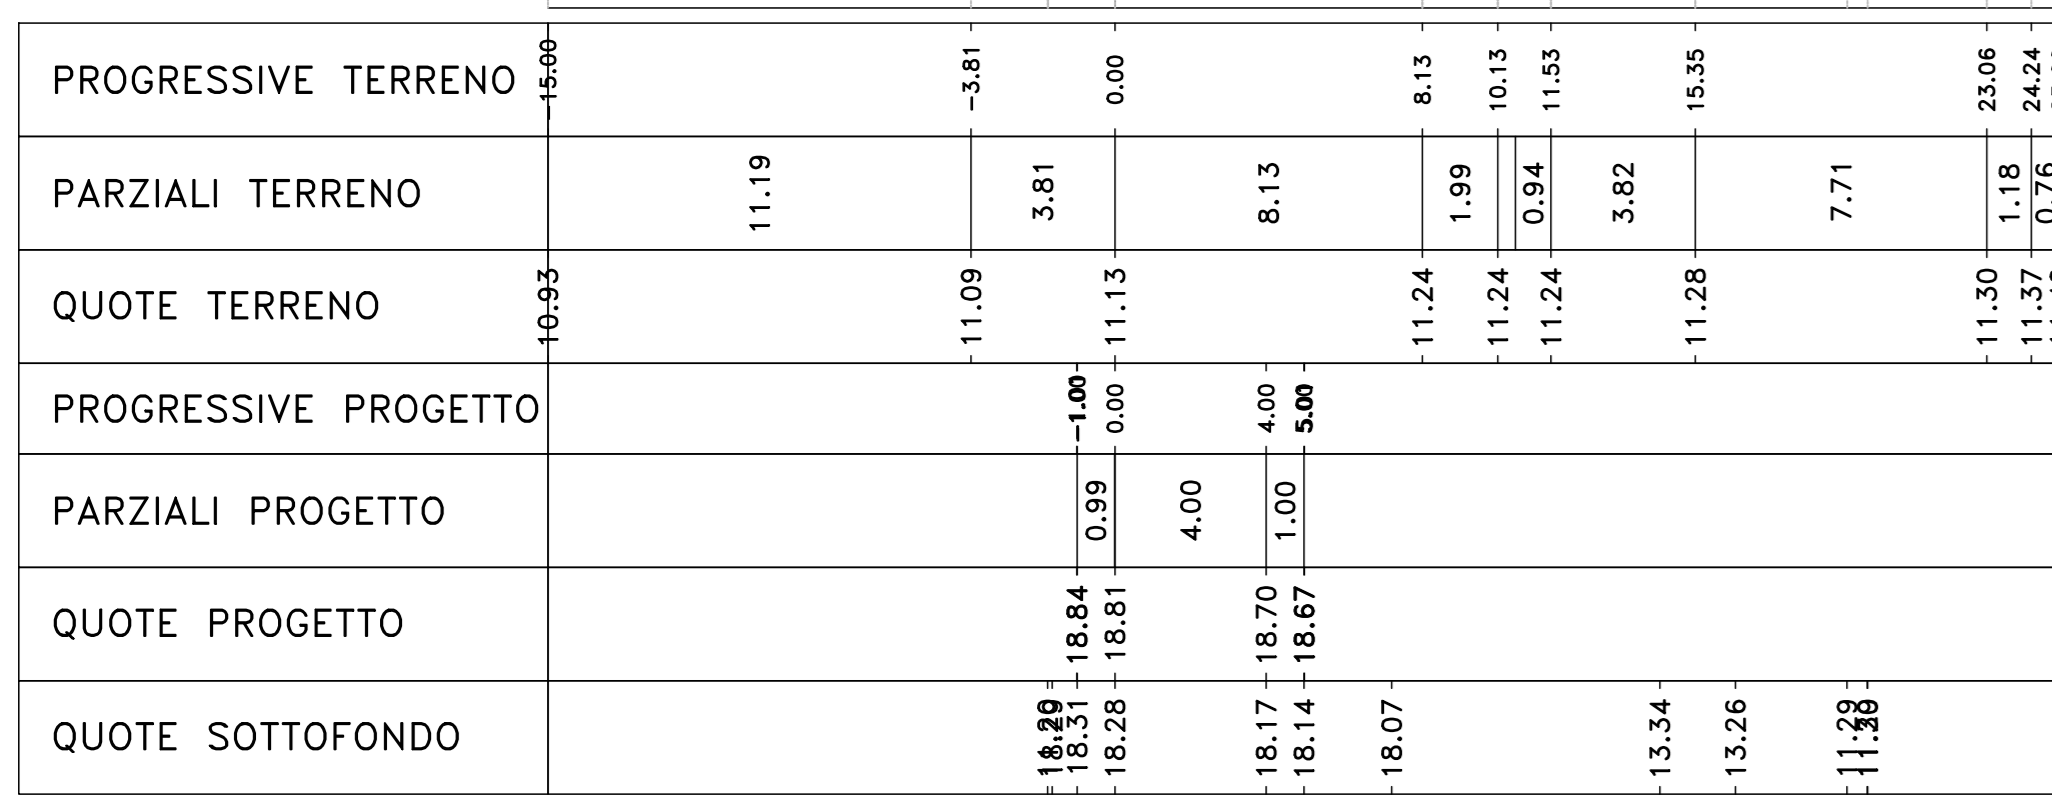


Materiali - Progr.0+205.27		
Materiali	Area (mq)	Vol. (mc)
Rilievo	41.15	250.57
Scavo	0.00	0.00
Scollito	2.28	13.29
Terrano vegetale	2.35	12.79

SV_ALGH_E
Sez. PG_04
Progr.: 0+205.27
Scala : 1:200
Q.Rif. : 10.00

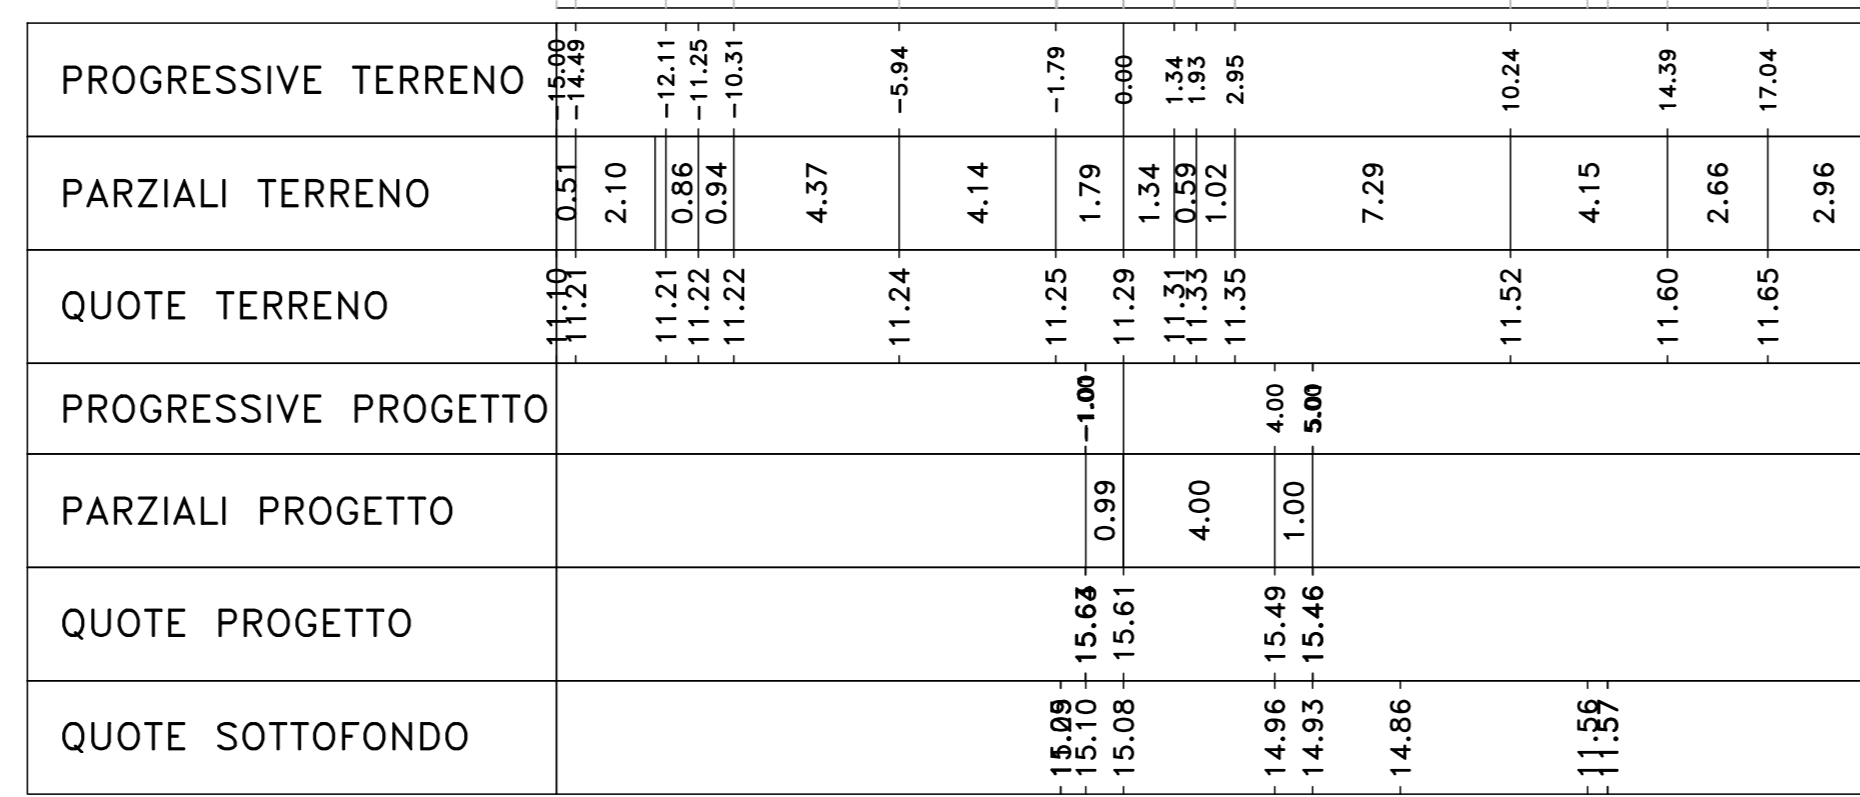


Materiali - Progr.0+260.00		
Materiali	Area (mq)	Vol. (mc)
Rilievo	4.09	186.43
Scavo	0.00	0.00
Scollito	1.85	41.21
Terrano vegetale	0.64	17.79

SV_ALGH_E
Sez. 14
Progr.: 0+260.00
Scala : 1:200
Q.Rif. : 10.00

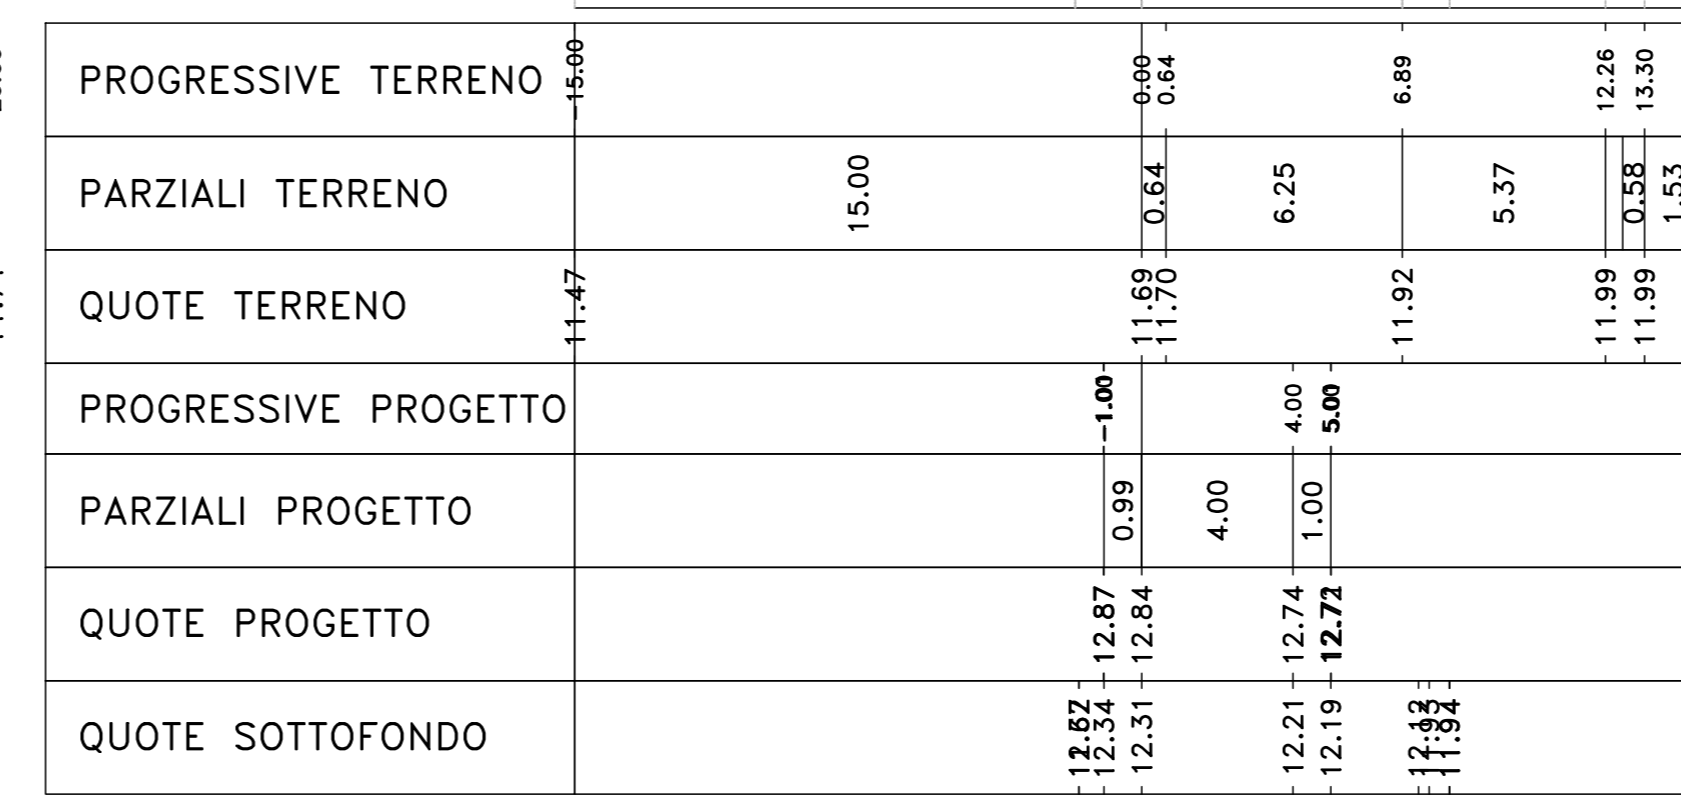


Materiali - Progr.0+160.00		
Materiali	Area (mq)	Vol. (mc)
Rilievo	85.47	1853.25
Scavo	0.00	0.00
Scollito	4.11	82.51
Terrano vegetale	4.39	89.25

SV_ALGH_E
Sez. 09
Progr.: 0+160.00
Scala : 1:200
Q.Rif. : 10.00

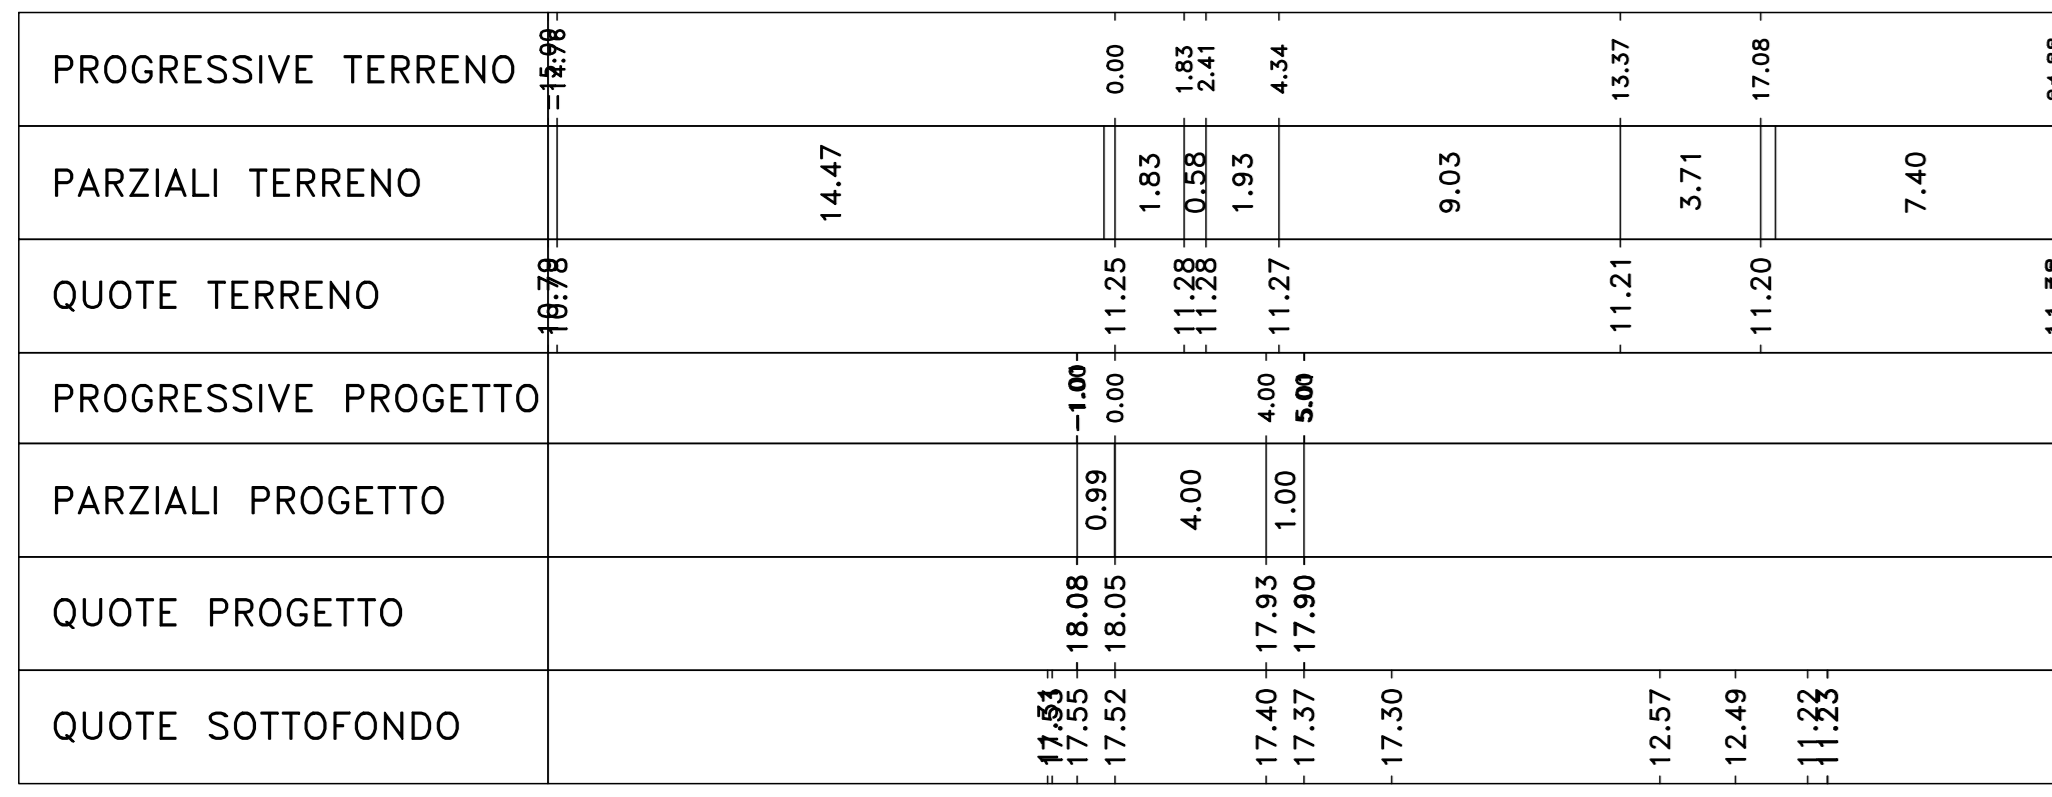


Materiali - Progr.0+220.00		
Materiali	Area (mq)	Vol. (mc)
Rilievo	28.20	510.66
Scavo	0.00	0.00
Scollito	2.14	45.69
Terrano vegetale	1.81	30.47

SV_ALGH_E
Sez. 12
Progr.: 0+220.00
Scala : 1:200
Q.Rif. : 10.00

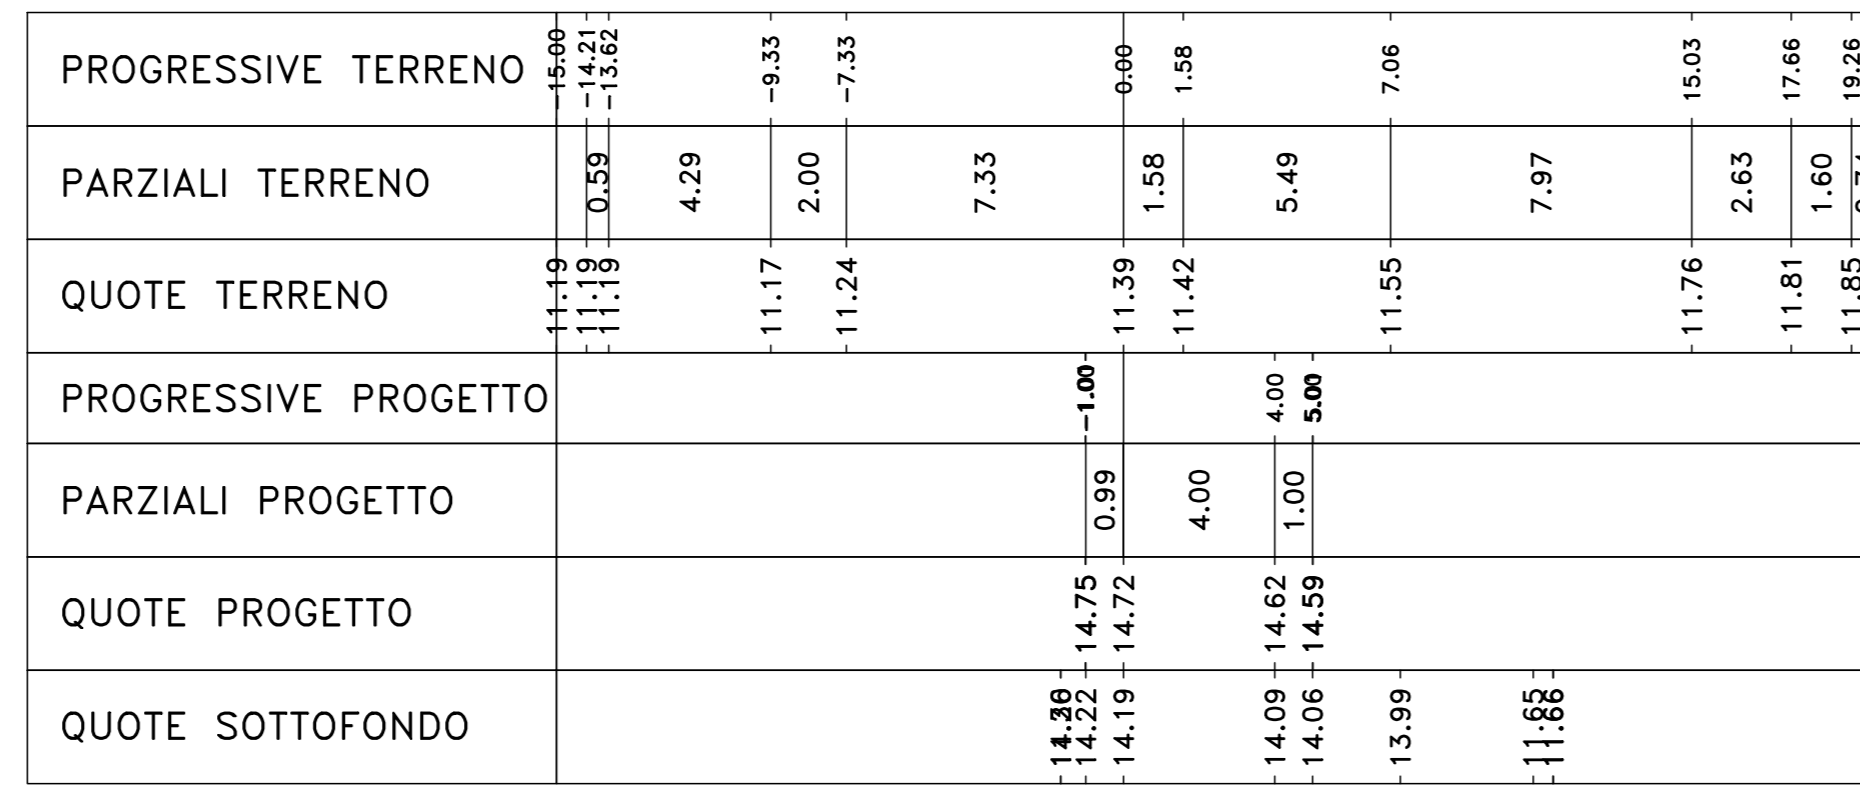


Materiali - Progr.0+260.68		
Materiali	Area (mq)	Vol. (mc)
Rilievo	3.85	2.70
Scavo	0.00	0.00
Scollito	1.50	1.28
Terrano vegetale	0.43	0.43

SV_ALGH_E
Sez. OS_15_B
Progr.: 0+260.68
Scala : 1:200
Q.Rif. : 10.00

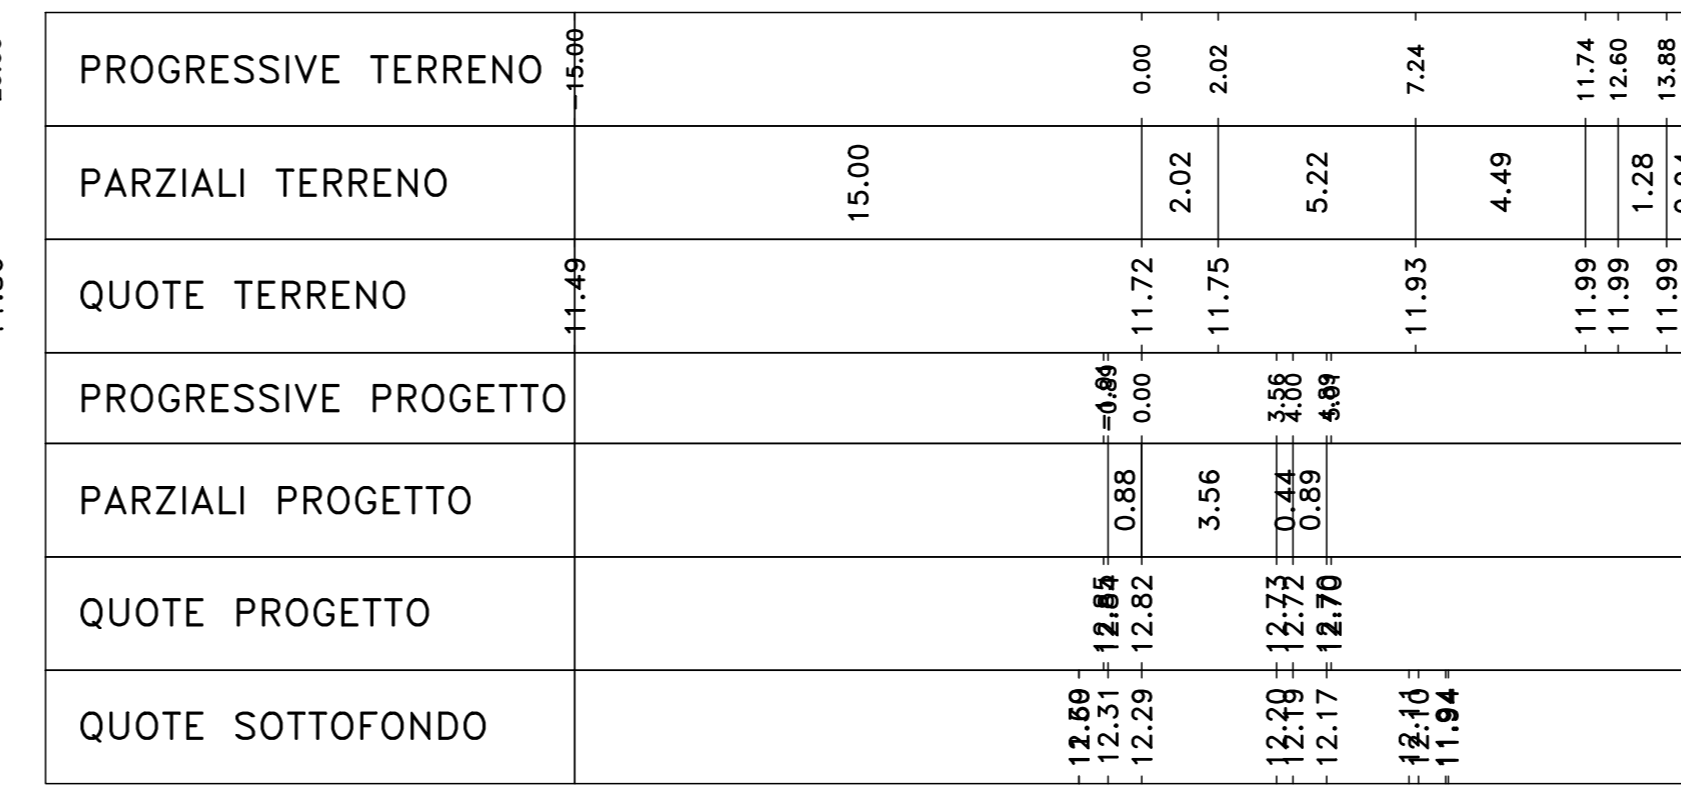


Materiali - Progr.0+180.00		
Materiali	Area (mq)	Vol. (mc)
Rilievo	64.50	1485.96
Scavo	0.00	0.00
Scollito	3.55	73.43
Terrano vegetale	3.14	73.54

SV_ALGH_E
Sez. 10
Progr.: 0+180.00
Scala : 1:200
Q.Rif. : 10.00

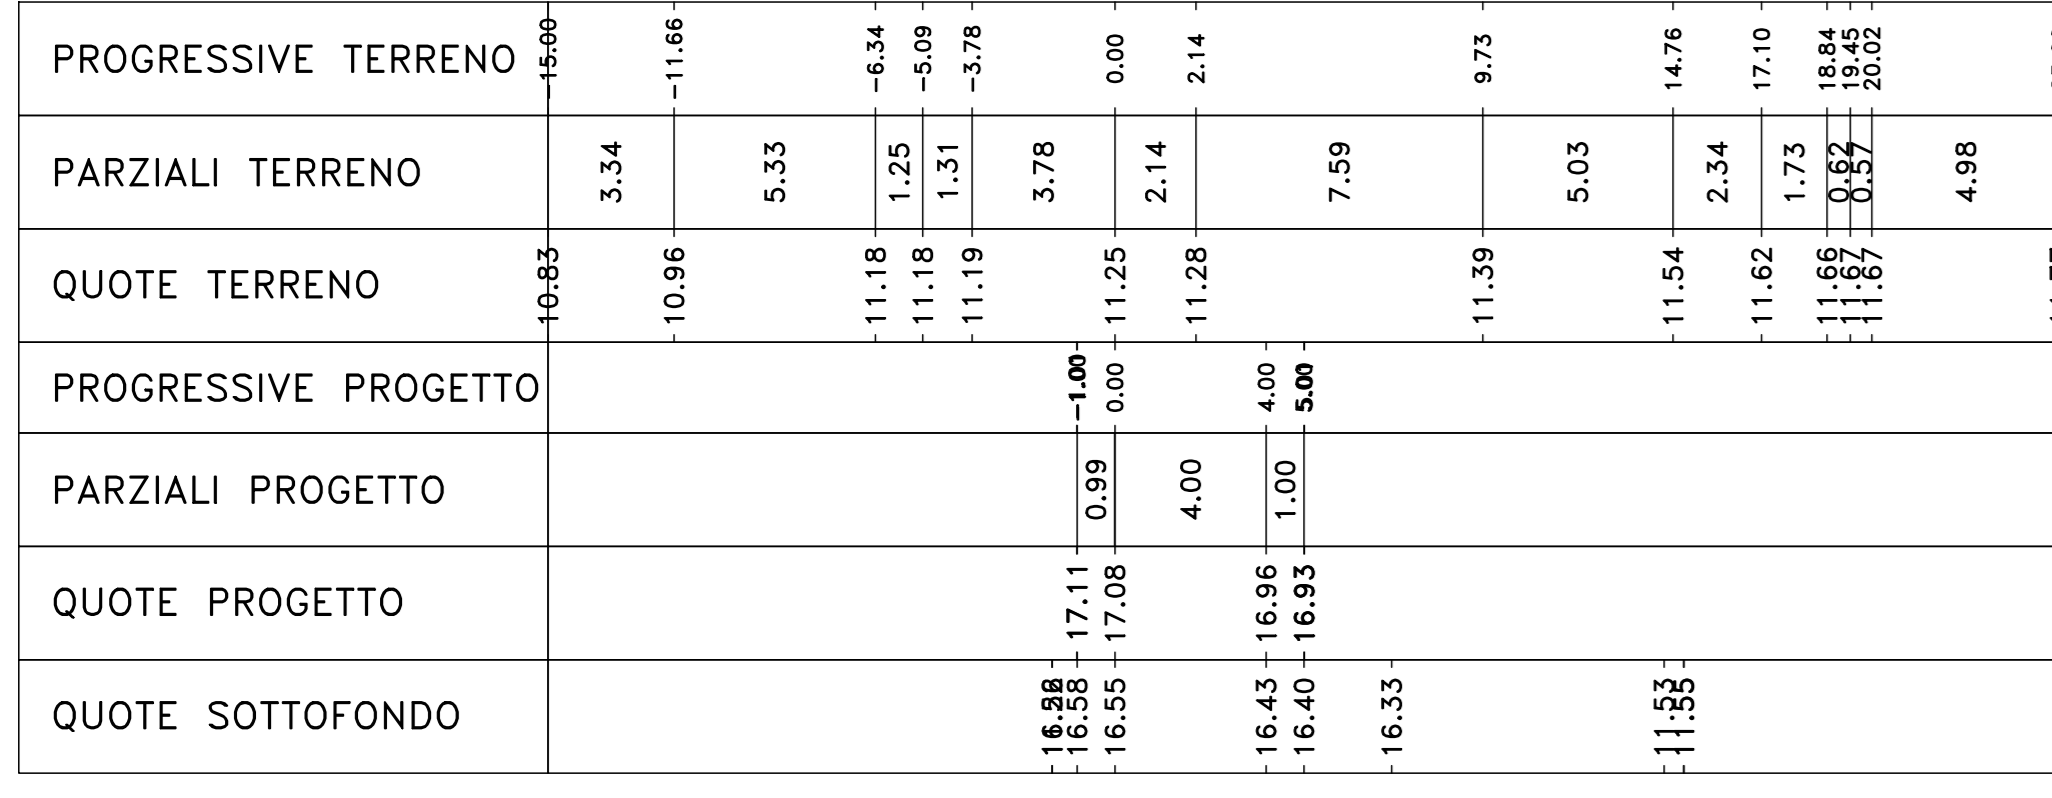


Materiali - Progr.0+223.32		
Materiali	Area (mq)	Vol. (mc)
Rilievo	25.25	88.78
Scavo	0.00	0.00
Scollito	2.58	8.87
Terrano vegetale	1.70	5.68

SV_ALGH_E
Sez. PG_05
Progr.: 0+223.32
Scala : 1:200
Q.Rif. : 10.00

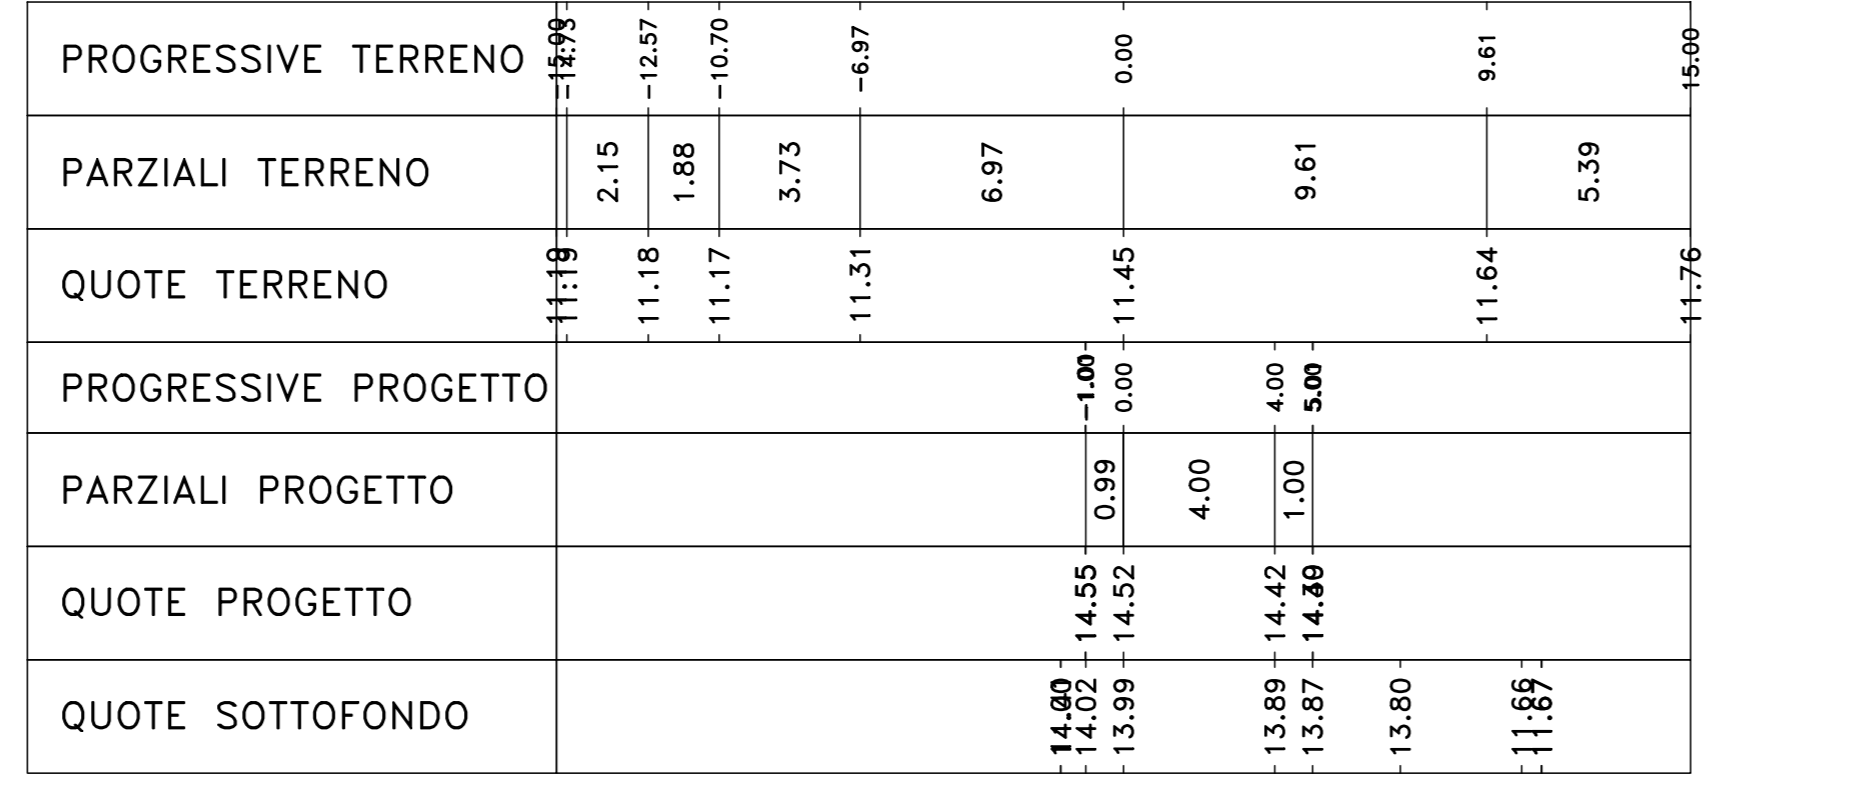


Materiali - Progr.0+280.00		
Materiali	Area (mq)	Vol. (mc)
Rilievo	1.53	52.87
Scavo	0.01	0.08
Scollito	1.79	35.32
Terrano vegetale	0.84	11.30

SV_ALGH_E
Sez. 15
Progr.: 0+280.00
Scala : 1:200
Q.Rif. : 10.00

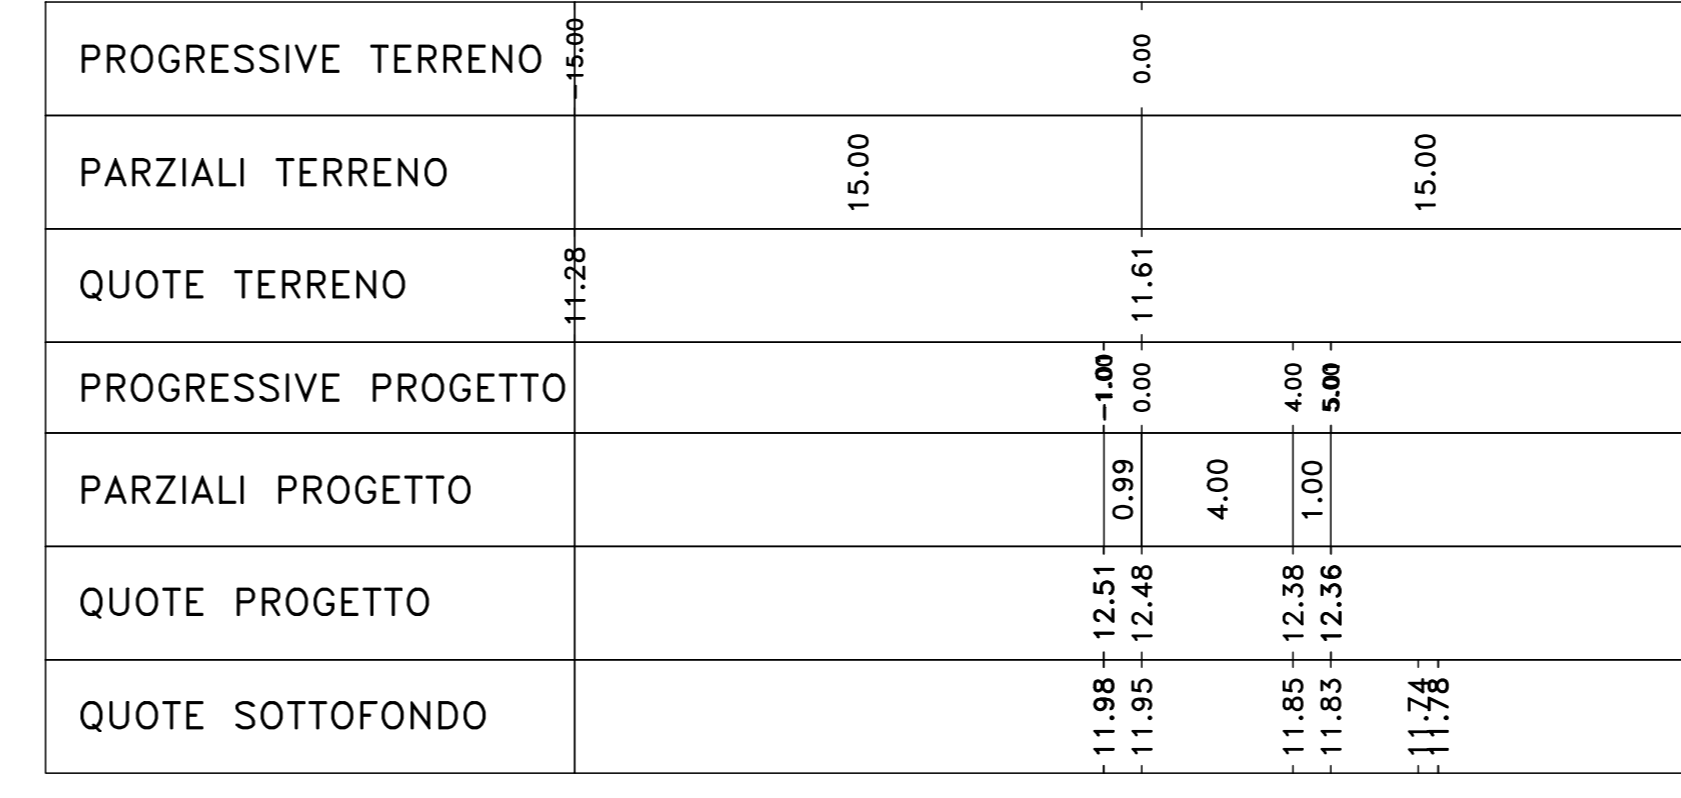


Materiali - Progr.0+200.00		
Materiali	Area (mq)	Vol. (mc)
Rilievo	48.32	1098.24
Scavo	0.00	0.00
Scollito	2.92	61.97
Terrano vegetale	2.52	58.50

SV_ALGH_E
Sez. 11
Progr.: 0+200.00
Scala : 1:200
Q.Rif. : 10.00

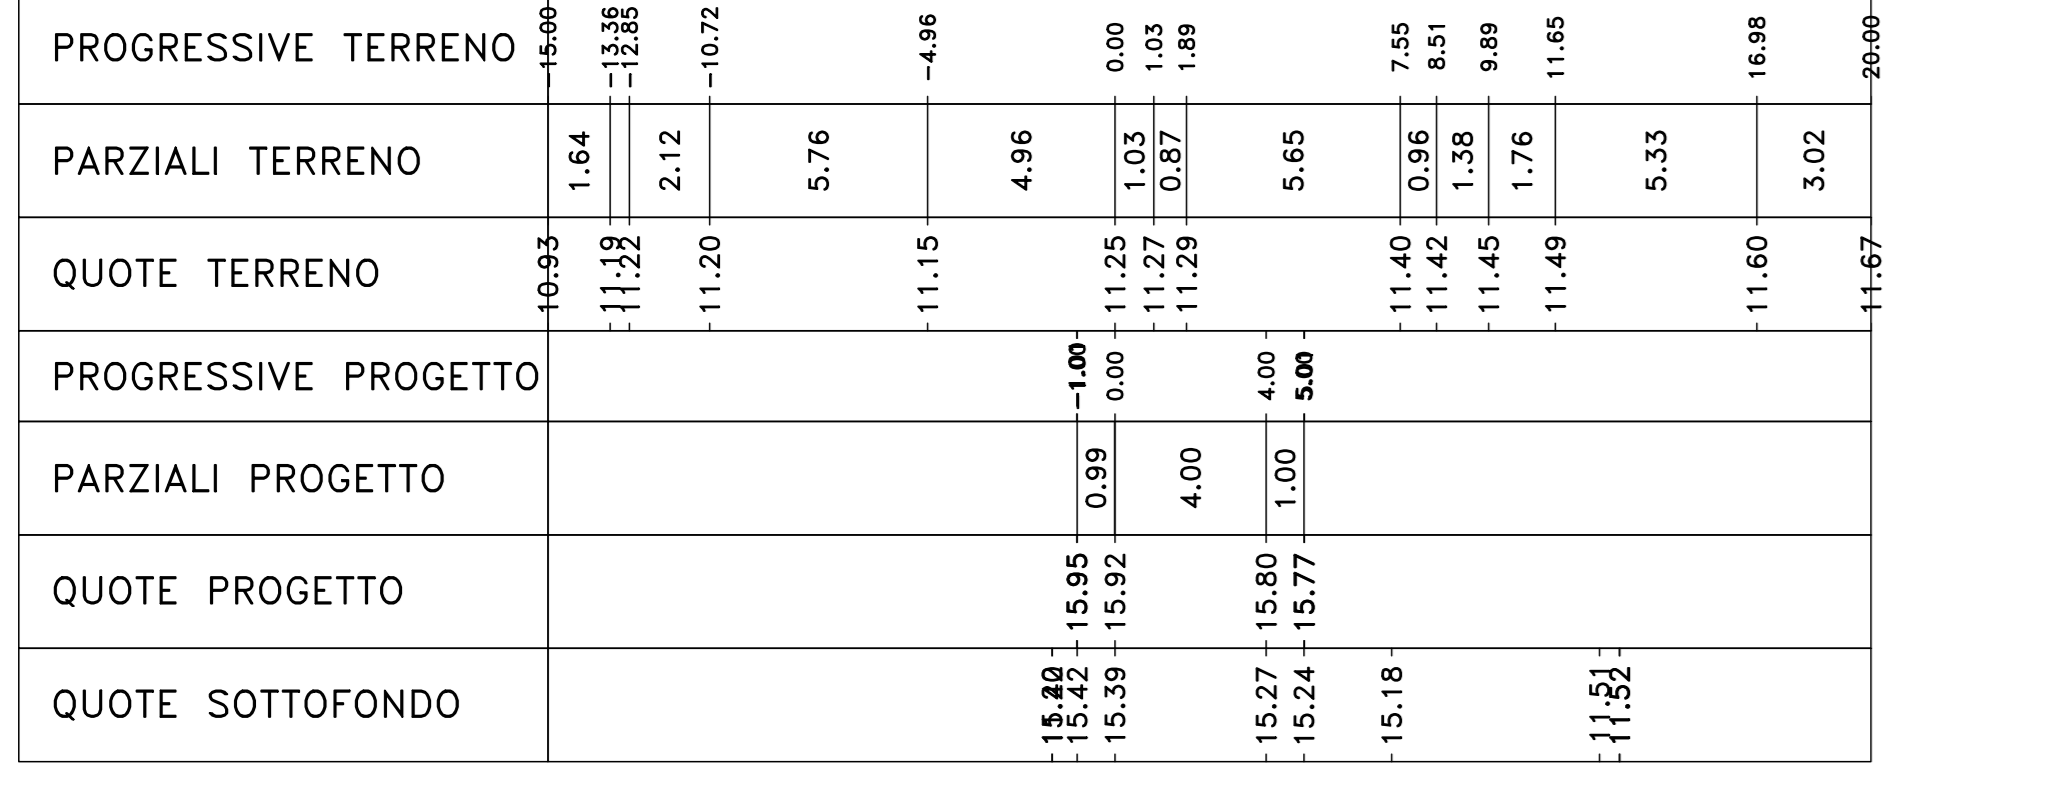


Materiali - Progr.0+240.00		
Materiali	Area (mq)	Vol. (mc)
Rilievo	12.54	315.22
Scavo	0.00	0.00
Scollito	2.27	40.41
Terrano vegetale	1.13	25.81

SV_ALGH_E
Sez. 13
Progr.: 0+240.00
Scala : 1:200
Q.Rif. : 10.00

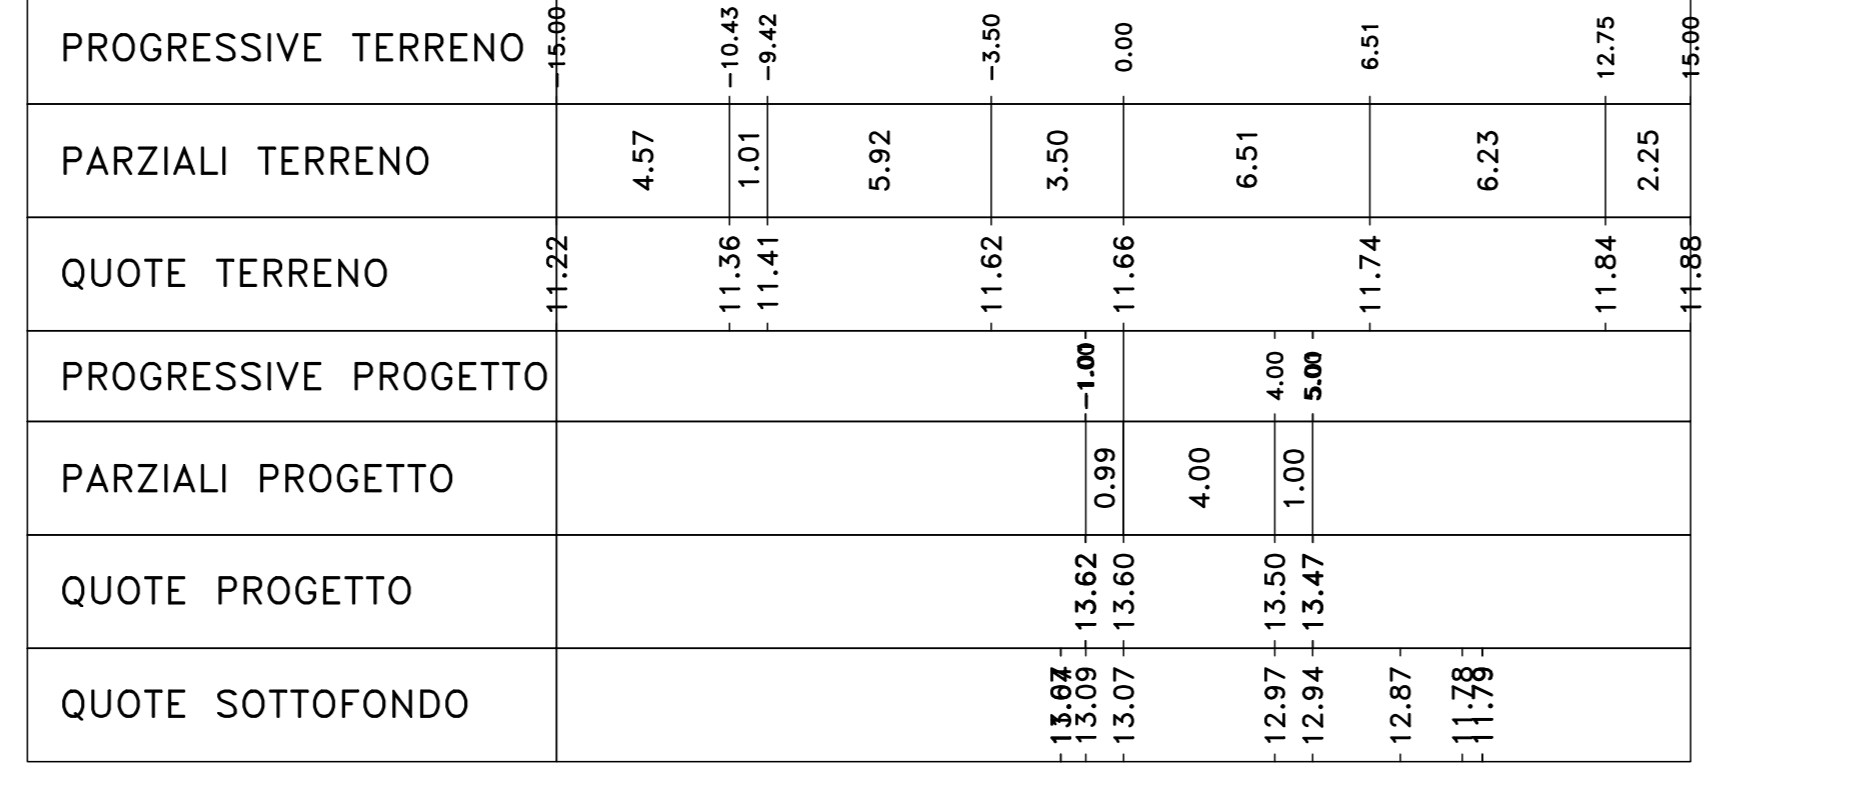

Materiali - Progr.0+300.00		
Materiali	Area (mq)	Vol. (mc)
Rilievo	0.80	24.33
Scavo	0.13	1.35
Scollito	1.79	35.39
Terrano vegetale	0.49	10.25

SV_ALGH_E
Sez. 16
Progr.: 0+300.00
Scala : 1:200
Q.Rif. : 10.00

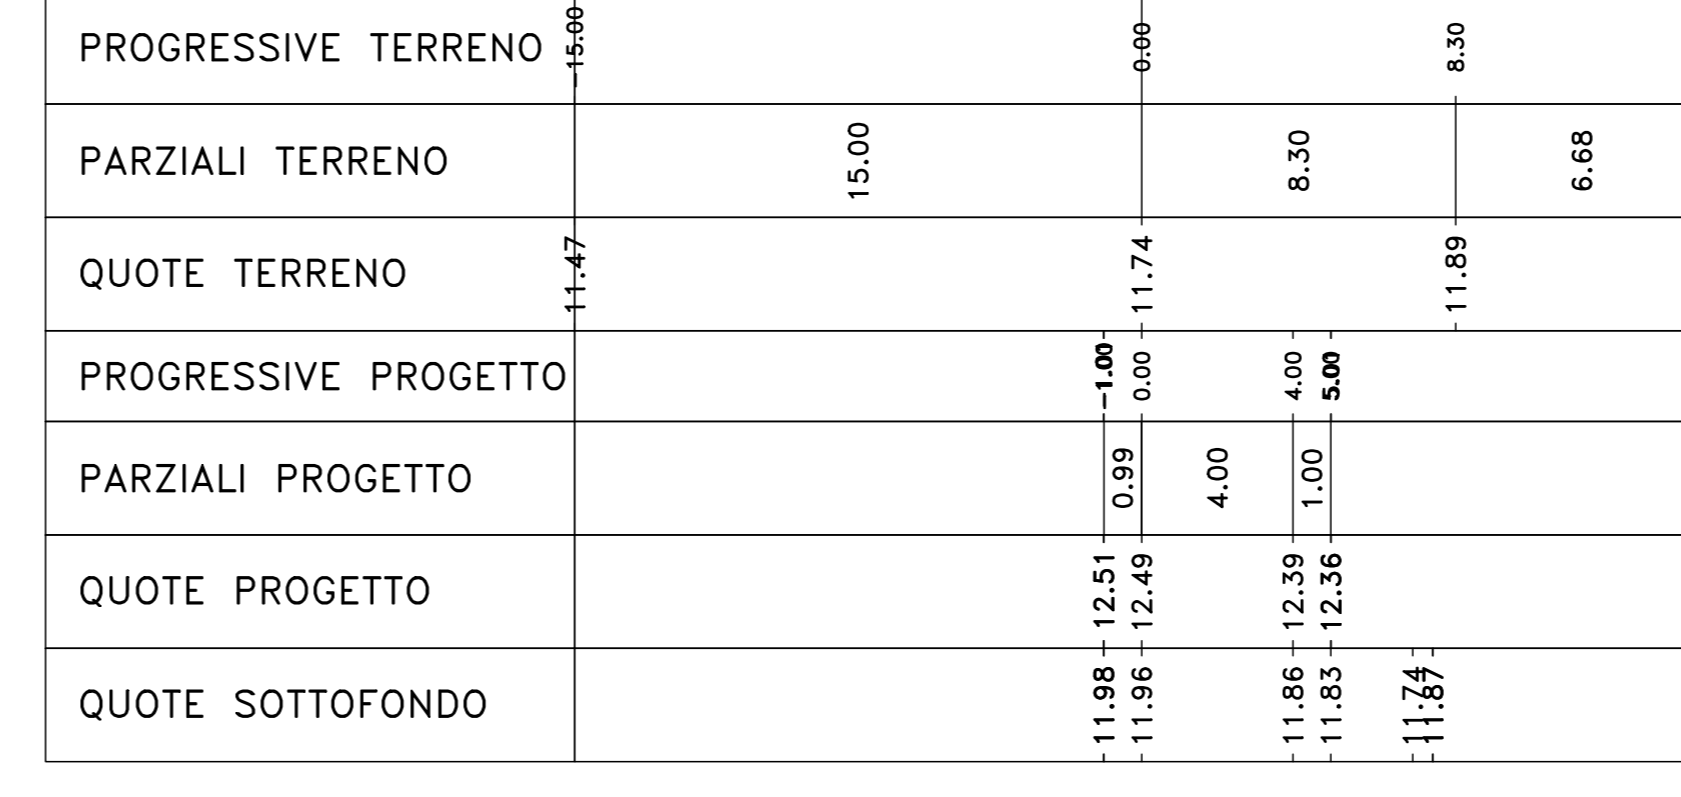



Direzione Progettazione e Realizzazione Lavori

S.S.291 "Della Nurra"
Lavori di costruzione del Lotto 1 da Alghero ad Olmedo, in località
bivio cantoniera di Rudas (completamento collegamento
Alghero-Sassari) e del Lotto 4 tra bivio Olmedo e l'aeroporto di
Alghero-Fertilia (bretella per l'aeroporto)

PROGETTO ESECUTIVO

PROGETTISTA E RESPONSABILE DELL'INTEGRAZIONE DELLE PRESTAZIONI SPECIALISTICHE:
Dott. Ing. Giovanni Piazza (Dott. Ing. Prov. Roma A27296)

RESPONSABILE D'AREA
Responsabile Tecnico Strada: Dott. Ing. Massimo Capasso (Dott. Ing. Prov. Roma 26217)
Responsabile Strada: Dott. Ing. Giovanni Piazza (Dott. Ing. Prov. Roma 27296)
Responsabile Idraulico, Elettrico e Impianti: Dott. Ing. Sergio Di Majo (Dott. Ing. Prov. Roma 2622)
Responsabile Ambiente: Dott. Ing. Francesco Ventura (Dott. Ing. Prov. Roma 14682)

COORDINATORE SICUREZZA IN FASE DI PROGETTAZIONE:
Dott. Ing. Sergio Di Majo (Dott. Ing. Prov. Roma 2622)

COORDINATORE ATTIVITA' DI PROGETTAZIONE:
Dott. Ing. Mariateresa Merello (Dott. Ing. Prov. Roma A29887)

VISTO: IL RESPONSABILE DEL PROCEDIMENTO:
Dott. Ing. Salvatore Curatolo.

MANDANTE:




MANDANTE:




PROGETTO STRADALE
SVINCOLI
Svincolo di ALGHERO
Sezioni trasversali TAV 02

CODICE PROGETTO	NOME FILE	REVISIONE	SCALA:
PROGETTO: DP/CA0029	CA29_T01SV01TRASZ01-11_A1	A	1:200
UV. PROG. ANNO: E 21	CODICE ELAB: T01SV01TRASZ02		
D			
C			
A			
B			
EMISSIONE	GIU 2021	M.TOSI	M.CAPASSO
REV. DESCRIZIONE	DATA	REDATTO	VERIFICATO
		APPROVATO	