


NUMERO SEZIONE	01	02	03	04	05	06	07	08	09	10	11	12
DISTANZE PARZIALI	16.55	20.00	20.00	20.00	20.00	20.00	20.00	20.00	20.00	20.00	17.57	
DISTANZE PROGRESSIVE	0+003.45	0+020.00	0+040.00	0+060.00	0+080.00	0+100.00	0+120.00	0+140.00	0+160.00	0+180.00	0+200.00	0+217.57
QUOTE PROGETTO												
QUOTE TERRENO	12.69	12.54	12.38	12.44	12.41	12.82	13.64	14.10	14.72	15.08	16.89	18.86
DIFFERENZA QUOTE	-0.24	-0.35	-0.59	-0.62	-0.74	-0.64	-0.46	-0.36	-0.40	-0.21	-0.16	-0.00
ANDAM. PLANIMETRICO	L=16.90m A=20.00m	L=6.87m A=20.00m	L=6.87m A=20.00m	L=47.83m	L=6.12m A=35.00m	L=24.71m R=200.00m	L=6.12m A=35.00m	L=54.51m	L=6.67m A=20.00m	L=18.94m R=60.00m	L=6.67m A=20.00m	L=7.82m A=20.00m
ANDAMENTO CIGLI	2.50% -2.50%	3.00% -3.00%	3.00% -2.00%	2.50% -2.50%	2.50% -2.50%	2.50% -2.50%	2.50% -2.50%	2.50% -2.50%	2.50% -2.50%	2.50% -2.50%	3.00% -2.50%	3.00% -2.50%
ETTOMETRICHE												

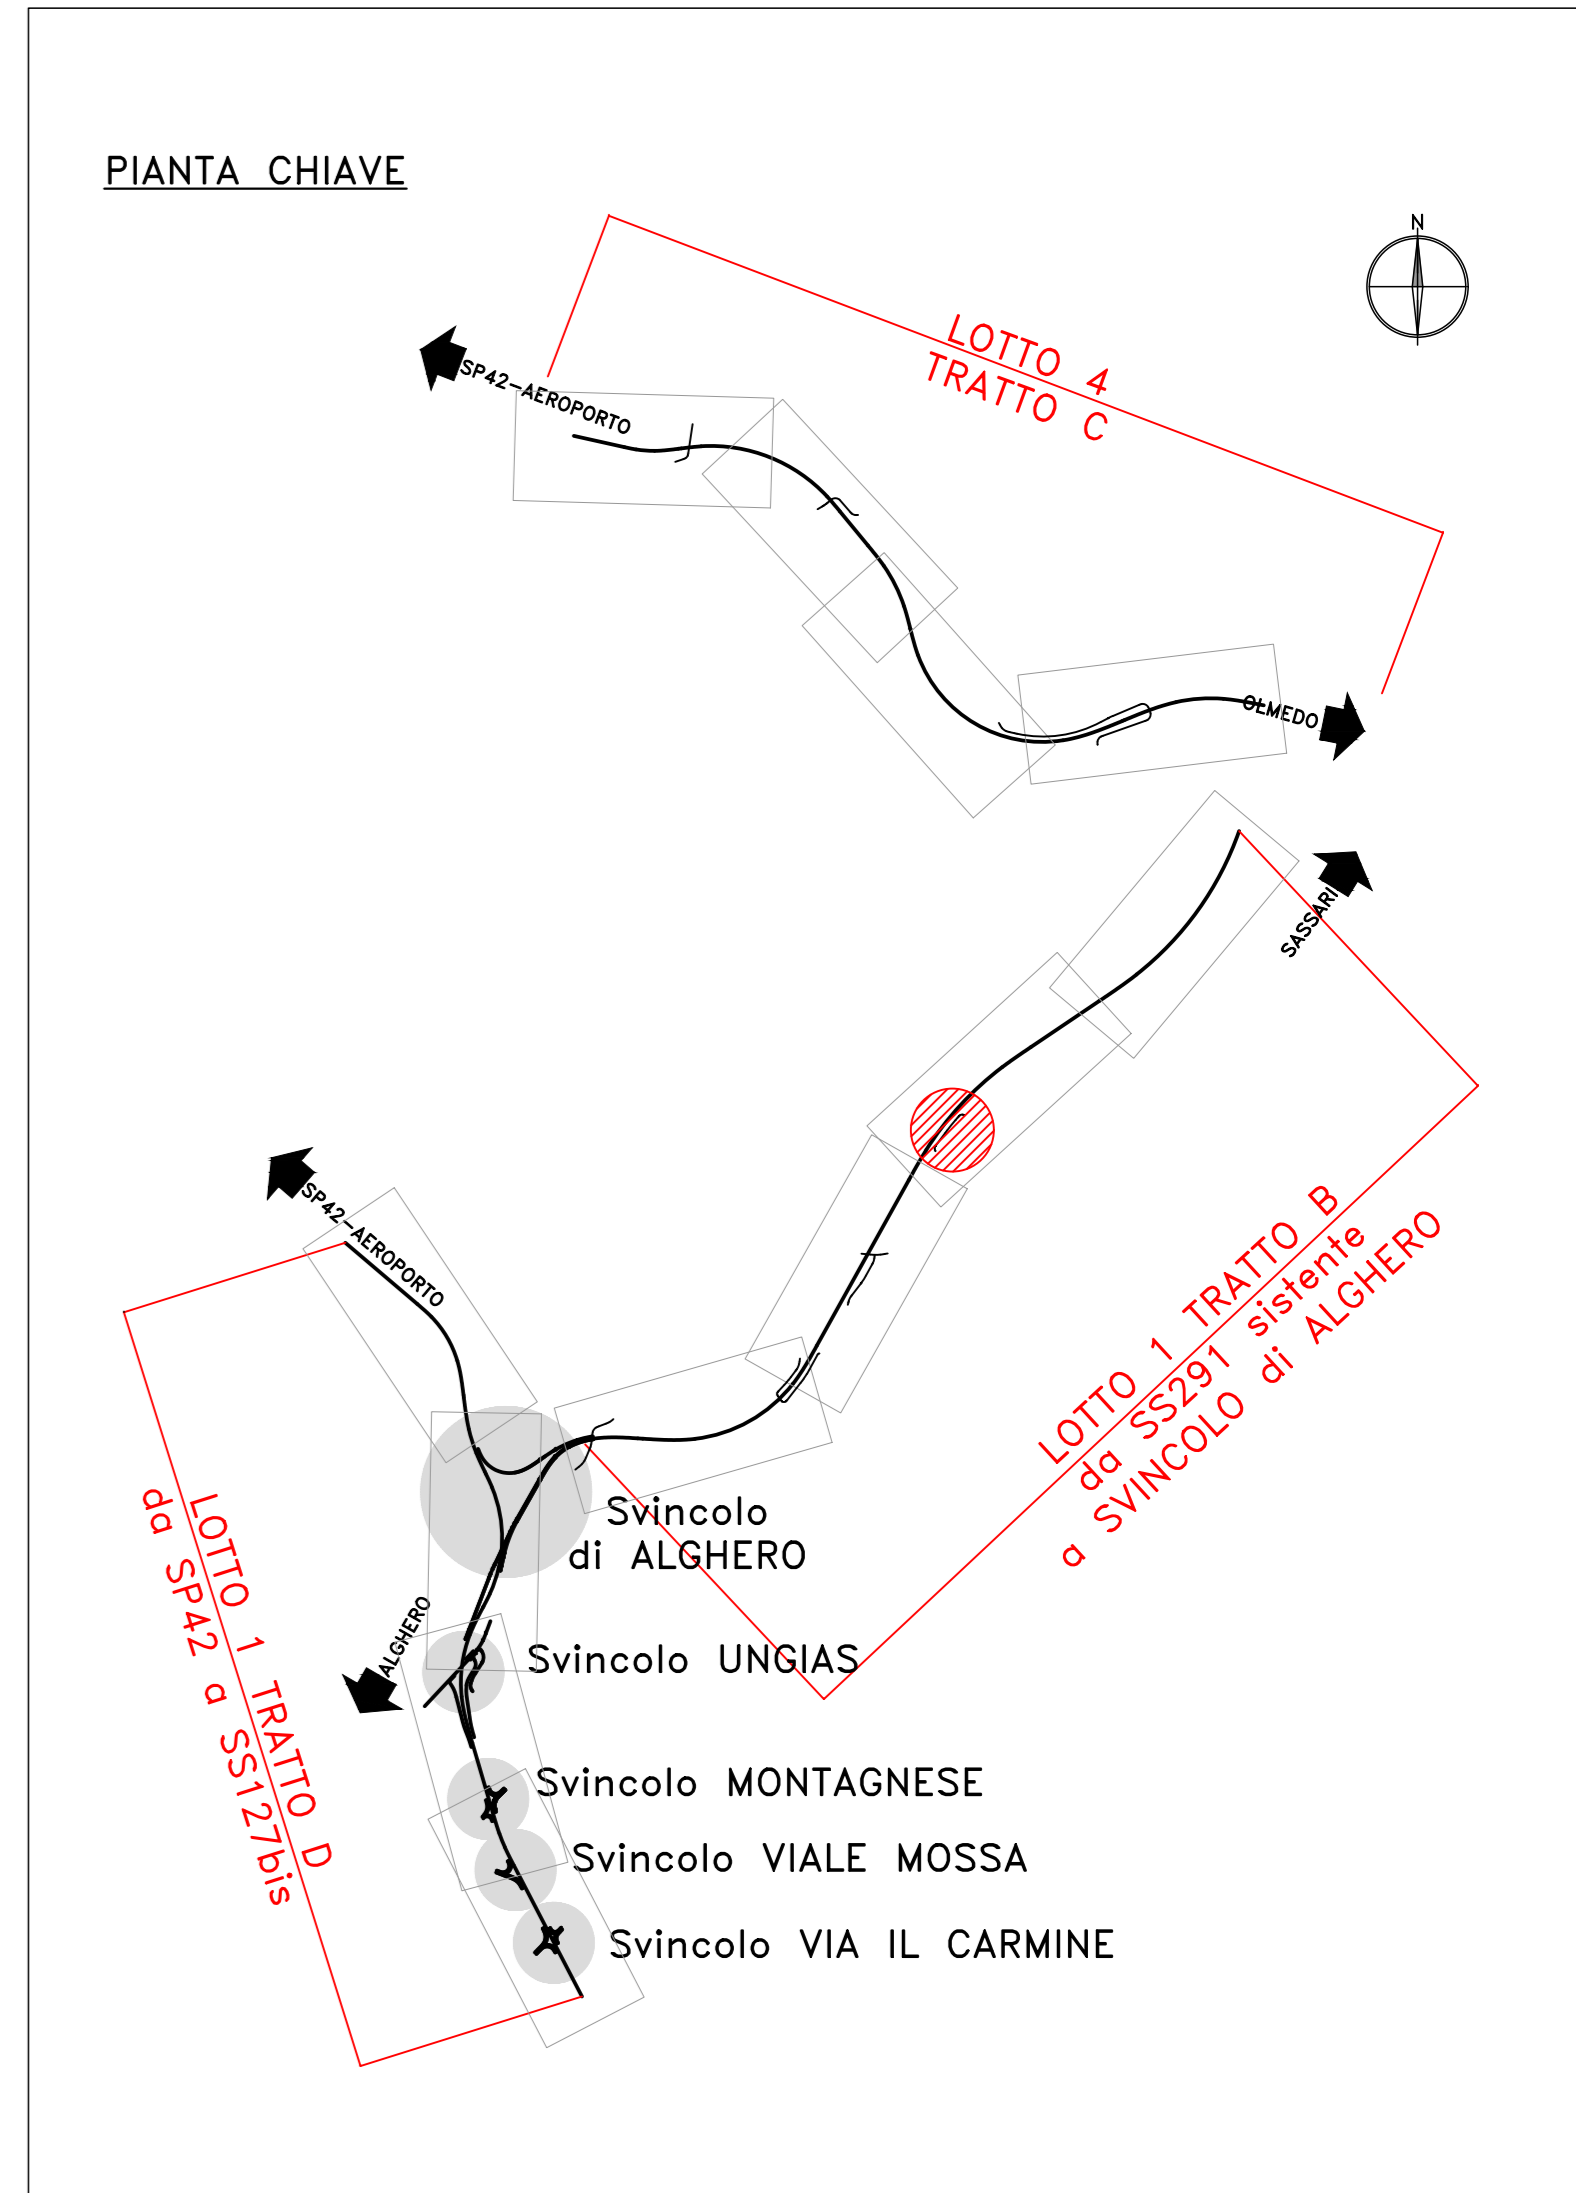

**Sanas** GRUPPO FS ITALIANE Direzione Progettazione e Realizzazione Lavori

S.S.291 "Della Nurra"  
Lavori di costruzione del Lotto 1 da Alghero ad Olmedo, in località bivio cantoniera di Rudas (completamento collegamento Alghero-Sassari) e del Lotto 4 tra bivio Olmedo e l'aeroporto di Alghero-Fertilia (bretella per l'aeroporto)

**PROGETTO ESECUTIVO** COD. CA29

PROGETTISTA E RESPONSABILE DELL'INTEGRAZIONE DELLE PRESTAZIONI SPECIALISTICHE:  
Dott. Ing. Giovanni Piazza (Ord. Ing. Prov. Roma A27296)

RESPONSABILE D'AREA:  
Ingegneria Tecnica Stradale (Dott. Ing. Massimo Capasso)  
Ingegneria Stradale (Dott. Ing. Giovanni Piazza)  
Ingegneria Topografica, Geodetica e Impianti (Dott. Ing. Sergio Di Majo)  
Ingegneria Ambientale (Dott. Ing. Francesco Ventura)

COORDINATORE SICUREZZA IN FASE DI PROGETTAZIONE:  
Dott. Ing. Sergio Di Majo (Ord. Ing. Prov. Palermo A27292)

COORDINATORE ATTIVITA' DI PROGETTAZIONE:  
Dott. Ing. Mariateresa Mercurio (Ord. Ing. Prov. Roma A27297)

VISTO: IL RESPONSABILE DEL PROCEDIMENTO:  
Dott. Ing. Salvatore Curatolo

**PROGETTO STRADALE**  
SISTEMAZIONE VIABILITA' SECONDARIA  
ASSE TIPO B - AS02 - Viabilità Locale 2  
Planimetria di tracciamento e profilo longitudinale

CODICE PROGETTO: DP/CA0029 | NOME FILE: CA29\_TO1AS02TRAPFO1\_A | REVISIONE: A | SCALA: -

PROGETTO	LV. PROG. ANNO	CODICE ELAB.	REVISIONE	SCALA
DP/CA0029	E 21	TO1AS02TRAPFO1	A	-

D	-	-	-	-
C	-	-	-	-
B	-	-	-	-
A	EMISSIONE	GIU 2021	M.TOSI	M.CAPASSO
REV.	DESCRIZIONE	DATA	REDATTO	VERIFICATO