



Materiali - Progr.0+000.00		
Materiali	Area (m²)	Vol. (m³)
Rilevato	0.00	0.00
Scavo	4.90	0.00
Scollito	0.00	0.00
Terrano vegetale	0.18	0.00

B_AS02B
Sez. 01
Progr.: 0+000.00
Scala : 1:200
Q.Rif. : 10.00

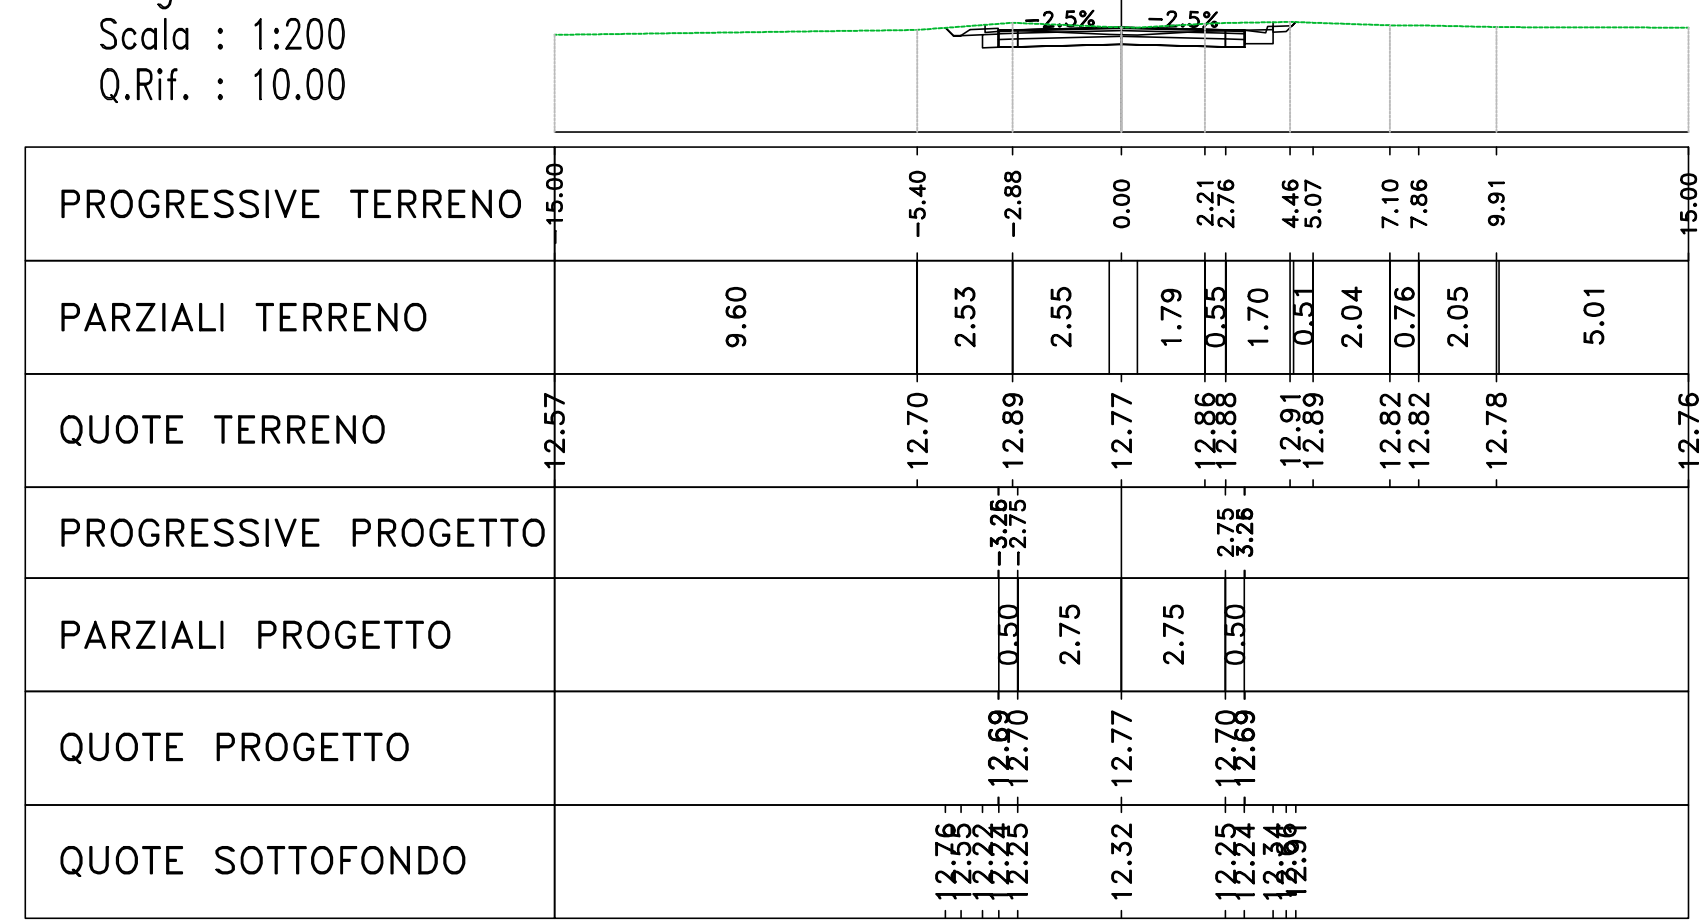


Materiali - Progr.0+063.58		
Materiali	Area (m²)	Vol. (m³)
Rilevato	0.13	0.23
Scavo	1.92	0.62
Scollito	0.00	0.00
Terrano vegetale	0.83	1.20

B_AS02B
Sez. STA
Progr.: 0+063.58
Scala : 1:200
Q.Rif. : 10.00

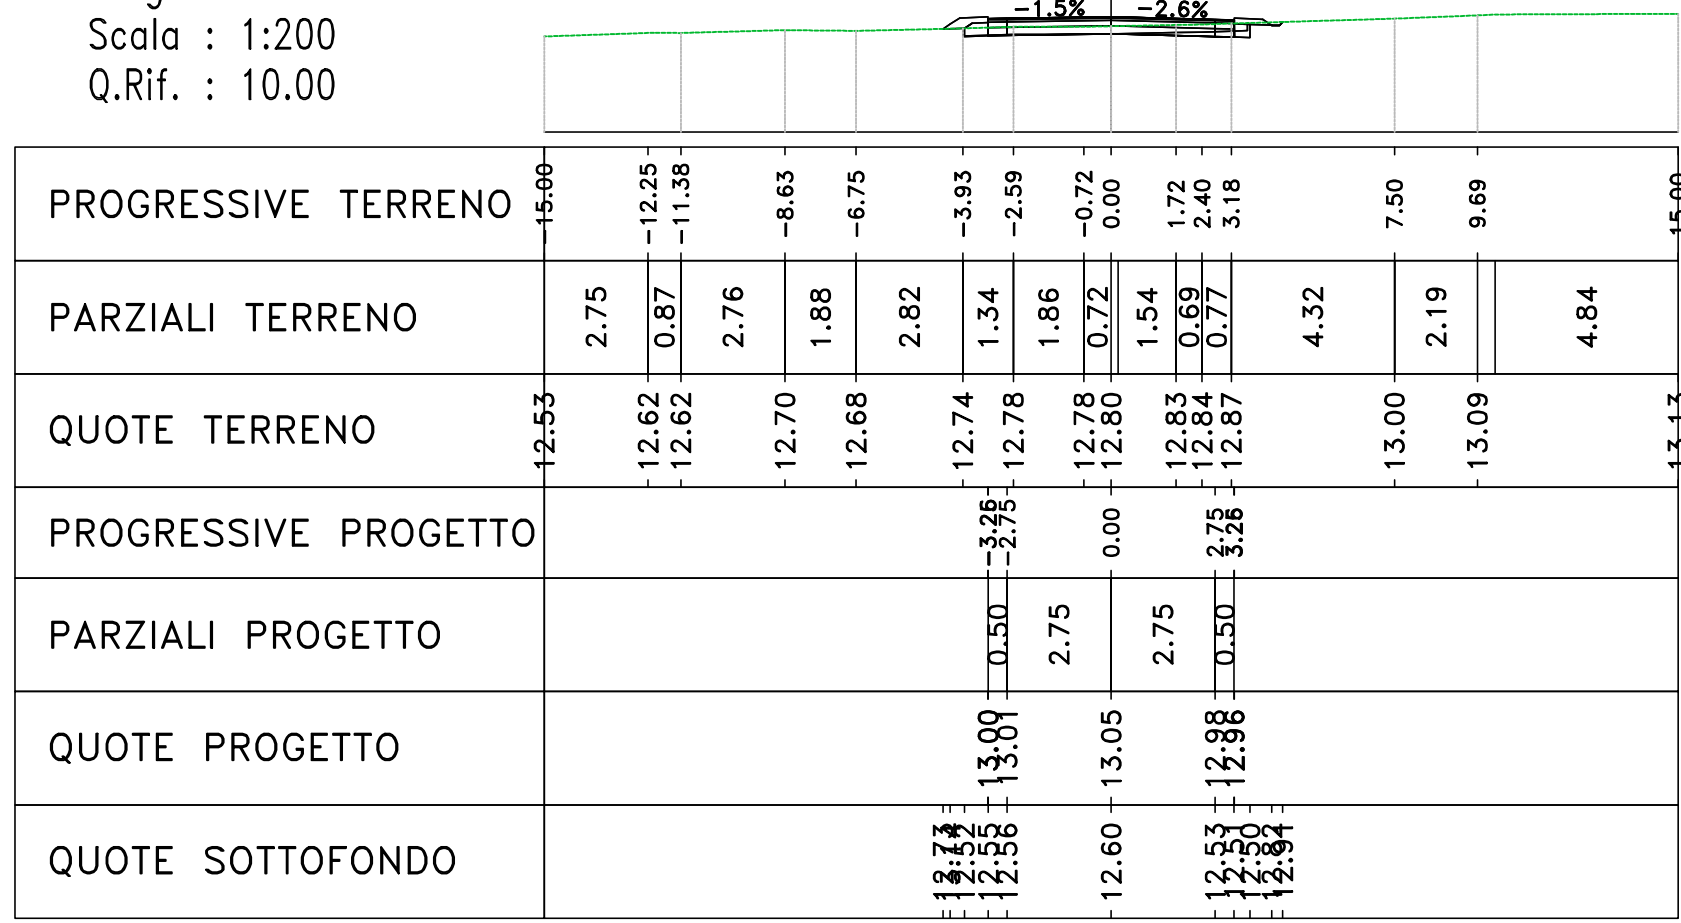


Materiali - Progr.0+020.00		
Materiali	Area (m²)	Vol. (m³)
Rilevato	0.00	0.00
Scavo	0.24	48.43
Scollito	0.00	0.00
Terrano vegetale	0.26	4.54

B_AS02B
Sez. 02
Progr.: 0+020.00
Scala : 1:200
Q.Rif. : 0.00

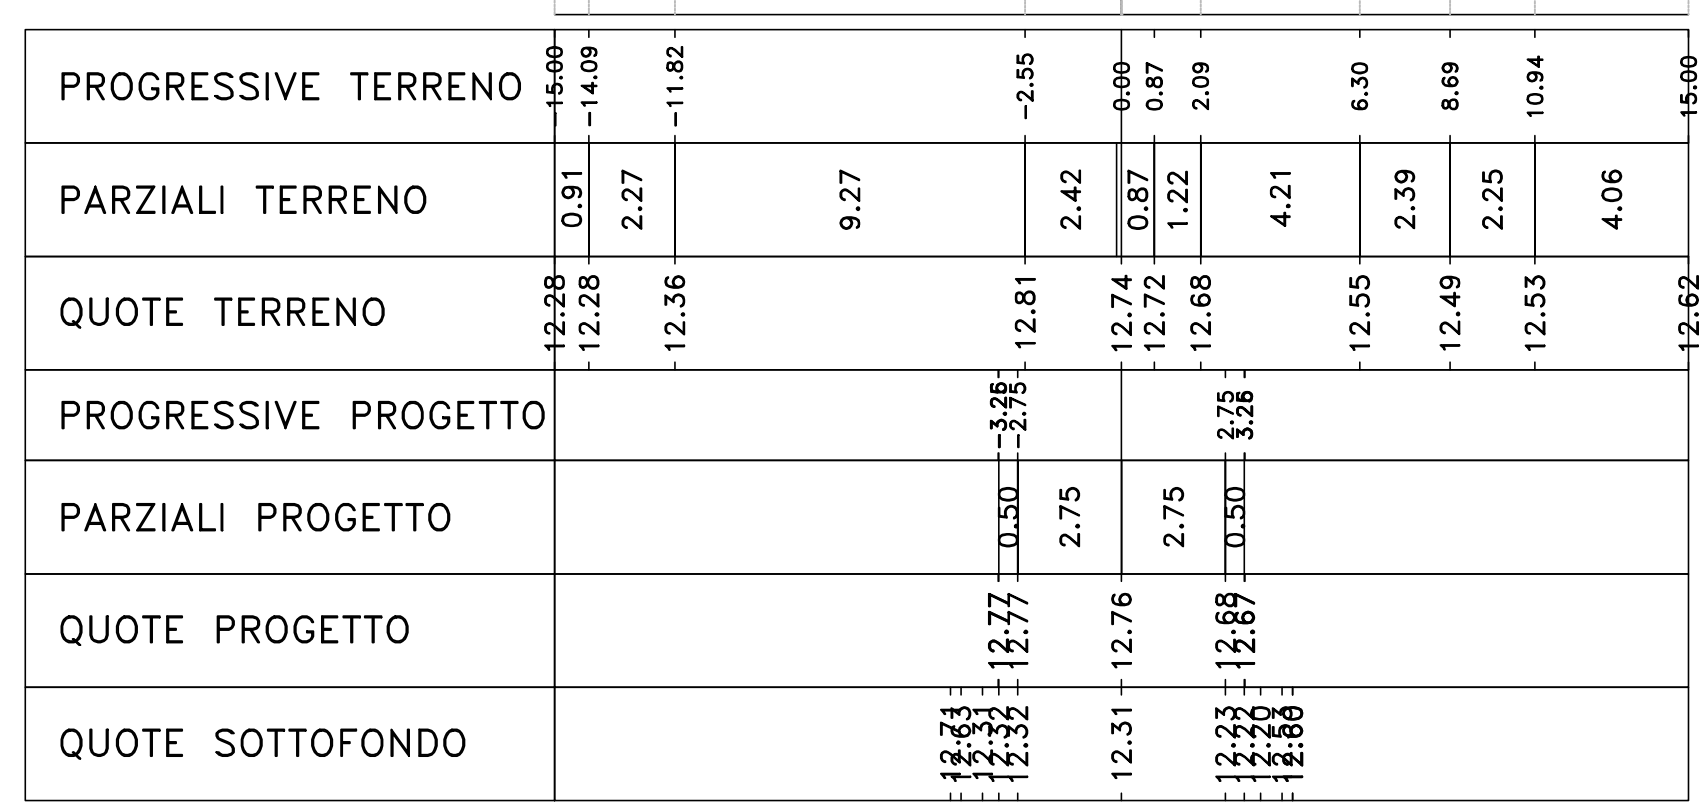


Materiali - Progr.0+089.27		
Materiali	Area (m²)	Vol. (m³)
Rilevato	0.14	0.00
Scavo	3.09	0.00
Scollito	1.18	0.00
Terrano vegetale	0.00	0.00

B_AS02B
Sez. STB
Progr.: 0+089.27
Scala : 1:200
Q.Rif. : 10.00

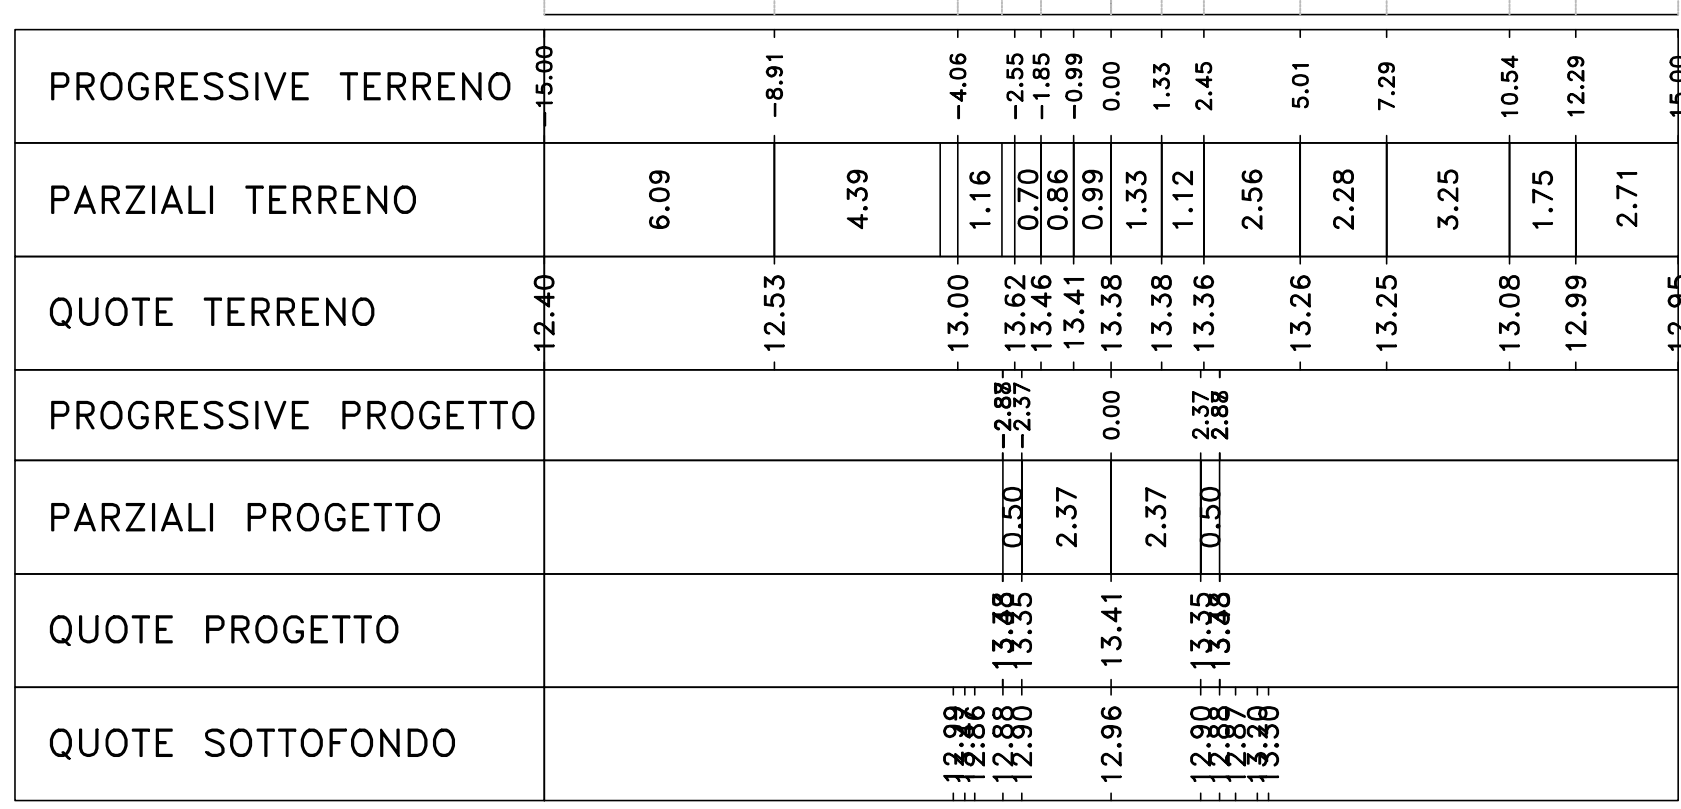


Materiali - Progr.0+040.00		
Materiali	Area (m²)	Vol. (m³)
Rilevato	0.00	0.00
Scavo	2.35	25.83
Scollito	0.00	0.00
Terrano vegetale	0.26	3.20

B_AS02B
Sez. 03
Progr.: 0+040.00
Scala : 1:200
Q.Rif. : 10.00

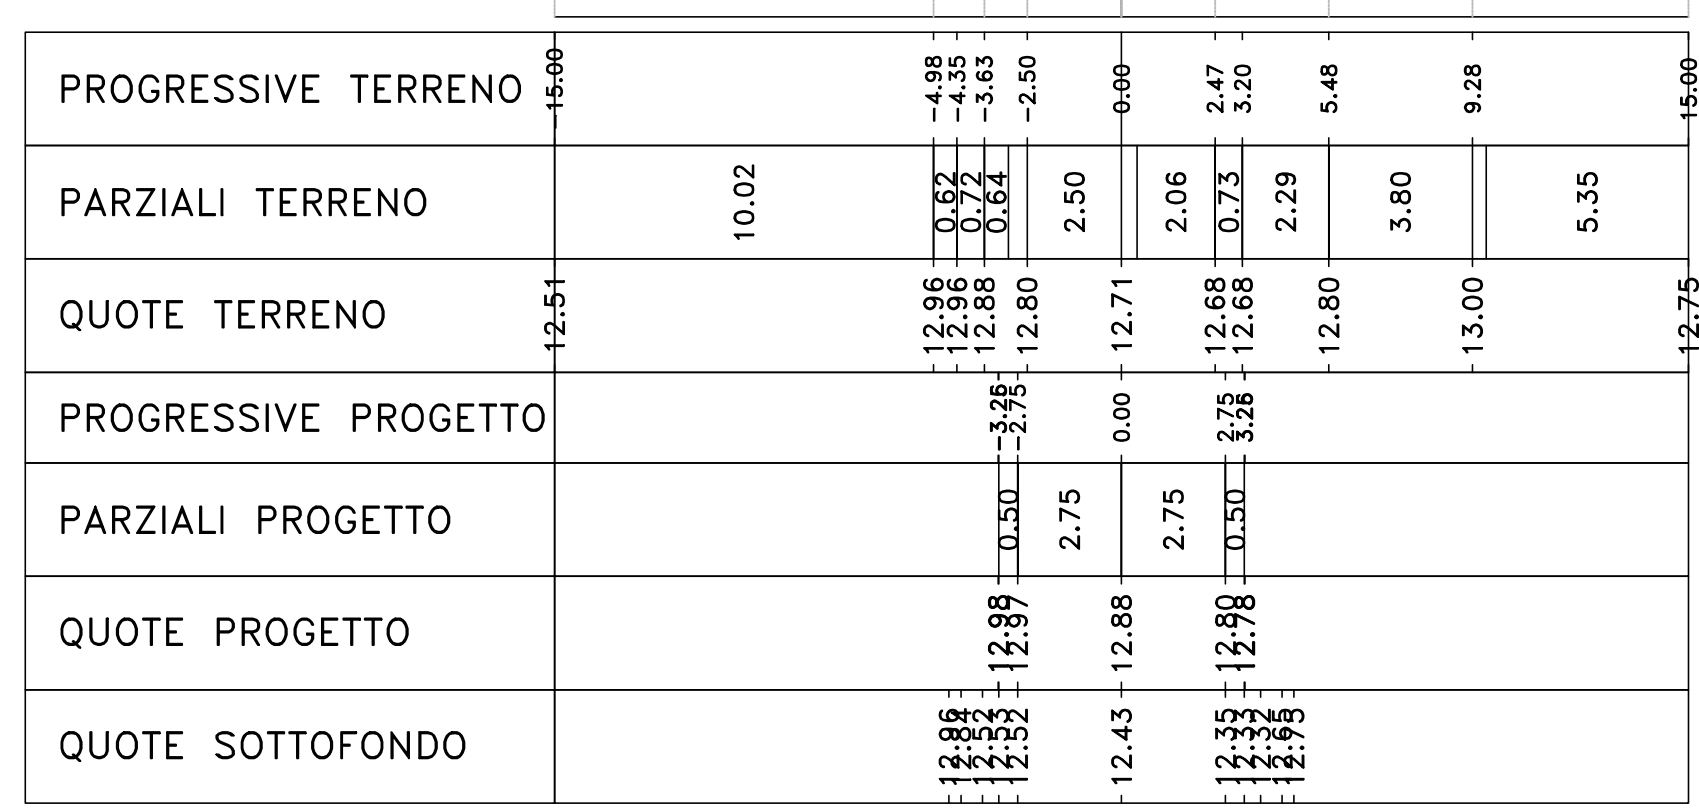


Materiali - Progr.0+100.01		
Materiali	Area (m²)	Vol. (m³)
Rilevato	0.46	3.21
Scavo	3.18	33.68
Scollito	0.21	0.98
Terrano vegetale	0.44	5.40

B_AS02B
Sez. 06
Progr.: 0+100.01
Scala : 1:200
Q.Rif. : 10.00

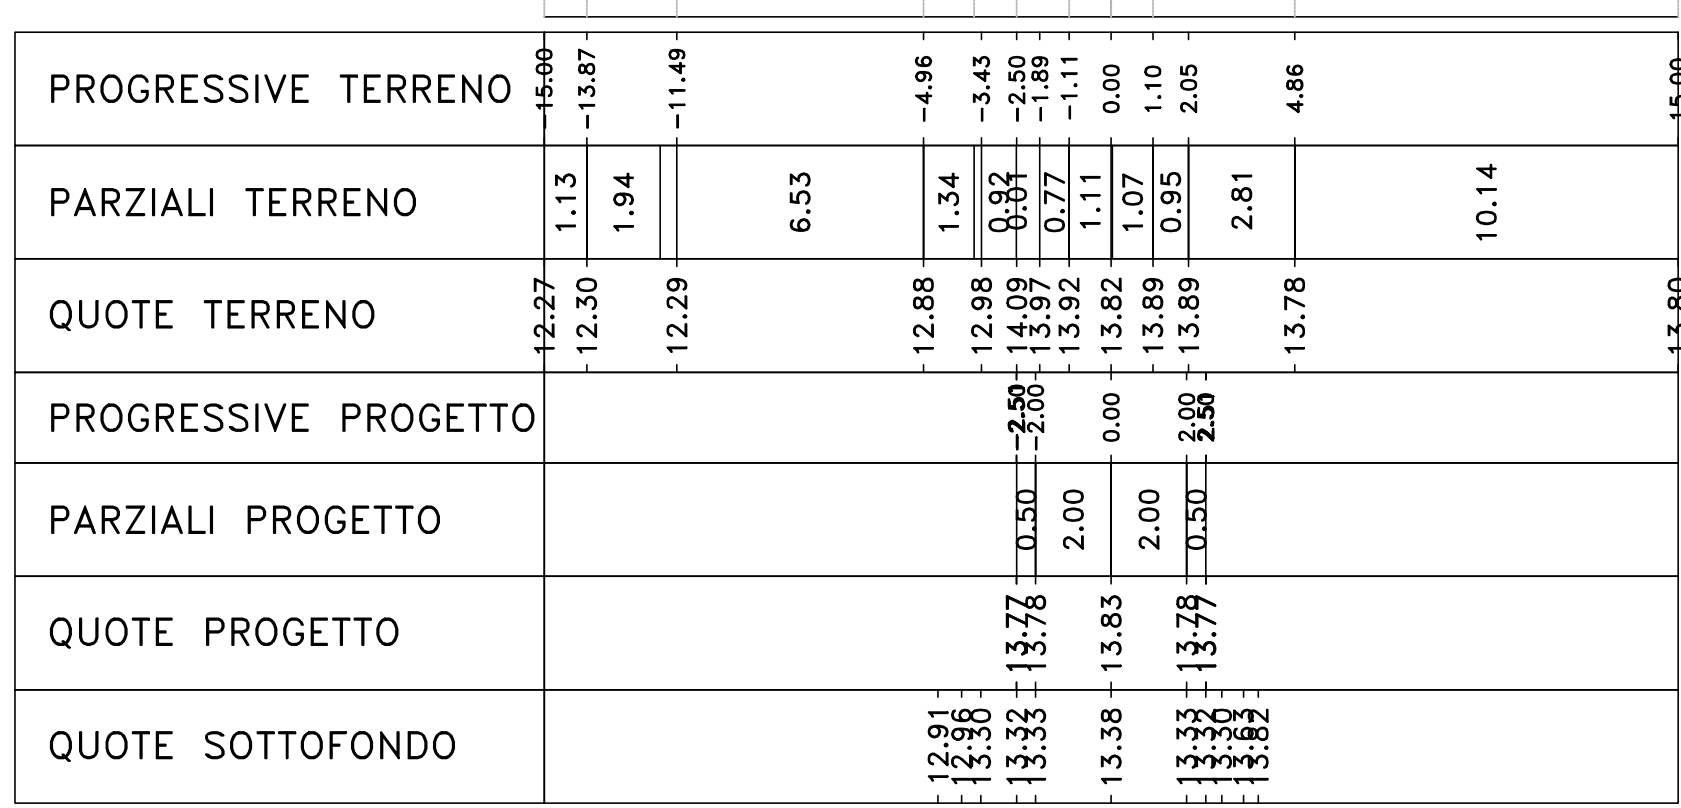

Materiali - Progr.0+060.00		
Materiali	Area (m²)	Vol. (m³)
Rilevato	0.00	0.00
Scavo	1.95	42.87
Scollito	0.00	0.00
Terrano vegetale	0.34	3.59

B_AS02B
Sez. 04
Progr.: 0+060.00
Scala : 1:200
Q.Rif. : 10.00

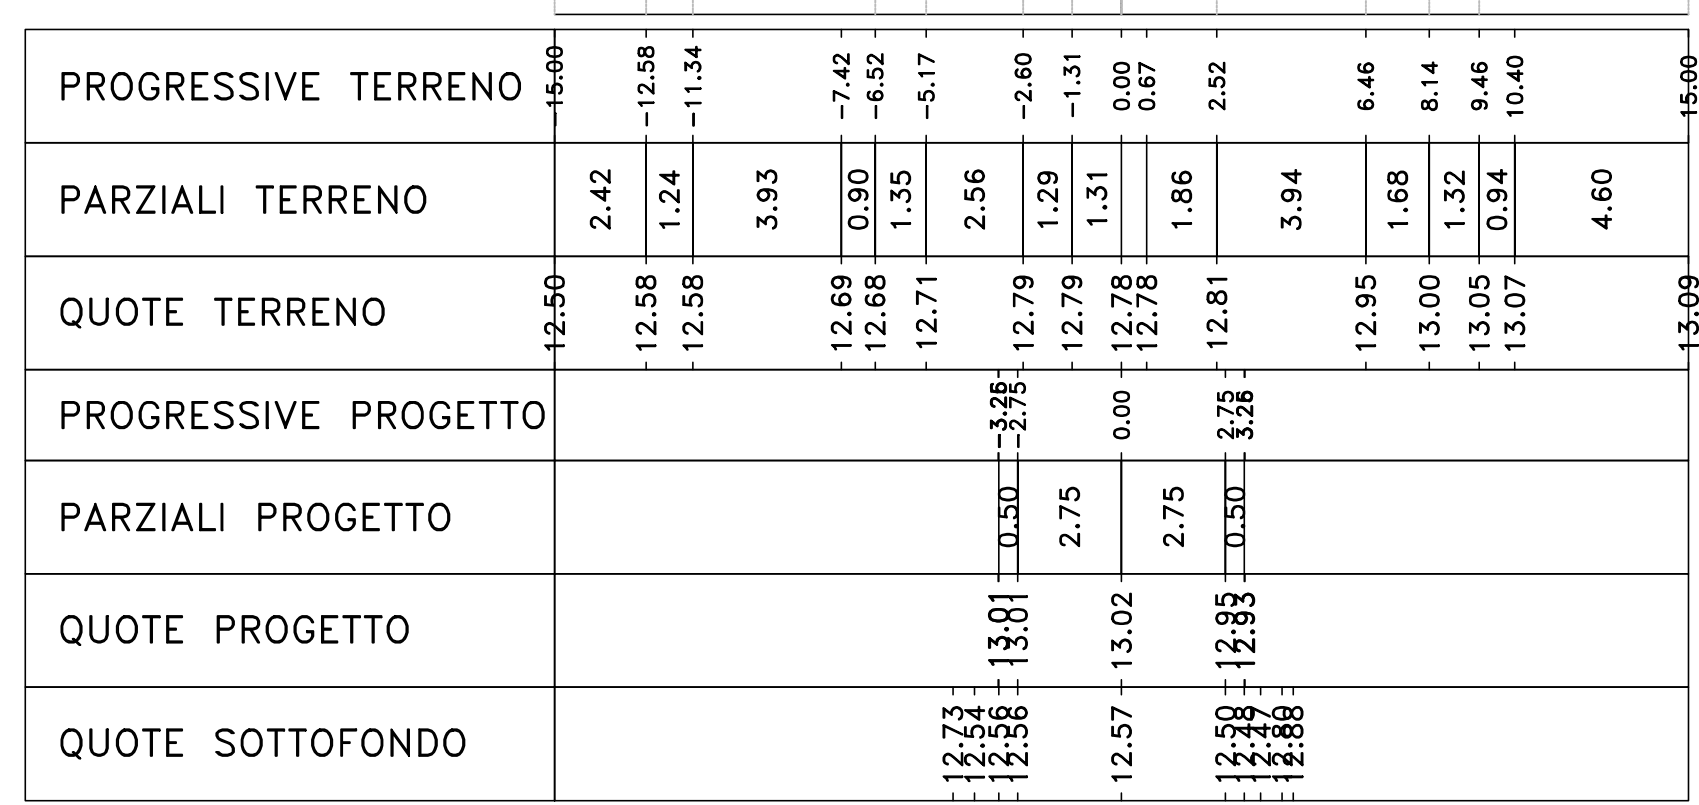


GRUPPO FS ITALIANE

Direzione Progettazione e Realizzazione Lavori

S.S.291 "Della Nurra"
Lavori di costruzione del Lotto 1 da Alghero ad Olmedo, in località bivio cantoniera di Rudas (completamento collegamento Alghero-Sassari) e del Lotto 4 tra bivio Olmedo e l'aeroporto di Alghero-Fertilia (bretella per l'aeroporto)

PROGETTO ESECUTIVO COD. CA29

PROGETTISTA E RESPONSABILE DELL'INTEGRAZIONE DELLE PRESTAZIONI SPECIALISTICHE: <small>Dott. Ing. Giovanni Piazza (Ord. Ing. Prov. Roma AS7298)</small> RESPONSABILE D'AREA: <small>Responsabile Tecnico: Dott. Ing. Massimo Capasso (Ord. Ing. Prov. Roma AS7298)</small> <small>Responsabile Strutturale: Dott. Ing. Giovanni Piazza (Ord. Ing. Prov. Roma AS7298)</small> <small>Responsabile Strada, Geotecnico e Impianti: Dott. Ing. Sergio Di Mola (Ord. Ing. Prov. Roma AS7298)</small> <small>Responsabile Ambientale: Dott. Ing. Francesco Venturoli (Ord. Ing. Prov. Roma AS7298)</small>	
--	---

PROGETTO STRADALE
SISTEMAZIONE VIABILITA' SECONDARIA
ASSE TIPO B -AS02-Viabilità Locale 2
Sezioni trasversali TAV 02

CODICE PROGETTO	NOME FILE	REVISIONE	SCALA:
DPCA0029	CA29_T01AS02TRASZ01_02_A	A	1:200
UN. PROG. ANNO	ELAB.		
21	T01AS02TRASZ02		

REV.	DESCRIZIONE	DATA	REDATTO	VERIFICATO	APPROVATO
A	EMISIONE	04/02/2021	M.TORO	M.CAPASSO	G.PAZZA