


NUMERO SEZIONE	01	02	03	04	05	06	07	STA	08	09	10	11	12	13	14
DISTANZE PARZIALI		20,00	20,00	20,00	20,00	20,00	20,00	8,23	11,77	8,30	11,70	20,00	20,00	20,00	17,40
DISTANZE PROGRESSIVE	0+000,00	0+020,00	0+040,00	0+060,00	0+080,00	0+100,00	0+120,00	0+128,23	0+140,00	0+148,30	0+160,00	0+180,00	0+200,00	0+220,00	0+237,40
QUOTE PROGETTO	14,91	15,01	15,16	15,31	15,01	15,90	16,06	16,24	16,17	16,58	16,98	17,47	17,82	18,15	18,42
QUOTE TERRENO	14,91	14,92	14,88	14,84	14,44	14,04	13,90	13,84	13,75	13,65	13,55	13,45	13,35	13,25	13,15
DIFFERENZA QUOTE	0,00	0,09	0,28	0,46	0,57	0,14	0,16	0,07	0,01	0,39	0,43	0,02	0,07	0,10	0,27
ANDAM. PLANIMETRICO	L=17,96m R=30,00m	L=15,00m R=60,00m	L=14,65m R=60,00m	L=15,00m A=30,00m	L=32,13m	L=11,20m A=26,00m	L=9,51m R=70,00m	L=11,20m A=28,00m	L=24,50m	L=12,03m R=30,00m	L=20,88m R=30,00m	L=12,03m A=19,00m	L=27,28m	L=15,00m R=60,00m	L=19,03m R=60,00m
ANDAMENTO CIGLI	7,500%	7,500%	7,500%	7,500%	7,500%	7,500%	7,500%	7,500%	7,500%	7,500%	7,500%	7,500%	7,500%	7,500%	7,500%
ETTOMETRICHE															

PIANTA CHIAVE

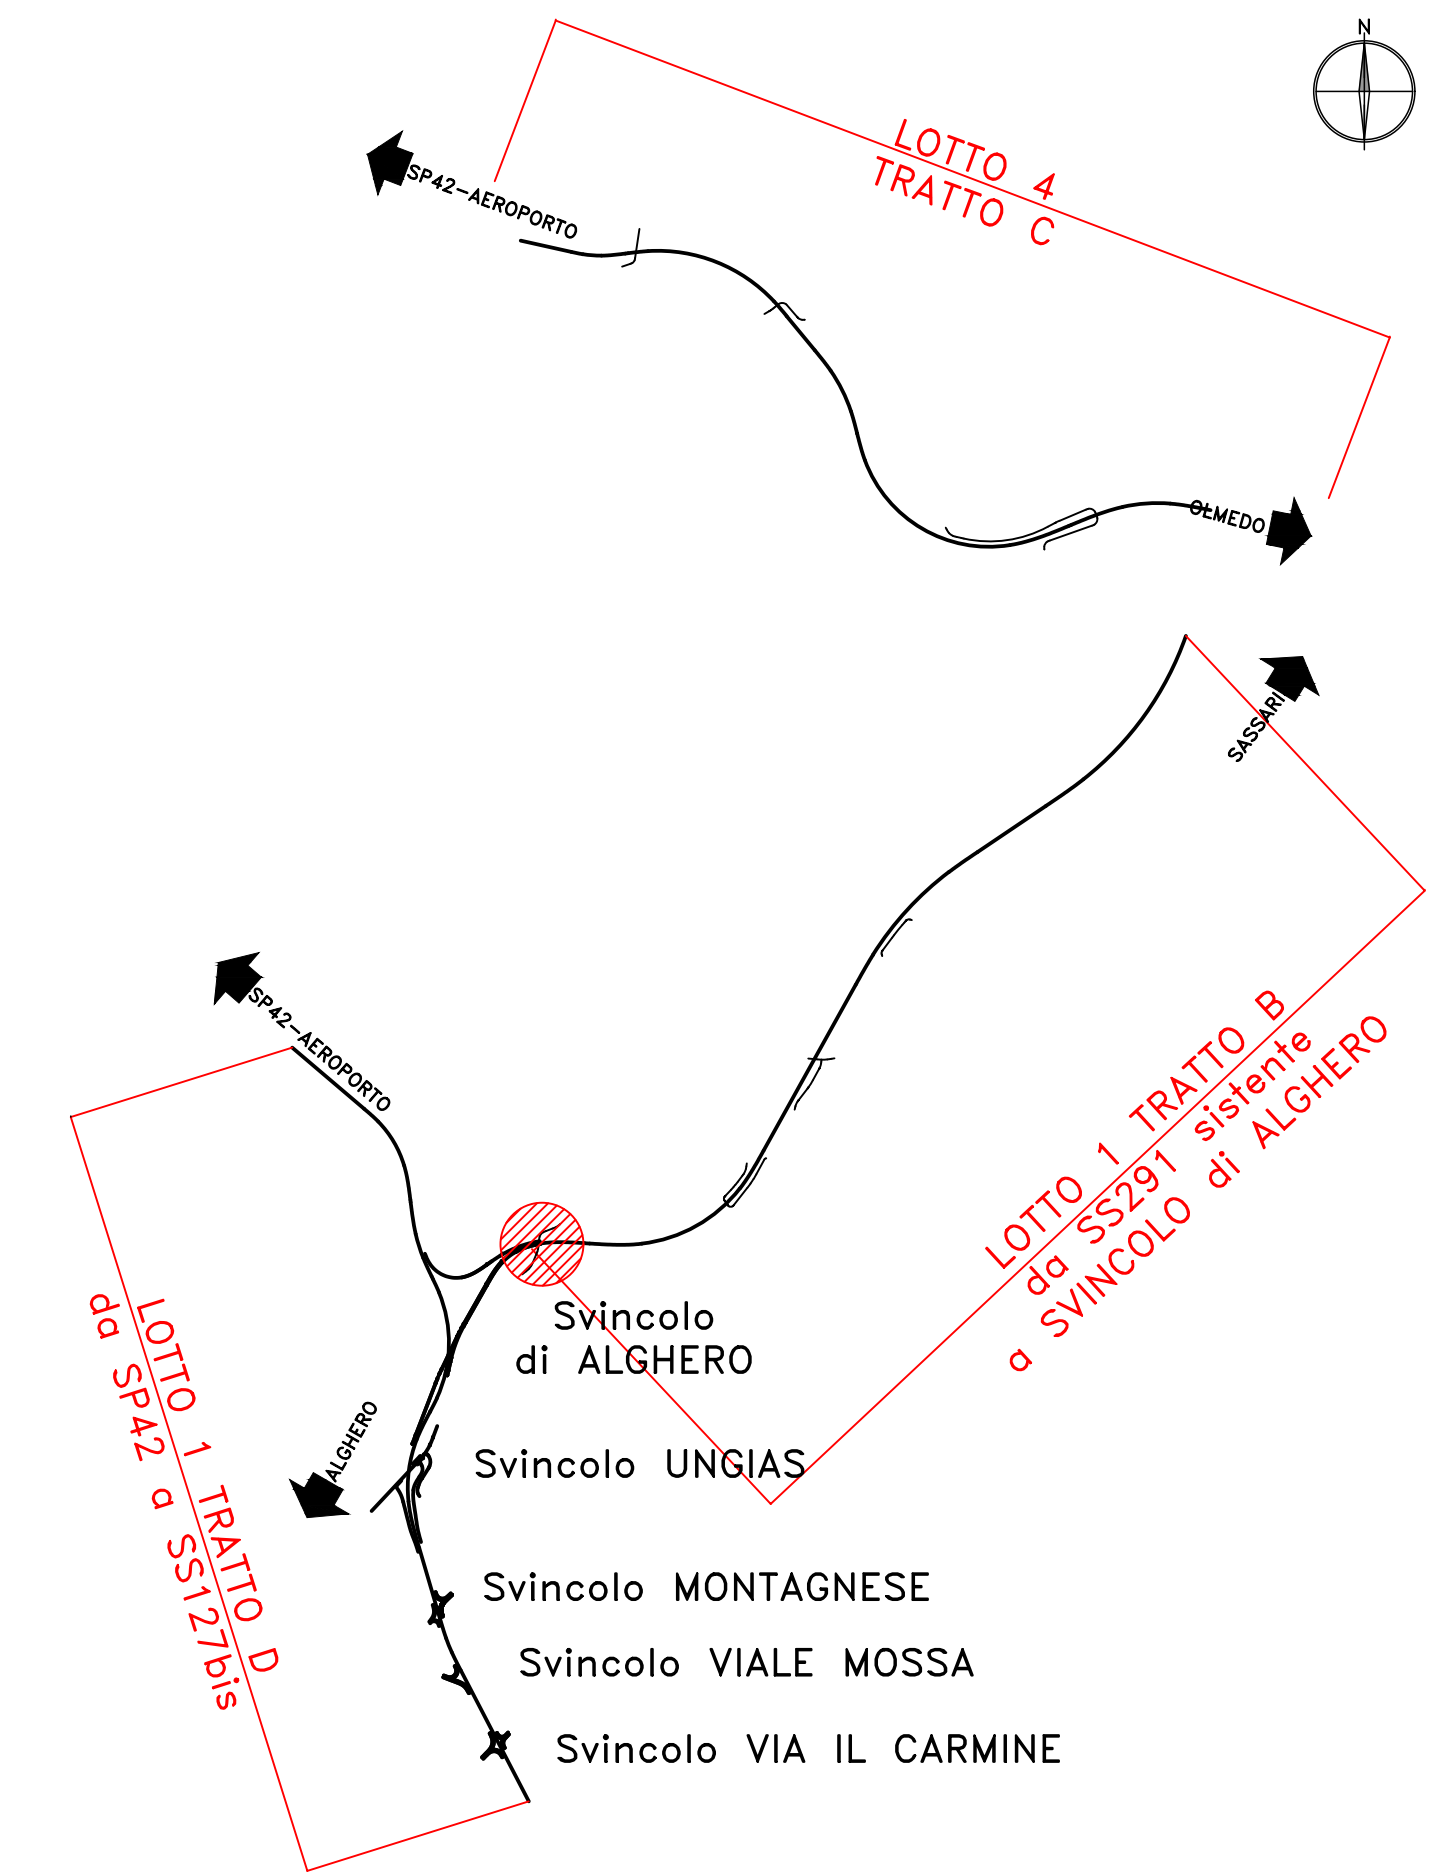

S.S.291 "Della Nurra"
Lavori di costruzione del Lotto 1 da Alghero ad Olmedo, in località bivio cantoniera di Rudas (completamento collegamento Alghero-Sassari) e del Lotto 4 tra bivio Olmedo e l'aeroporto di Alghero-Fertilia (bretella per l'aeroporto)

PROGETTO ESECUTIVO COD. CA29

PROGETTISTA E RESPONSABILE DELL'INTEGRAZIONE DELLE PRESTAZIONI SPECIALISTICHE: **ATI VIA - SERING - VDP - BRENG**

<p>PROGETTISTA E RESPONSABILE DELL'INTEGRAZIONE DELLE PRESTAZIONI SPECIALISTICHE: Dott. Ing. Giovanni Piazza (Dir. Ing. Prov. Roma A27296)</p>	<p>MANDANTE:</p>
<p>RESPONSABILE D'AREA Responsabile Tecnico Strada: Dott. Ing. Massimo Capasso (Dir. Ing. Prov. Roma A27296) Responsabile Strada: Dott. Ing. Giovanni Piazza (Dir. Ing. Prov. Roma A27296) Responsabile Infrastruttura, Elettronica e Impianti: Dott. Ing. Sergio Di Majo (Dir. Ing. Prov. Roma A27296) Responsabile Ambiente: Dott. Ing. Francesco Ventura (Dir. Ing. Prov. Roma A27296)</p>	<p>MANDANTE:</p>
<p>COORDINATORE SICUREZZA IN FASE DI PROGETTAZIONE: Dott. Ing. Sergio Di Majo (Dir. Ing. Prov. Roma A27296) COORDINATORE ATTIVITA' DI PROGETTAZIONE: Dott. Ing. Mariateresa Mercurio (Dir. Ing. Prov. Roma A27296)</p>	<p>MANDANTE:</p>
<p>VISTO: IL RESPONSABILE DEL PROCEDIMENTO: Dott. Ing. Salvatore Corvino.</p>	<p>MANDANTE:</p>

PROGETTO STRADALE		SCALA:	
SISTEMAZIONE VIABILITA' SECONDARIA		1:500/1:50	
ASSE TIPO B - AS04 - Strada vicinale via Ungias			
Planimetria di tracciamento e profilo longitudinale			
CODICE PROGETTO	NOME FILE	REVISIONE	SCALA:
DP/CA0029	CA29_T01AS04TRAF01_A1	A	1:500/1:50
PRODOTTO	ELAB.		
DP/CA0029	T01AS04TRAF01		
D			
C			
B			
A	EMISSIONE	GIU 2021	M/09
REV.	DESCRIZIONE	DATA	REDDATO
			VERIFICATO
			APPROVATO