

BARRIERA TRIPLA ONDA BORDO PONTE CLASSE H4 [ANAS H4BP SM] CON PROFILO SALVA MOTOCICLISTI E DISTANZIATORE "CSS"

BARRIERA ANAS H4BP SM





MATERIALE:

Fe 360 B EN10025.2005 [S235JR EN10027-1] - Nastro, distanziatore, profilo salvamotociclisti)

Fe 430 B EN10025.2005 [S275JR EN10027-1]

Fe 510 B EN10025.2005 [S355JR EN10027-1] - Corrimano copri barre

B 450 C EN10080.2005, UNI E.16.12.660.0 [L. 33/09-04-2009] - Barra

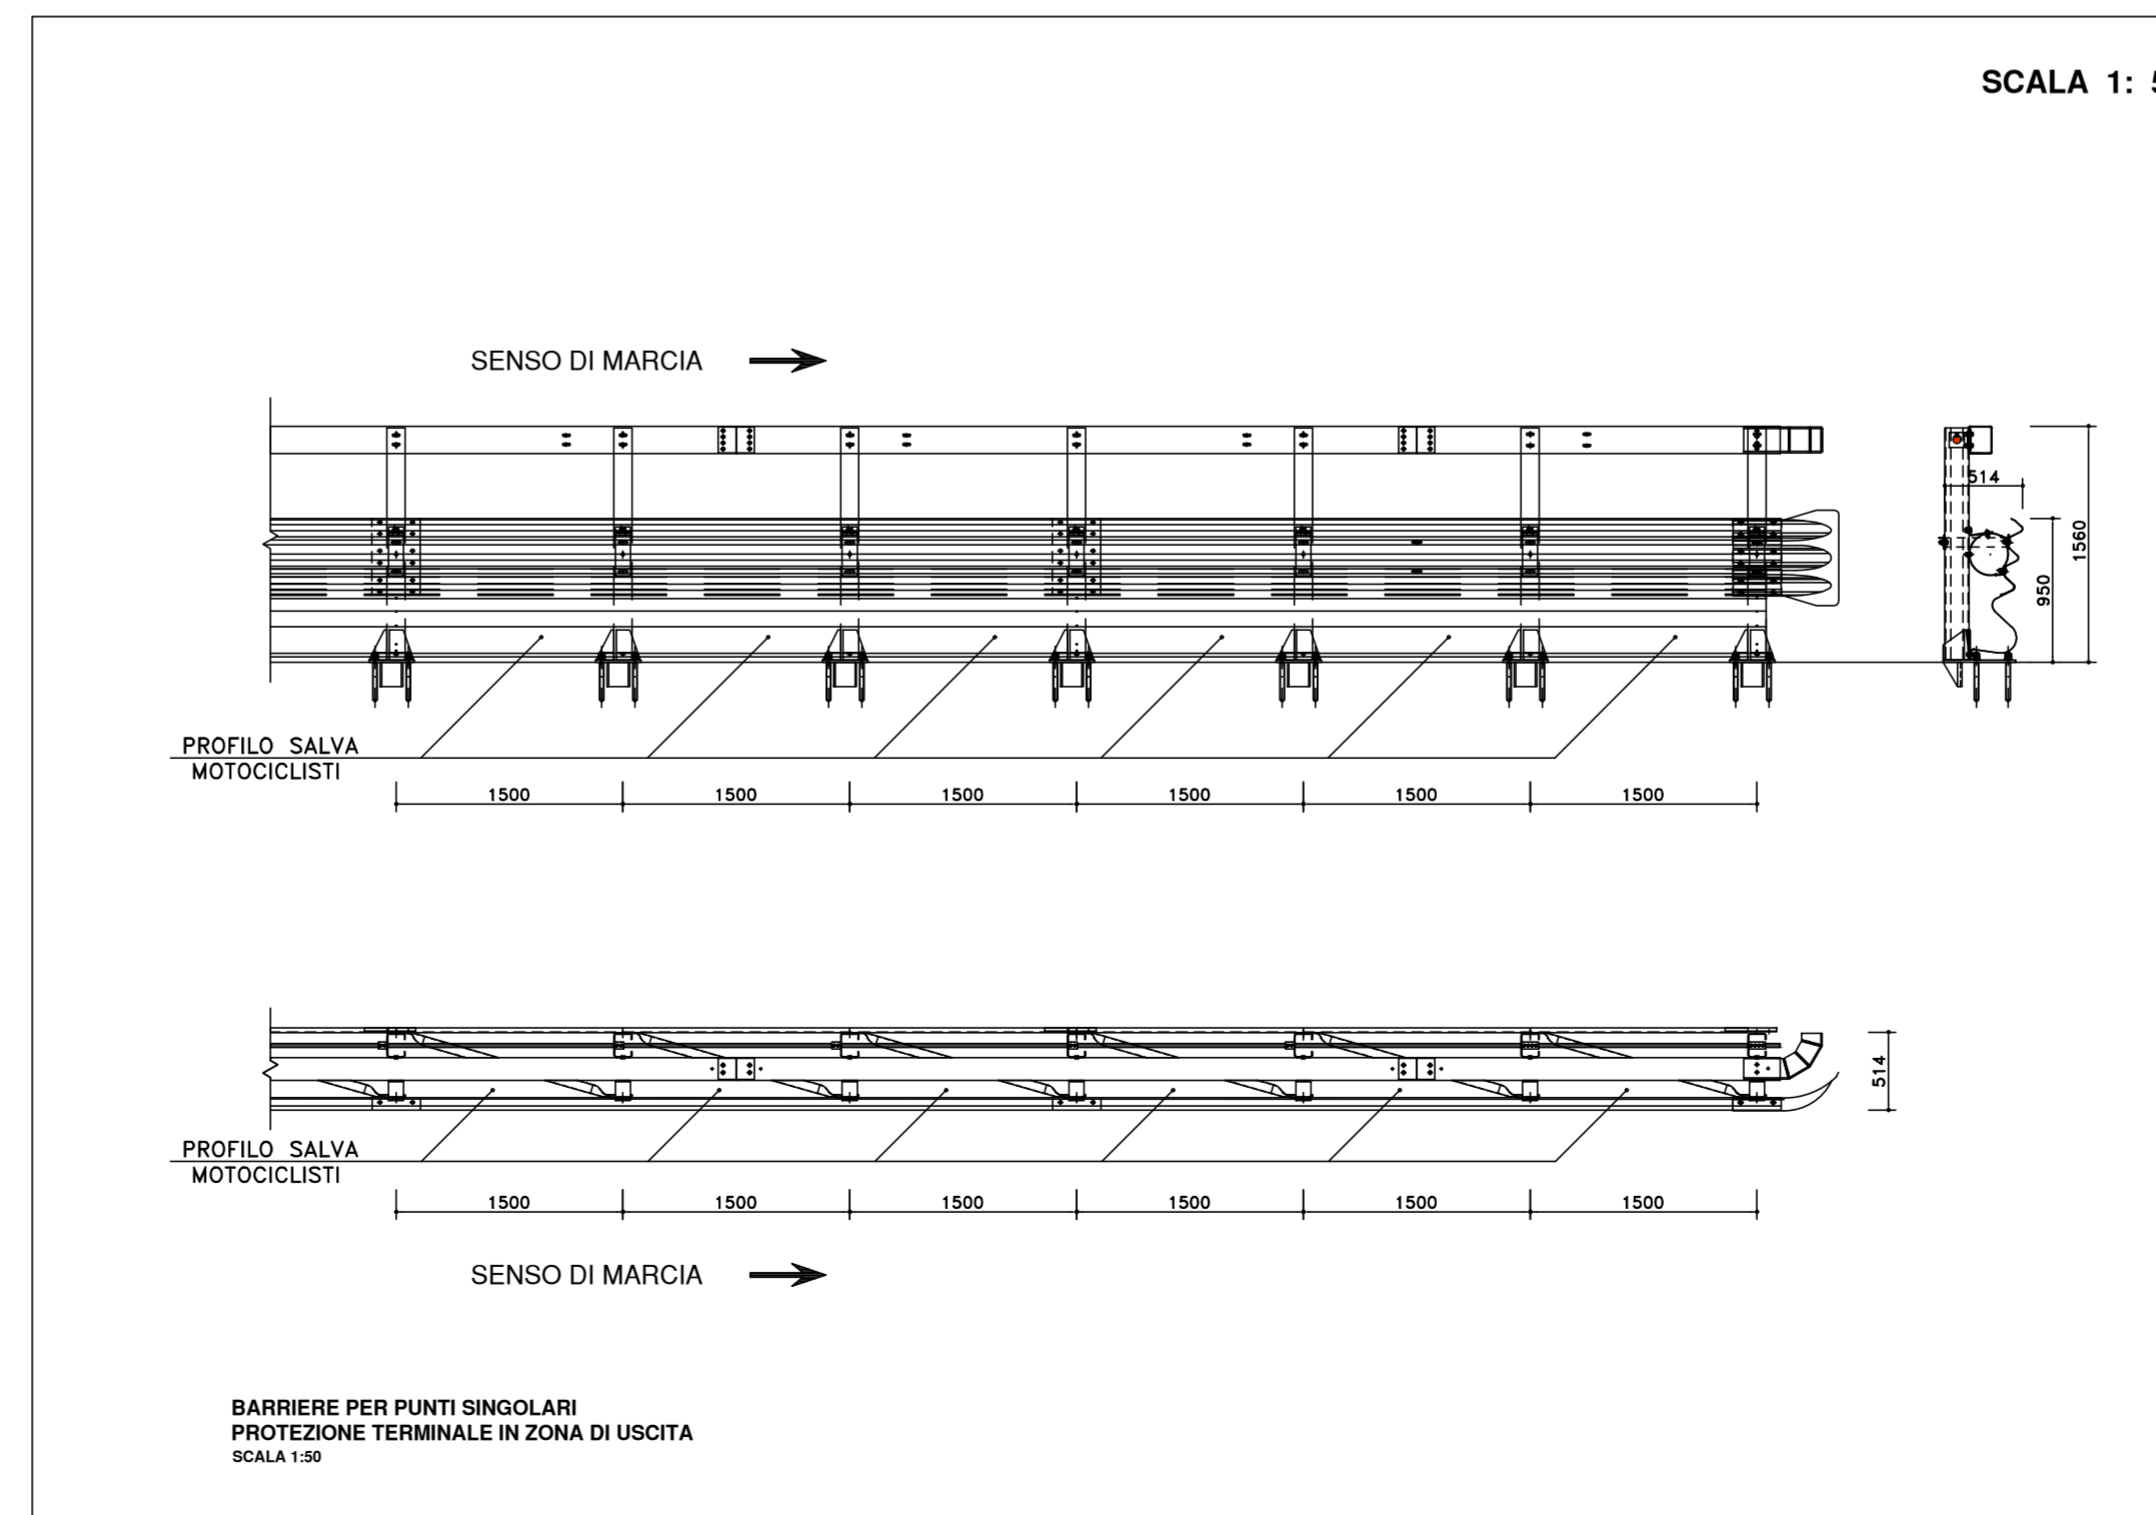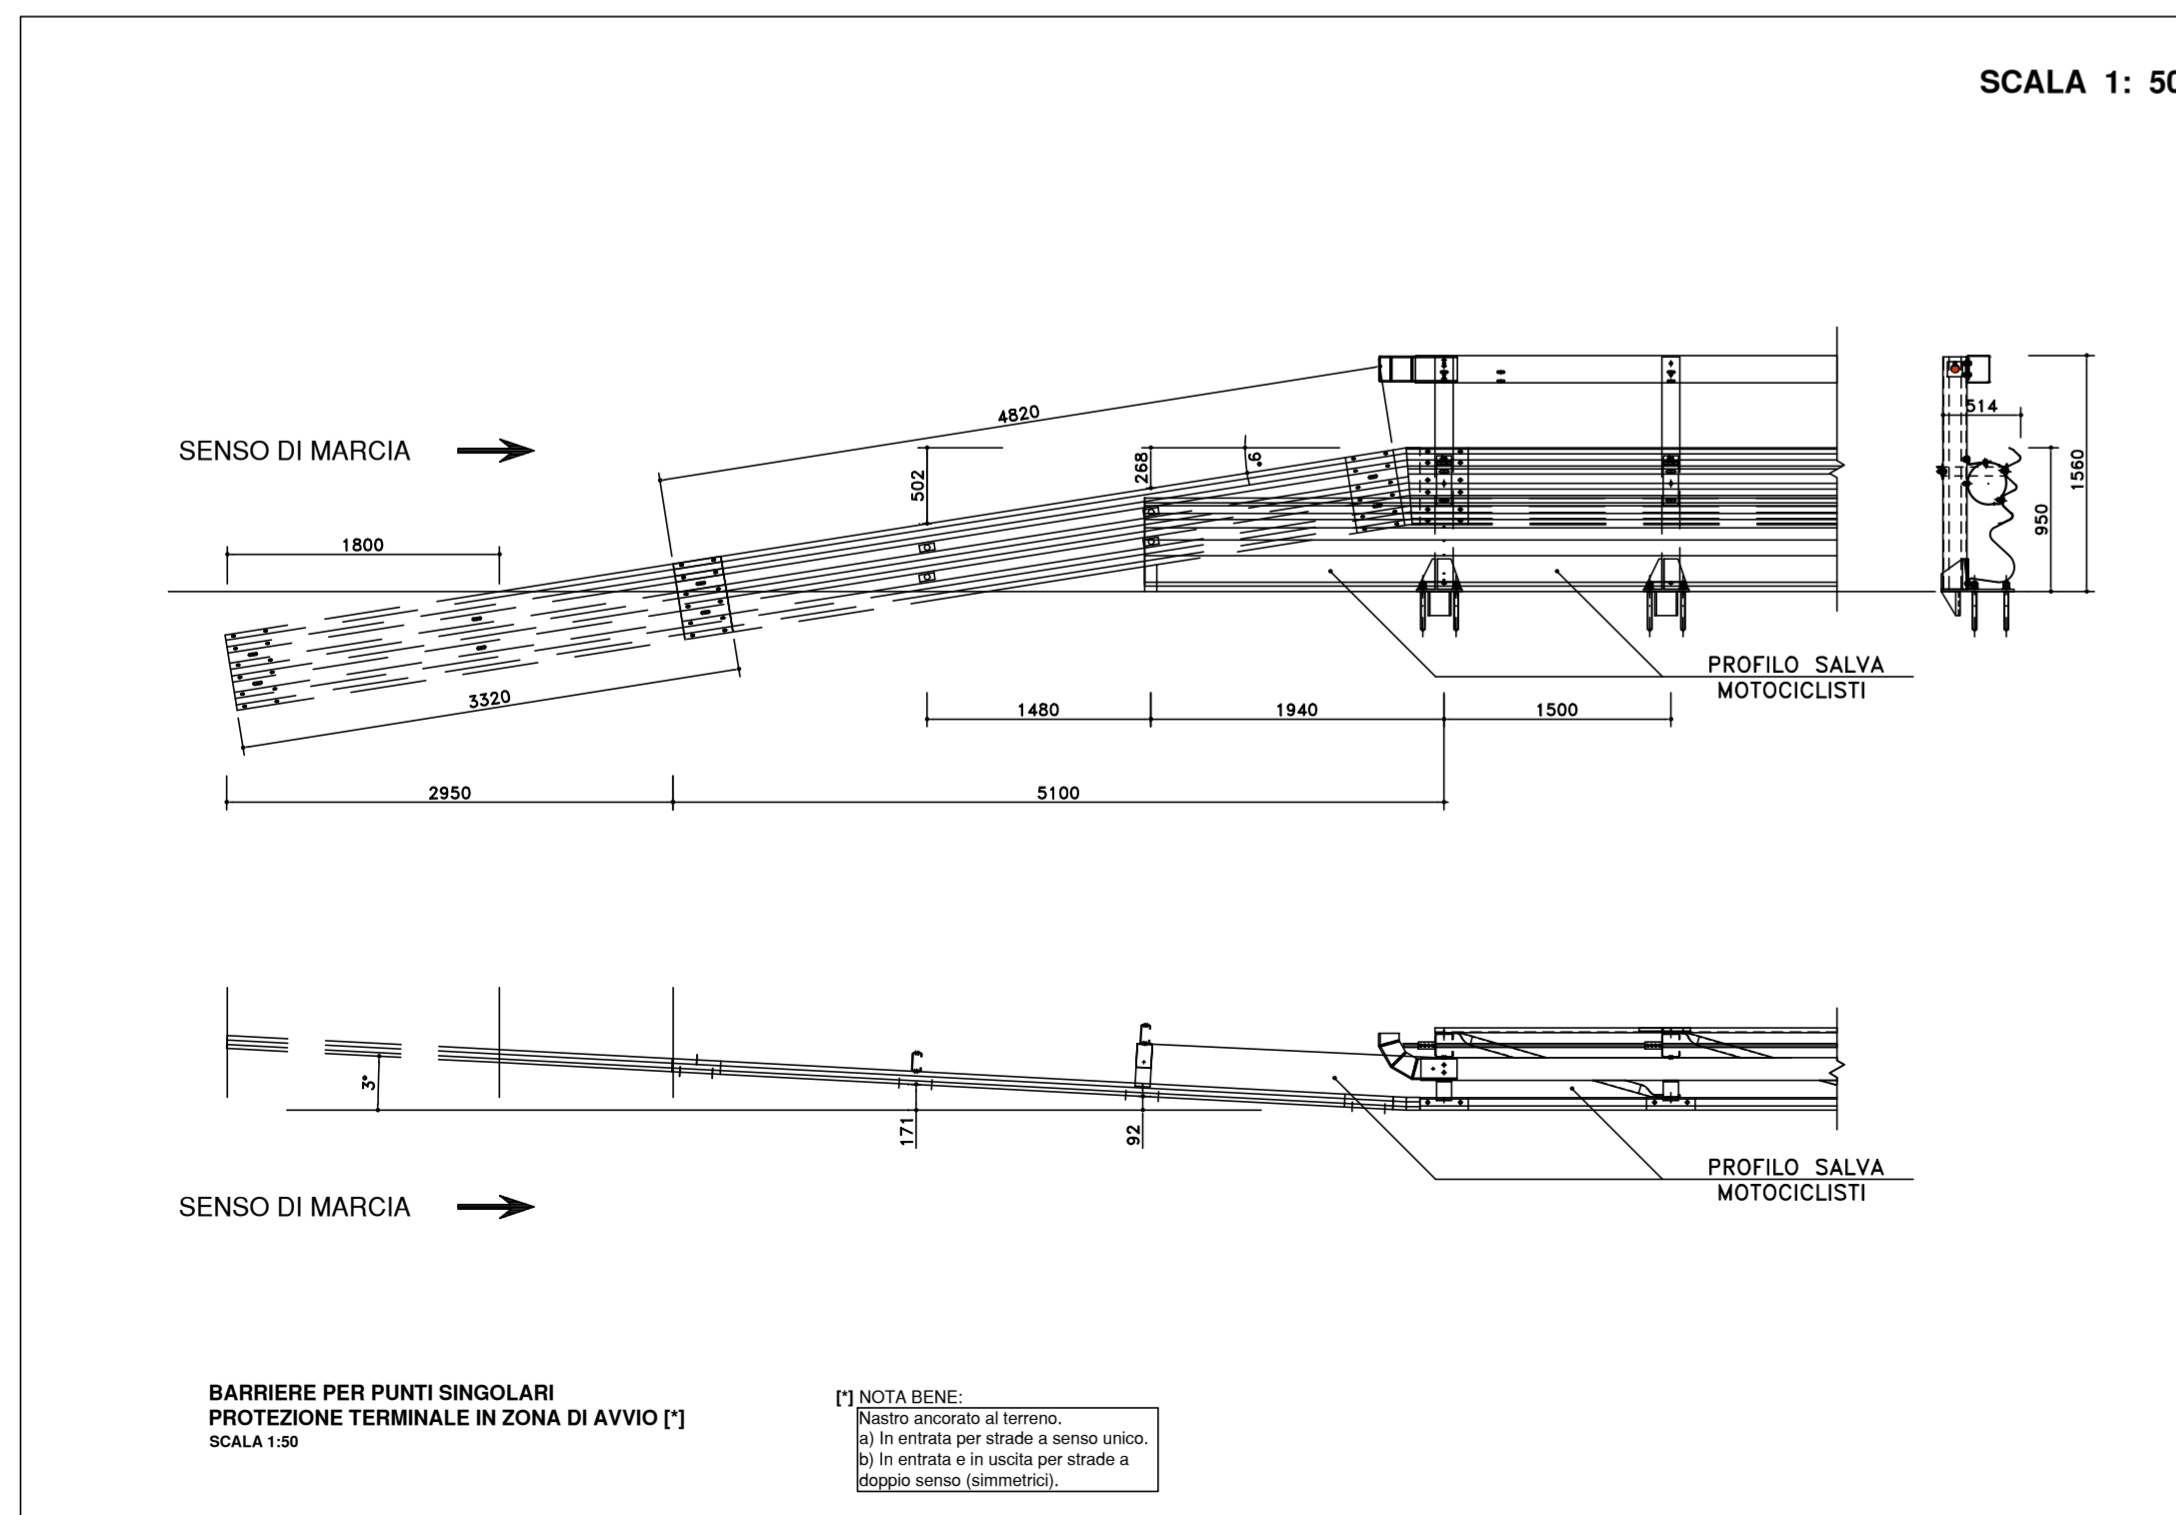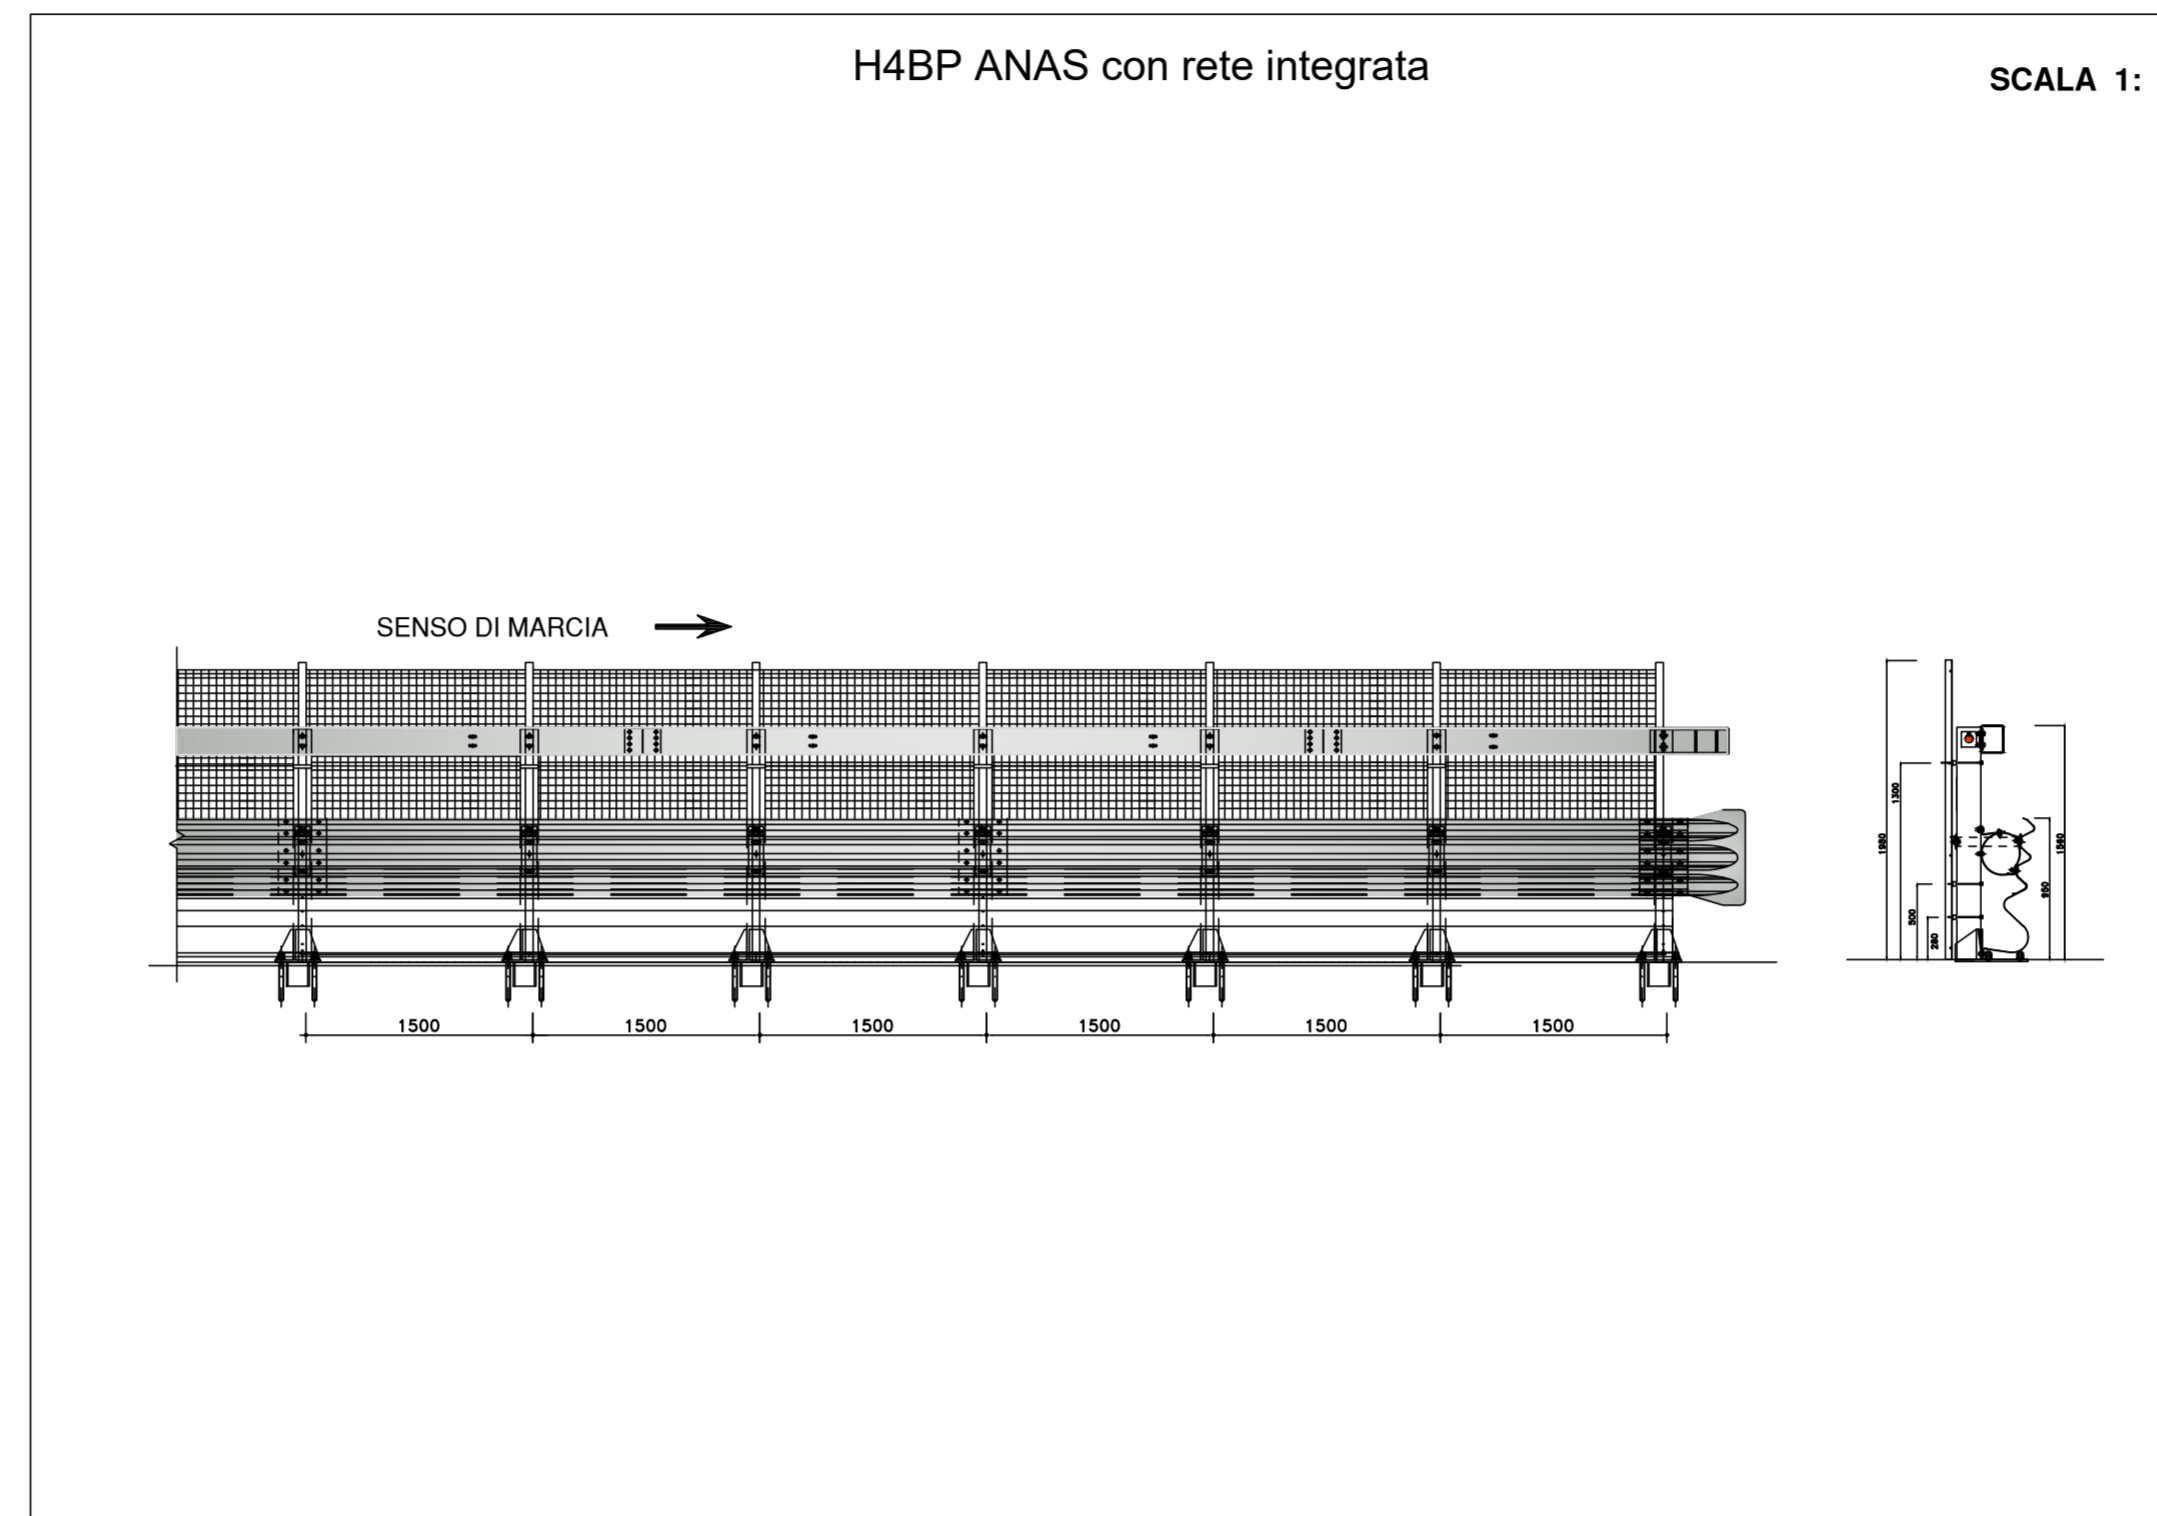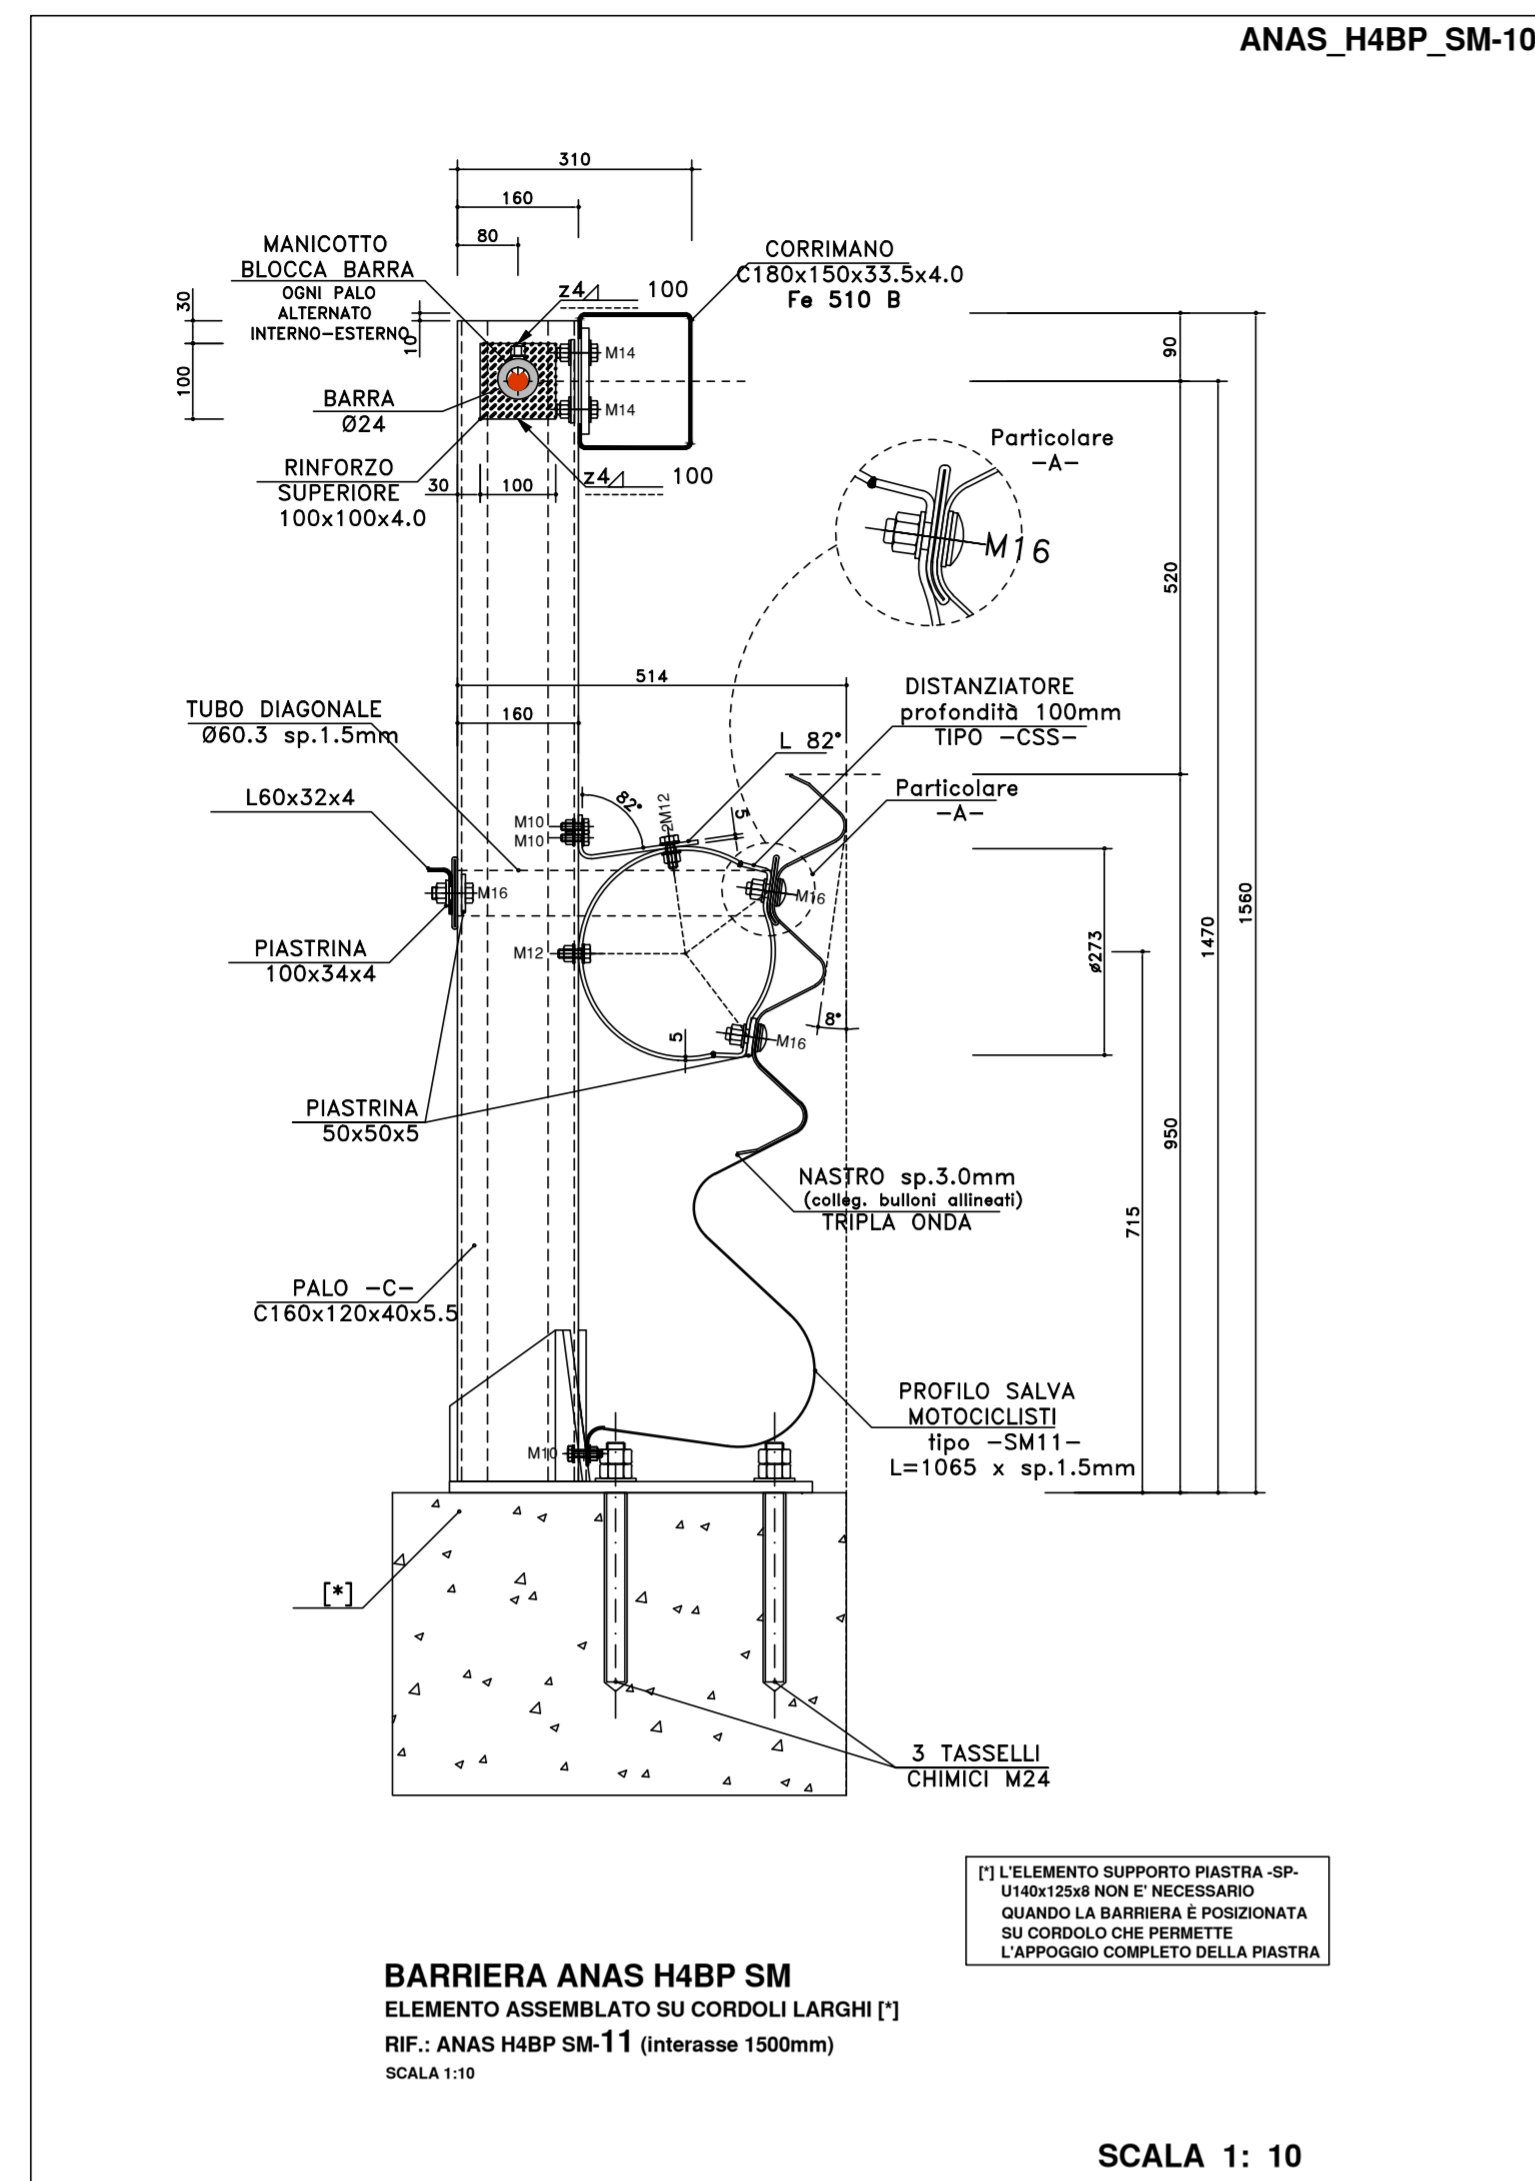

Direzione Progettazione e Realizzazione Lavori

S.S.291 "Della Nurra"
Lavori di costruzione del Lotto 1 da Alghero ad Olmedo, in località bivio cantoniera di Rudas (completamento collegamento Alghero-Sassari) e del Lotto 4 tra bivio Olmedo e l'aeroporto di Alghero-Fertilia (bretella per l'aeroporto)

PROGETTO ESECUTIVO

COD. CA29

PROGETTAZIONE: **ATI: VIA - SERING - VDP - BRENG**

PROGETTISTA E RESPONSABILE DELL'INTEGRAZIONE DELLE PRESTAZIONI SPECIALISTICHE:
Dott. Ing. Giovanni Piazza (Ord. Ing. Prov. Roma A27296)

RESPONSABILE D'AREA
Responsabile Tracciato stradale: Dott. Ing. Massimo Capasso (Ord. Ing. Prov. Roma 26531)
Responsabile Strutture: Dott. Ing. Giovanni Piazza (Ord. Ing. Prov. Roma 27296)
Responsabile Idraulica, Geotecnica e Impianti: Dott. Ing. Sergio Di Majo (Ord. Ing. Prov. Palermo 2872)
Responsabile Ambientale: Dott. Ing. Francesco Ventura (Ord. Ing. Prov. Roma 14660)



GEOLOGO:

Dott. Geol. Enrico Curcuruto (Ord. Geo. Regione Sicilia 966)

COORDINATORE SICUREZZA IN FASE DI PROGETTAZIONE:

Dott. Ing. Sergio Di Majo (Ord. Ing. Prov. Palermo 2872)

COORDINATORE ATTIVITA' DI PROGETTAZIONE:

Dott. Ing. Mariantonietta Merendino (Ord. Ing. Prov. Roma A28481)

VISTO: IL RESPONSABILE DEL PROCEDIMENTO:
Dott. Ing. Salvatore Compiani

PROGETTO STRADALE

Barriere di sicurezza - Particolari costruttivi - Tav. 3
Barriera Anas H4BP con relativi terminali semplici

CODICE PROGETTO	NOME FILE	REVISIONE	SCALA:
PROGETTO	CA29_T00PS000TRADCO1-03_A		
LIV. PROG. ANNO	CODICE ELAB.		
DPCA0029 E 21	T00PS000TRADCO3	A	varie
D			
C			
B			
A	EMISSIONE	LUG. 2021	V.FIMANI G.PIAZZA
REV.	DESCRIZIONE	DATA	REDATTO VERIFICATO APPROVATO